




Fasade mot øst.

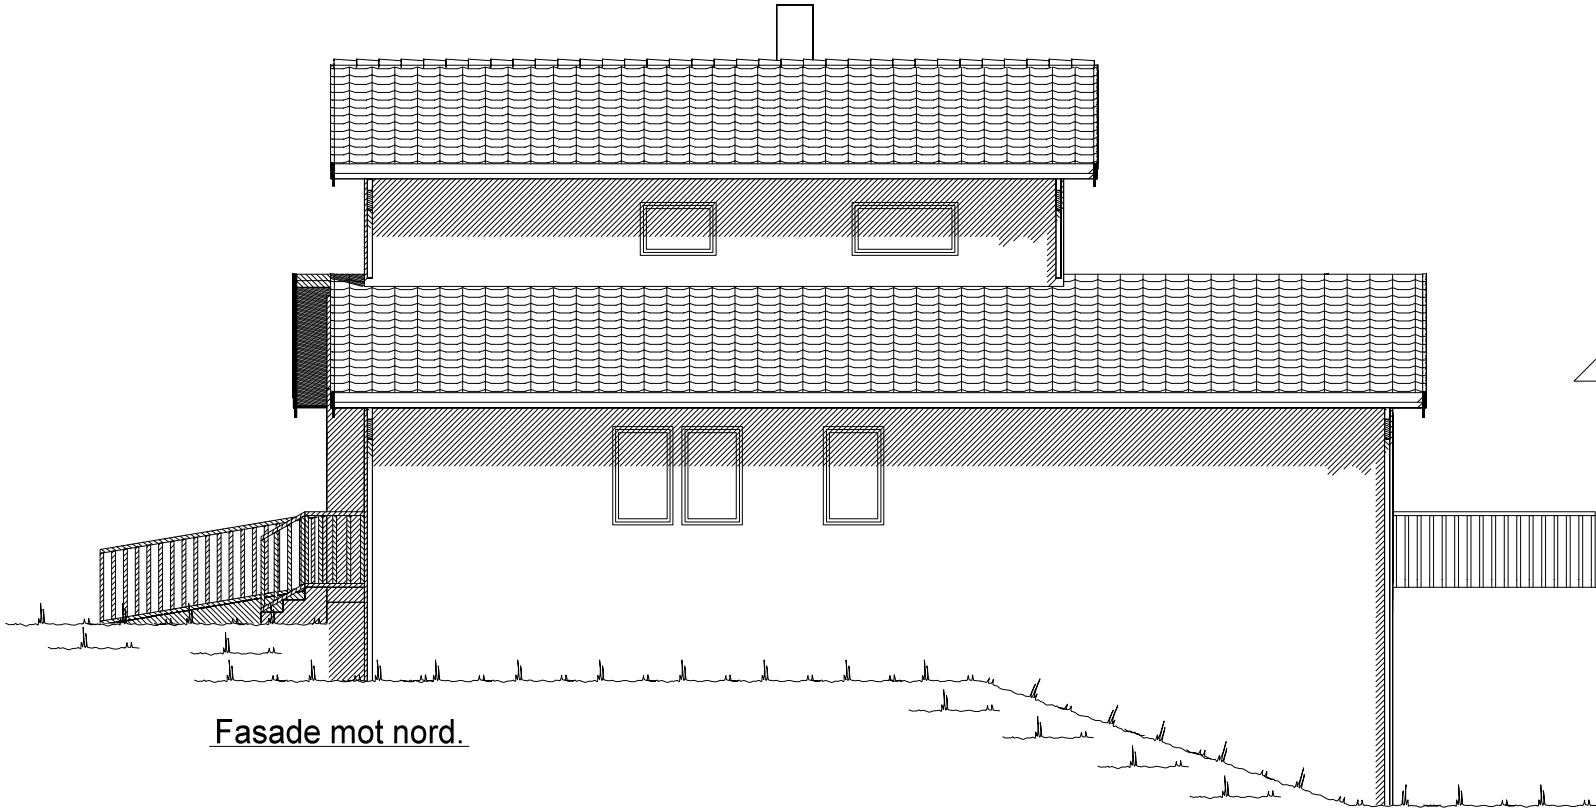


Fasade mot nord.

UTFORMING AV TILTAK BEKREFTES FOREVIST:


Nabo.nr.	G.nr.	Br.nr.	Dato	Sign.
Nabo.nr.	G.nr.	Br.nr.	Dato	Sign.
Nabo.nr.	G.nr.	Br.nr.	Dato	Sign.
Nabo.nr.	G.nr.	Br.nr.	Dato	Sign.

Ferdig planert terreng
Bak / under terreng
Eksisterende terreng


VESTLANDS HUS		Tiltakshaver: Ivar Løge	
		Forhandler: VestlandsHus Follo AS	
Hustype: Spesial		Fasade 1 og 2	
Byggeplassens adresse: Stangåsveien 23, 1415 Oppegård		ARKIV NR.:	DATO 26.11.13 vhh
G.nr. 43 Br.nr. 248		Er tegning klarert for bestilling, kontrakt og søkning ?	Ja
VESTLANDSHUSGRUPPENS ARKITEKTKONTOR - 6018 ÅLESUND - TLF. 70 17 89 00		TRYGGE HJEM	
TEGNINGEN MÅ HVERKEN HELT ELLER DELVIS KOPIERES ELLER BENYTTES VED TILTAK SOM VESTLANDSHUS IKKE MEDVIRKER I.		SKALA 1 : 100	
		Tegningsnr. 501	
		Prosj.nr. 472v	
		DATA DESIGN SYSTEM	

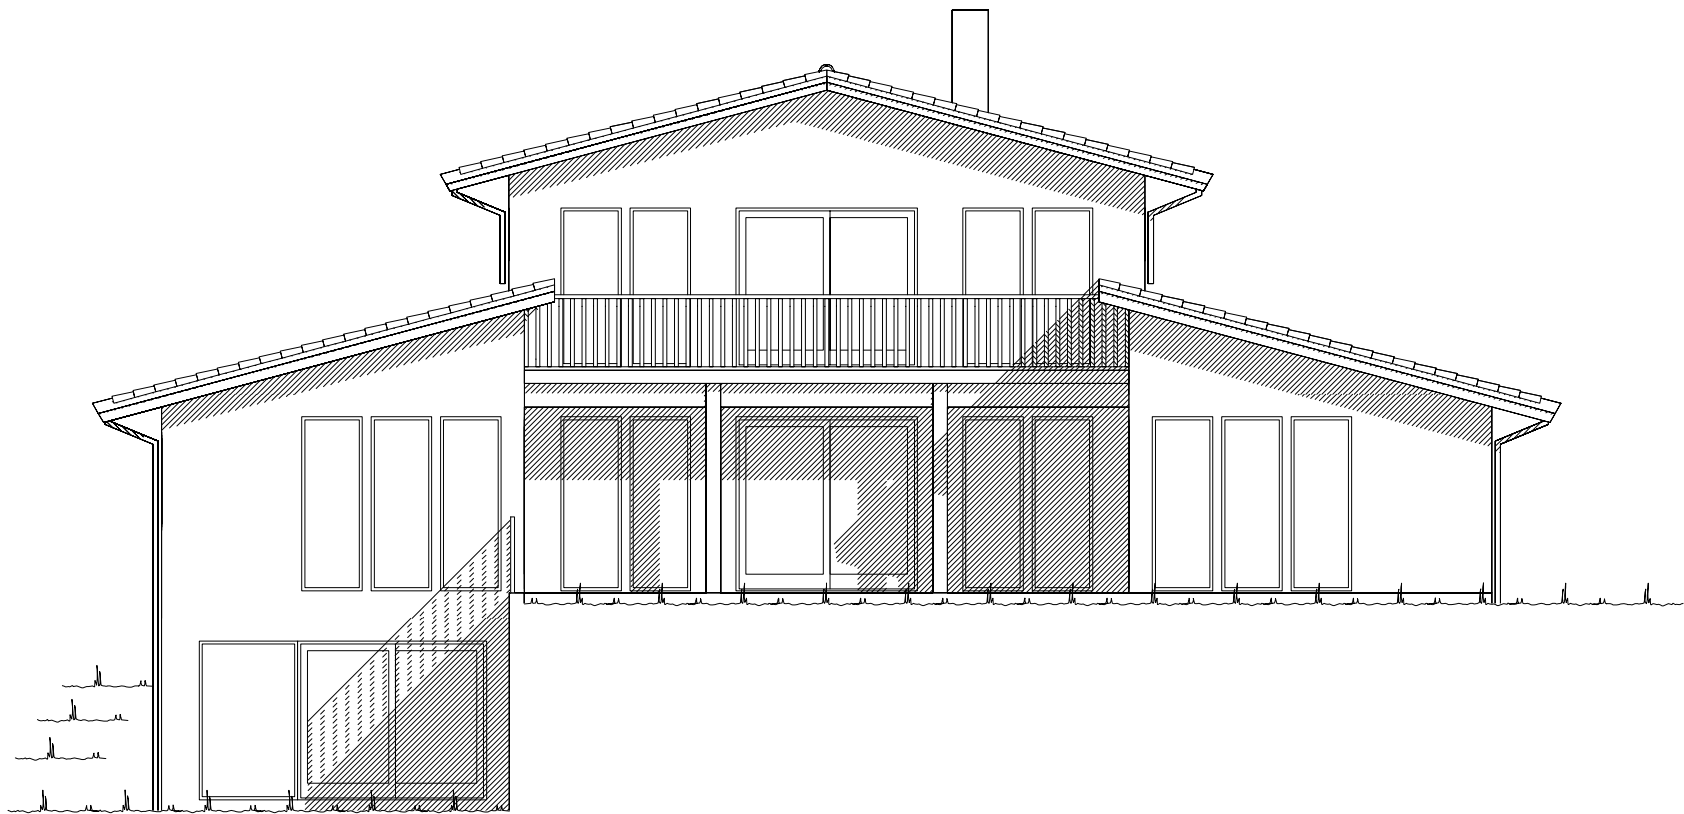

Fasade mot vest.

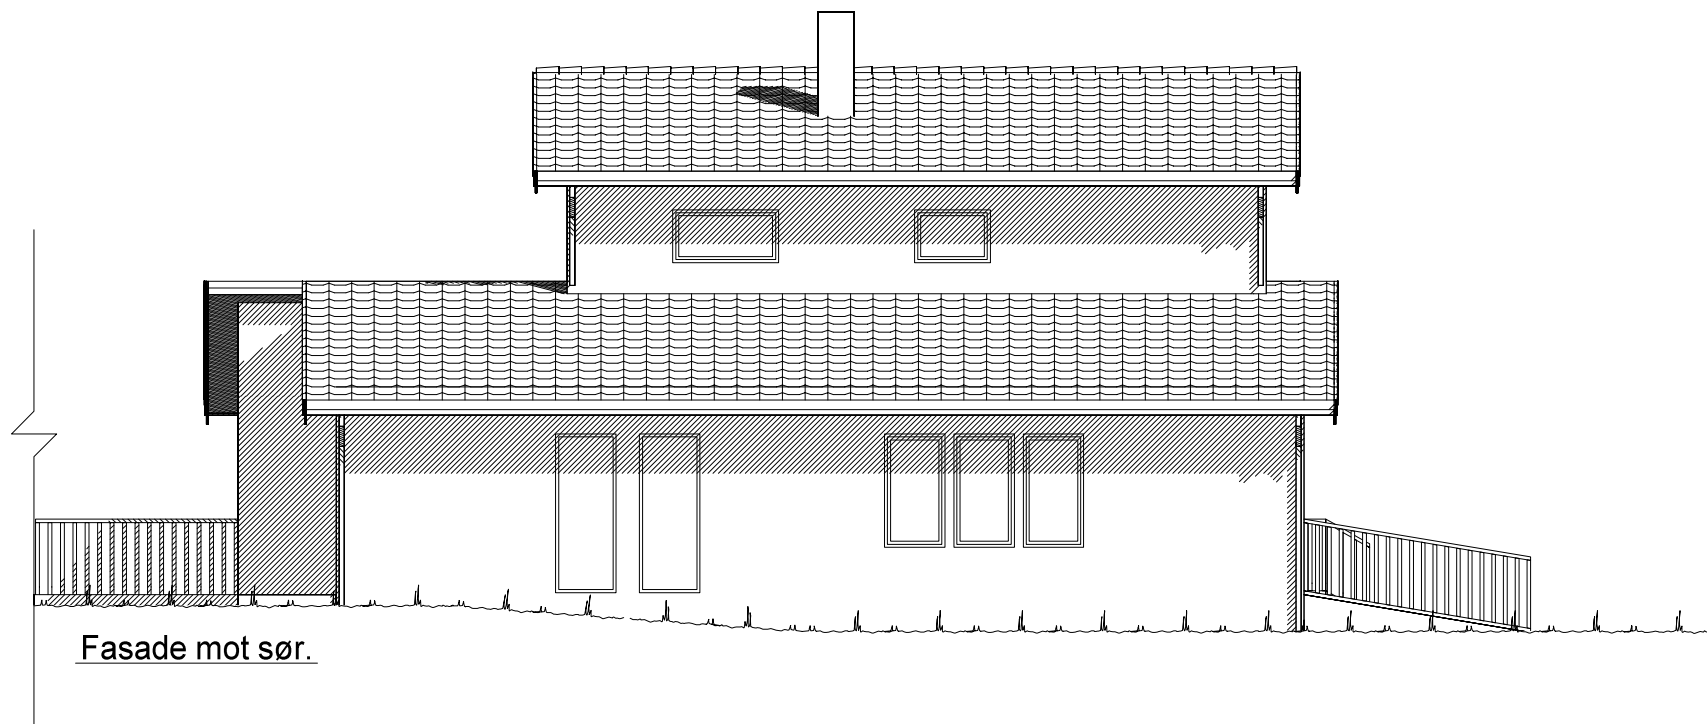

Fasade mot sør.

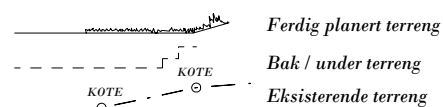


UTFORMING AV TILTAK BEKREFTES FOREVIST:

Nabo.nr.	G.nr.	Br.nr.	Dato	Sign.
Nabo.nr.	G.nr.	Br.nr.	Dato	Sign.
Nabo.nr.	G.nr.	Br.nr.	Dato	Sign.
Nabo.nr.	G.nr.	Br.nr.	Dato	Sign.

VESTLANDS HUS		Tiltakshaver: Ivar Løge	
		Forhandler: VestlandsHus Follo AS	
Hustype: Spesial		Fasade 3 og 4	
Byggeplassens adresse:		ARKIV NR.:	
Stangåsveien 23, 1415 Oppegård			
G.nr. 43	Br.nr. 248	Er tegning klarert for bestilling, kontrakt og søkning ?	Ja
VESTLANDSHUSGRUPPENS ARKITEKTKONTOR - 6018 ÅLESUND - TLF. 70 17 89 00			
TEGNINGEN MÅ HVERKEN HELT ELLER DELVIS KOPIERES ELLER BENYTTES VED TILTAK SOM VESTLANDSHUS IKKE MEDVIRKER I.			

DATO 26.11.13 vhh	TRYGGE HJEM
REV.1	SKALA 1 : 100
REV.2	Tegningsnr. 502
REV.3	Prosj.nr. 472v
DATA DESIGN SYSTEM	

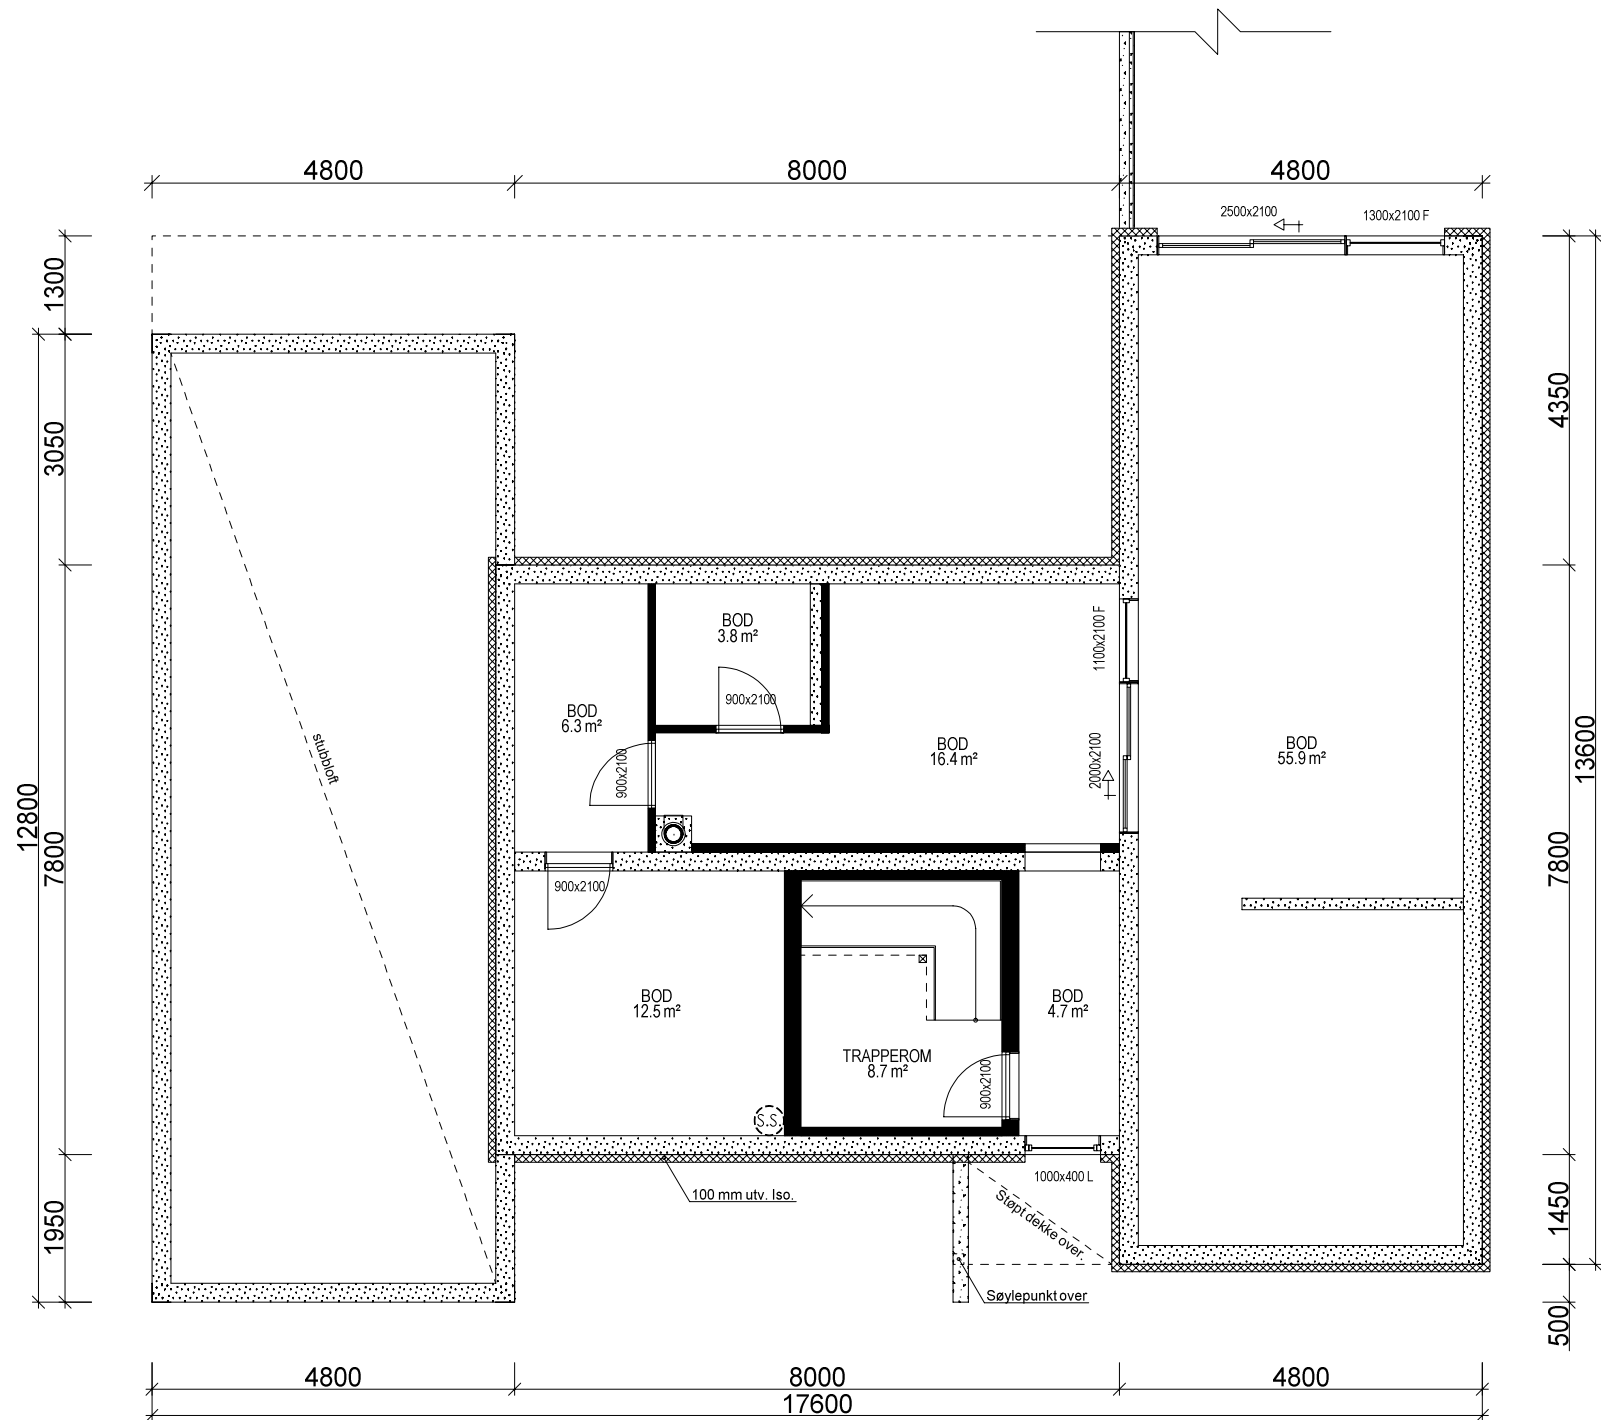

UNDERETASJE: 116,6 m² BRA

NB!! LEKKASJETALL < 1,45
VINDU/DØR U = 1,1

Bygning i:
Risikoklasse 4
Brannklasse 1

Kanaler fra ventilasjonsanlegg, vil i noen tilfeller medføre ekstra veggtykkelser eller "kassing", som får mindre konsekvenser for romløsninger. Dette kan eventuelt justeres noe før igangsetting av bygget.

NB! Ved innhenting av pristilbud av ytterdører og vindu, må forutsetningen i varmetapsberegningen legges til grunn. Her blir det forutsatt en maksimal, gjennomsnittlig U-verdi til ytterdører og vindu for bygget. Høy prosentandel over 20% vindu og dører, har konsekvenser for byggets isolering.


% vindu- og dørareal er beregnet til: 29 %
Gjennomsnittlig U-verdi er her: 1,1

For å tilfredstille energiforeskriftene må huset leveres med varmpumpe eller lignende ikke-fossil varmekilde.

(Bygningens totale bruksareal på tomt)


Arealberegninger i hht. NS 3940	Bruksareal BRA i m²			P-ROM Primære rom
	Pr etasje	Åpent overbygg areal og carport	Sum BRA	
U. etg. plan	116.6	0.0	116.6	8.7
H. etg. plan	174.2	20.4	194.6	148.2
2. etg. plan	70.5	0.0	70.5	70.5
SUM :	361.3	20.4	381.7	227.4
BYA :	212.2	0.0	212.2	
Grunnflate/fotavtrykk :	193.6			

 VESTLANDS HUS		Tiltakshaver: Ivar Løge			
		Forhandler: VestlandsHus Follo AS			
Hustype: Spesial		Plan		DATO 26.11.13 vhh	TRYGGE HJEM
Byggeplassens adresse:		ARKIV NR.:		REV.1	
Stangåsveien 23, 1415 Oppegård				REV.2	SKALA 1 : 100
				REV.3	
G.nr. 43	Br.nr. 248	Er tegning klarert for bestilling, kontrakt og søkning ?		Ja	Tegningsnr. 503
				 DATA DESIGN SYSTEM	Prosj.nr. 472v
VESTLANDSHUSGRUPPENS ARKITEKTKONTOR - 6018 ÅLESUND - TLF. 70 17 89 00					
TEGNINGEN MÅ HVERKEN HELT ELLER DELVIS KOPIERES ELLER BENYTTES VED TILTAK SOM VESTLANDSHUS IKKE MEDVIRKER I.					

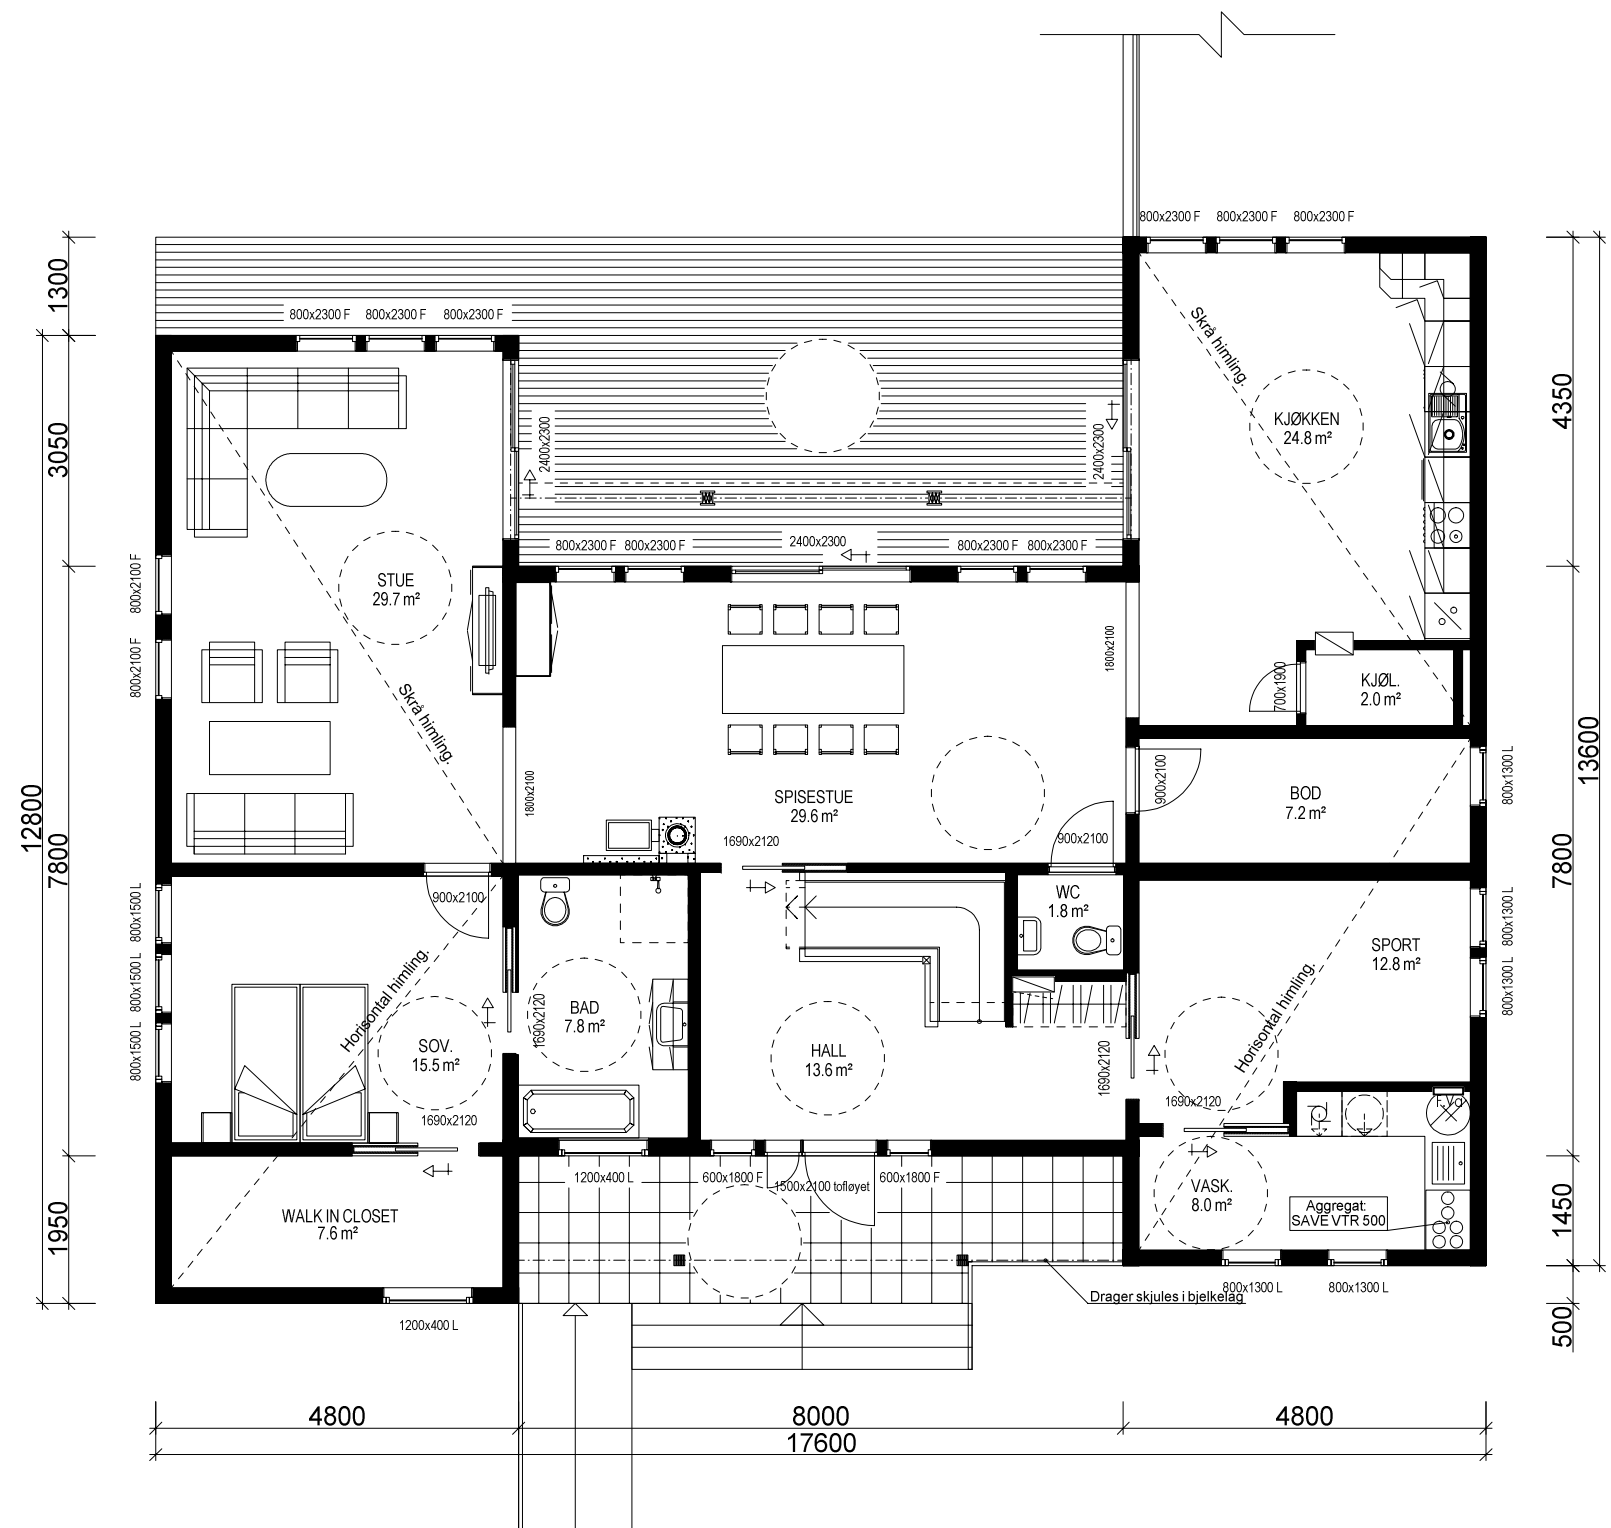

HOVEDETASJE: 174,2 m² BRA

		Tiltakshaver: Ivar Løge			
VESTLANDS HUS		Forhandler: VestlandsHus Follo AS			
Hustype: Spesial		Plan		DATO 26.11.13 vhh	TRYGGE HJEM
Byggeplassens adresse:			ARKIV NR.:	REV.1	SKALA 1 : 100
Stangåsveien 23, 1415 Oppegård				REV.2	
				REV.3	
G.nr.	Br.nr.	Er tegning klarert for bestilling, kontrakt og søkning ?	Ja	 DATA DESIGN SYSTEM	Tegningsnr.
43	248				504
				Prosj.nr.	472v
VESTLANDSHUSGRUPPENS ARKITEKTKONTOR - 6018 ÅLESUND - TLF. 70 17 89 00					
TEGNINGEN MÅ HVERKEN HELT ELLER DELVIS KOPIERES ELLER BENYTTES VED TILTAK SOM VESTLANDSHUS IKKE MEDVIRKER I.					

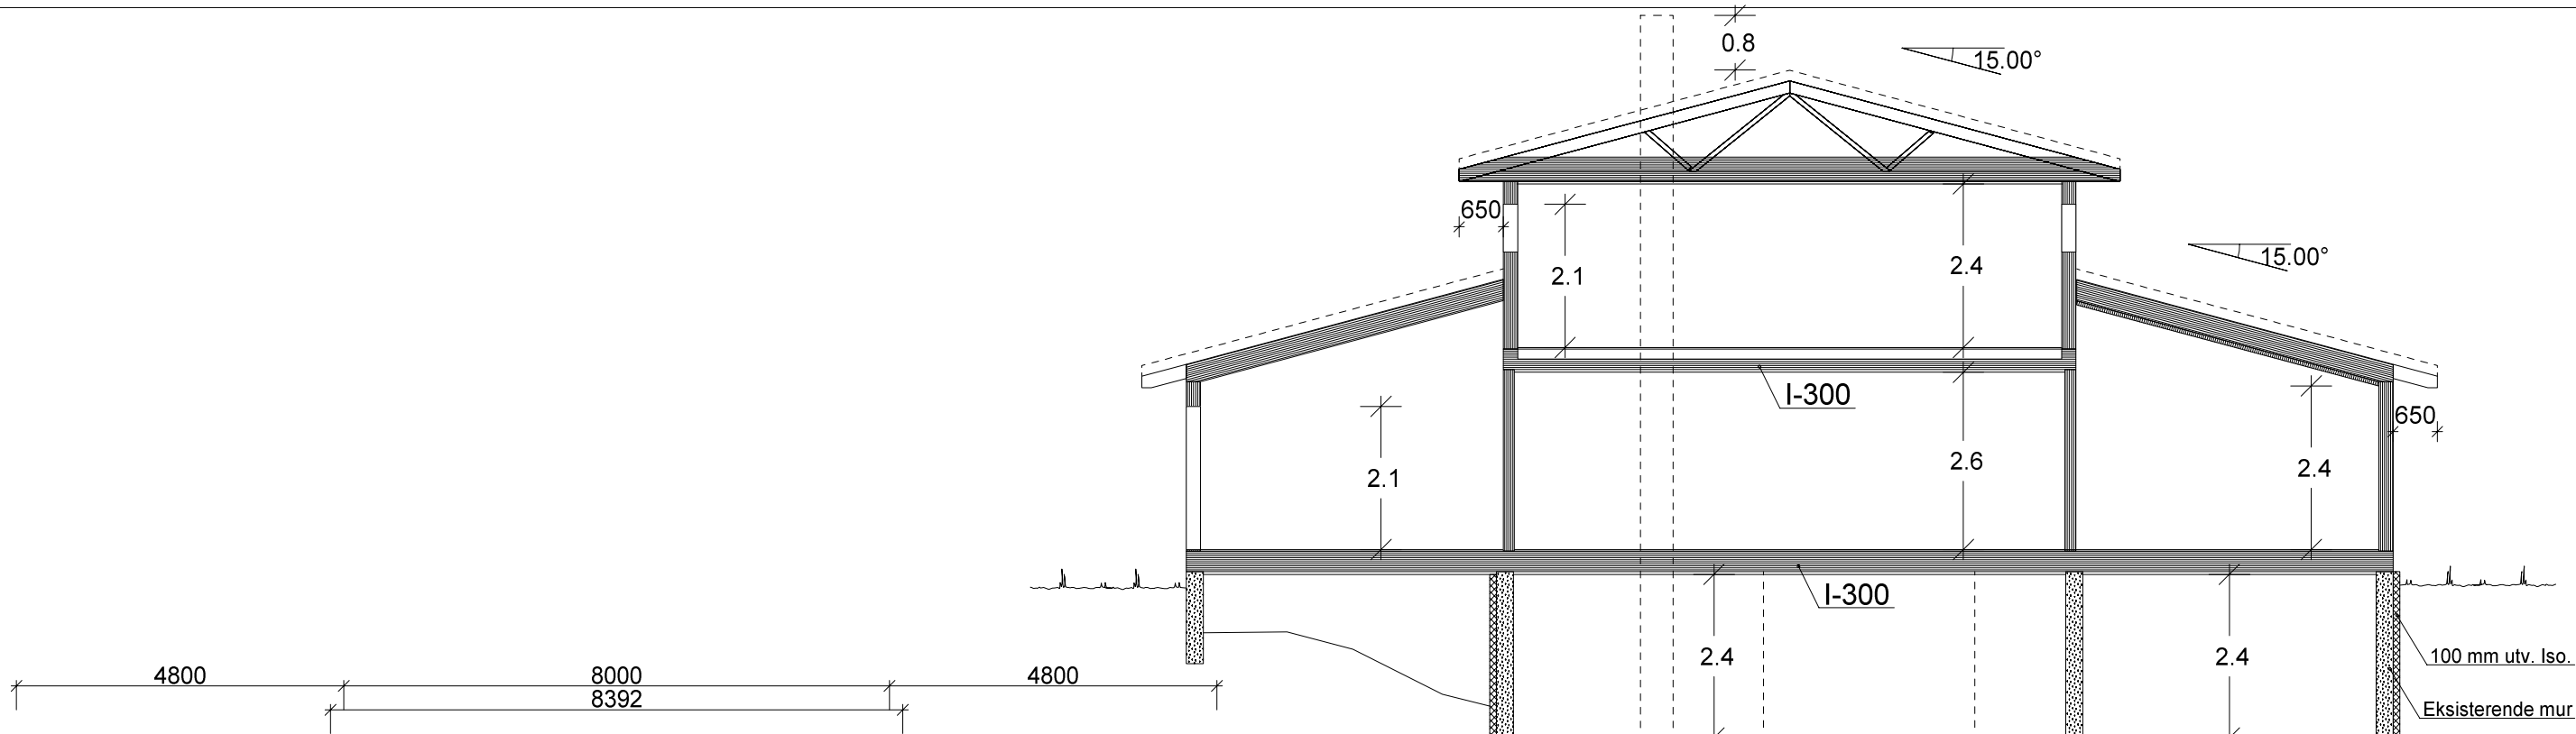

ETASJEPLAN 2: 70,5 m² BRA

Snitt.

Isolasjon 240 mm

 VESTLANDS HUS		Tiltakshaver: Ivar Løge	
		Forhandler: VestlandsHus Follo AS	
Hustype: Spesial		Plan og snitt	
Byggeplassens adresse:		ARKIV NR.:	
Stangåsveien 23, 1415 Oppegård			
G.nr. 43	Br.nr. 248	Er tegning klarert for bestilling, kontrakt og søkning ?	Ja
VESTLANDSHUSGRUPPENS ARKITEKTKONTOR - 6018 ÅLESUND - TLF. 70 17 89 00			
TEGNINGEN MÅ HVERKEN HELT ELLER DELVIS KOPIERES ELLER BENYTTES VED TILTAK SOM VESTLANDSHUS IKKE MEDVIRKER I.			
DATO 26.11.13 vhh		TRYGGE HJEM	
REV.1		SKALA 1 : 100	
REV.2		Tegningsnr. 505	
REV.3		Prosj.nr. 472v	
 DATA DESIGN SYSTEM			