

Prosjekttegninger

Tiltakshaver : Ht Bygg AS

Gårds- og bruksnummer : 527/118

Forhandler : VestlandsHus HT Bygg Hellesylt




Tegningene leveres av :


 **VESTLANDS HUS**
Arkitekter




1:100 Fasade Sør

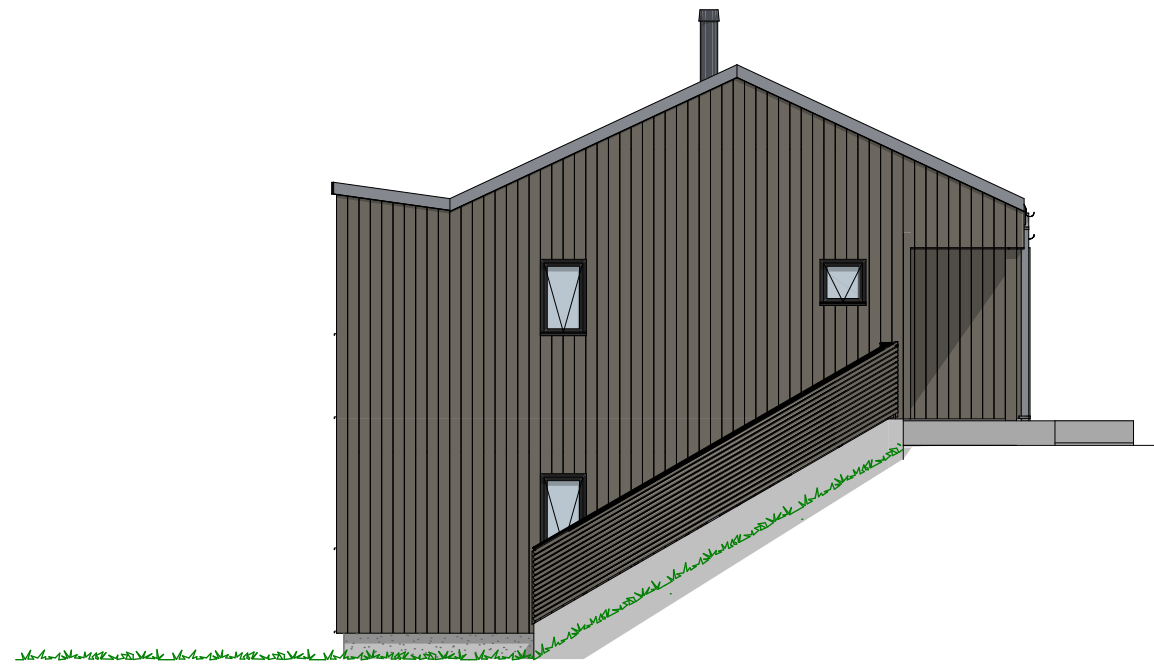

1:100 Fasade Øst

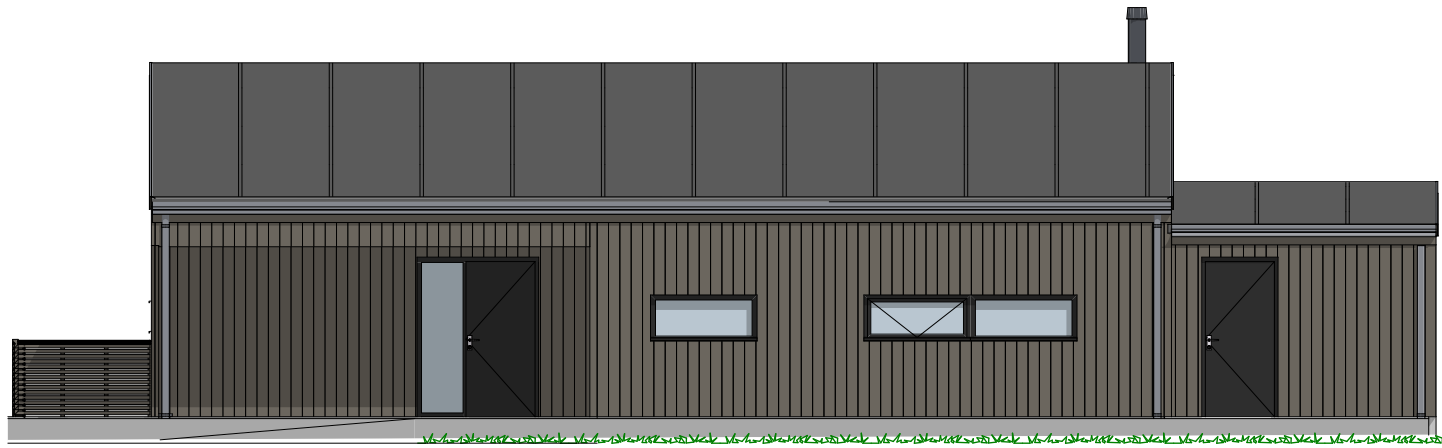

1:100 Fasade Nord

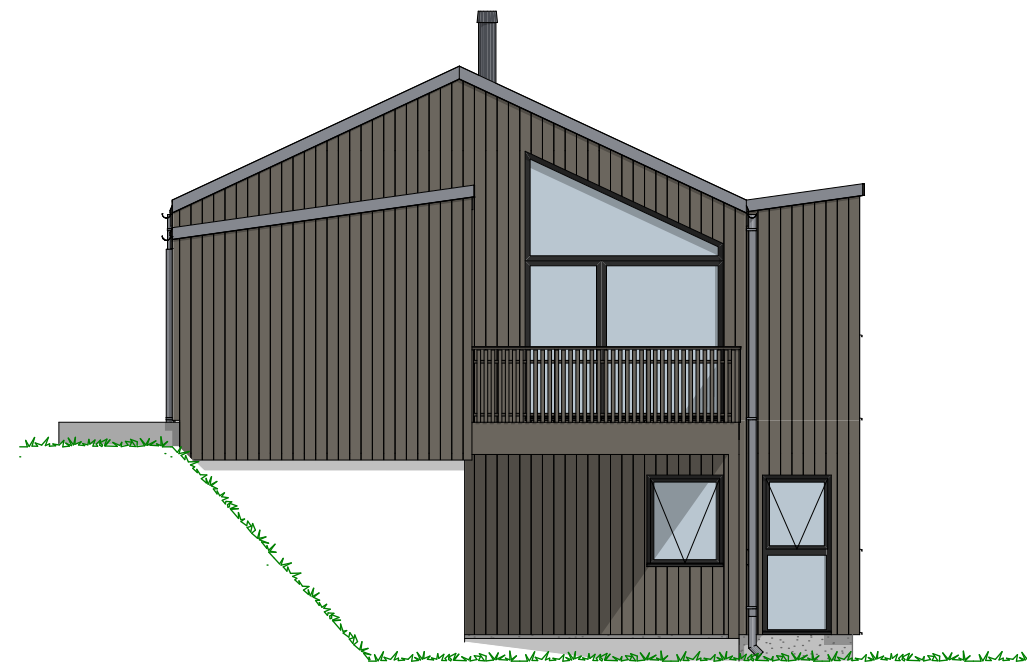

1:100 Fasade Vest

P-ROM		
	U. etg plan	82,2
	H. etg plan	89,6
		171,8 m ²


Tiltakshaver Ht Bygg AS
 Forhandler VestlandsHus HT Bygg Hellesylt
 Nilsgerdet, 6260 Ålesund

Tegningsnr.: 603
 Gnr./Bnr.: 527/118
 Prosjektnr.: 200233
 Dato: 29.09.20

VESTLANDSHUS ARKITEKTER AS - 6018 ÅLESUND - TLF 70178900

TEGNINGEN MÅ HVERKEN HELT ELLER DELVIS KOPIERES ELLER BENYTTES VED TILTAK SOM VESTLANDSHUS IKKE MEDVIRKER I

VESTLANDS HUS
 Arkitekter

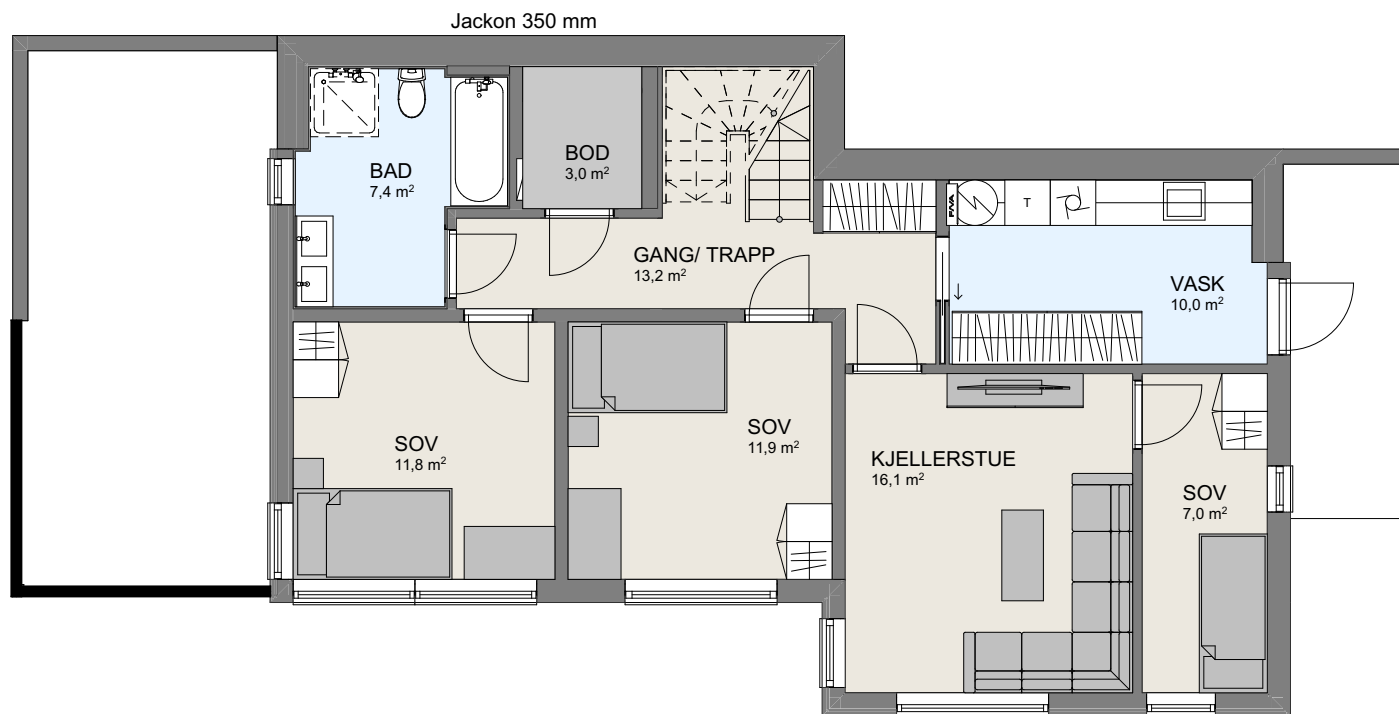

1:100 U. Etasje

P-ROM		
	U. etg plan	82,2
	H. etg plan	89,6
		171,8 m ²


Tiltakshaver Ht Bygg AS
 Forhandler VestlandsHus HT Bygg Hellesylt
 Nilsgerdet, 6260 Ålesund

Tegningsnr.: 604
 Gnr./Bnr.: 527/118
 Prosjektnr.: 200233
 Dato: 29.09.20

VESTLANDSHUS ARKITEKTER AS - 6018 ÅLESUND - TLF 70178900

TEGNINGEN MÅ HVERKEN HELT ELLER DELVIS KOPIERES ELLER BENYTTES VED TILTAK SOM VESTLANDSHUS IKKE MEDVIRKER I

VESTLANDS HUS
 Arkitekter

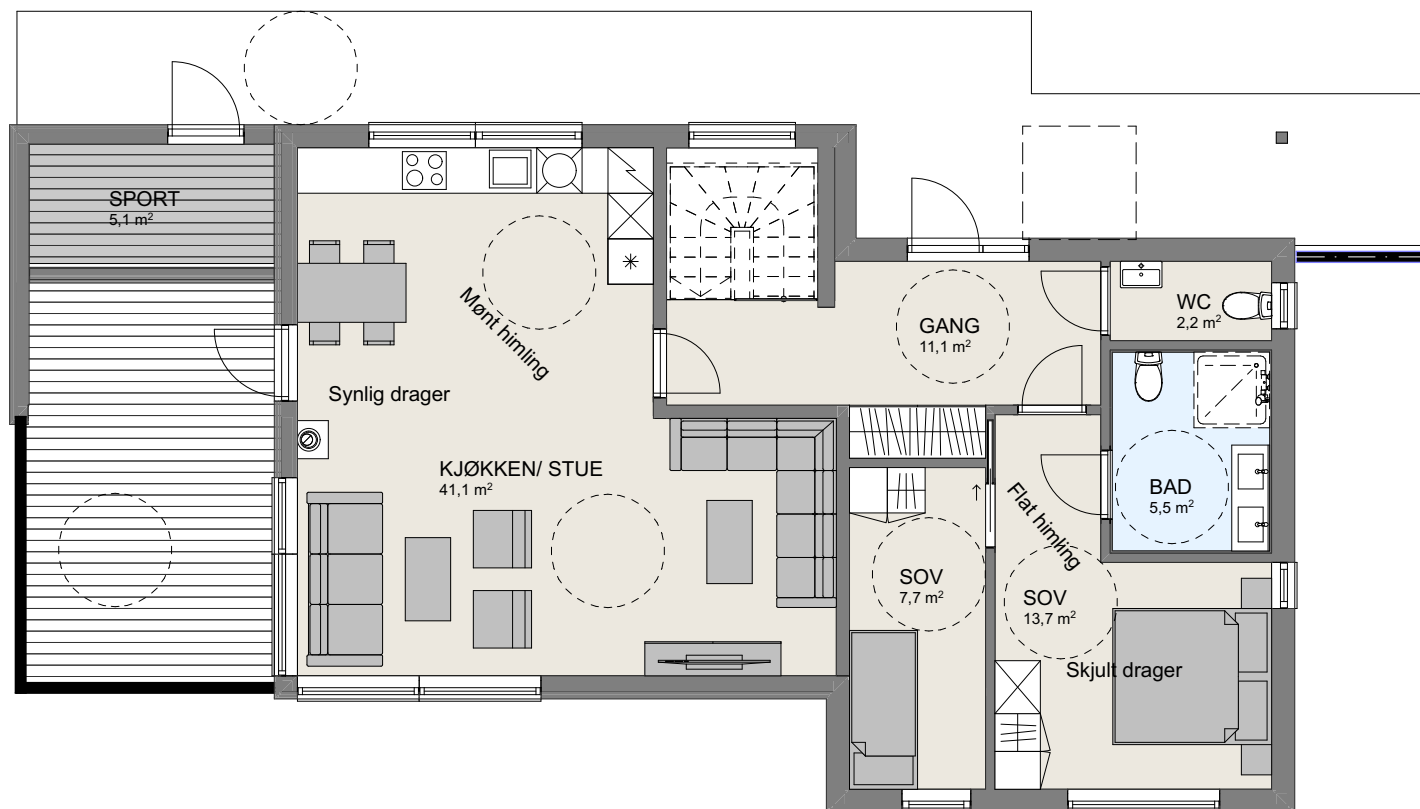

1:100 H. Etasje