

Prosjekttegninger

Tiltakshaver : Bente Sund

Gårds- og bruksnummer : Tomt 20

Forhandler : Vigga Bygg Bolig AS




Tegningene leveres av :

 **VESTLANDS HUS**
Arkitekter



1:100 Fasade Sør

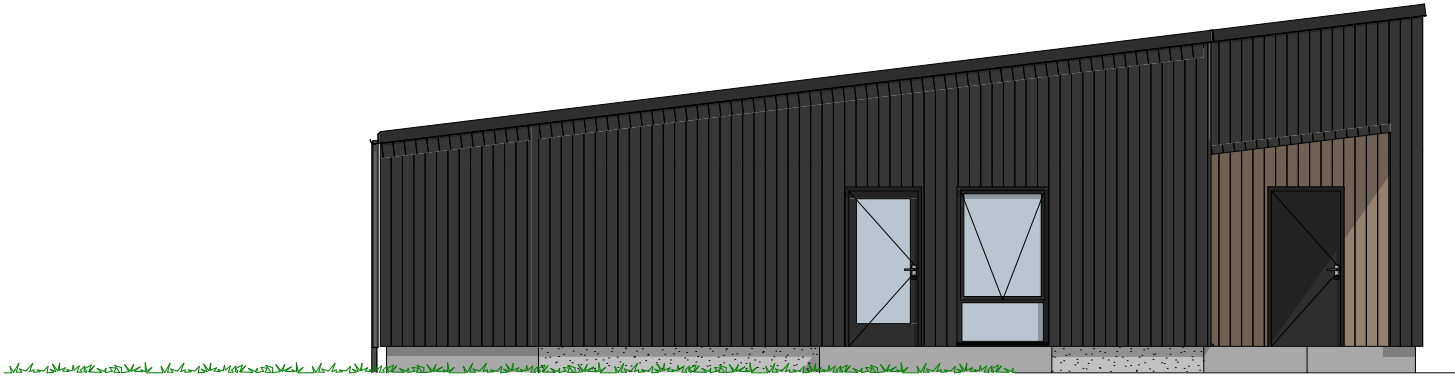

1:100 Fasade Øst



1:100 Fasade Nord



1:100 Fasade Vest

Tiltakshaver Bente Sund
Forhandler Vigga Bygg Bolig AS
Lauvli øst, tomt 20


Tegningsnr.: 604
Gnr./Bnr.: Tomt 20
Prosjektnr.: 220207
Dato: Dato oppr.

VESTLANDS HUS
Arkitekter

Rev.	Sign.

VESTLANDSHUS ARKITEKTER AS - 6018 ÅLESUND - TLF 70178900

TEGNINGEN MÅ HVERKEN HELT ELLER DELVIS KOPIERES ELLER BENYTTES VED TILTAK SOM VESTLANDSHUS IKKE MEDVIRKER I

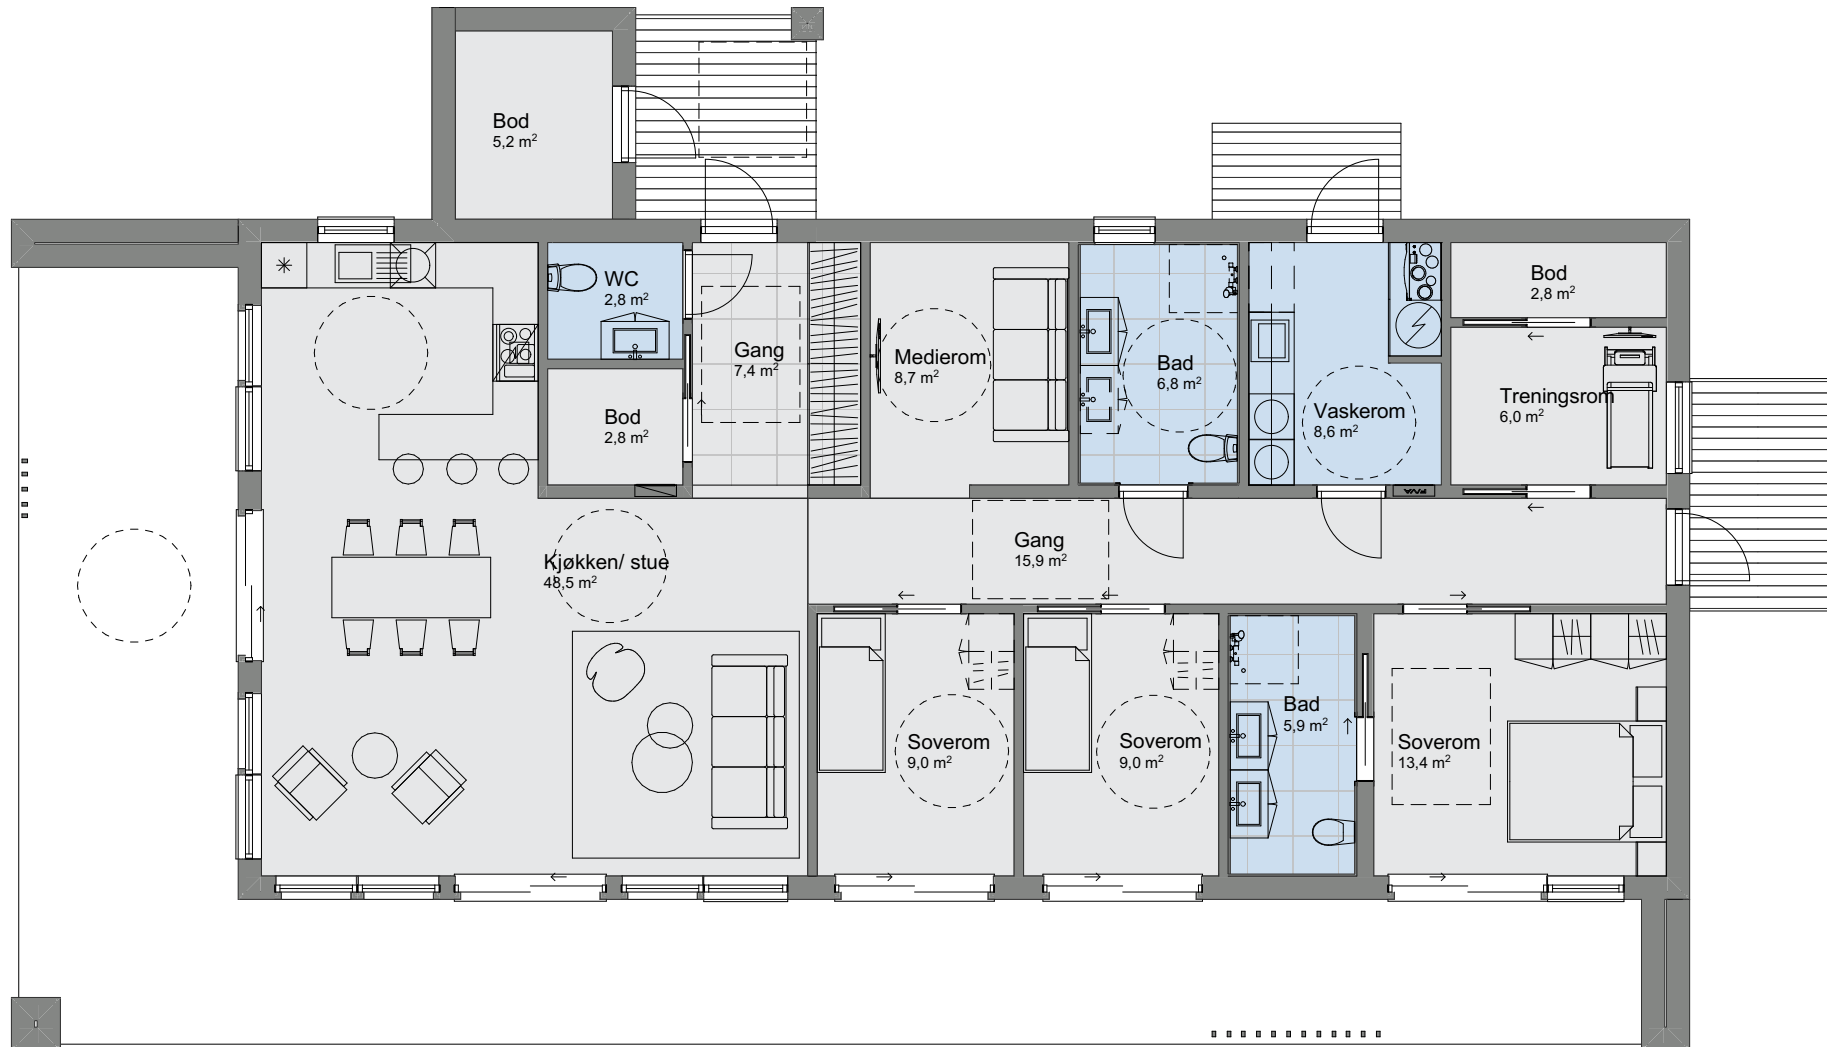

1:100

H. etasje

Tiltakshaver Bente Sund
Forhandler Vigga Bygg Bolig AS
Lauvli øst, tomt 20

Tegningsnr.: 606
Gnr./Bnr.: Tomt 20
Prosjektnr.: 220207
Dato: Dato oppr.

VESTLANDSHUS ARKITEKTER AS - 6018 ÅLESUND - TLF 70178900

TEGNINGEN MÅ HVERKEN HELT ELLER DELVIS KOPIERES ELLER BENYTTES VED TILTAK SOM VESTLANDSHUS IKKE MEDVIRKER I


VESTLANDS HUS
Arkitekter

Rev.	Sign.



Tiltakshaver Bente Sund
Forhandler Vigga Bygg Bolig AS
Lauvli øst, tomt 20

Tegningsnr.: 607
Gnr./Bnr.: Tomt 20
Prosjektnr.: 220207
Dato: Dato oppr.

VESTLANDSHUS ARKITEKTER AS - 6018 ÅLESUND - TLF 70178900

TEGNINGEN MÅ HVERKEN HELT ELLER DELVIS KOPIERES ELLER BENYTTES VED TILTAK SOM VESTLANDSHUS IKKE MEDVIRKER I


VESTLANDS HUS
Arkitekter

Rev.	Sign.

