

Prosjektert etter TEK 10
av 09.12.16 nr. 1564

NB! Ved innhenting av pristilbud av ytterdører og vindu, må forutsetningen i varmetapsberegningen legges til grunn. Her blir det forutsatt en maksimal, gjennomsnittlig U-verdi til ytterdører og vindu for bygget.

% vindu- og dørareal er beregnet til: 24 %
Gjennomsnittlig U-verdi er her: 0,95


Bruk av personsikkerhetsglass i vindu,
er markert på plan med SG

Sportsboder i frittstående bygg/garasje.
SKAL være tilgjengelig og ha trinnfri adkomst.
SKAL bygges samtidig som hus.

(Bygningens tototale bruksareal på tomt)





Arealberegninger i hht. NS 3940	Bruksareal BRA i m²			P-ROM
	Pr etasje	Åpent over- bygd areal og carport	Sum BRA	Primære rom
U. etg. plan	145.1	32.0	177.1	123.7
H. etg. plan	159.4	11.2	170.6	153.9
SUM :	304.5	43.2	347.7	277.6
BYA :	177.5	43.7	221.2	
Grunnflate/ totavtrykk:	172.6			

 VESTLANDSHUS		Tiltakshaver: Jwan Hagi Raza Forhandler: BRODAHL & JAHREN AS	
Hustype: Snønipa		Plan	
Byggeplassens adresse: Værebakken 28, 1570 Dillingen, RYGGE		ARKIV NR.:	
G.nr. 94		Br.nr. 256	
Er tegning klarert for bestilling, kontrakt og søkning ?		Ja	
DATO 17.04.18 vhh REV.1 24.05.18 kg REV.2 07.06.18 lk REV.3 29.06.18 hhg		SKALA 1 : 100 Tegningsnr. 503 Prosj.nr. 180078	
DATA DESIGN SYSTEM			
VESTLANDSHUSGRUPPENS ARKITEKTKONTOR - 6018 ÅLESUND - TLF. 70 17 89 00			
TEGNINGEN MÅ HVERKEN HELT ELLER DELVIS KOPIERES ELLER BENYTTES VED TILTAK SOM VESTLANDSHUS IKKE MEDVIRKER I.			

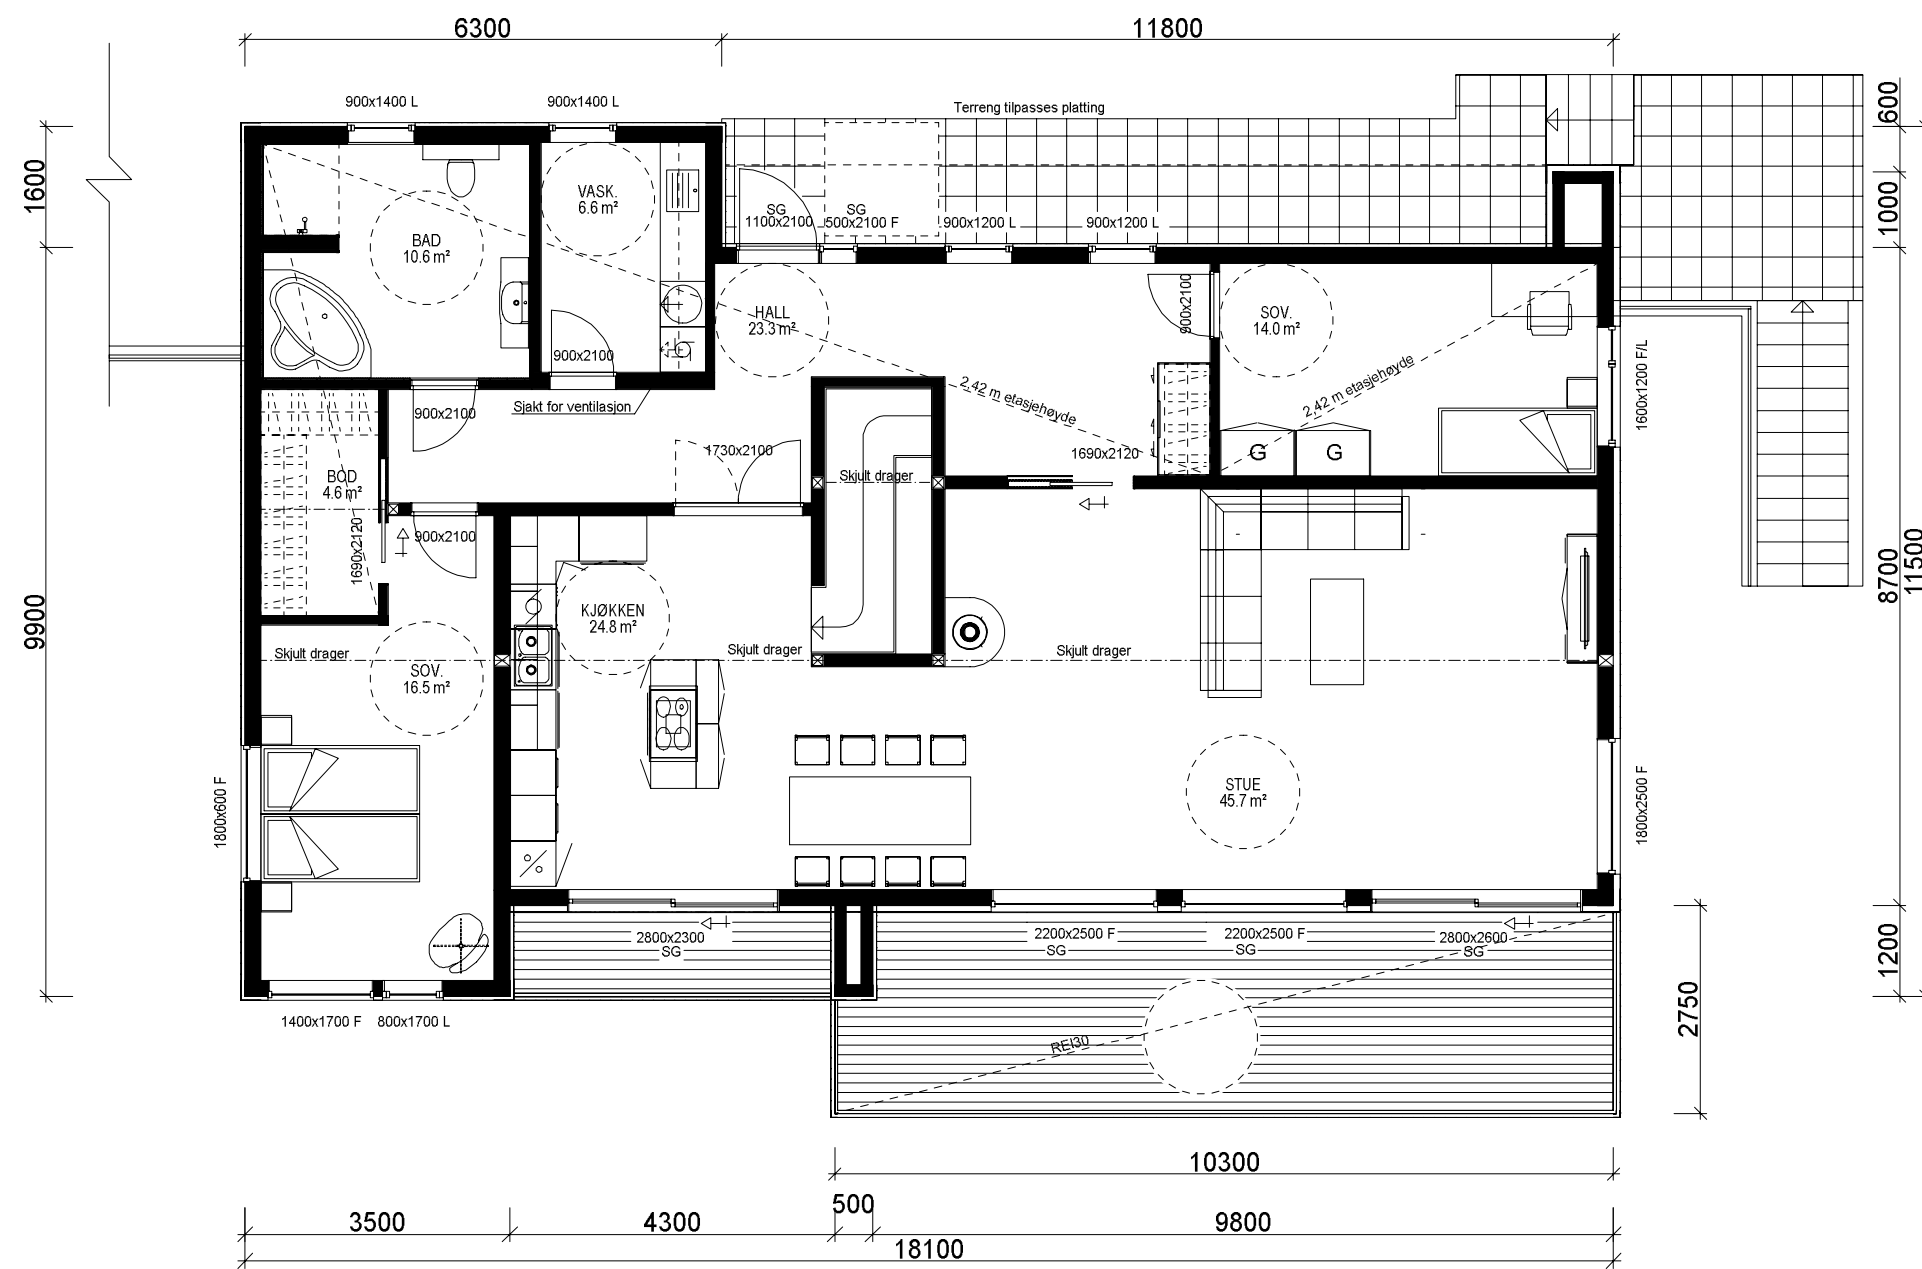

H. ETG. PLAN: 159,4 m² BRA


VESTLANDS HUS		Tiltakshaver: Jwan Hagi Raza	
		Forhandler: BRODAHL & JAHREN AS	
Hustype: Snønipa		Plan	
Byggeplassens adresse:		ARKIV NR.:	
Værlebakken 28, 1570 Dillingen, RYGGE			
G.nr. 94	Br.nr. 256	Er tegning klarert for bestilling, kontrakt og søkning ?	Ja
VESTLANDSHUSGRUPPENS ARKITEKTKONTOR - 6018 ÅLESUND - TLF. 70 17 89 00			
TEGNINGEN MÅ HVERKEN HELT ELLER DELVIS KOPIERES ELLER BENYTTES VED TILTAK SOM VESTLANDSHUS IKKE MEDVIRKER I.			
DATO 17.04.18 vhh			
REV.1 24.05.18 kg			
REV.2 07.06.18 lk			
REV.3 29.06.18 hhg			
		SKALA 1 : 100	
		Tegningsnr. 504	
		Prosj.nr. 180078	
		DATA DESIGN SYSTEM	

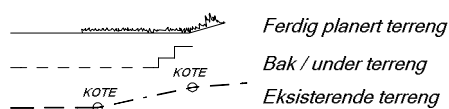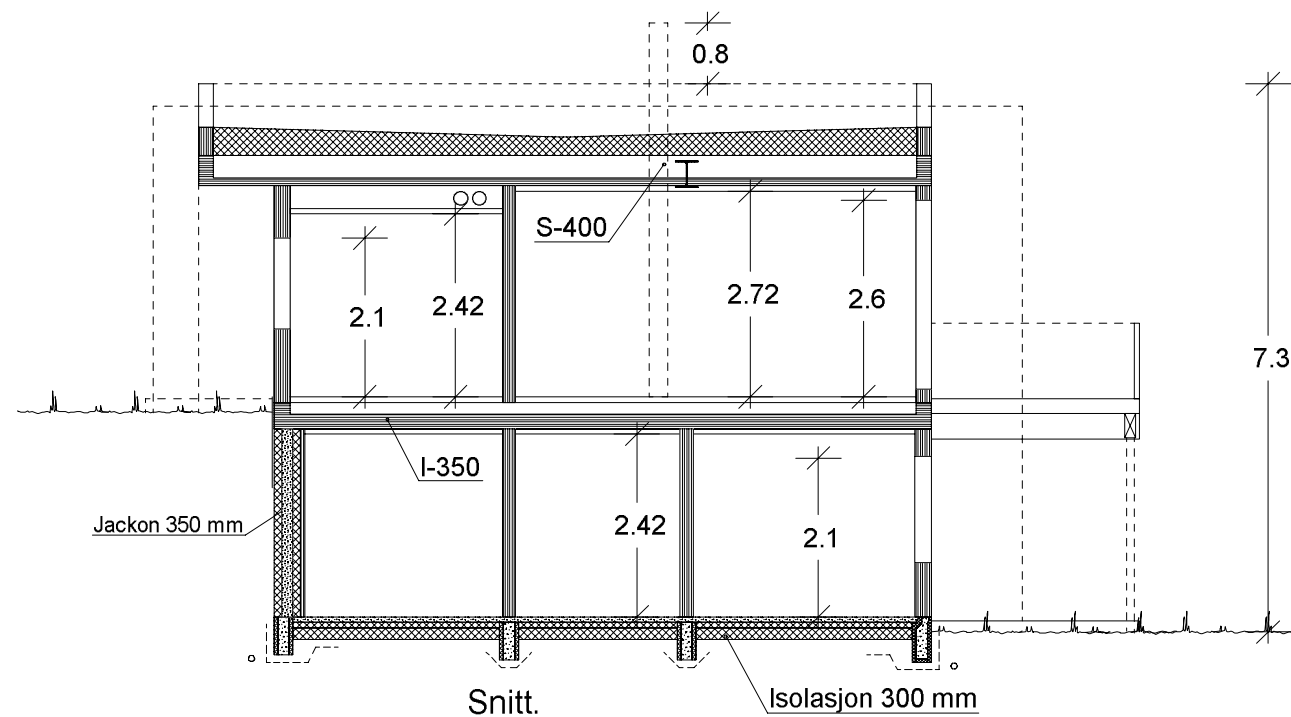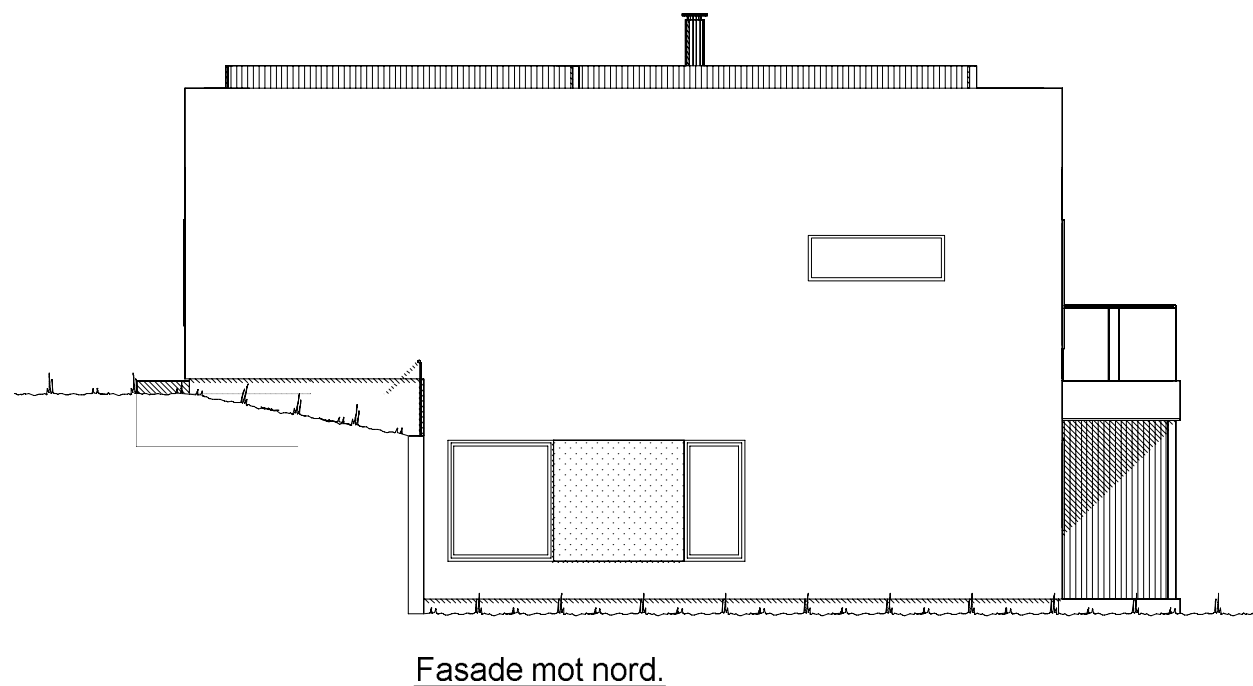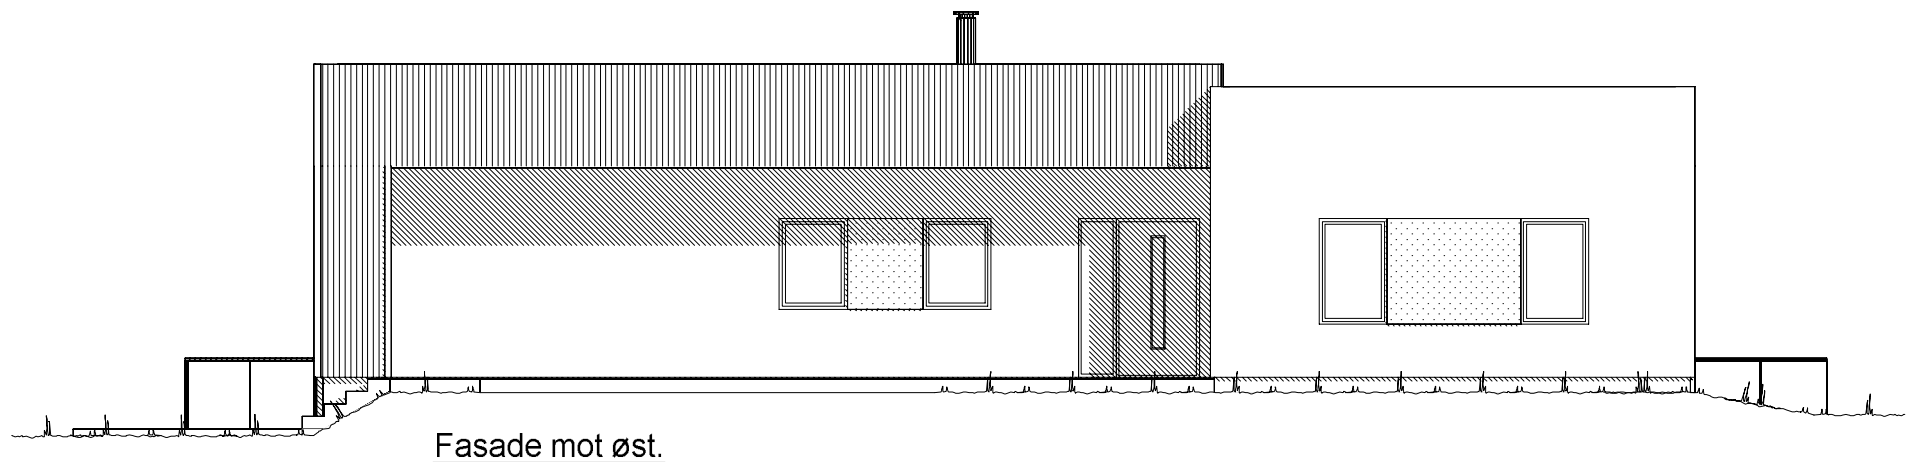


UTFORMING AV TILTAK BEKREFTES FOREVIST:

Nabo.nr.	G.nr.	Br.nr.	Dato	Sign.
Nabo.nr.	G.nr.	Br.nr.	Dato	Sign.
Nabo.nr.	G.nr.	Br.nr.	Dato	Sign.
Nabo.nr.	G.nr.	Br.nr.	Dato	Sign.

VESTLANDS HUS		Tiltakshaver: Jwan Hagi Raza	
		Forhandler: BRODAHL & JAHREN AS	
Hustype: Snønipa		Fasade 3, 4 og snitt	
Byggeplassens adresse: Værlebakken 28, 1570 Dillingen, RYGGE		ARKIV NR.:	
G.nr. 94	Br.nr. 256	Er tegning klarert for bestilling, kontrakt og søkning ? Ja	DATO 17.04.18 vhh REV.1 24.05.18 kg REV.2 07.06.18 lk REV.3 29.06.18 hhg
VESTLANDSHUSGRUPPENS ARKITEKTKONTOR - 6018 ÅLESUND - TLF. 70 17 89 00			SKALA 1 : 100
TEGNINGEN MÅ HVERKEN HELT ELLER DELVIS KOPIERES ELLER BENYTTES VED TILTAK SOM VESTLANDSHUS IKKE MEDVIRKER I.			Tegningsnr. 502 Prosj.nr. 180078

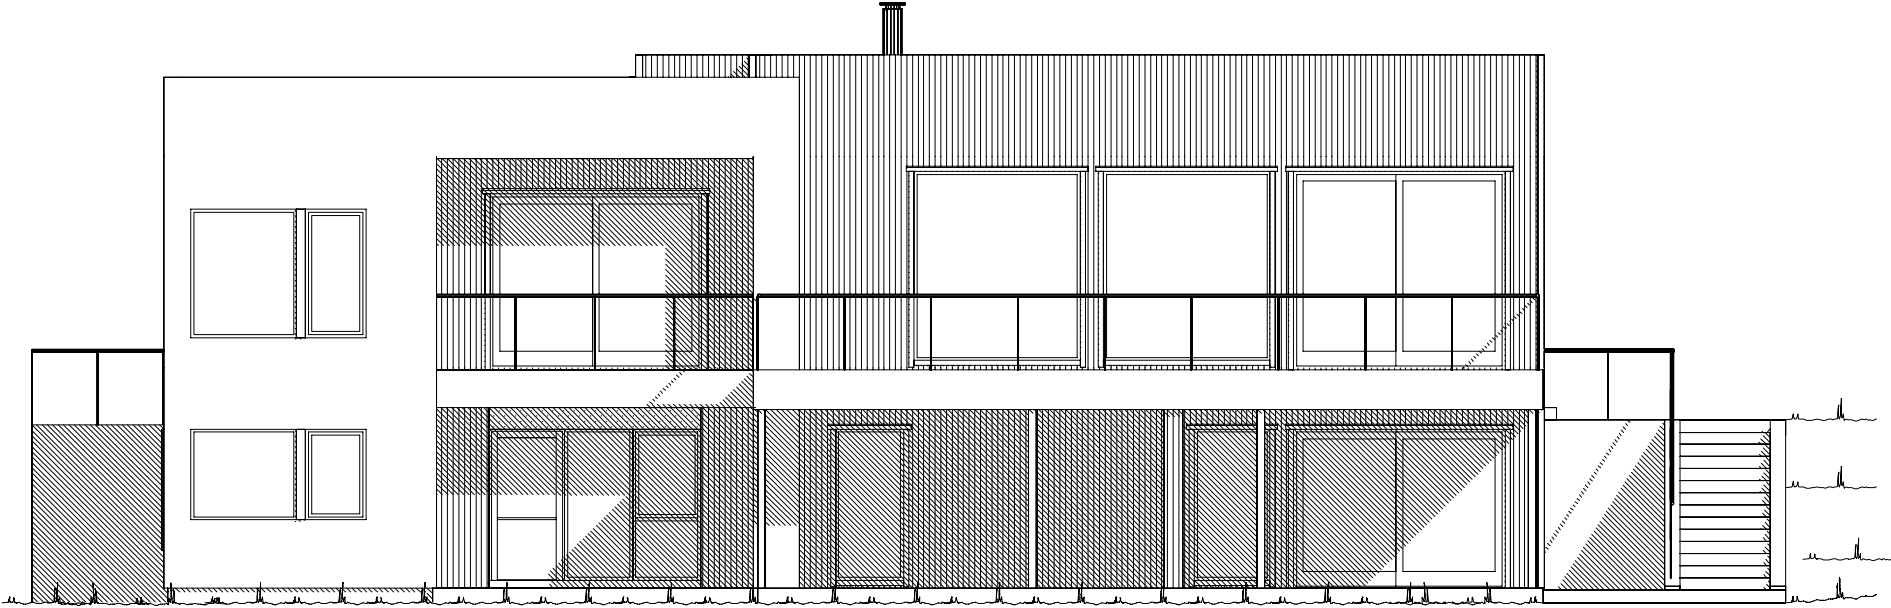

Fasade mot vest.

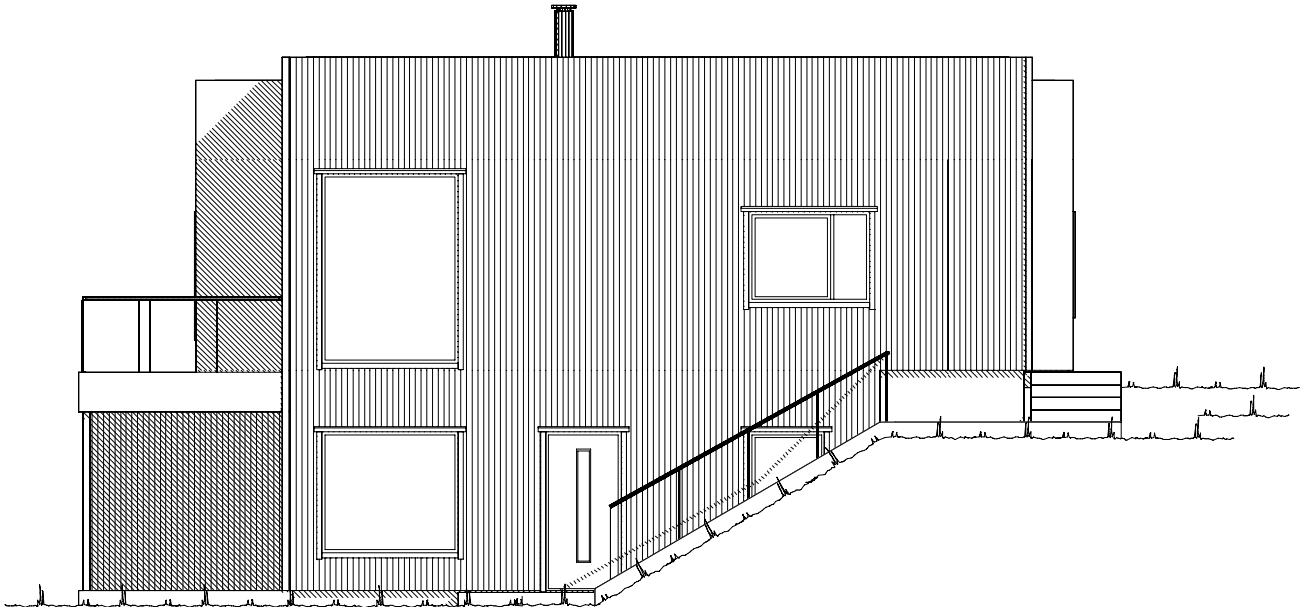

Fasade mot sør.

 VESTLANDS HUS		Tiltakshaver: Jwan Hagi Raza				
		Forhandler: BRODAHL & JAHREN AS				
Hustype:		Snønipa	Fasade 1 og 2		DATO 17.04.18 vhh	SKALA 1 : 100
Byggeplassens adresse: Værlebakken 28, 1570 Dillingen, RYGGE		ARKIV NR.:			REV.1 24.05.18 kg	
					REV.2 07.06.18 lk	
					REV.3 29.06.18 hhg	
G.nr. 94	Br.nr. 256	Er tegning klarert for bestilling, kontrakt og søkning ?		Ja	 DATA DESIGN SYSTEM	Tegningsnr. 501
						Prosj.nr. 180078
VESTLANDSHUSGRUPPENS ARKITEKTKONTOR - 6018 ÅLESUND - TLF. 70 17 89 00						
TEGNINGEN MÅ HVERKEN HELT ELLER DELVIS KOPIERES ELLER BENYTTES VED TILTAK SOM VESTLANDSHUS IKKE MEDVIRKER I.						