


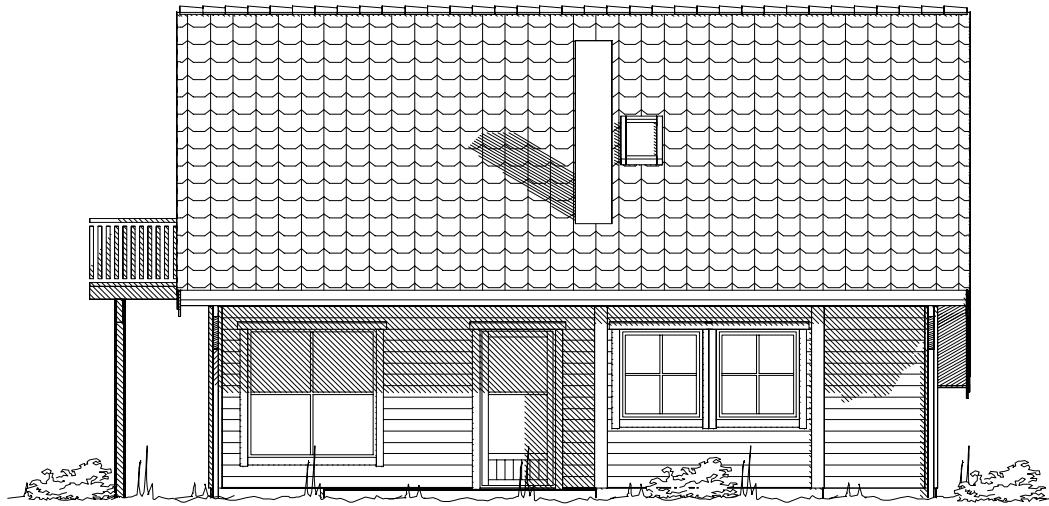

Fasade mot _____.





Fasade mot _____.

_____ Ferdig planert terreng
- - - - - Bak / under terreng
KOTE KOTE
- - - - - Eksisterende terreng

UTFORMING AV TILTAK BEKREFTES FOREVIST:				
Nabo.nr.	G.nr.	Br.nr.	Dato	Sign.
Nabo.nr.	G.nr.	Br.nr.	Dato	Sign.
Nabo.nr.	G.nr.	Br.nr.	Dato	Sign.
Nabo.nr.	G.nr.	Br.nr.	Dato	Sign.


Tiltakshaver: Torill Storøy og Oddgeir Valen				 VestlandsHus	
Leverandør: Norvest Bygg AS					
Hustype: Straumshorneret –		FASADE 1 – 2			
Byggeplassens adresse:		ARKIV NR.	DATO 24.03.09	TRYGGE HJEM	
Sula kommune		Nei	REV.1 12.05.10 hd		Tegningsnr. 501
G.nr. Br.nr.			ER TEGNING KONTROLLERT I H.T. SJEKKLISTER ?		
			REV.3	Prosj.nr. 042h	
			SKALA 1 : 100		
			 DATA DESIGN SYSTEM		
VestlandsHusgruppens arkitektkontor – 6018 Alesund – Tlf. 70 17 89 00					
TEGNINGEN MÅ HVERKEN HELT ELLER DELVIS KOPIERES ELLER BENYTTES VED TILTAK SOM VESTLANDSHUS IKKE MEDVIRKER I.					

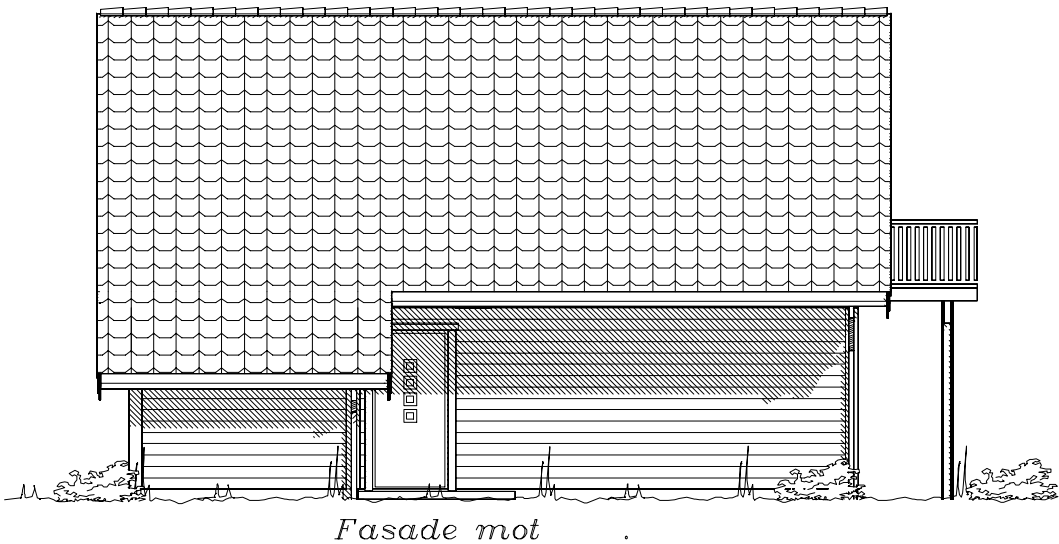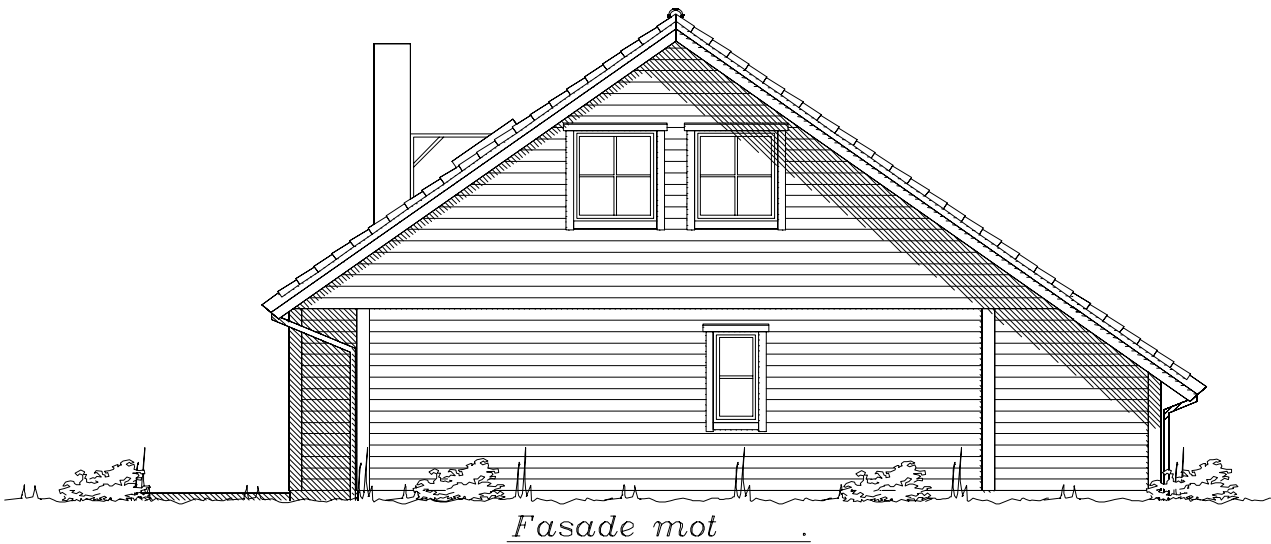


_____ Ferdig planert terreng
- - - - - KOTE
KOTE
- - - - - Eksisterende terreng

UTFORMING AV TILTAK BEKREFTES FOREVIST:				
Nabo.nr.	G.nr.	Br.nr.	Dato	Sign.
Nabo.nr.	G.nr.	Br.nr.	Dato	Sign.
Nabo.nr.	G.nr.	Br.nr.	Dato	Sign.
Nabo.nr.	G.nr.	Br.nr.	Dato	Sign.


Tiltakshaver: Torill Storøy og Oddgeir Valen				 VestlandsHus
Leverandør: Norvest Bygg AS				
Hustype: Straumshorneret –		FASADE 3 – 4	DATO 24.03.09	
Byggeplassens adresse:		ARKIV NR.	REV.1 12.05.10 hd	
Sula kommune			REV.2	TRYGGE HJEM
G.nr.	Br.nr.	ER TEGNING KONTROLLERT I H.T. SJEKKLISTER ?	Nei	Tegningsnr. 502
			SKALA 1 : 100	Prosj.nr. 042h
			 DATA DESIGN SYSTEM	
VestlandsHusgruppens arkitektkontor – 6018 Alesund – Tlf. 70 17 89 00				
TEGNINGEN MÅ HVERKEN HELT ELLER DELVIS KOPIERES ELLER BENYTTES VED TILTAK SOM VESTLANDSHUS IKKE MEDVIRKER I.				

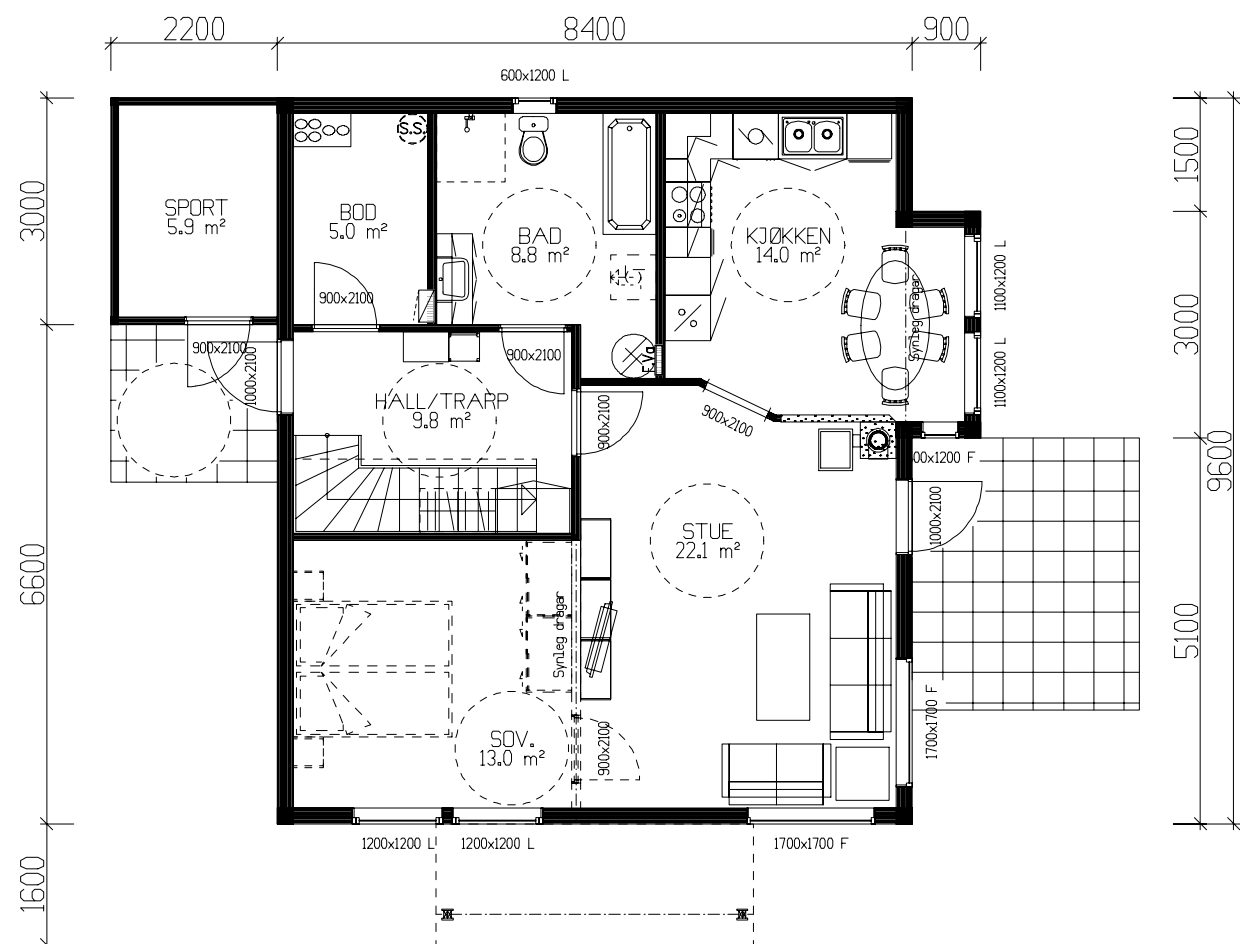

HOVEDPLAN 75,6m² BRA + SPORT 5,9m² BRA

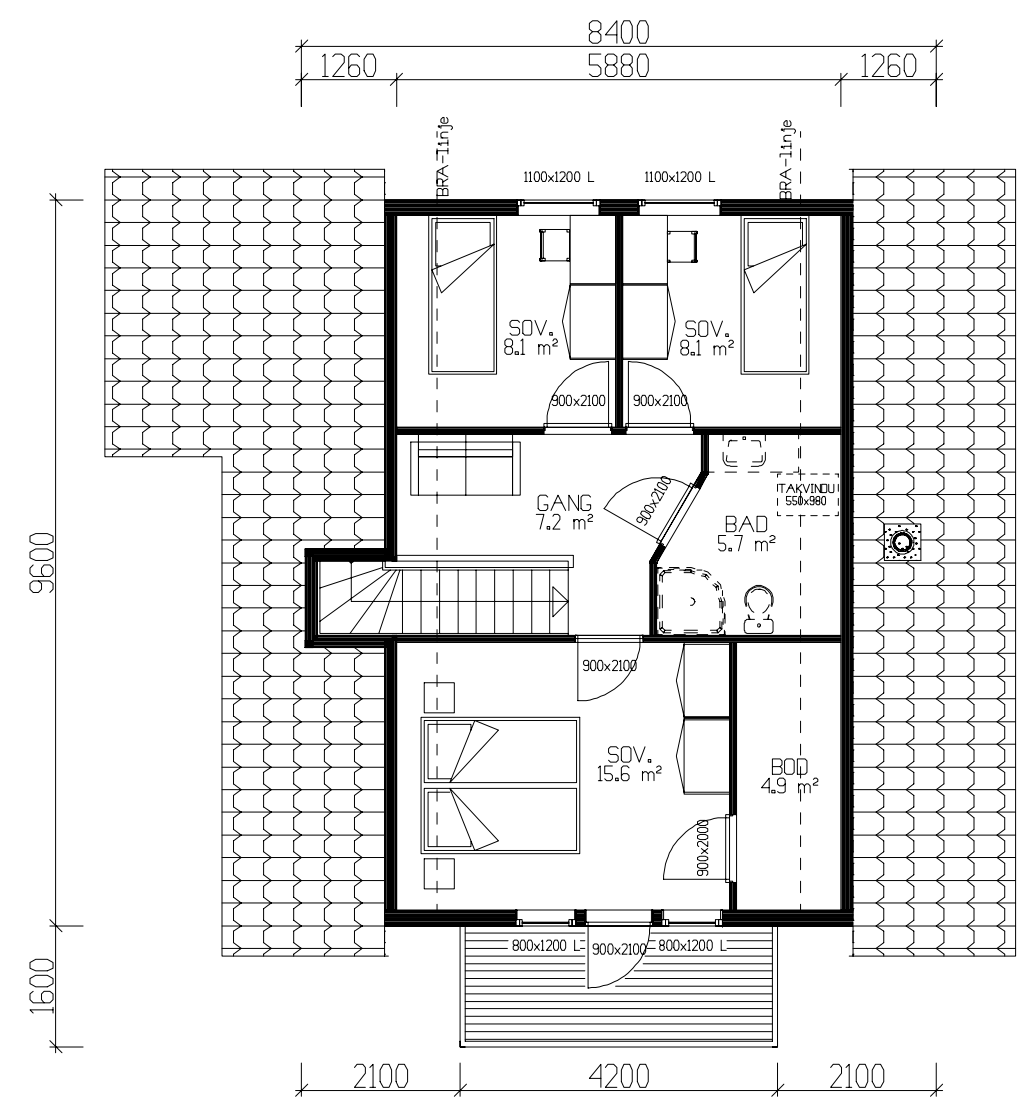

LOFTSPLAN 44,2m² BRA.

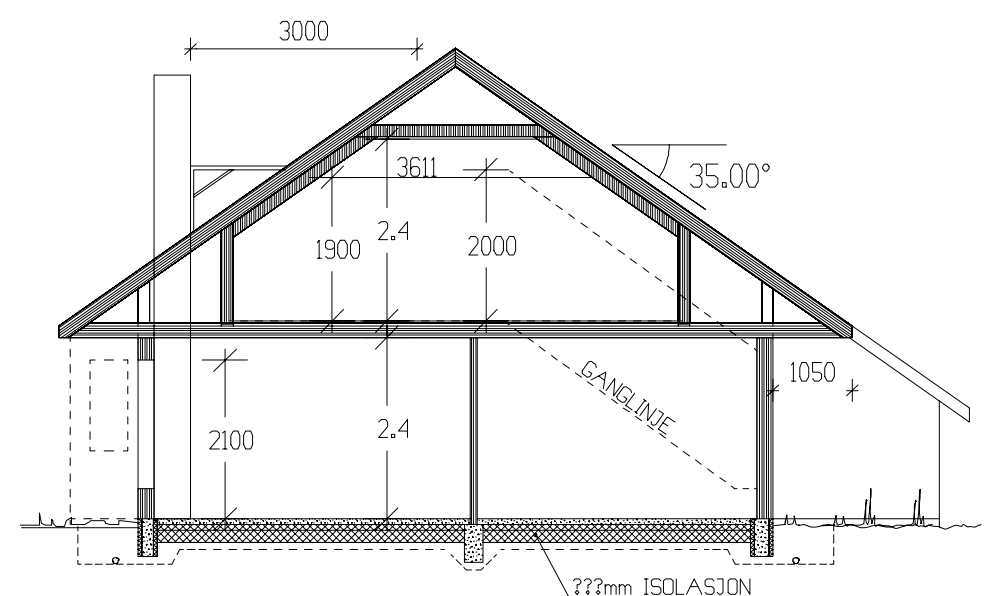

SNITT

Arealberegninger i hht. NS 3940	Bruksareal BRA i m²		
	Pr etasje	Utvendig bod/garasje	Sum BRA
H. etg. plan	75.6	5.9	81.5
1. etg. plan	44.2	0.0	44.2
SUM :	119.8	5.9	125.7
BYA :	96.7	0.0	96.7
Grunnflate/ fotavtrykk :	89.9		

Tiltakshaver: Torill Storøy og Oddgeir Valen

Leverandør: Norvest Bygg AS

Hustype: Straumshorneret - Plan - Snitt

Byggeplassens adresse: Sula kommune

G.nr. Br.nr. ER TEGNING KONTROLLERT I H.T. SJEKKLISTER ? Nei

VestlandsHusgruppens arkitektkontor - 6018 Alesund - Tlf. 70 17 89 00

TEGNINGEN MA HVERKEN HELT ELLER DELVIS KOPIERES ELLER BENYTTES VED TILTAK SOM VESTLANDSHUS IKKE MEDVIRKER I.

DATO 24.03.09

REV.1 12.05.10 hd

REV.2

REV.3

SKALA 1 : 100

DATA DESIGN SYSTEM

TRYGGE HJEM

Tegningsnr. 503

Prosj.nr. 042h

NB! Ved innhenting av pristilbud av ytterdører og vindu, må forutsetningen i varmetapsberegning legges til grunn. Her blir det forutsatt en maksimal, gjennomsnittlig U-verdi til ytterdører og vindu for bygget. Gjennomsnittlig U-verdi er her: _____