


						Tiltakshaver	Aleksander Håskjold	Fase	
						Forhandler	HT BYGG HELLESYLT AS	Byggeskønadstegninger	
						6019 Alesund	Type tegning:	Dato:	16.12.19
							Fasade Vest , Fasade Øst	Arkitekt	kg
						Tiltak	Enebolig	Skala	1:100
						Hustype	Spesial	Er tegninger klar for søknad:	
							Ja	Tegningsnr.:	501
03					10.01.20	KG		Format	A3
04					15.01.20	kg		Gnr./Bnr.	34/403
05	Endringer på tak og høyrder				20.02.20	kg		Prosjektnr.:	190199
Rev.	Beskrivelse				Dato	Sign.	Kontr.		




					Tiltakshaver	Aleksander Håskjold	Fase
					Forhandler	HT BYGG HELLESYLT AS	Byggesøknadstegninger
					6019 Alesund	Type tegning:	Arkitekt kg
						Fasade Sør, Fasade Nord	Skala 1:100
					Tiltak Enebolig	Er tegninger klar for søknad:	Tegningsnr.: 502
					Hustype Spesial	Ja	
03		10.01.20	KG		Brannklasse 1	 TEGNINGEN MÅ HVERKEN HELT ELLER DELVIS KOPIERES ELLER BENYTTES UDELD TILTAK SOM VESTLANDSHUS IKKE MEDVIRKER I	Format A3
04		15.01.20	kg		Risikoklasse 4		Gnr./Bnr. 34/403
05	Endringer på tak og høyder	20.02.20	kg				Prosjektnr.: 190199
Rev.	Beskrivelse	Dato	Sign.	Kontr.	VEST LANDSHUSGRUPPEN'S ARKITEKTENTOR - 6018 ÅLESUND - TLF 20178900		

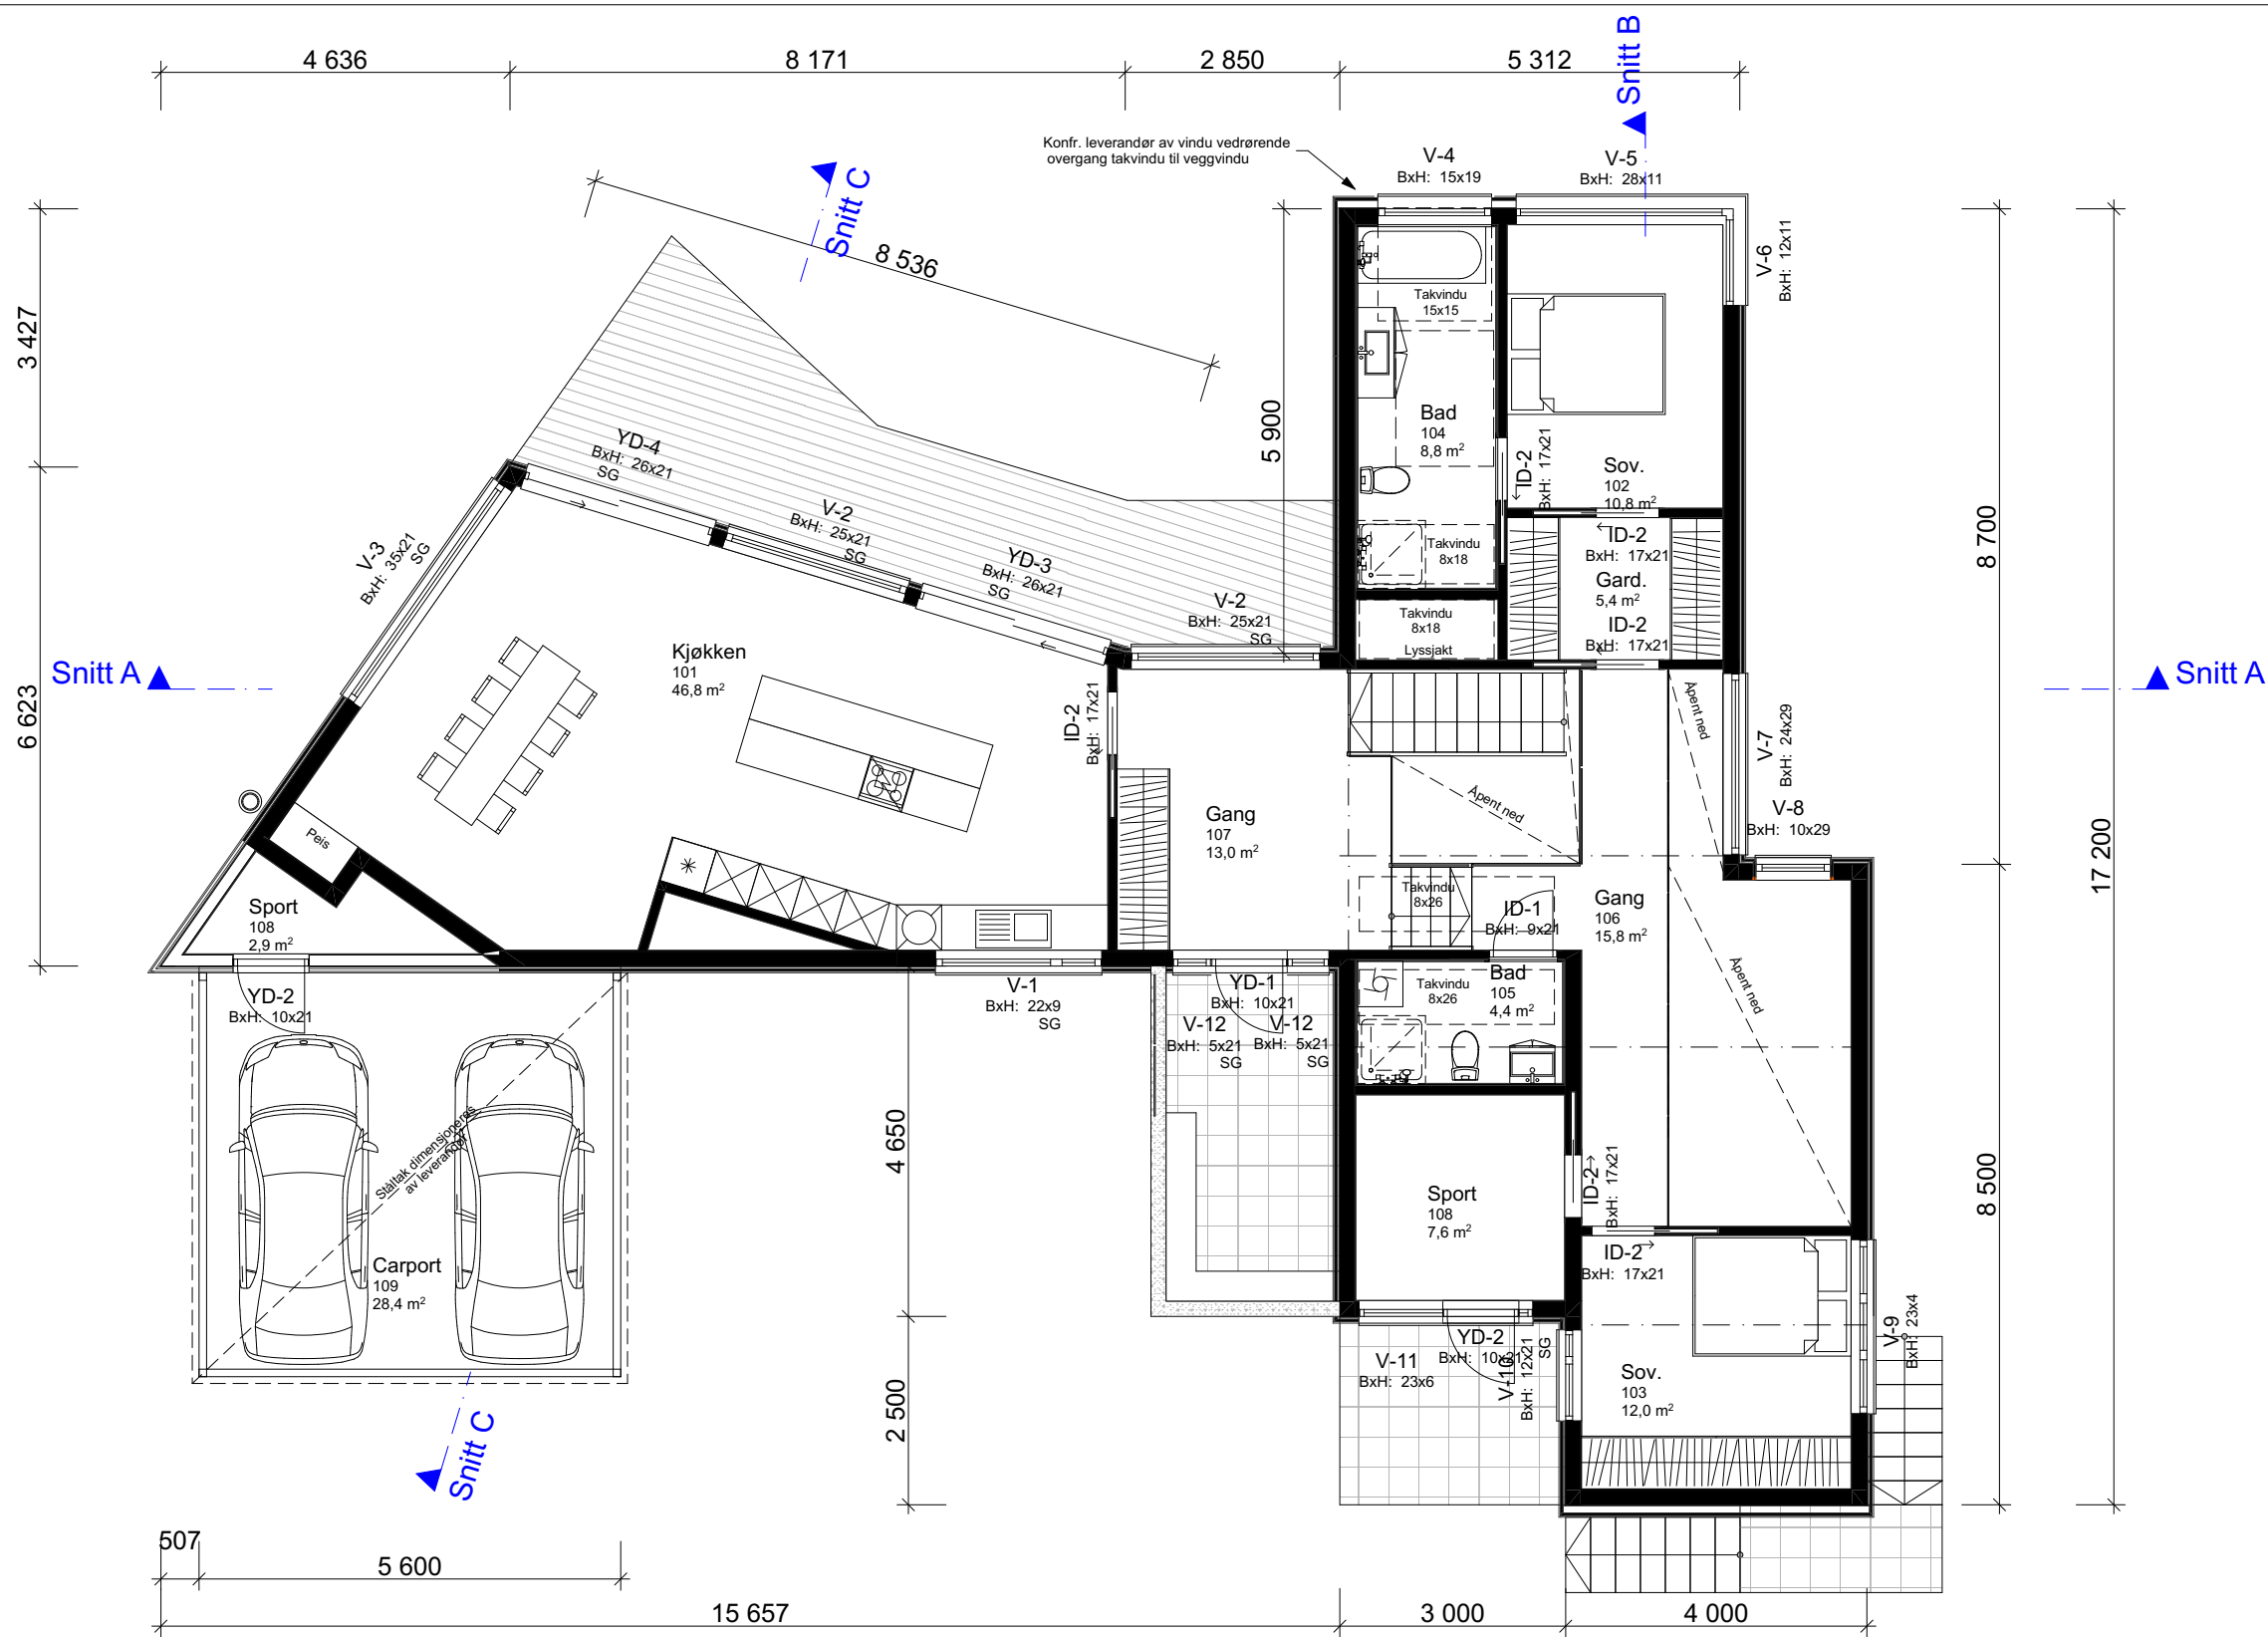


Arealberegninger iht. NS-3940		
BRA		
U.etg	81,6	
Sportsbod	2,9	
H.etg	69,9	
Carport	28,2	
2.etg	78,5	
	261,1 m²	
BYA		
Carport	30,0	
Bolig	177,2	
	207,2 m²	
P-ROM		
U.etg	66,2	
H.etg	68,3	
2.etg	70,6	
	205,1 m²	

1:100 H. Etasje

Tiltakshaver		Aleksander Håskjold		Fase	
Forhandler		HT BYGG HELLESYLT AS		Byggesøknadstegninger	
6019 Alesund		Type tegning:		Dato:	
Tiltak		Enebolig		Arkitekt	
Hustype		Spesial		H. Etasje	
Risikoklasse		1		Er tegninger klar for søknad:	
04		15.01.20		Ja	
05		20.02.20		Format	
Rev.		Beskrivelse		Gnr./Bnr.	
		Dato		Prosjektnr.	
		Sign.		190199	
		Kontr.		VESTLANDSHUS	
				VESTLANDSHUSGRUPPENS ARKITEKTKONTOR - 6018 ALESUND - TLF 70178900	

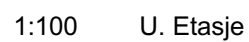[illegible]

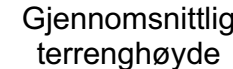

				Tiltakshaver	Aleksander Håskjold	Fase	
				Forhandler	HT BYGG HELLESYLT AS	Byggesøknadstegninger	
				6019 Alesund		Type tegning:	Arkitekt kg
						Snitt A, Snitt B, Snitt C	Skala 1:100
				Tiltak	Enebolig	Er tegninger klar for søknad:	Tegningsnr.: 506
				Hustype	Spesial	Ja	
				Brannklasse	1	TEGNINGEN MÅ HERVERKEN HELT ELLER DELVIS KOPIERES ELLER BENYTTES VED TILTAKSOM VESTLANDSHUS	Format A3
				Risikoklasse	4	JKKKE MEDVIRKER I	Gnnr./Bnr. 34/403
Rev.	Beskrivelse	Dato	Sign.	Konfr.	VESTLANDS HUS VESTL ANDSHUSGRIPPENS ARKITEKTONTOR - 6018 ÅLESI IND - TELF 70178900		Prosjektnrn.: 190199

FORUTSETNINGER FOR ARKITEKTTEGNINGER

Leverandør av takvindu må konferes før videre detaljprosjektering av hus kan foretas

Fasadeprodukter til vindu og dører i yttervegg av profilerte sidebord, vinduskneker og sprosser er ikke med i standard leveranse.

Kanaler fra ventilasjonsanlegg vil i noen tilfeller medføre ekstra veggtykkelser eller "kassing", som får mindre konsekvenser for romløsninger. Dette kan eventuelt justeres noe før igangsetting av bygget.

NB! Ved innhenting av pristilbud av ytterdører og vindu, må forutsetningen i varmetapsberegningen legges til grunn. Her blir det forutsatt en maksimal, gjennomsnittlig U-verdi til ytterdører og vindu for bygget. Høy prosentandel over 20% vindu og dører, har konsekvenser for byggets isolering.

Prosjektert etter TEK 17. Versjon dato 18.01.2018

Takverksleverandør må konfereres før videre detaljprosjektering av hus kan foretas.

Bruk av personsikkerhetsglass i vindu, er markert på plan med SG

HUSBANKFINANSIERING : Nei

Lekkasjetall <0,66
U - verdi vindu/ dør : 0,78

Isolasjon mot grunn: 360 mm
Yttervegg: 200 mm Ekstrem 32
Sperretak: 400 mm Ekstrem 32

Forprosjektering av ventilasjon må utarbeides før videre detaljprosjektering av hus kan foretas