



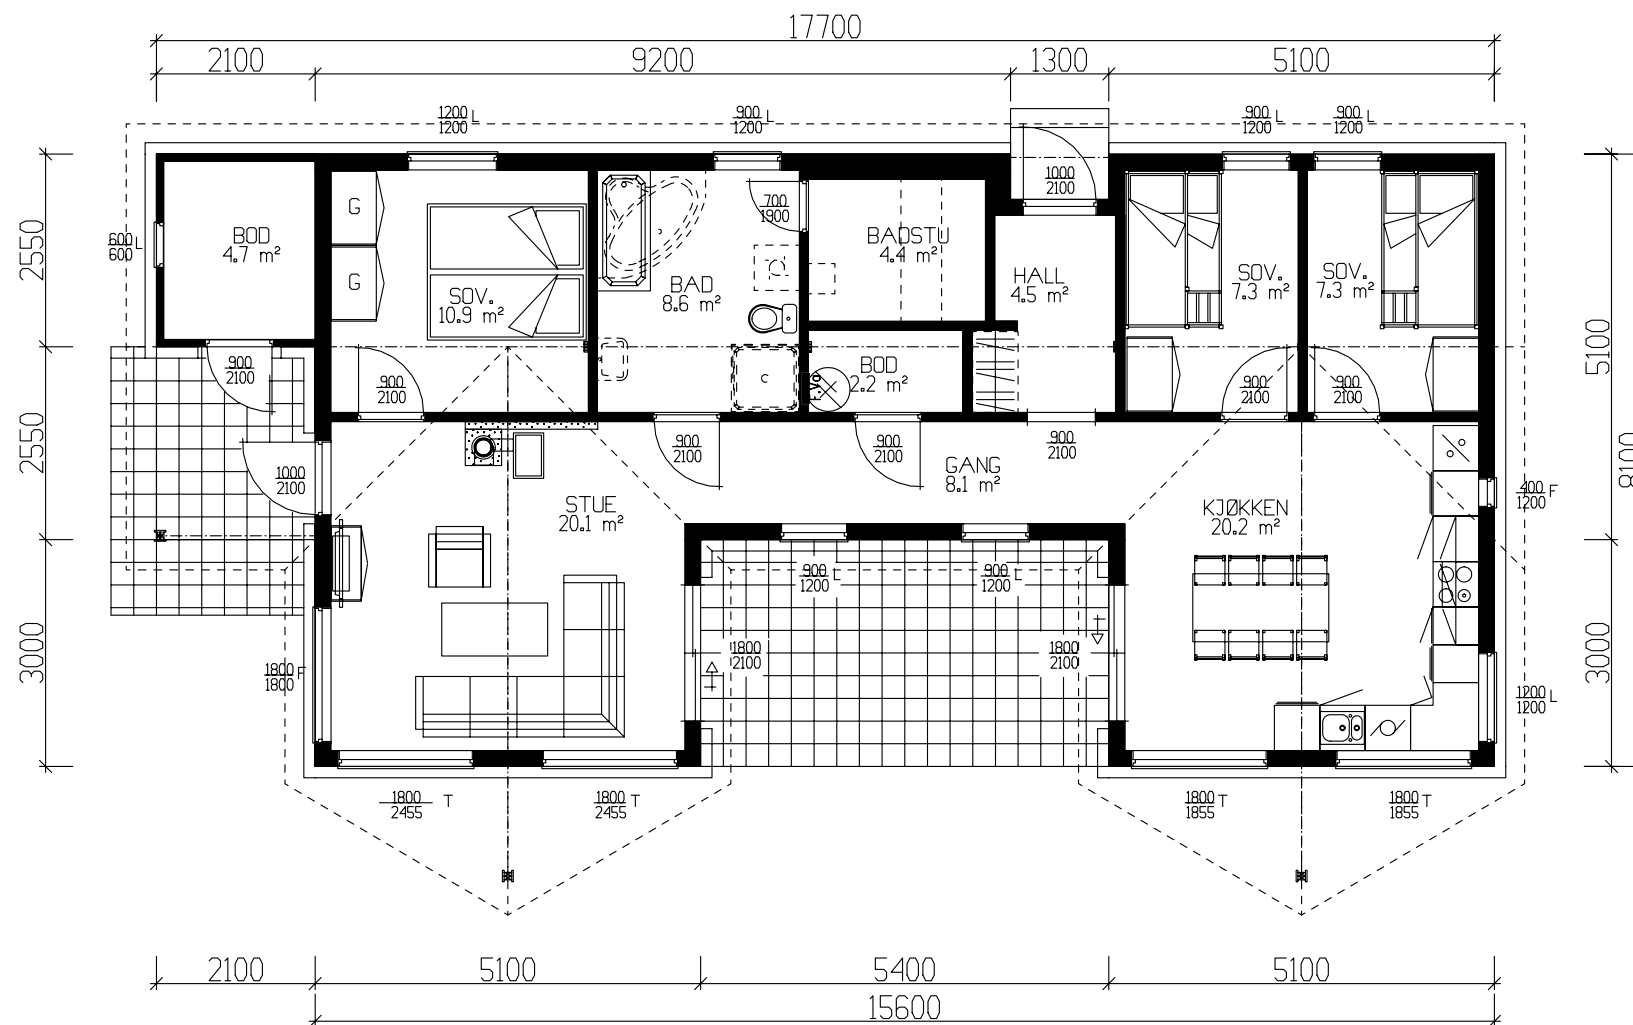


HOVEDPLAN 97,9m² BRA + BOD 4.7m²

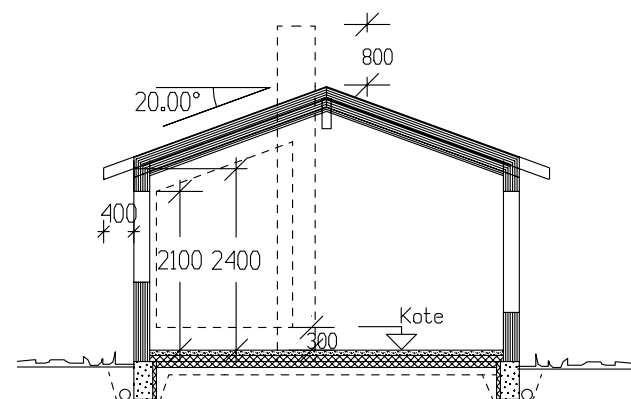


SNITT

Tiltakshaver:					 Vestlandshus
Leverandør:					
Fritidsbolig: Kragerø		PLAN/SNITT	DATO 17.10.06 mhv		
Byggeplassens adresse:		ARKIV NR. 10-38	REV.1		
			REV.2		
G.nr.		Br.nr.	ER TEGNING KONTROLLERT I H.T. SJEKKLISTER ?		Tegningsnr. 501
					Prosj.nr. 413a
Vestlandshusgruppens arkitektkontor – 6018 Alesund – Tlf. 70 17 89 00					
TEGNINGEN MÅ HVERKEN HELT ELLER DELVIS KOPIERES ELLER BENYTTES VED TILTAK SOM VESTLANDSHUS IKKE MEDVIRKER I.					


GRUNNFLATE	(M ²)	115,5
BEBYGD AREAL	(M ²)	128,8

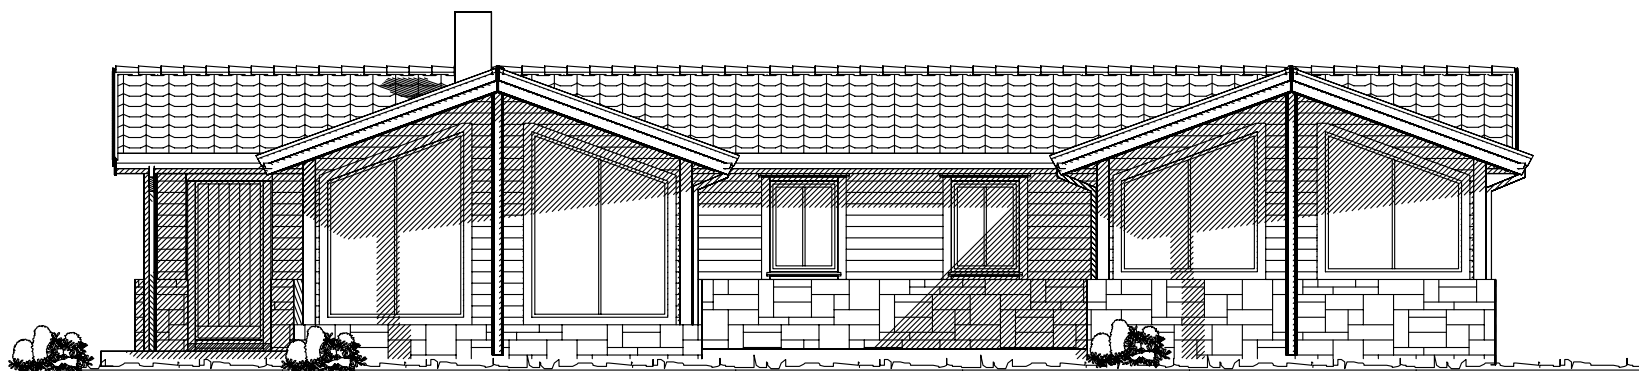


Fasade mot

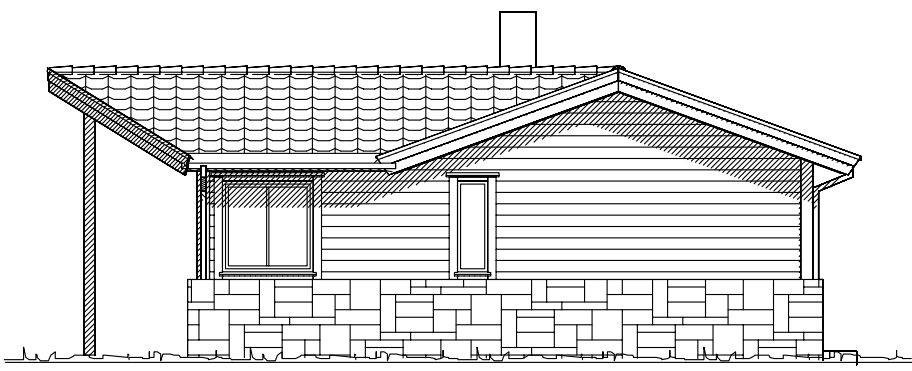

Fasade mot

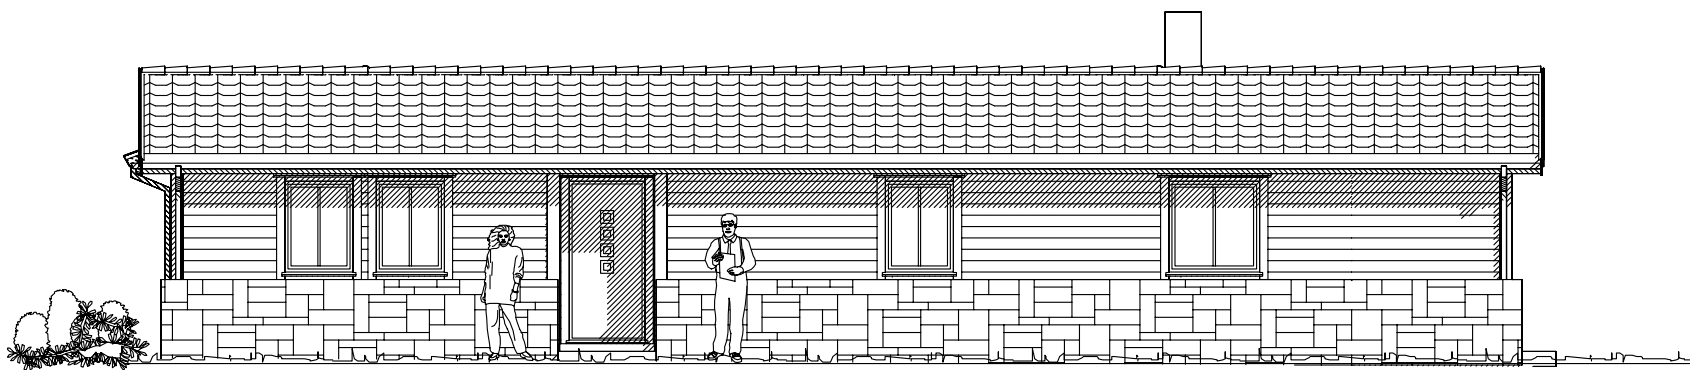

Fasade mot

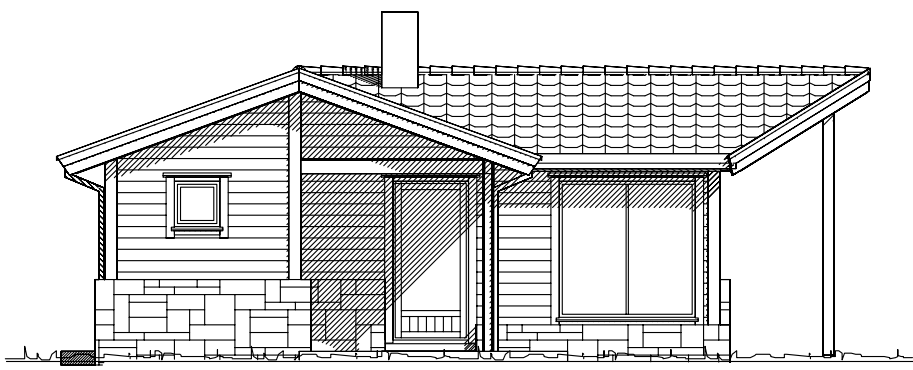

Fasade mot

UTFORMING AV TILTAK BEKREFTES FOREVIST:

Nabo.nr.	G.nr.	Br.nr.	Dato	S1gn.
Nabo.nr.	G.nr.	Br.nr.	Dato	S1gn.
Nabo.nr.	G.nr.	Br.nr.	Dato	S1gn.
Nabo.nr.	G.nr.	Br.nr.	Dato	S1gn.

_____ Ferdig planert terreng
- - - - - Bak / under terreng
KOTE KOTE
- - - - - Eksisterende terreng

Tiltakshaver:				 VestlandHus TRYGGE HJEM Tegningsnr. 502 Prosj.nr. 413a	
Leverandør:					
Fritidsbolig: Kragerø		FASADER			
Byggeplassens adresse:		ARKIV NR. 10-38			
G.nr.	Br.nr.	ER TEGNING KONTROLLERT I H.T. SJEKKLISTER ?		DATO 17.10.06 mhy REV.1 REV.2 REV.3 SKALA 1 : 100 DATA DESIGN SYSTEM	
VestlandsHusgruppens arkitektkontor – 6018 Alesund – Tlf. 70 17 89 00					
TEGNINGEN MÅ HVERKEN HELT ELLER DELVIS KOPIERES ELLER BENYTTES VED TILTAK SOM VESTLANDSHUS IKKE MEDVIRKER I.					