


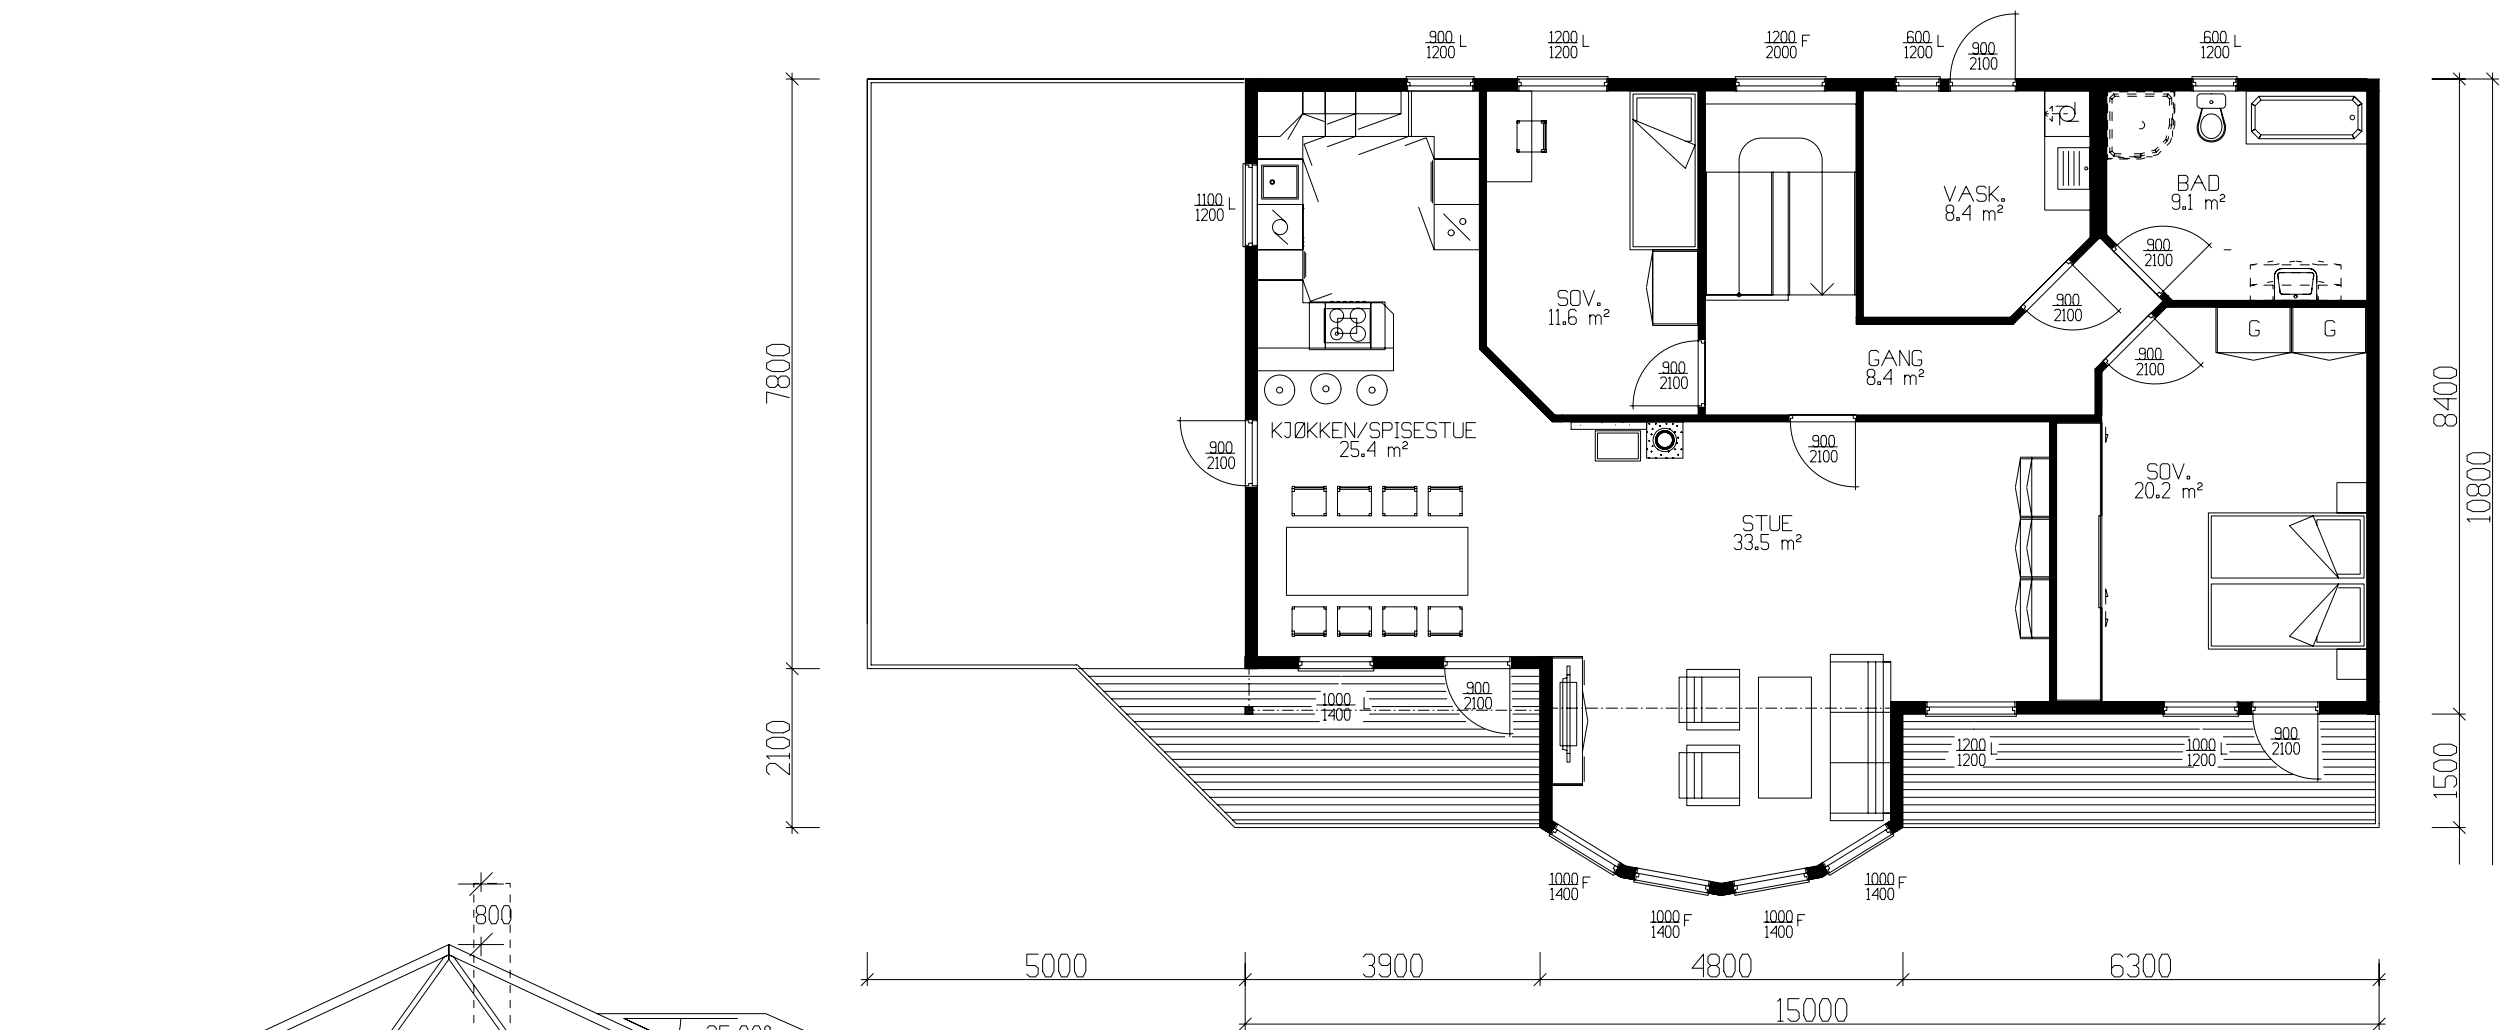

HOVEDPLAN 125,6m² BRA

Det må søkes om dispensasjon fra foreskriftens krav til lysareal på sov. 20,2m²

Prosjektert etter TEK 97 av 29.08.01 REV 4 . 13.06.08 oi

Tiltakshaver: Anne Karin og Johan Logvastøl					 VestlandsHus	
Leverandør: VestlandsHus Mjelde AS						
Hustype: Dukhornet –			PLAN/SNITT		DATO 13.06.08 o1	
Byggeplassens addresser: Garnesrenen 7, Garnes			ARKIV NR.		REV.1 03.07.09 opv	
					REV.2	
G.nr. 284 Br.nr. 325			ER TEGNING KONTROLLERT I H.T. SJEKKLISTER ?		REV.3	
					SKALA 1 : 100	
Ja			Ja		DATA DESIGN SYSTEM	
					TRYGGE HJEM	
VestlandsHusgruppens arkitektkontor – 6018 Alesund – Tlf. 70 17 89 00			Ja		Tegningsnr. 501	
					Prosj.nr. 481o	
TEGNINGEN MÅ HVERKEN HELT ELLER DELVIS KOPIERES ELLER BENYTTES VED TILTAK SOM VESTLANDSHUS IKKE MEDVIRKER I.						


EKS. GARASJE.

	BRA
Und.etg.plan	126.40
Hovedplan	120.60
Sum 1 m²	247.00

GRUNNFLATE INKL. GAR (M ²)	172,6
BEBYGD AREAL (M ²)	192,8




Fasade mot _____

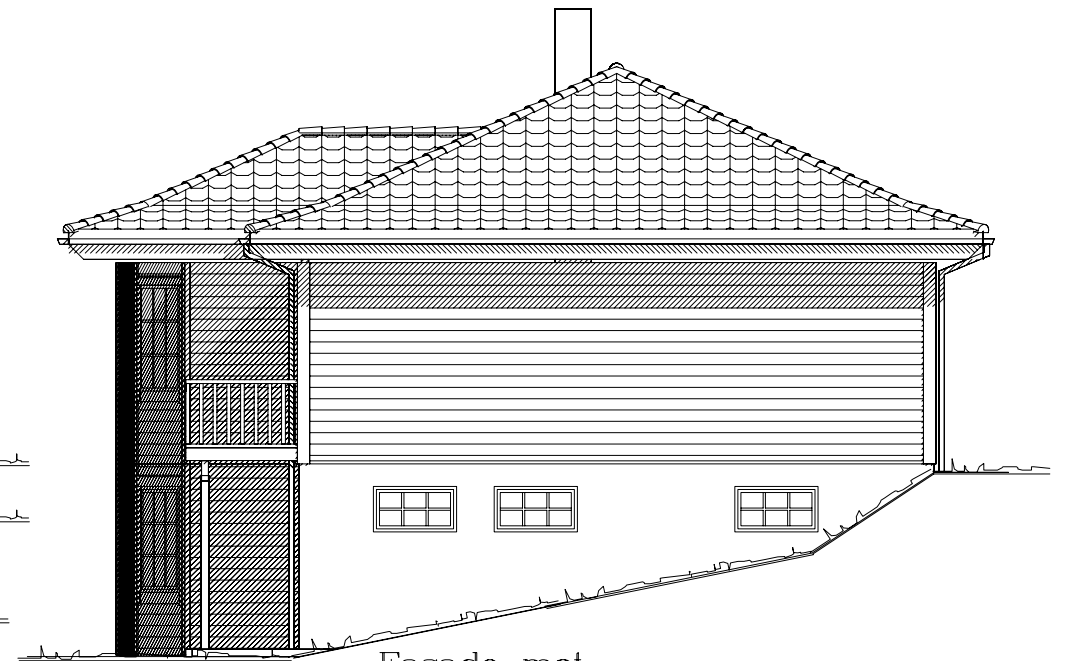

Fasade mot _____



Fasade mot _____

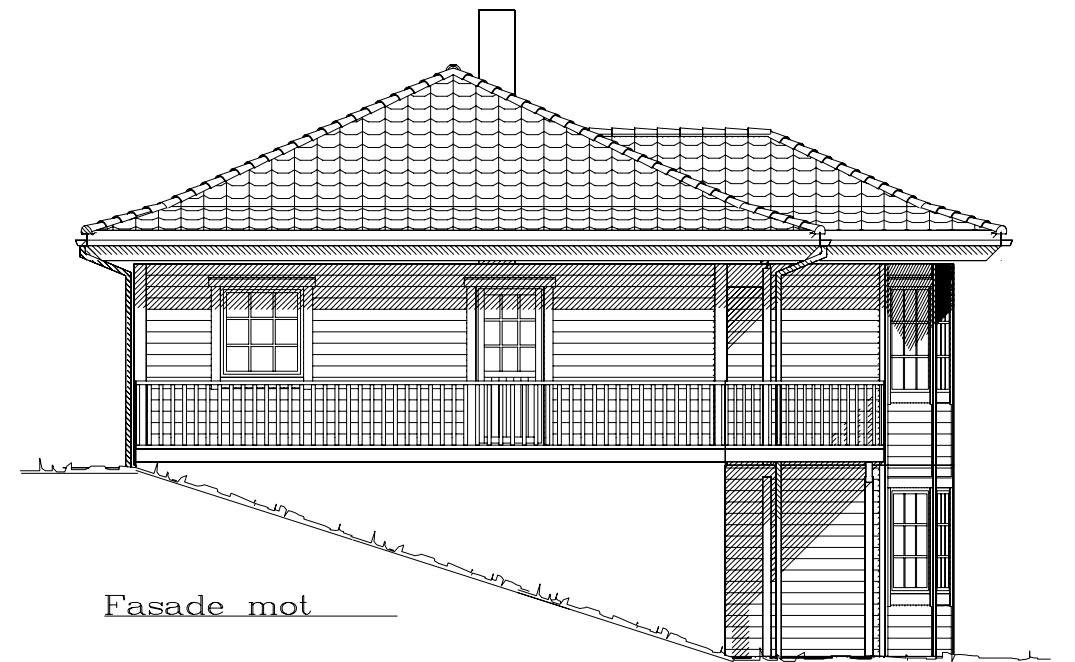


Fasade mot _____

REV 4 . 13.06.08 oi

UTFORMING AV TILTAK BEKREFTES FOREVIST:

Nabo.nr.	G.nr.	Br.nr.	Dato	Sign.
Nabo.nr.	G.nr.	Br.nr.	Dato	Sign.
Nabo.nr.	G.nr.	Br.nr.	Dato	Sign.
Nabo.nr.	G.nr.	Br.nr.	Dato	Sign.

Tiltakshaver: Anne Karin og Johan Logvastøl				 VestlandsHus
Leverandør: VestlandsHus Mjelde AS				
Hustype: Dukhornet –		FASADER	DATO 13.06.08 oi	
Byggeplassens adresse:		ARKIV NR.	REV.1 03.07.09 opv	
Garnesrenen 7, Garnes		50-206	REV.2	TRYGGE HJEM
G.nr. 284	Br.nr. 325	ER TEGNING KONTROLLERT I H.T. SJEKKLISTER ?	Ja	Tegningsnr. 502
VestlandsHusgruppens arkitektkontor – 6018 Alesund – Tlf. 70 17 89 00			SKALA 1 : 100	Prosj.nr. 481o
TEGNINGEN MÅ HVERKEN HELT ELLER DELVIS KOPIERES ELLER BENYTTES VED TILTAK SOM VESTLANDSHUS IKKE MEDVIRKER I.				

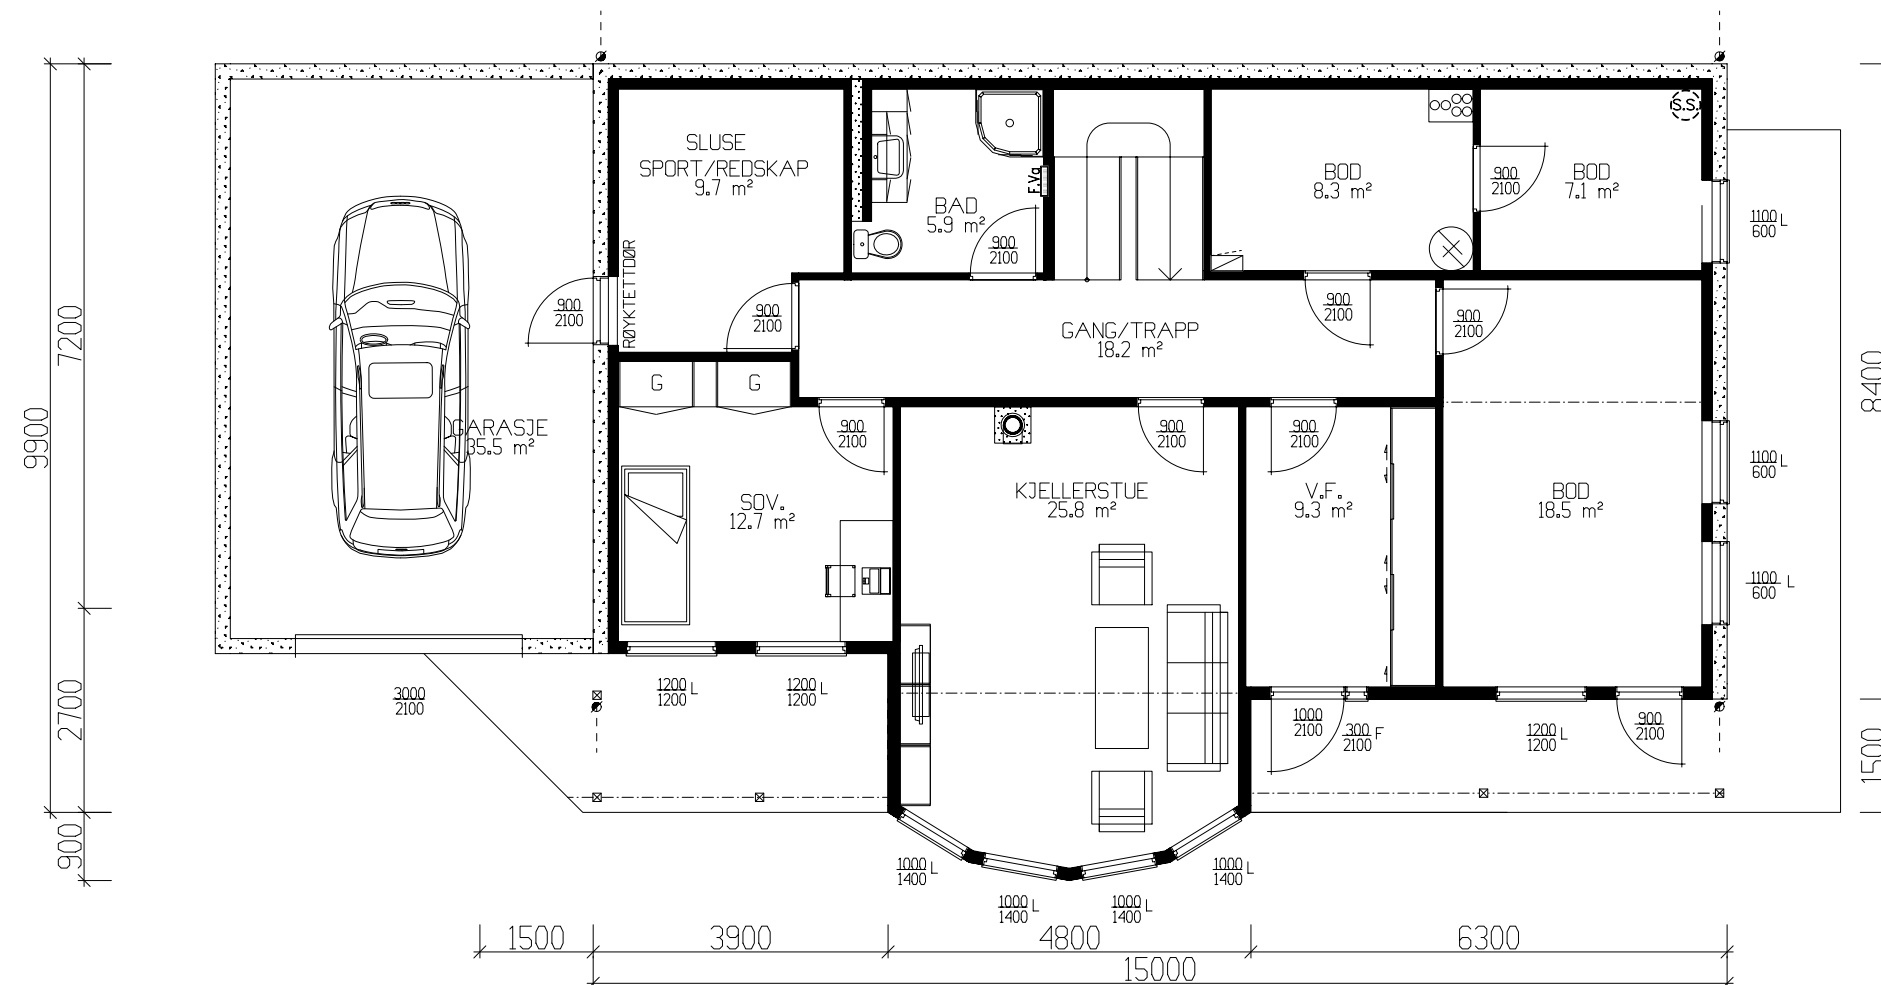

UNDERETASJE 120,6m² BRA + GARASJE 35,5m² BRA

Prosjektert etter TEK 97 av 29.08.01 REV 4 . 13.06.08 oi

Tiltakshaver: Anne Karin og Johan Logvastøl					 VestlandsHus
Leverandør: VestlandsHus Mjelde AS					
Hustype: Dukhornet –		PLAN		DATO 13.06.08 o1	
Byggeplassens adresse:		ARKIV NR.		REV.1 03.07.09 opv	
Garnesrenen 7, Garnes					REV.2
					REV.3
					SKALA 1 : 100
					 DATA DESIGN SYSTEM
G.nr. 284	Br.nr. 325	ER TEGNING KONTROLLERT I H.T. SJEKKLISTER ?			Tegningsnr. 503
					Prosj.nr. 481o
VestlandsHusgruppens arkitektkontor – 6018 Alesund – Tlf. 70 17 89 00					
TEGNINGEN MÅ HVERKEN HELT ELLER DELVIS KOPIERES ELLER BENYTTES VED TILTAK SOM VESTLANDSHUS IKKE MEDVIRKER I.					