
[illegible]

[illegible]

[illegible]

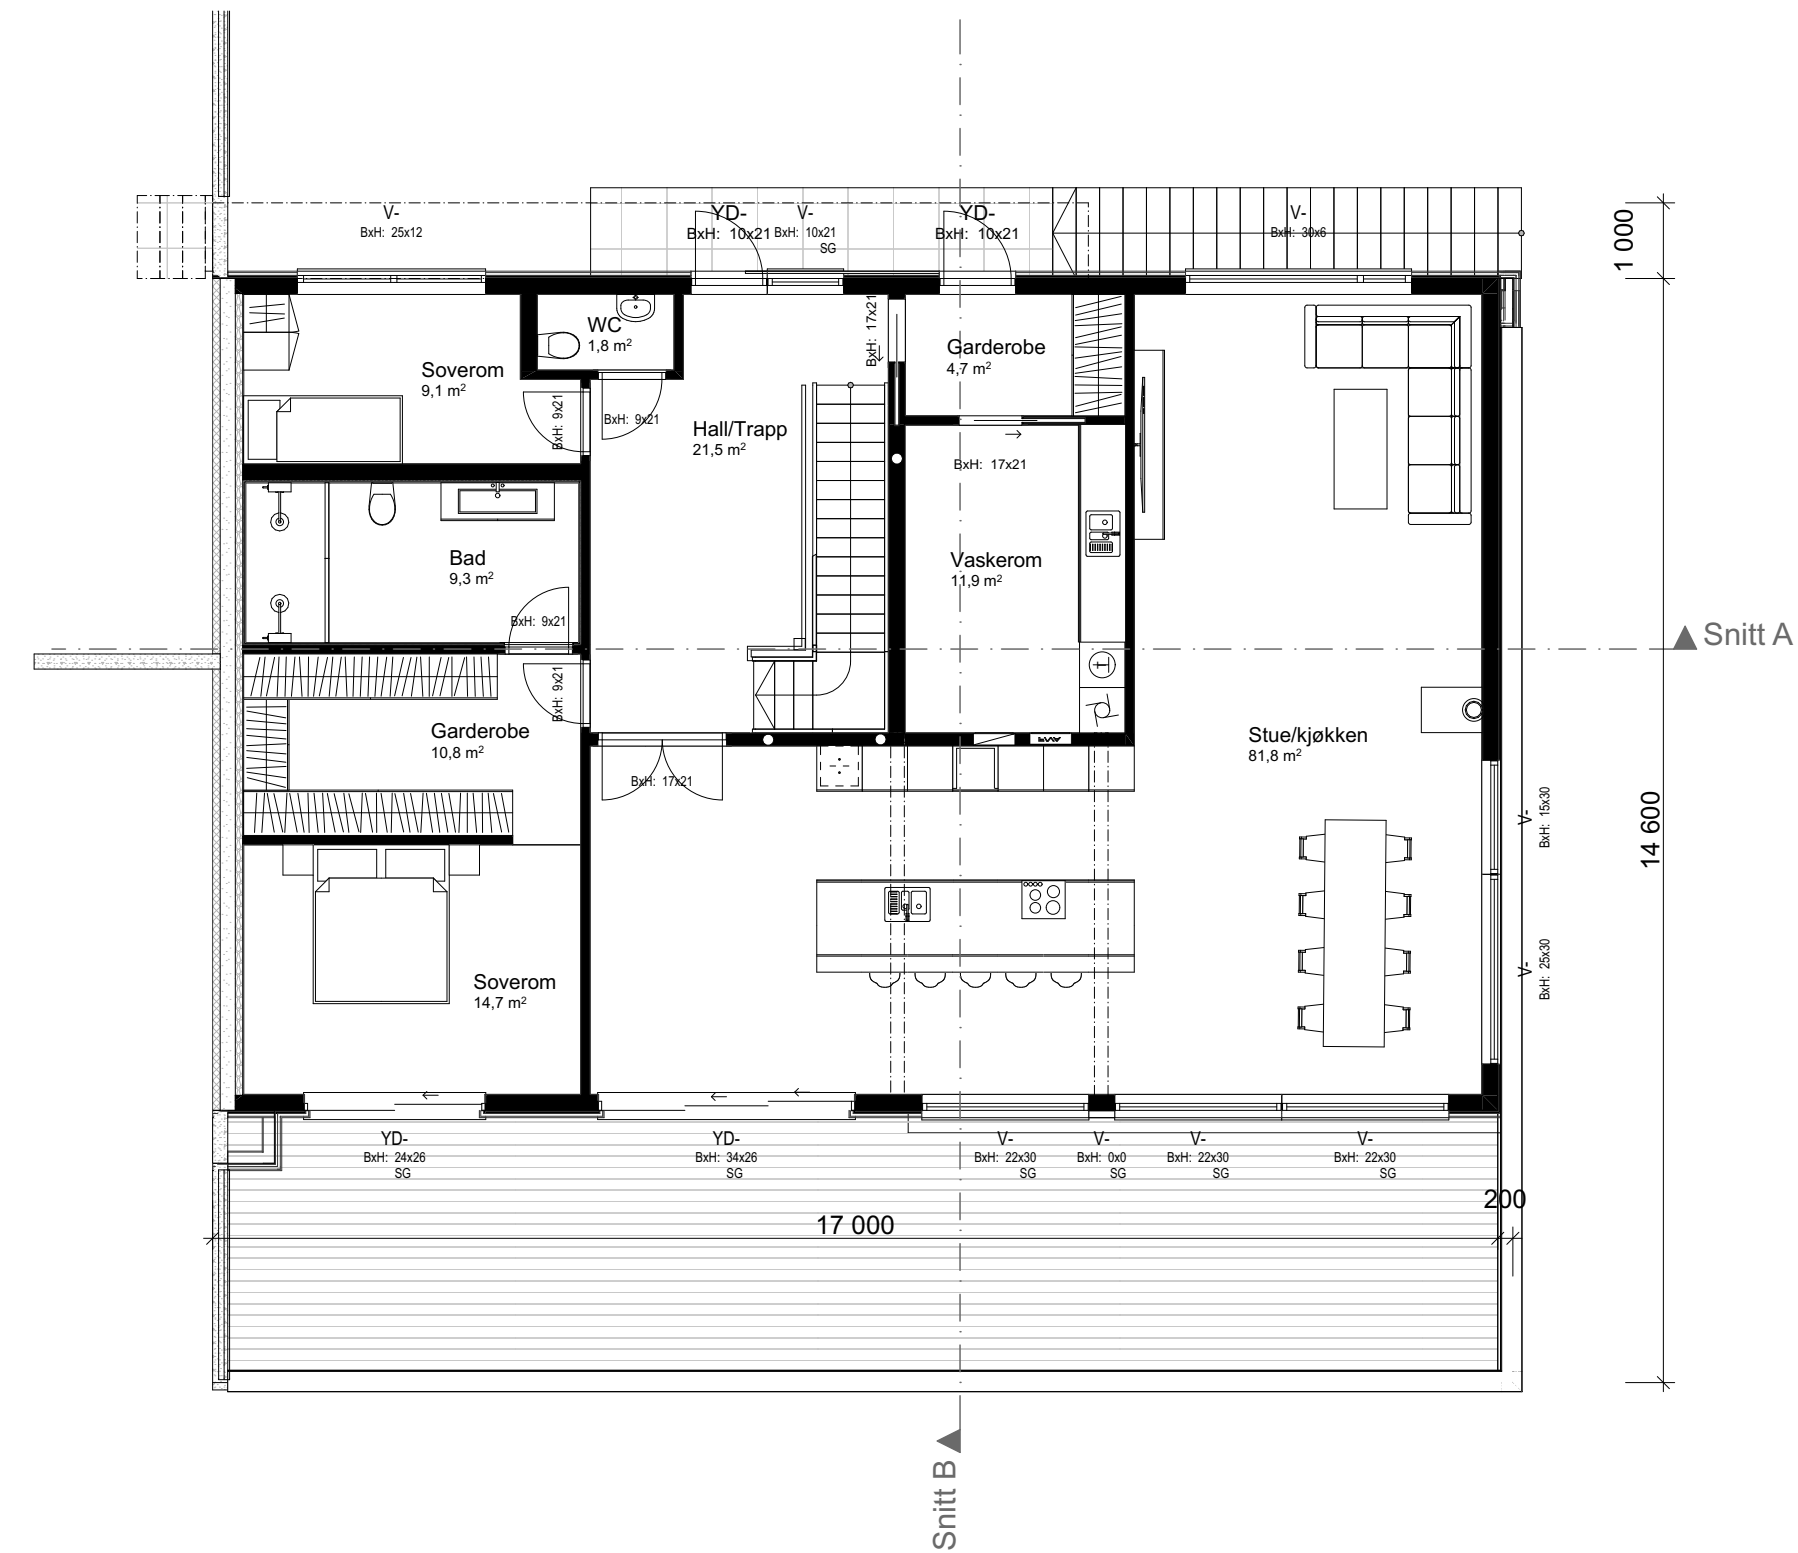

1:100 H. etasje

Arealberegninger iht. NS-3940		
BRA		
U. etg - Yttervegg mot garasje	3,8	
U. etg - Garasje og sport	51,4	
U. etg	62,6	
H. etg	173,3	
2. etg	92,3	
2. etg - Utebod og badstue	11,2	
	394,6 m²	
P-ROM		
U. etg	43,7	
H. etg	173,3	
2. etg	88,8	
	305,7 m²	
BYA		
Bygningskropp	193,5	
	193,5 m²	
BTA		
Garasjerom	49,9	
	49,9 m²	

				Tiltakshaver:	
				Kristine Einen Larsen og Håkon Klæbu	
				Forhandler:	
				Kjeilen Hus AS	
				Adresse:	
				4647 SUNNFJORD	
				Gnr./Bnr:	498/55
				Tegningsnr:	504
				Format:	A3
				Tiltak:	Enebolig m/garasje
				Type tegning:	H. etasje
				Fase:	Forslagstegninger
				Skala:	1:100
				Arkitekt:	ET
				Er tegninger klarert for kontrakt og søknad?	Nei
				Brannklasse:	1
				Risikoklasse:	4
				Dato:	15.03.23
				Prosjektnr:	230042
				VESTLANDSHUS ARKITEKTER AS - 6018 ÅLESUND - TLF 70178900	
				TEGNINGEN MÅ HVERKEN HELT ELLER DELVIS KOPIERES ELLER BENYTTES VED TILTAK SOM VESTLANDSHUS IKKE MEDVIRKER I	
01	Mindre endringer planløsning	22.03.23	ET		
02	Endringer fasade	23.03.23	ET		
03	Størrelse nedjustert - endringer plan	25.05.23	ET		
05	Utvidet underetasjen - Glassrekkverk terrasse	22.06.23	ET		
Rev.	Beskrivelse	Dato	Sign.	Kontr.	



TEGNINGEN MÅ HVERKEN HEI TIL ELLER DEI VIS KOPIERES ELLER BENYTTES VED TILTAK SOM VESTLANDSHUS IKKE MEDVIRKER I

