


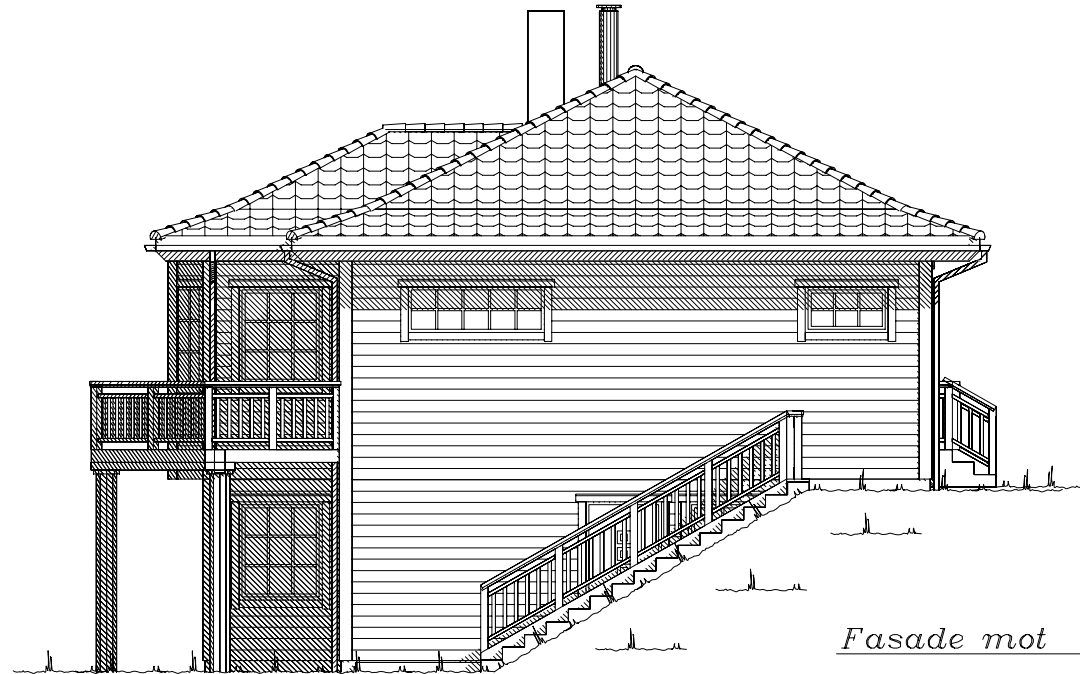



Fasade mot _____.



Fasade mot _____.

UTFORMING AV TILTAK BEKREFTES FOREVIST:

Nabo.nr.	G.nr.	Br.nr.	Dato	Sign.
Nabo.nr.	G.nr.	Br.nr.	Dato	Sign.
Nabo.nr.	G.nr.	Br.nr.	Dato	Sign.
Nabo.nr.	G.nr.	Br.nr.	Dato	Sign.

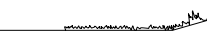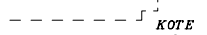 Ferdig planert terreng
 Bak / under terreng
 Eksisterende terreng


		Tiltakshaver: Eivind Sjursen	
		Forhandler: VestlandsHus Mjelde AS	
Hustype: Spesial		Fasade 1 og 2	
Byggeplassens adresse:		ARKIV NR.	
G.nr.	Br.nr.	Er tegning klarert for bestilling, kontrakt og søkning ?	Ja
VESTLANDSHUSGRUPPENS ARKITEKTKONTOR – 6018 ÅLESUND – TLF. 70 17 89 00		TEGNINGEN MÅ HVERKEN HELT ELLER DELVIS KOPIERES ELLER BENYTTES VED TILTAK SOM VESTLANDSHUS IKKE MEDVIRKER I.	

DATO	24.08.11	vhh	TRYGGE HJEM
REV.1	06.10.11	vhh	
REV.2	26.10.11	vhh	SKALA 1 : 100
REV.3			
			Tegningsnr. 501
			Prosj.nr. 118v

 DATA DESIGN SYSTEM



Fasade mot _____.

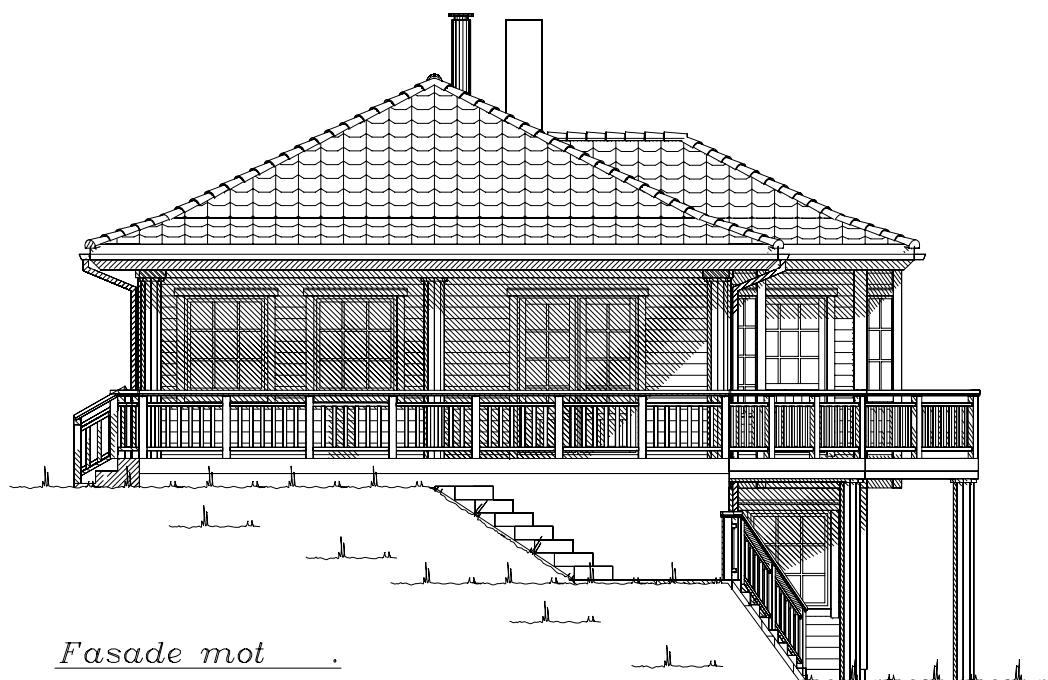

Fasade mot _____.

UTFORMING AV TILTAK BEKREFTES FOREVIST:

Nabo.nr.	G.nr.	Br.nr.	Dato	Sign.
Nabo.nr.	G.nr.	Br.nr.	Dato	Sign.
Nabo.nr.	G.nr.	Br.nr.	Dato	Sign.
Nabo.nr.	G.nr.	Br.nr.	Dato	Sign.

_____ Ferdig planert terreng
- - - - - Bak / under terreng
KOTE KOTE
- - - - - Eksisterende terreng


		Tiltakshaver: Eivind Sjursen	
		Forhandler: VestlandsHus Mjelde AS	
Hustype: Spesial		Fasade 3 og 4	
Byggeplassens adresse:		ARKIV NR.	DATO 24.08.11 vhh REV.1 06.10.11 vhh REV.2 26.10.11 vhh REV.3
G.nr.	Br.nr.	Er tegning klarert for bestilling, kontrakt og søkning ?	TRYGGE HJEM
		Ja	SKALA 1 : 100
VESTLANDSHUSGRUPPENS ARKITEKTKONTOR – 6018 ÅLESUND – TLF. 70 17 89 00			Tegningsnr. 502
TEGNINGEN MÅ HVERKEN HELT ELLER DELVIS KOPIERES ELLER BENYTTES VED TILTAK SOM VESTLANDSHUS IKKE MEDVIRKER I.			Prosj.nr. 118v



Arealberegninger	Bruksareal BRA i m²				P-ROM
	Pr etasje	Utvendig bod/garasje	Apent overbygg areal og carport	Sum BRA	Primære rom
1 hht. NS 3940					
U. etg. plan	122.9	44.1	10.3	177.3	115.2
H. etg. plan	131.0	0.0	11.2	142.2	131.0
SUM :	253.9	44.1	21.5	319.5	246.2
BYA :	221.2	0.0	0.0	221.2	
Grunnflate/ fotavtrykk :	188.0				

% vindu- og dørareal er beregnet til: 22%
Gjennomsnittlig U-verdi er her: 1,2

 VESTLANDS HUS		Tiltakshaver: Eivind Sjørusen			
		Forhandler: VestlandsHus Mjelde AS			
Hustype: Spesial		Plan og snitt		DATO 24.08.11 vhh REV.1 06.10.11 vhh REV.2 26.10.11 vhh REV.3	TRYGGE HJEM
Byggeplassens adresse:			ARKIV NR.		SKALA 1 : 100
G.nr.	Br.nr.	Er tegning klarert for bestilling, kontrakt og søkning ?		Ja	
			 DATA DESIGN SYSTEM		Tegningsnr. 503 Prosj.nr. 118v
VESTLANDSHUSGRUPPENS ARKITEKTKONTOR – 6018 ALESUND – TLF. 70 17 89 00					
TEGNINGEN MÅ HVERKEN HELT ELLER DELVIS KOPIERES ELLER BENYTTES VED TILTAK SOM VESTLANDSHUS IKKE MEDVIRKER I.					

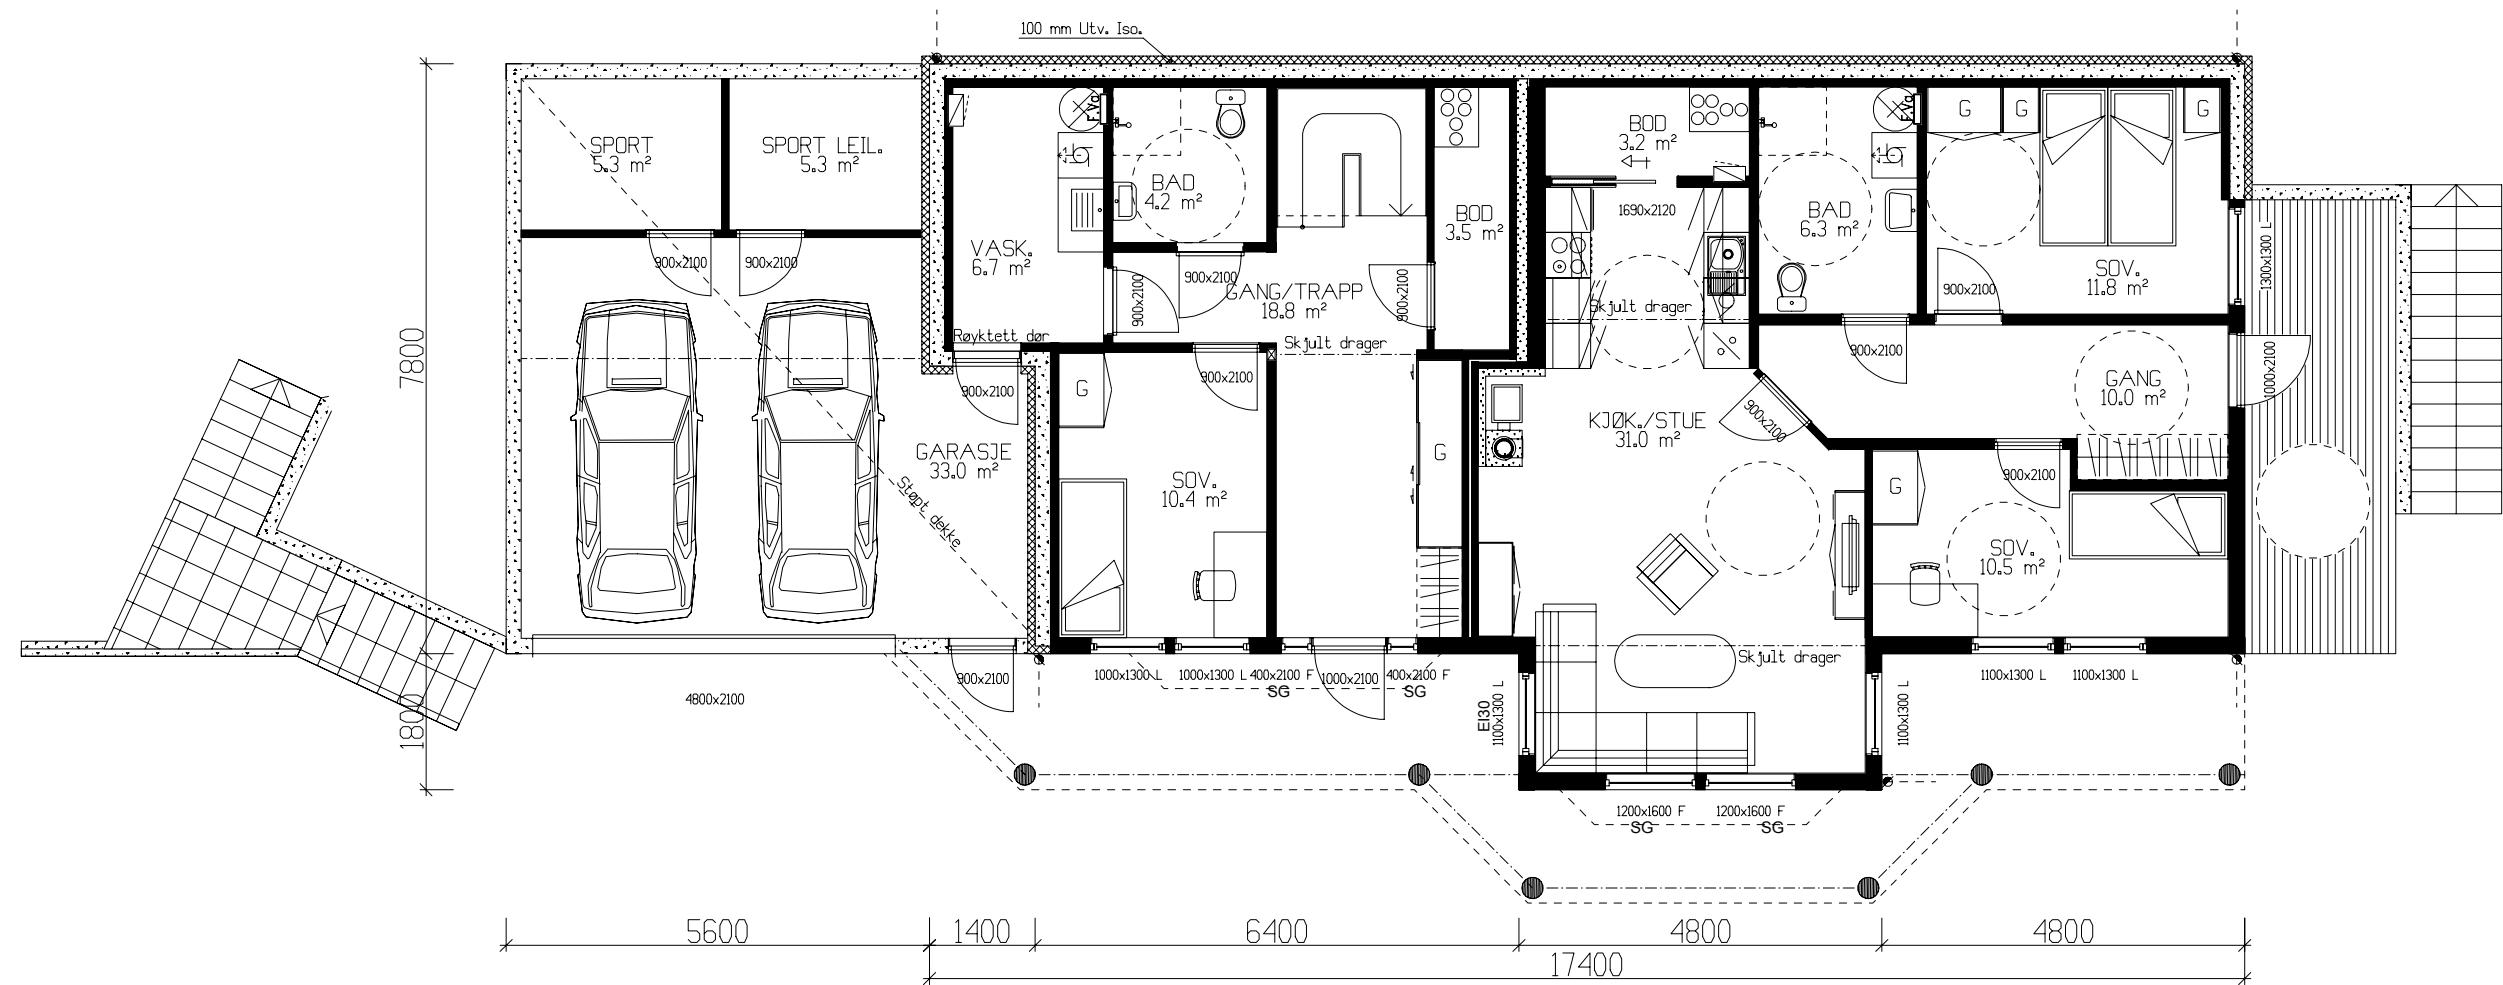


UNDERETASJE: 45,8m² + LEILIGHET 77,1m² BRA + 2x SPORT 5,3m² + GARASJE 33,0m²

Bruk av personsikkerhetsglass i vindu, er markert på plan med SG

 VESTLANDS HUS		Tiltakshaver: Eivind Sjursen			
		Forhandler: VestlandsHus Mjelde AS			
Hustype: Spesial		Plan		DATO 24.08.11 vhh	TRYGGE HJEM
Byggeplassens adresse:			ARKIV NR.	REV.1 06.10.11 vhh	SKALA 1 : 100
				REV.2 26.10.11 vhh	
				REV.3	
G.nr.	Br.nr.	Er tegning klarert for bestilling, kontrakt og søkning ?		Ja	Tegningsnr. 504
				 DATA DESIGN SYSTEM	Prosj.nr. 118v
VESTLANDSHUSGRUPPENS ARKITEKTKONTOR – 6018 ÅLESUND – TLF. 70 17 89 00					
TEGNINGEN MÅ HVERKEN HELT ELLER DELVIS KOPIERES ELLER BENYTTES VED TILTAK SOM VESTLANDSHUS IKKE MEDVIRKER I.					



Tiltakshaver: Eivind Sjursen					
Type: Spesial			PERSPEKTIV 1		
Byggeplassens adresse:			G.nr.	B.nr.	ARK NR. 506
					PRO. NR. 118v
VestlandsHusgruppens arkitektkontor-6018 Alesund-Tlf. 70 17 89 00					

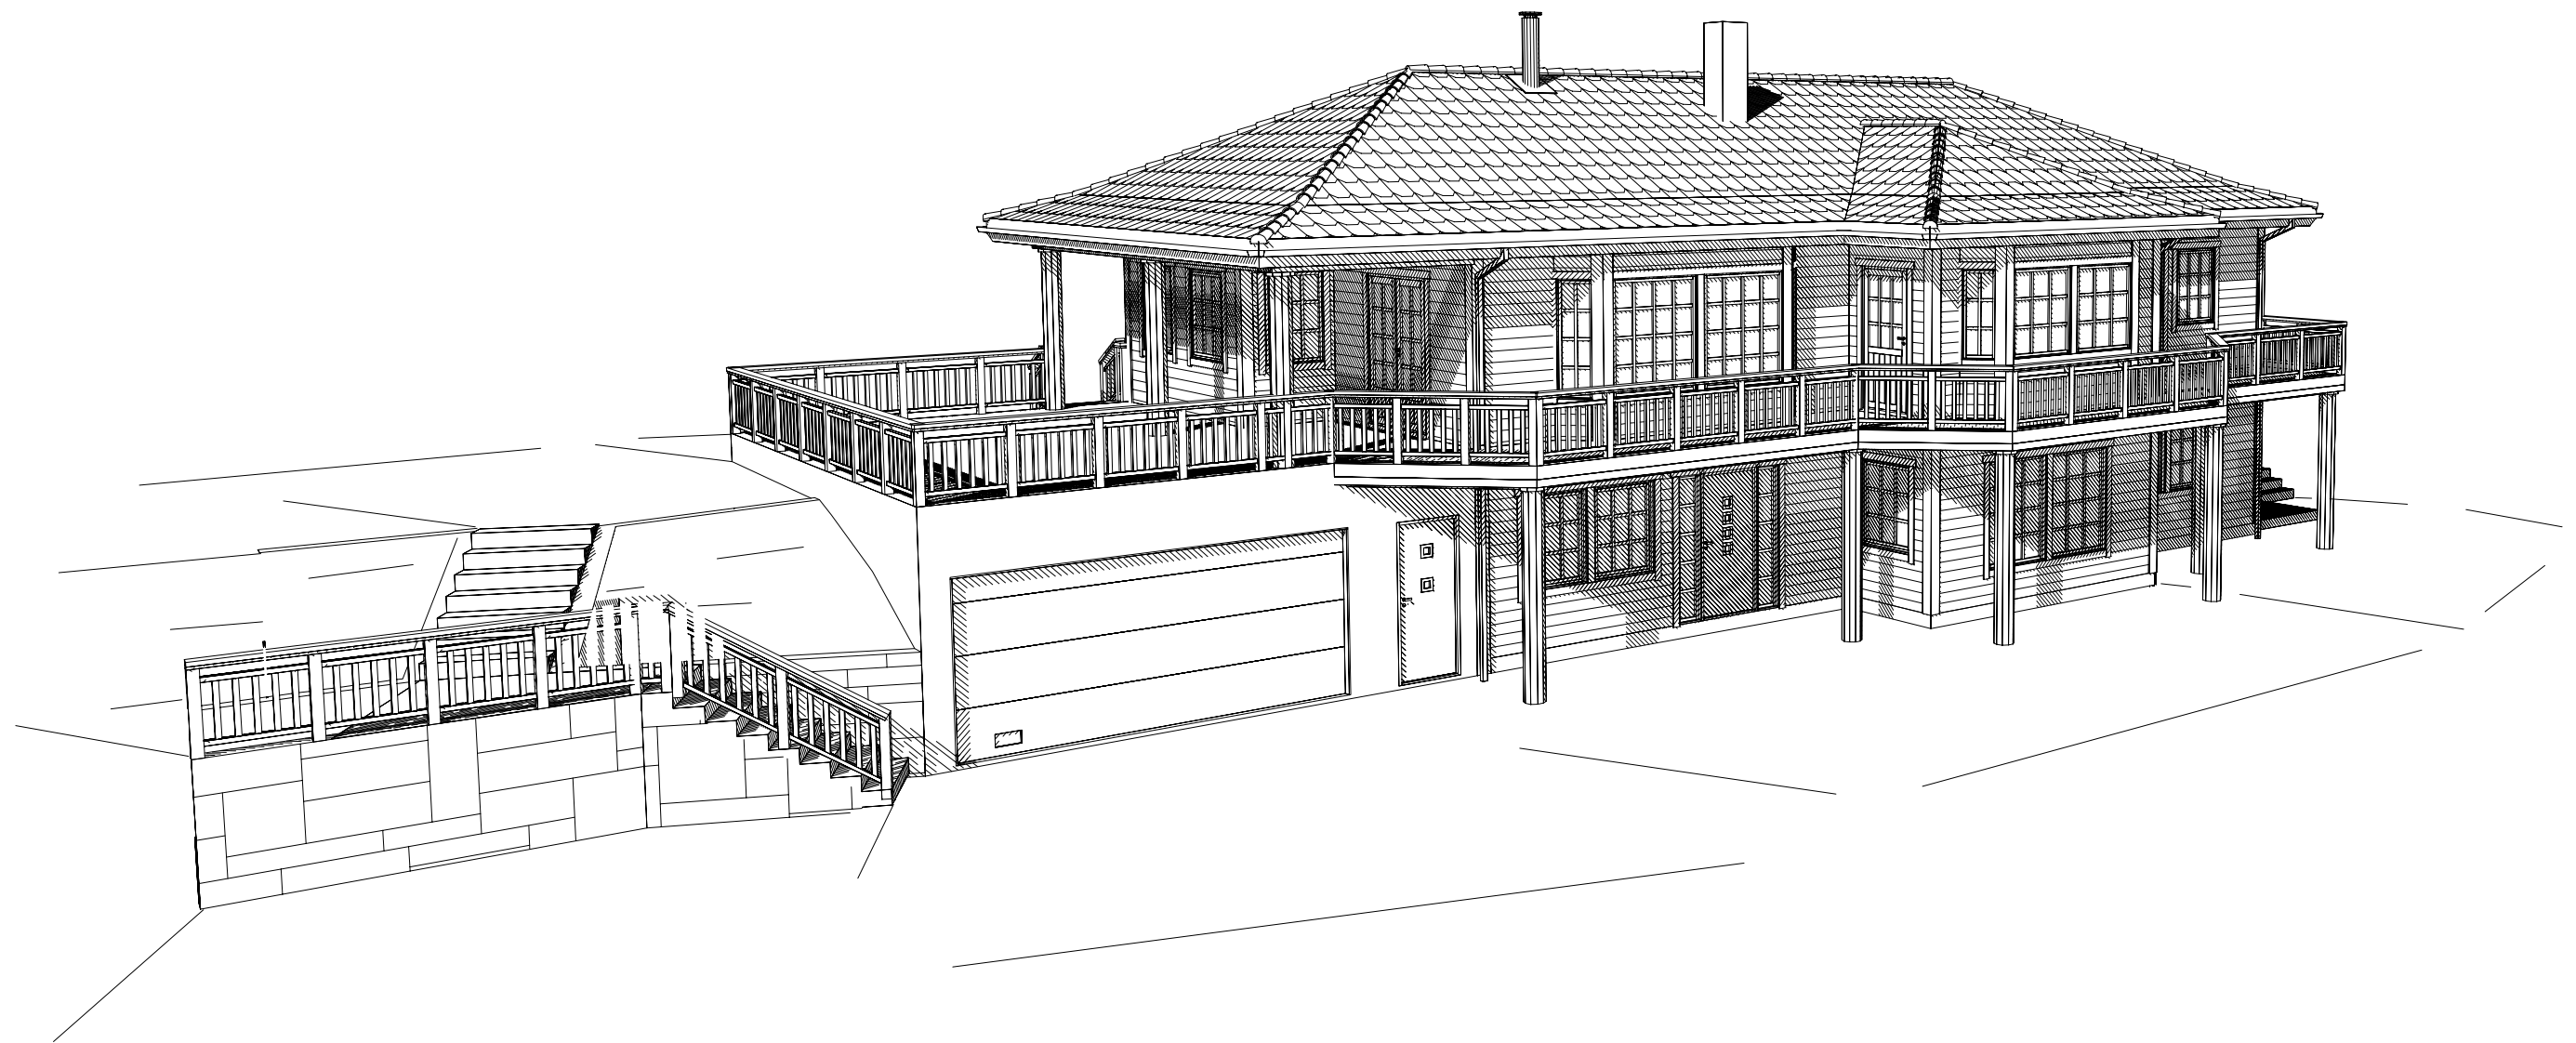

Tiltakshaver: Eivind Sjursen					
Type: Spesial			PERSPEKTIV 2		
Byggeplassens adresse:			G.nr.	B.nr.	ARK NR. 507
					PRO. NR. 118v
VestlandsHusgruppens arkitektkontor-6018 Alesund-Tlf. 70 17 89 00					