




Fasade mot _____.

 

Fasade mot _____.

 Ferdig planert terreng
 Bak / under terreng
 Eksisterende terreng

UTFORMING AV TILTAK BEKREFTES FOREVIST:

Nabo.nr.	G.nr.	Br.nr.	Dato	Sign.
Nabo.nr.	G.nr.	Br.nr.	Dato	Sign.
Nabo.nr.	G.nr.	Br.nr.	Dato	Sign.
Nabo.nr.	G.nr.	Br.nr.	Dato	Sign.


		Tiltakshaver: Kristel og Ole André Leine	
		Forhandler: Bolig Prosjekt AS	
Hustype: Bjørkehornet/ S		Fasade 1 og 2	
Byggeplassens adresse: Bjørkavågen 6037 Eidsnes, Sula		ARKIV NR.:	
G.nr.	Br.nr.	Er tegning klarert for bestilling, kontrakt og søkning ?	Nei
VESTLANDSHUSGRUPPENS ARKITEKTKONTOR - 6018 ÅLESUND - TLF. 70 17 89 00			
TEGNINGEN MÅ HVERKEN HELT ELLER DELVIS KOPIERES ELLER BENYTTES VED TILTAK SOM VESTLANDSHUS IKKE MEDVIRKER I.			

DATO 01.08.11	TRYGGE HJEM
REV.1 03.04.14 tn	
REV.2	SKALA 1 : 100
REV.3	Tegningsnr. 501
	Prosj.nr. 066n


 DATA DESIGN SYSTEM



Fasade mot _____.

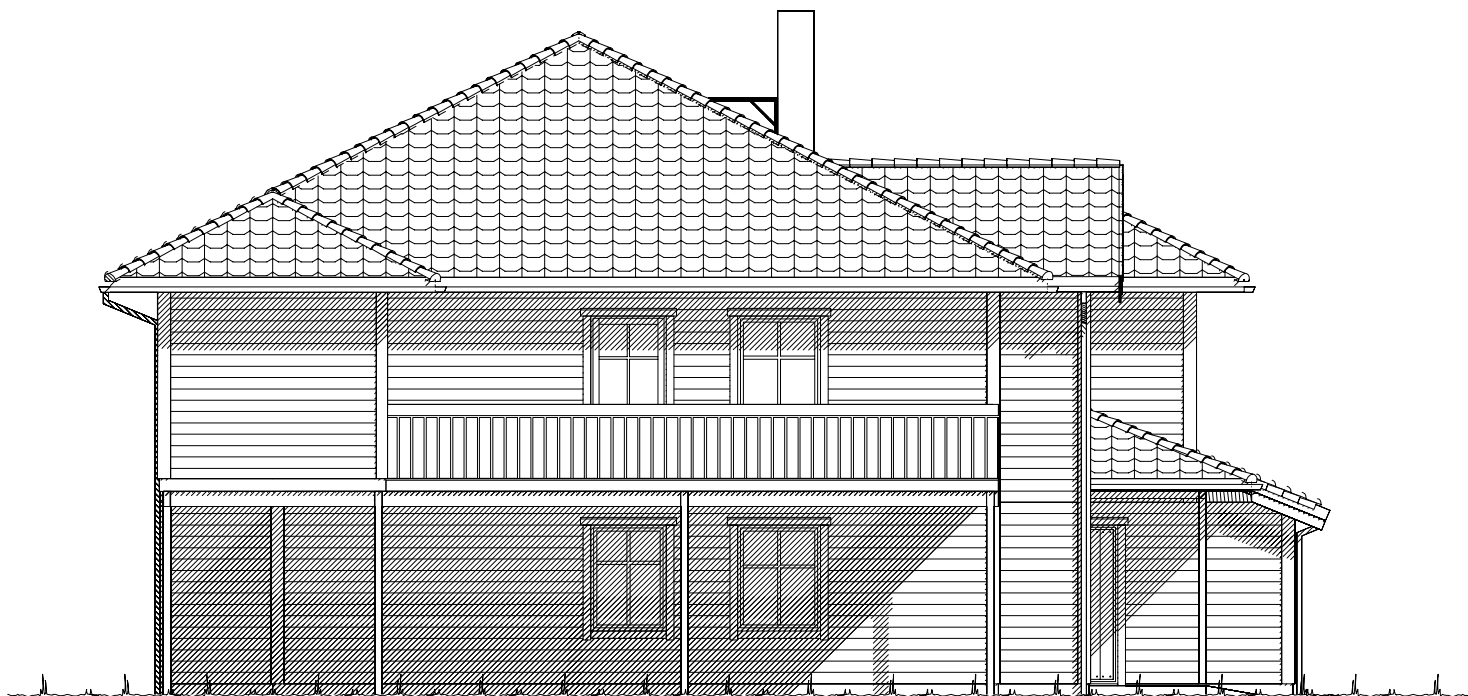


Fasade mot _____.

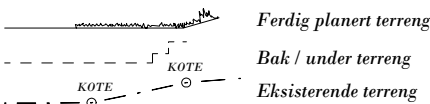

UTFORMING AV TILTAK BEKREFTES FOREVIST:				
Nabo.nr.	G.nr.	Br.nr.	Dato	Sign.
Nabo.nr.	G.nr.	Br.nr.	Dato	Sign.
Nabo.nr.	G.nr.	Br.nr.	Dato	Sign.
Nabo.nr.	G.nr.	Br.nr.	Dato	Sign.

		Tiltakshaver: Kristel og Ole André Leine	
		Forhandler: Bolig Prosjekt AS	
Hustype: Bjørkehornet/ S		Fasade 3 og 4	
Byggeplassens adresse: Bjørkavågen 6037 Eidsnes, Sula		ARKIV NR.:	DATO 01.08.11 REV.1 03.04.14 tn REV.2 REV.3
G.nr.	Br.nr.	Er tegning klarert for bestilling, kontrakt og søkning ?	Nei
TRYGGE HJEM			
SKALA 1 : 100			
Tegningsnr. 502			
Prosj.nr. 066n			
DATA DESIGN SYSTEM			
VESTLANDSHUSGRUPPENS ARKITEKTKONTOR - 6018 ÅLESUND - TLF. 70 17 89 00			
TEGNINGEN MÅ HVERKEN HELT ELLER DELVIS KOPIERES ELLER BENYTTES VED TILTAK SOM VESTLANDSHUS IKKE MEDVIRKER I.			

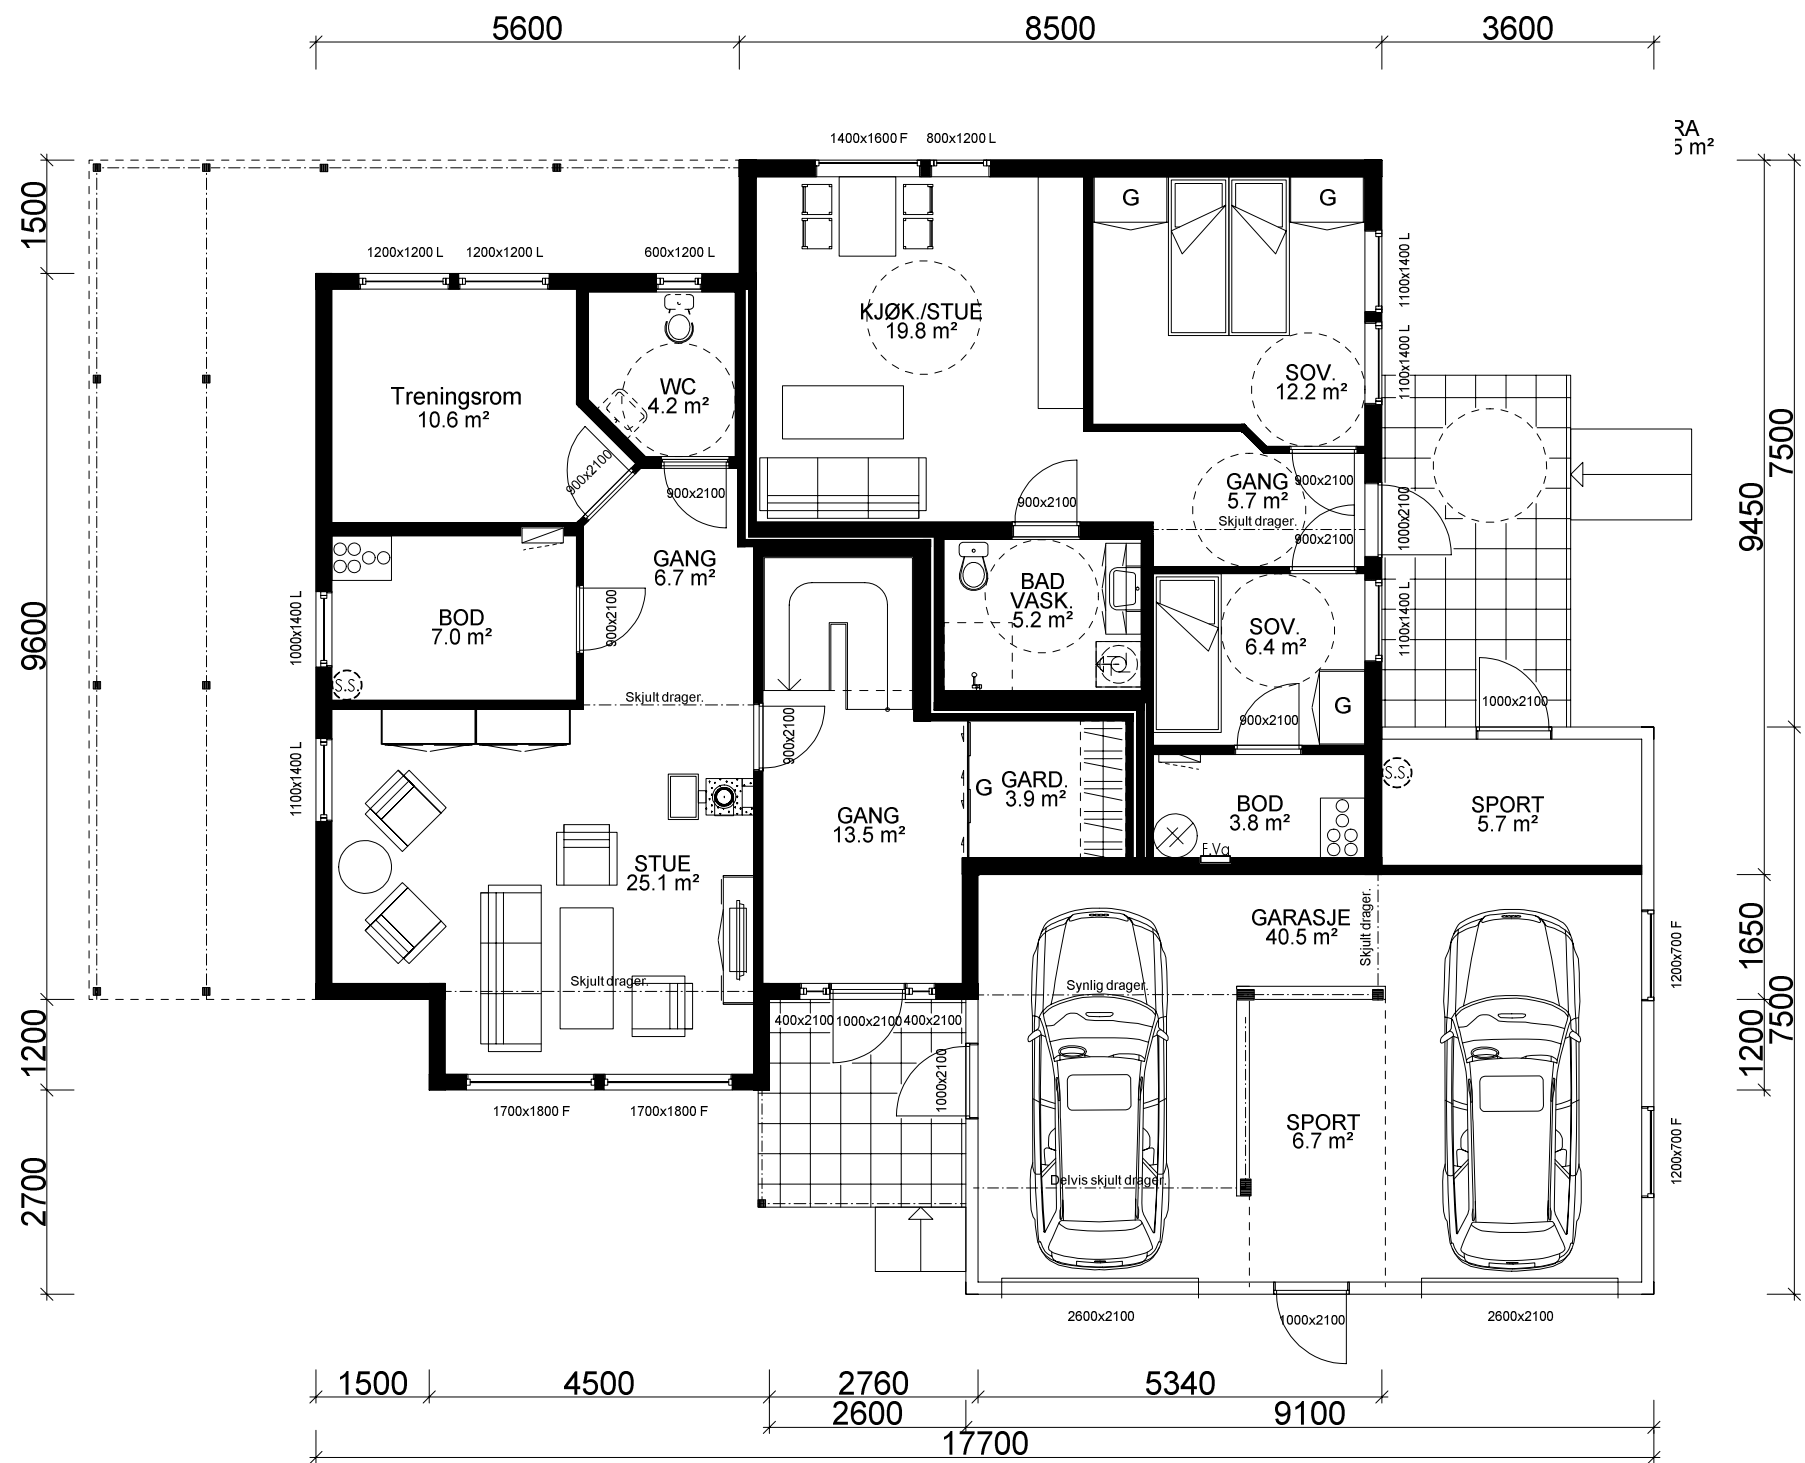

HOVEDETASJE: 73,5 m2 BRA + GARASJE 40,5 m2 + SPORT 6,7 BRA + LEILIGHET: 55,5 m² + SPORT 5,7 m2 BRA

ILDSTED LEILIGHET ERSTATTES AV VARMEPUMPE.

(Bygningens tototale bruksareal på tomt)

Arealberegninger i hht. NS 3940	Bruksareal BRA i m²			P-ROM Primære rom
	Pr etasje	Utvendig bod/garasje	Åpent over- bygg area og carport	
H. etg. plan	133.5	47.2	44.1	224.8
2. etg. plan	151.3	0.0	16.0	167.3
SUM :	284.8	47.2	60.1	392.1
BYA :	251.0	0.0	0.0	251.0
Grunnflate/ fotavtrykk :	202.0			

VESTLANDS HUS

Tiltakshaver: Kristel og Ole André Leine

Forhandler: Bolig Prosjekt AS

Hustype: Bjørkehornet/ S

Plan

Byggeplassens adresse: Bjørkavågen 6037 Eidsnes, Sula

ARKIV NR.:

G.nr. Br.nr.

Er tegning klarert for bestilling, kontrakt og søkning ?

Nei

DATO 01.08.11

REV.1 03.04.14 tn

REV.2

REV.3

TRYGGE HJEM

SKALA 1 : 100

Tegningsnr. 503

Prosj.nr. 066n

DATA DESIGN SYSTEM

VESTLANDSHUSGRUPPENS ARKITEKTKONTOR - 6018 ÅLESUND - TLF. 70 17 89 00


TEGNINGEN MÅ HVERKEN HELT ELLER DELVIS KOPIERES ELLER BENYTTES VED TILTAK SOM VESTLANDSHUS IKKE MEDVIRKER I.

Bygning i:
Riskoklasse 4
Brannklasse 1

Kanaler fra ventilasjonsanlegg, vil i noen tilfeller medføre ekstra veggtykkelser eller "kassing", som får mindre konsekvenser for romløsninger. Dette kan eventuelt justeres noe før igangsetting av bygget.

NB! Ved innhenting av pristilbud av ytterdører og vindu, må forutsetningen i varmetapsberegningen legges til grunn. Her blir det forutsatt en maksimal, gjennomsnittlig U-verdi til ytterdører og vindu for bygget. Høy prosentandel over 20% vindu og dører, har konsekvenser for byggets isolering.


% vindu- og dørareal er beregnet til: -xx% Gjennomsnittlig U-verdi er her:

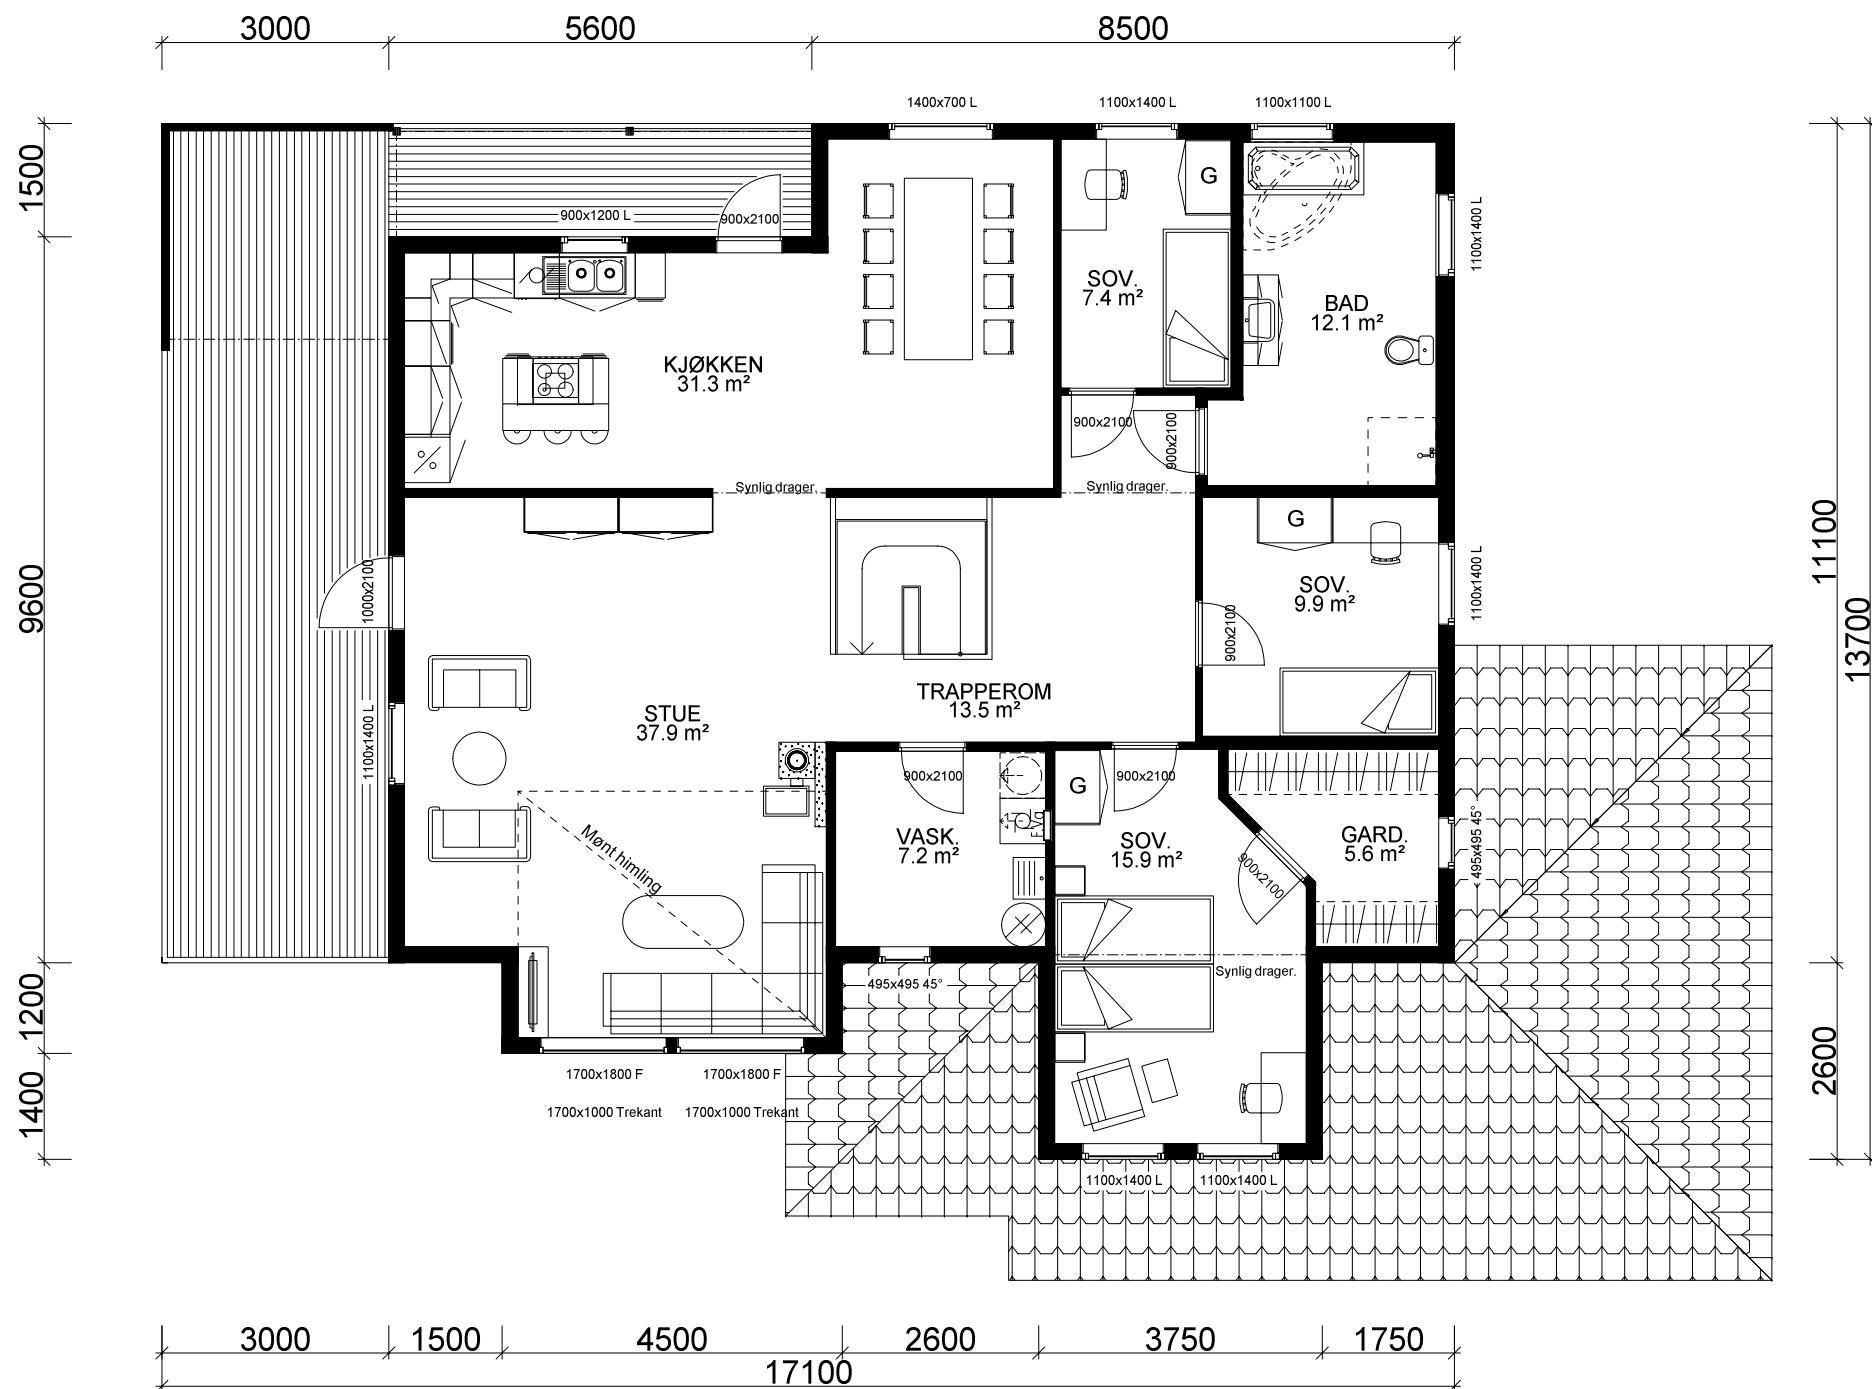

ETASJEPLAN 2: 151,3 m2 BRA

Ark med mønt himling må konf. med takstol leverandør.

		Tiltakshaver: Kristel og Ole André Leine	
VESTLANDS HUS		Forhandler: Bolig Prosjekt AS	
Hustype: Børkehørnet/ S		Plan - Snitt	
Byggeplassens adresse:		ARKIV NR.:	DATO 01.08.11
Børkavågen 6037 Eidsnes, Sula			REV.1 03.04.14 tn
			REV.2
G.nr.		Nei	REV.3
Br.nr.			 DATA DESIGN SYSTEM
Er tegning klarert for bestilling, kontrakt og søkning ?		TRYGGE HJEM	
VESTLANDSHUSGRUPPENS ARKITEKTKONTOR - 6018 ÅLESUND - TLF. 70 17 89 00			
TEGNINGEN MÅ HVERKEN HELT ELLER DELVIS KOPIERES ELLER BENYTTES VED TILTAK SOM VESTLANDSHUS IKKE MEDVIRKER I.			
		SKALA 1 : 100	
		Tegningsnr. 504	
		Prosj.nr. 066n	

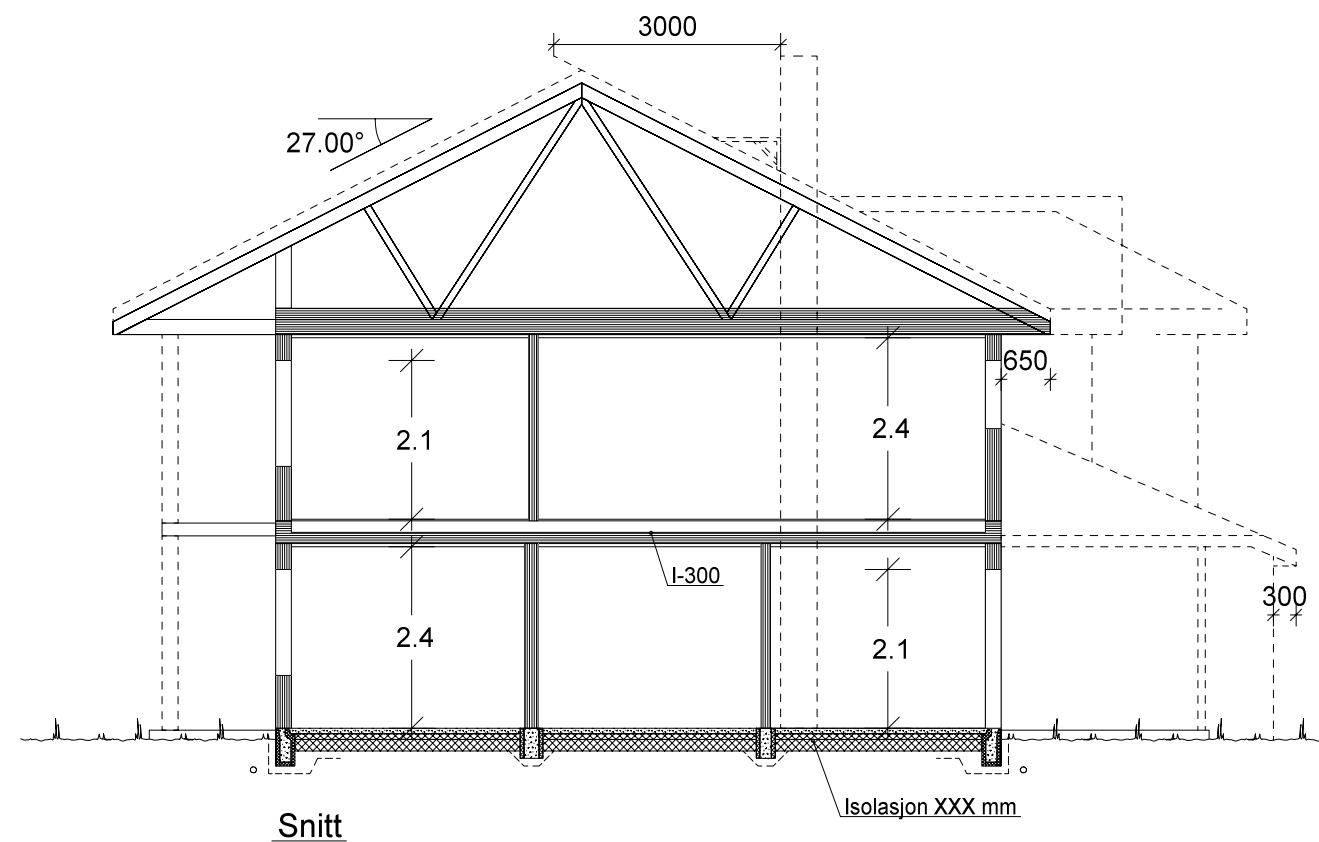

		Tiltakshaver: Kristel og Ole André Leine	
		Forhandler: Bolig Prosjekt AS	
Hustype: Bjørkehornet/ S		Snitt	DATO 01.08.11
Byggeplassens adresse: Bjørkavågen 6037 Eidsnes, Sula		ARKIV NR.:	TRYGGE HJEM
			REV.1 03.04.14 tn
			REV.2
G.nr.		Br.nr.	Er tegning klarert for bestilling, kontrakt og søkning ?
		Nei	DATA DESIGN SYSTEM
VESTLANDSHUSGRUPPENS ARKITEKTKONTOR - 6018 ÅLESUND - TLF. 70 17 89 00			
TEGNINGEN MÅ HVERKEN HELT ELLER DELVIS KOPIERES ELLER BENYTTES VED TILTAK SOM VESTLANDSHUS IKKE MEDVIRKER I.			