



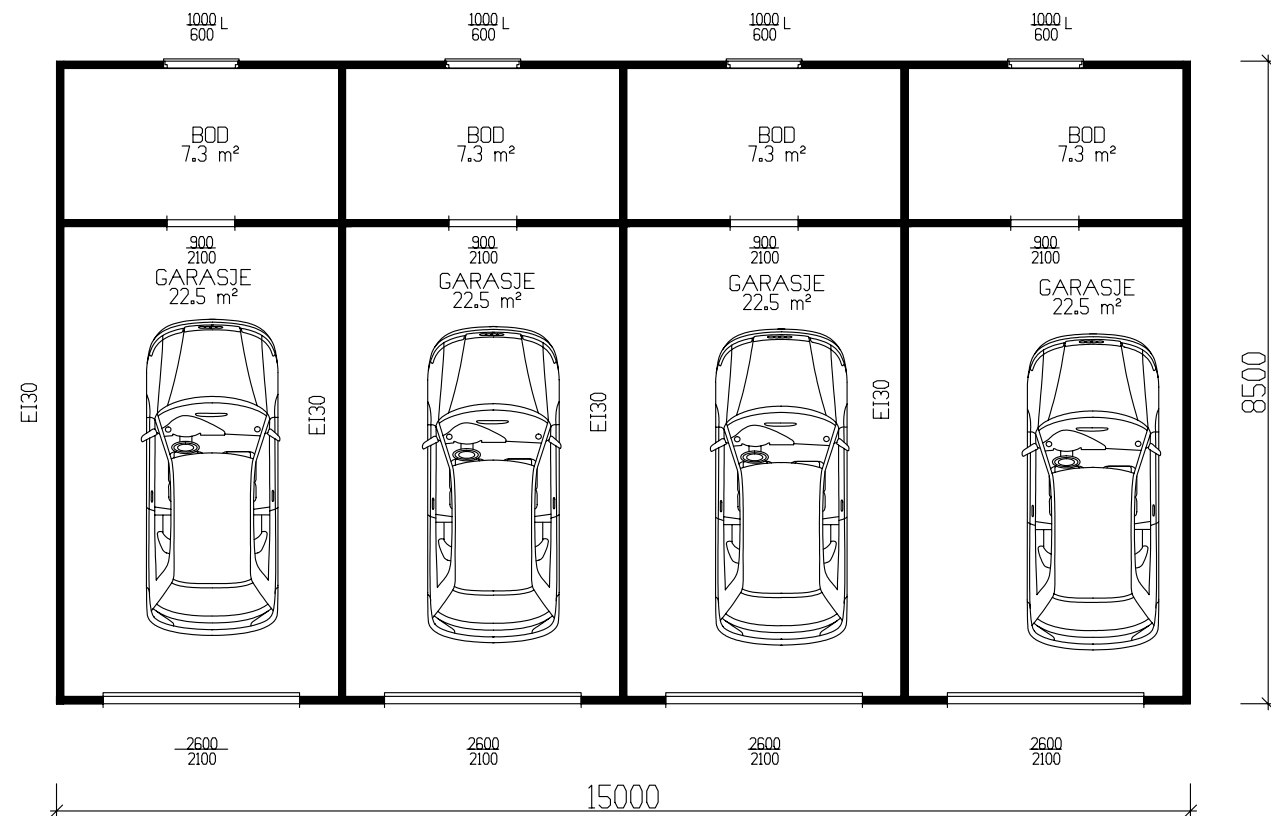


PR. GARASJE 22,5 m² + BOD 7,3 m²

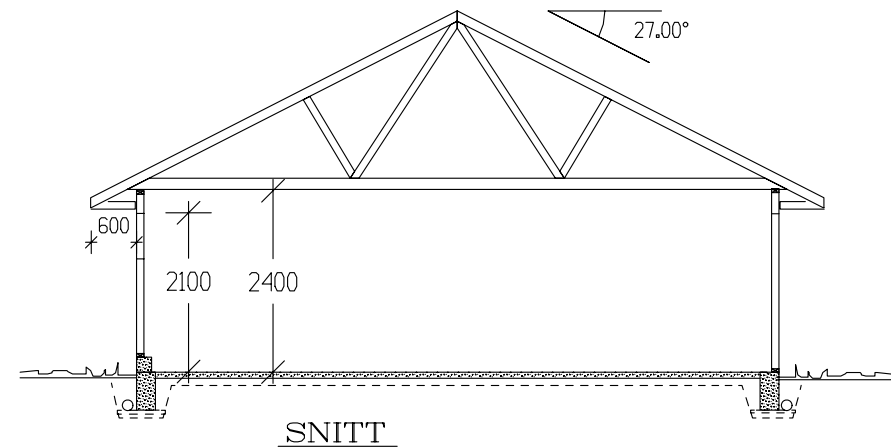


TOTALT

GRUNNFLATE	(M ²)	127,5
BEBYGD AREAL	(M ²)	127,5


Tiltakshaver: Agder Hus Eiendom AS					 VestlandsHus
Leverandør: Agder Hus Drift AS					
Type: GARASJE – SPESIALPLAN/SNITT			DATO 29.06.06 ILE		
Byggeplassens adresse: Arnesveien 4, Lyngdal			REV.1		
			REV.2		TRYGGE HJEM
			REV.3		
			SKALA 1 : 100		Tegningsnr. 501
G.nr. 165 Br.nr. 21,22			ER TEGNING KONTROLLERT I H.T. SJEKKLISTER ?		Prosj.nr. 417i
			NEI		
VestlandsHusgruppens arkitektkontor – 6018 Alesund – Tlf. 70 17 89 00					
TEGNINGEN MÅ HVERKEN HELT ELLER DELVIS KOPIERES ELLER BENYTTES VED TILTAK SOM VESTLANDSHUS IKKE MEDVIRKER I.					

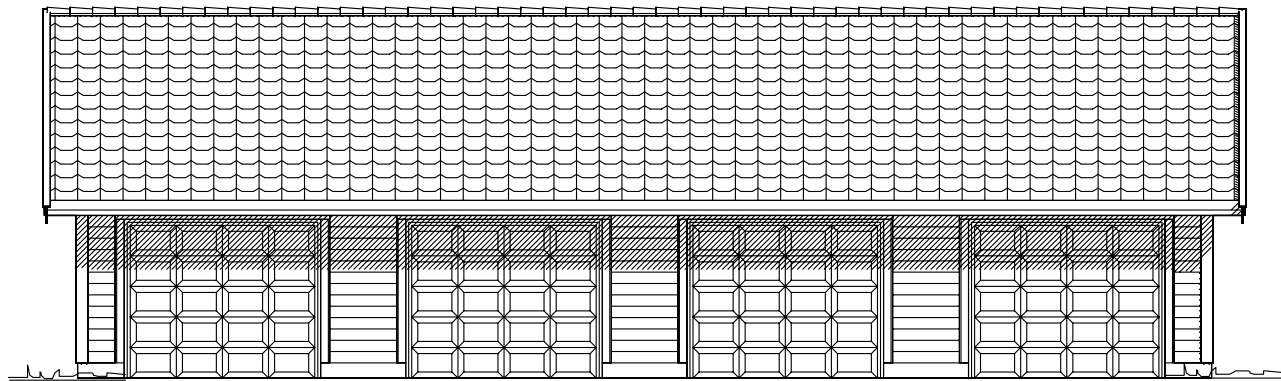

Fasade mot

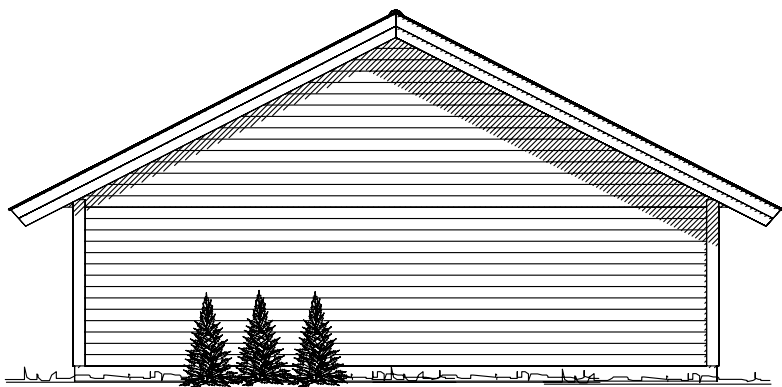


Fasade mot

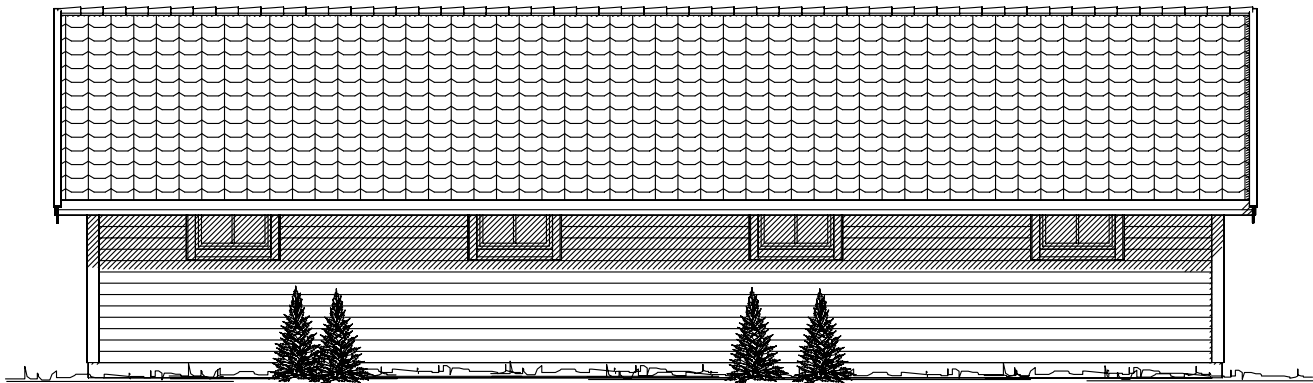

Fasade mot



Fasade mot

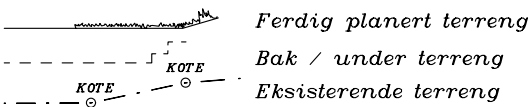

UTFORMING AV TILTAK BEKREFTES FOREVIST:				
Nabo.nr.	G.nr.	Br.nr.	Dato	Sign.
Nabo.nr.	G.nr.	Br.nr.	Dato	Sign.
Nabo.nr.	G.nr.	Br.nr.	Dato	Sign.
Nabo.nr.	G.nr.	Br.nr.	Dato	Sign.

Tiltakshaver: Agder Hus Eiendom AS					 VestlandHus
Leverandør: Agder Hus Drift AS					
Type: GARASJE – SPESIALFASADER			DATO 29.06.06 ILE		
Byggeplassens adresse: Arnesveien 4, Lyngdal			REV.1		
			REV.2		
			REV.3		
ARKIV NR.			SKALA 1 : 100		
G.nr. 165		Br.nr. 21,22		ER TEGNING KONTROLLERT I H.T. SJEKKLISTER ?	
NEI		DATA DESIGN SYSTEM		TRYGGE HJEM	
Tegningsnr. 502					
Prosj.nr. 417i					
VestlandsHusgruppens arkitektkontor – 6018 Alesund – Tlf. 70 17 89 00					
TEGNINGEN MÅ HVERKEN HELT ELLER DELVIS KOPIERES ELLER BENYTTES VED TILTAK SOM VESTLANDSHUS IKKE MEDVIRKER I.					