

Prosjekttegninger


Tiltakshaver : Janne Seljevoll og Ole John Bernsen
Gårds- og bruksnummer : 62/887

Forhandler : Kjeilen Hus AS




Tegningene leveres av :


VESTLANDS HUS
Arkitekter

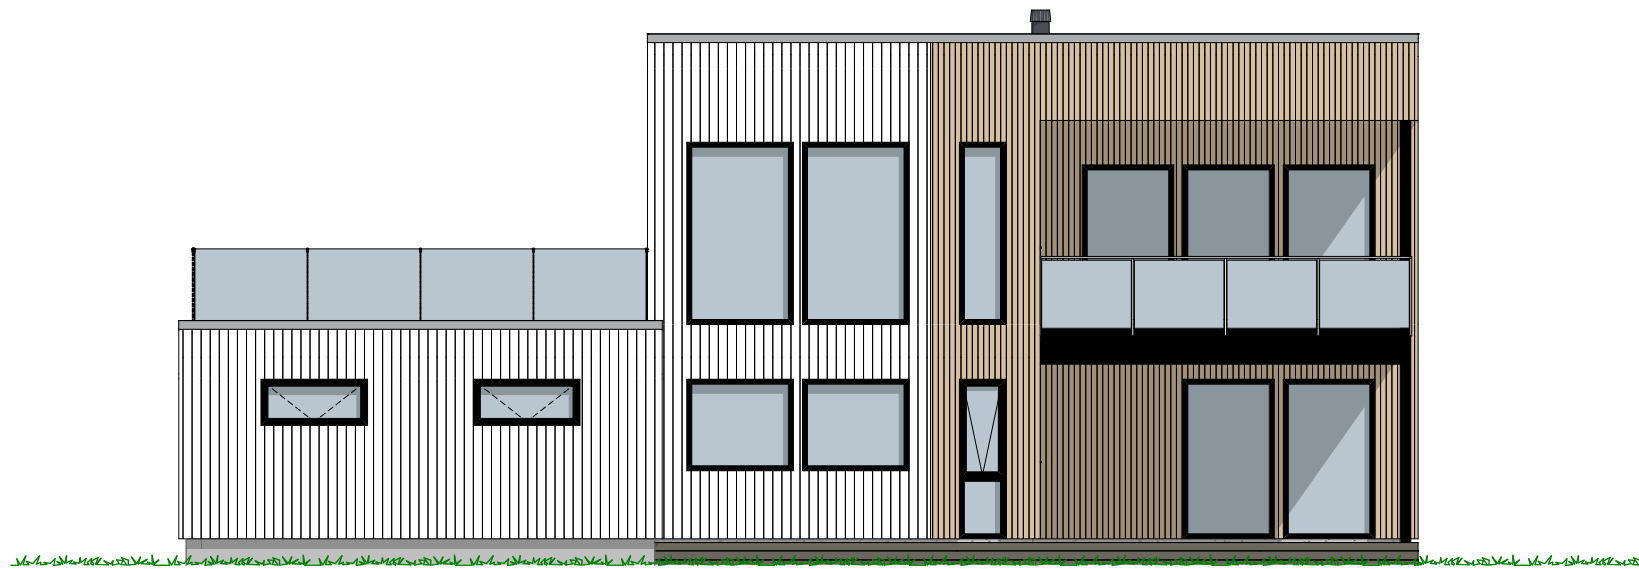


1:100 Fasade Sør

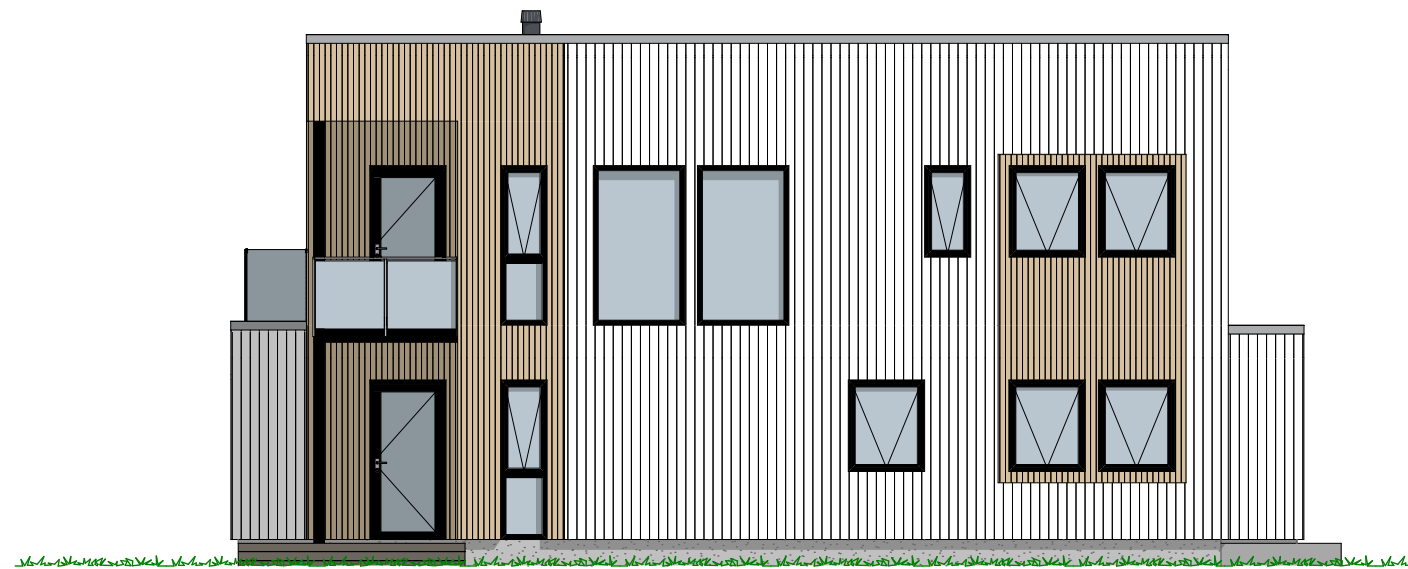

1:100 Fasade Øst



1:100 Fasade Nord

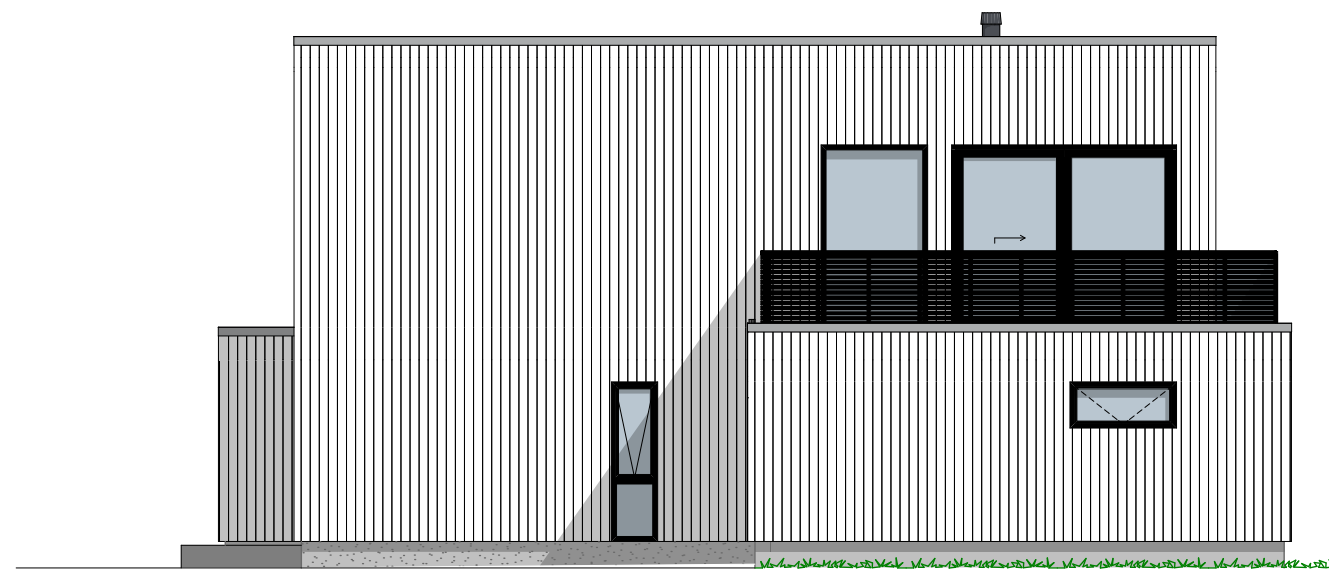

1:100 Fasade Vest


P-ROM		
	U. etg plan	97,4
	H. etg plan	105,3
		202,6 m ²

Tiltakshaver Janne Seljevoll og Ole John Bernsen
 Forhandler Kjeilen Hus AS
 Bygdahaugen, 4647 Sunnfjord

Tegningsnr.: 603
 Gnr./Bnr. 62/887
 Prosjektnr.: 210209
 Dato: 03.09.21

VESTLANDSHUS ARKITEKTER AS - 6018 ÅLESUND - TLF 70178900

TEGNINGEN MÅ HVERKEN HELT ELLER DELVIS KOPIERES ELLER BENYTTES VED TILTAK SOM VESTLANDSHUS IKKE MEDVIRKER I

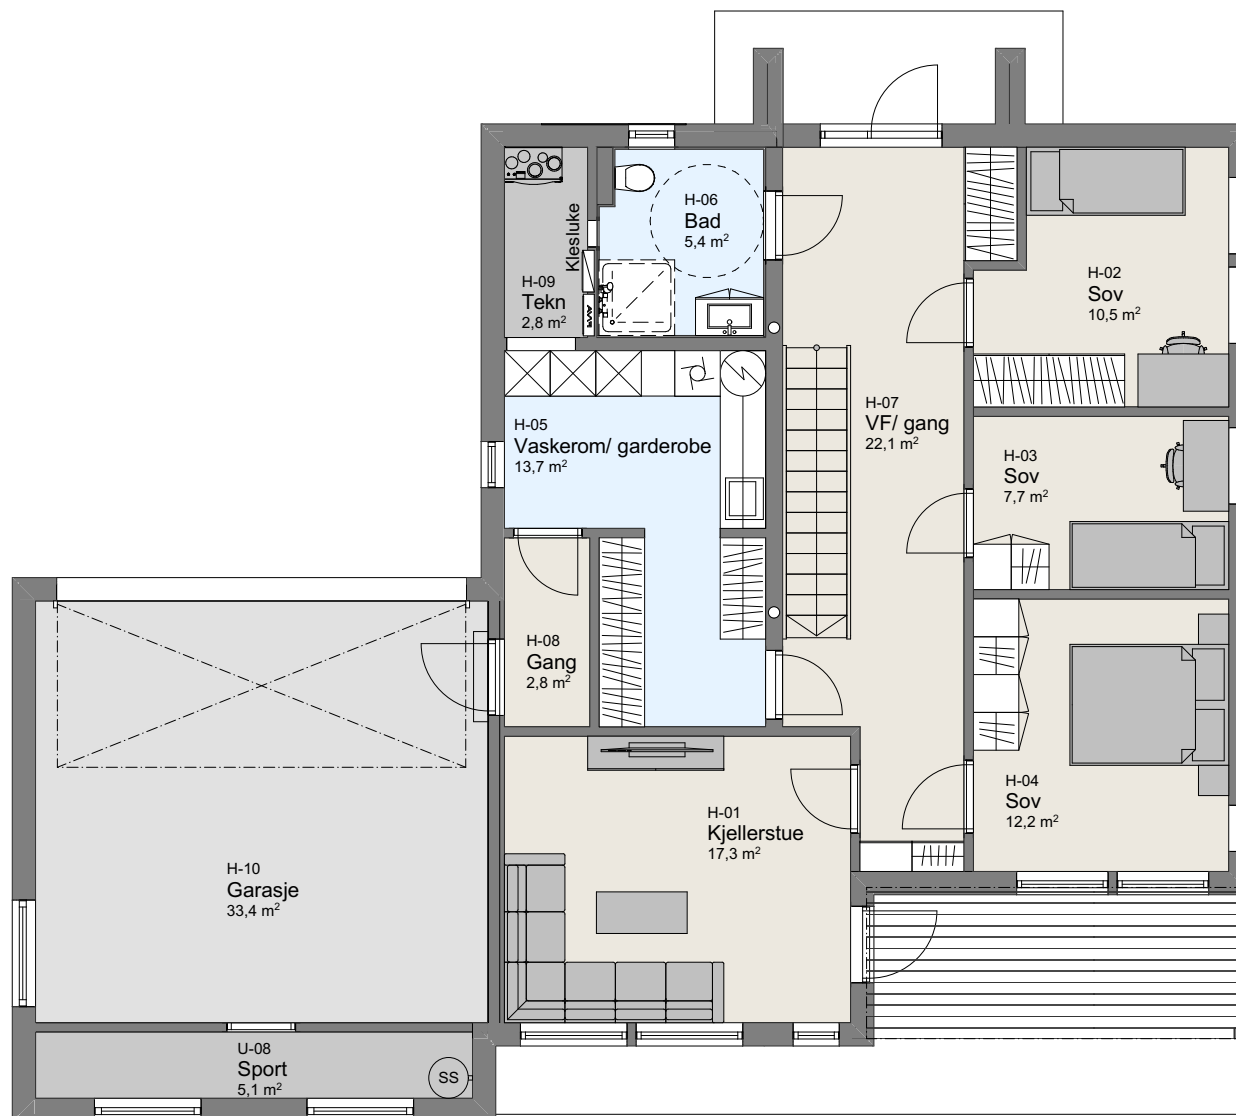

P-ROM		
	U. etg plan	97,4
	H. etg plan	105,3
		202,6 m²

Tiltakshaver **Janne Seljevoll og Ole John Bernsen**
 Forhandler **Kjeilen Hus AS**
 Bygdahaugen, 4647 Sunnfjord

Tegningsnr.: 604
 Gnr./Bnr.: 62/887
 Prosjektnr.: 210209
 Dato: 03.09.21

VESTLANDSHUS ARKITEKTER AS - 6018 ÅLESUND - TLF 70178900

TEGNINGEN MÅ HVERKEN HELT ELLER DELVIS KOPIERES ELLER BENYTTES VED TILTAK SOM VESTLANDSHUS IKKE MEDVIRKER I



1:100 H. Etasje