

Prosjekttegninger

Tiltakshaver : Line Mørk og Asgeir Salamonsen
Gårds- og bruksnummer : 15/95

Forhandler : Fosenhus AS



Tegningene leveres av :


VESTLANDS HUS
Arkitekter



1:100 Fasade Sør



1:100 Fasade Øst



1:100 Fasade Nord



1:100 Fasade Vest

P-ROM		
	H. Etg	100,4
	2. Etg	112,8
		213,2 m²

Tiltakshaver Line Mørk og Asgeir Salamonsen
 Forhandler Fosenhus AS
 Bjugn, Ørland kommune


Tegningsnr.: 604
 Gnr./Bnr.: 15/95
 Prosjektnr.: 210266
 Dato: 12.11.21

VESTLANDSHUS ARKITEKTER AS - 6018 ÅLESUND - TLF 70178900

TEGNINGEN MÅ HVERKEN HELT ELLER DELVIS KOPIERES ELLER BENYTTES VED TILTAK SOM VESTLANDSHUS IKKE MEDVIRKER I

1:100

H. Etasje

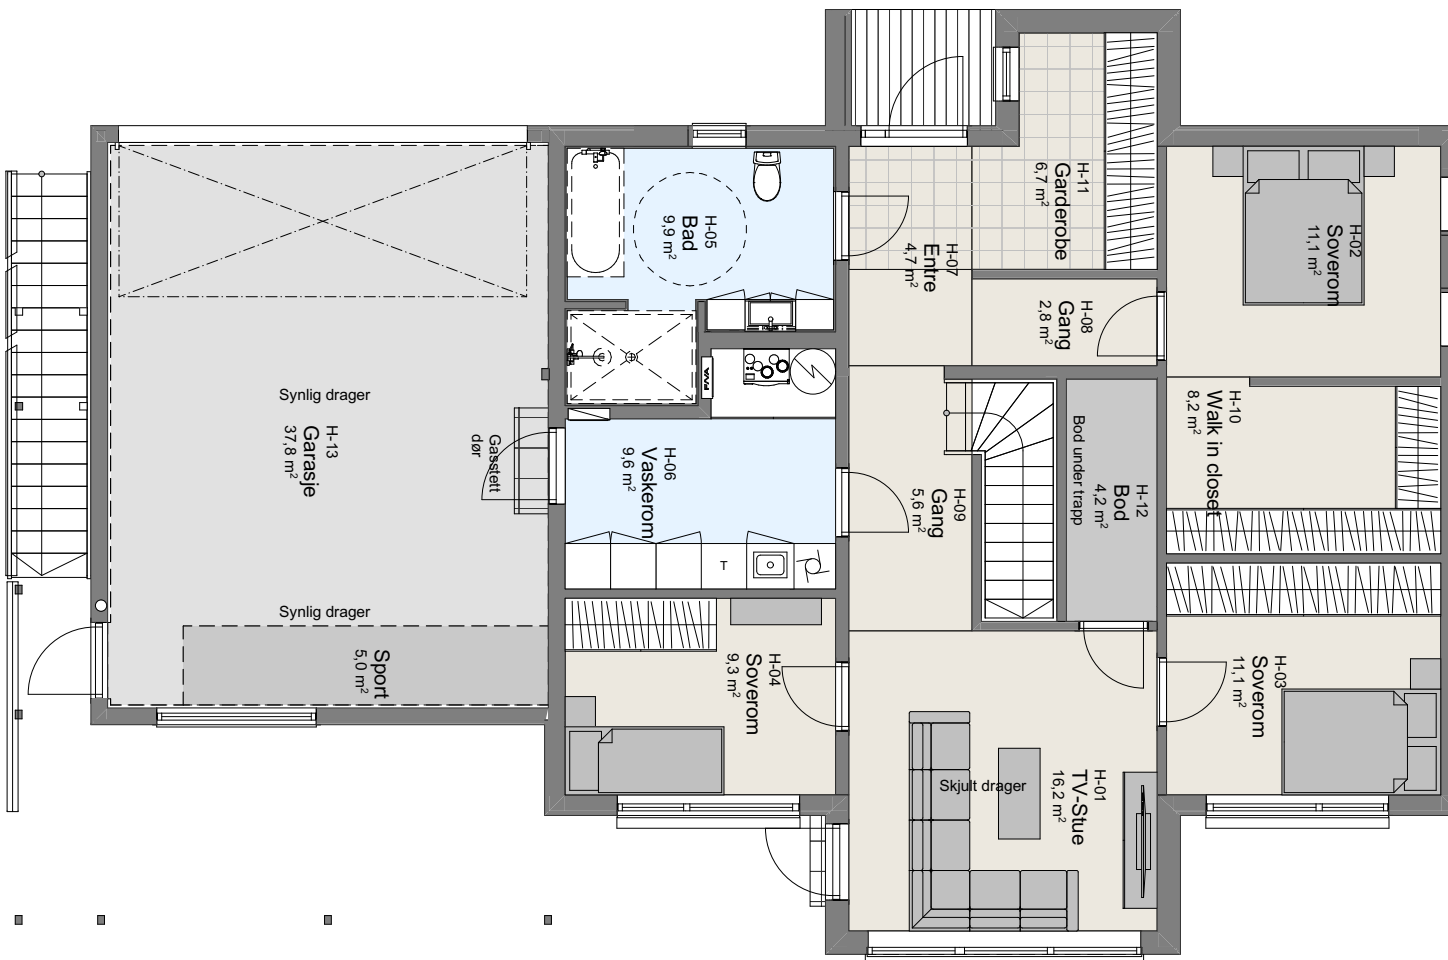

P-ROM		
	H. Etg	100,4
	2. Etg	112,8
		213,2 m ²

Tiltakshaver Line Mørk og Asgeir Salamonsen
 Forhandler Fosenhus AS
 Bjugn, Ørland kommune

Tegningsnr.: 605
 Gnr./Bnr.: 15/95
 Prosjektnr.: 210266
 Dato: 12.11.21

VESTLANDSHUS ARKITEKTER AS - 6018 ÅLESUND - TLF 70178900

TEGNINGEN MÅ HVERKEN HELT ELLER DELVIS KOPIERES ELLER BENYTTES VED TILTAK SOM VESTLANDSHUS IKKE MEDVIRKER I

1:100

2.Etasje

