

Prosjekttegninger


Tiltakshaver : Gunnar Steffensen og Judith Melum
Gårds- og bruksnummer : 3/12

Forhandler : VestlandsHus FosenHus




Tegningene leveres av :



VESTLANDS HUS
Arkitekter

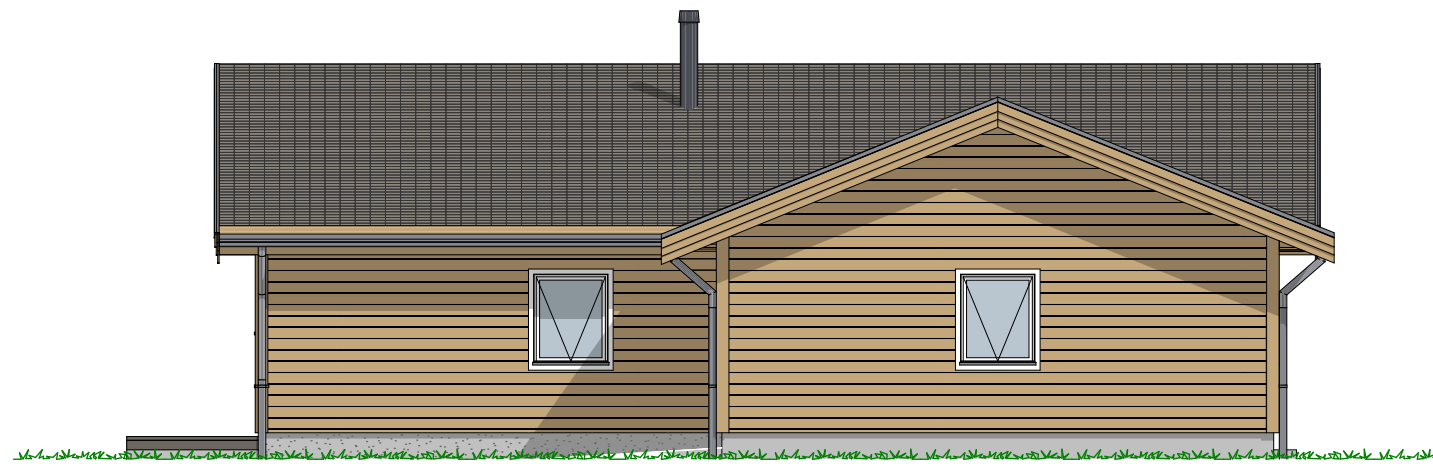


1:100 Fasade Sør

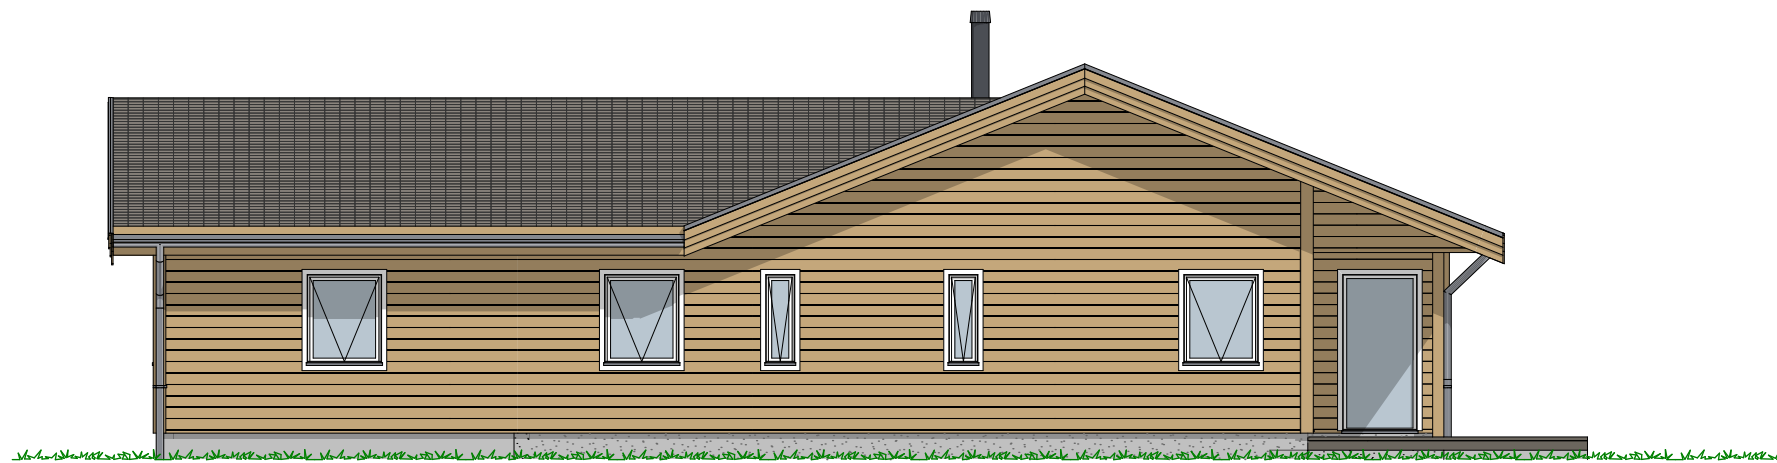

1:100 Fasade Øst

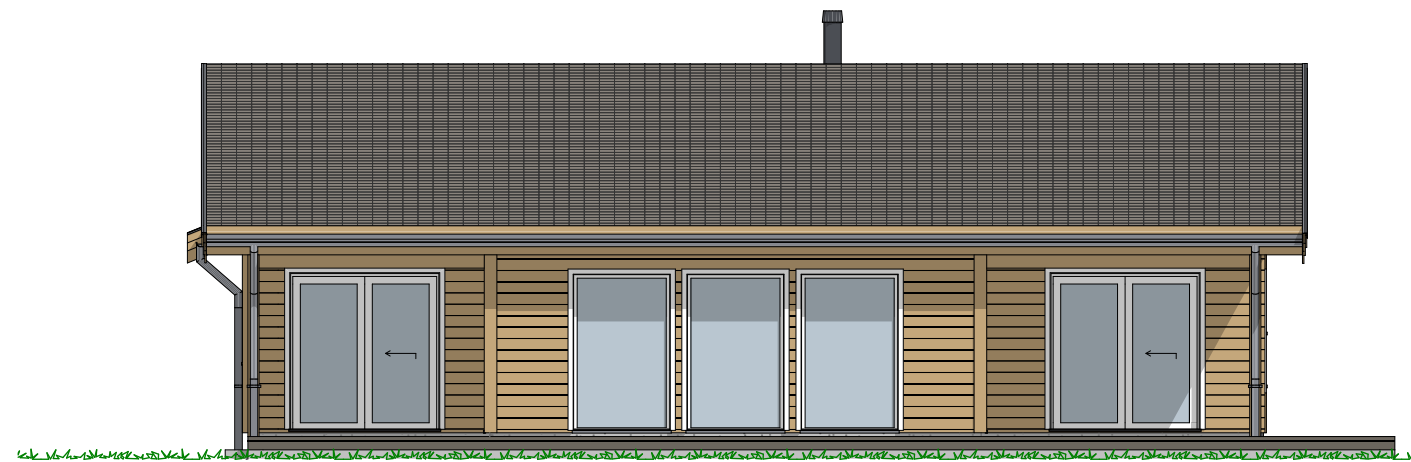

1:100 Fasade Nord

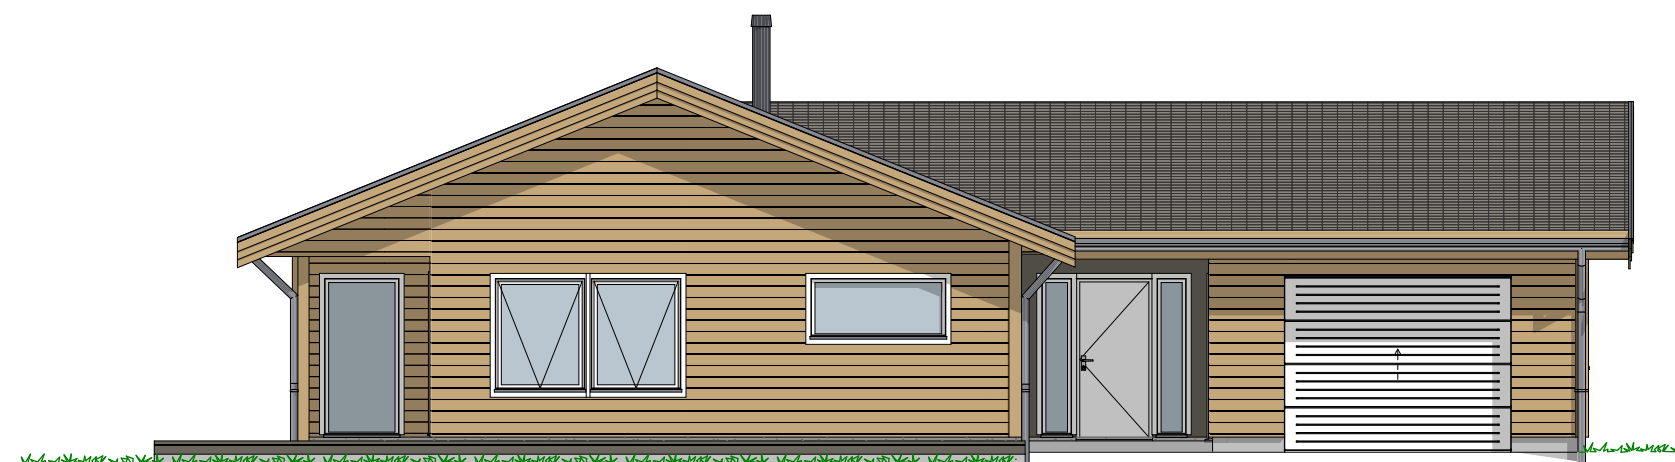

1:100 Fasade Vest

P-ROM

	H. etg	111,4
		111,4 m ²

Tiltakshaver **Gunnar Steffensen og Judith Melum**
 Forhandler **VestlandsHus FosenHus**
7165 Oksvoll, Ørland

Tegningsnr.: 604
 Gnr./Bnr.: 3/12
 Prosjektnr.: 210052
 Dato: 08.03.21

VESTLANDSHUS ARKITEKTER AS - 6018 ÅLESUND - TLF 70178900

TEGNINGEN MÅ HVERKEN HELT ELLER DELVIS KOPIERES ELLER BENYTTES VED TILTAK SOM VESTLANDSHUS IKKE MEDVIRKER I

VESTLANDS HUS
 Arkitekter

1:100

H. Etasje

