


[illegible]

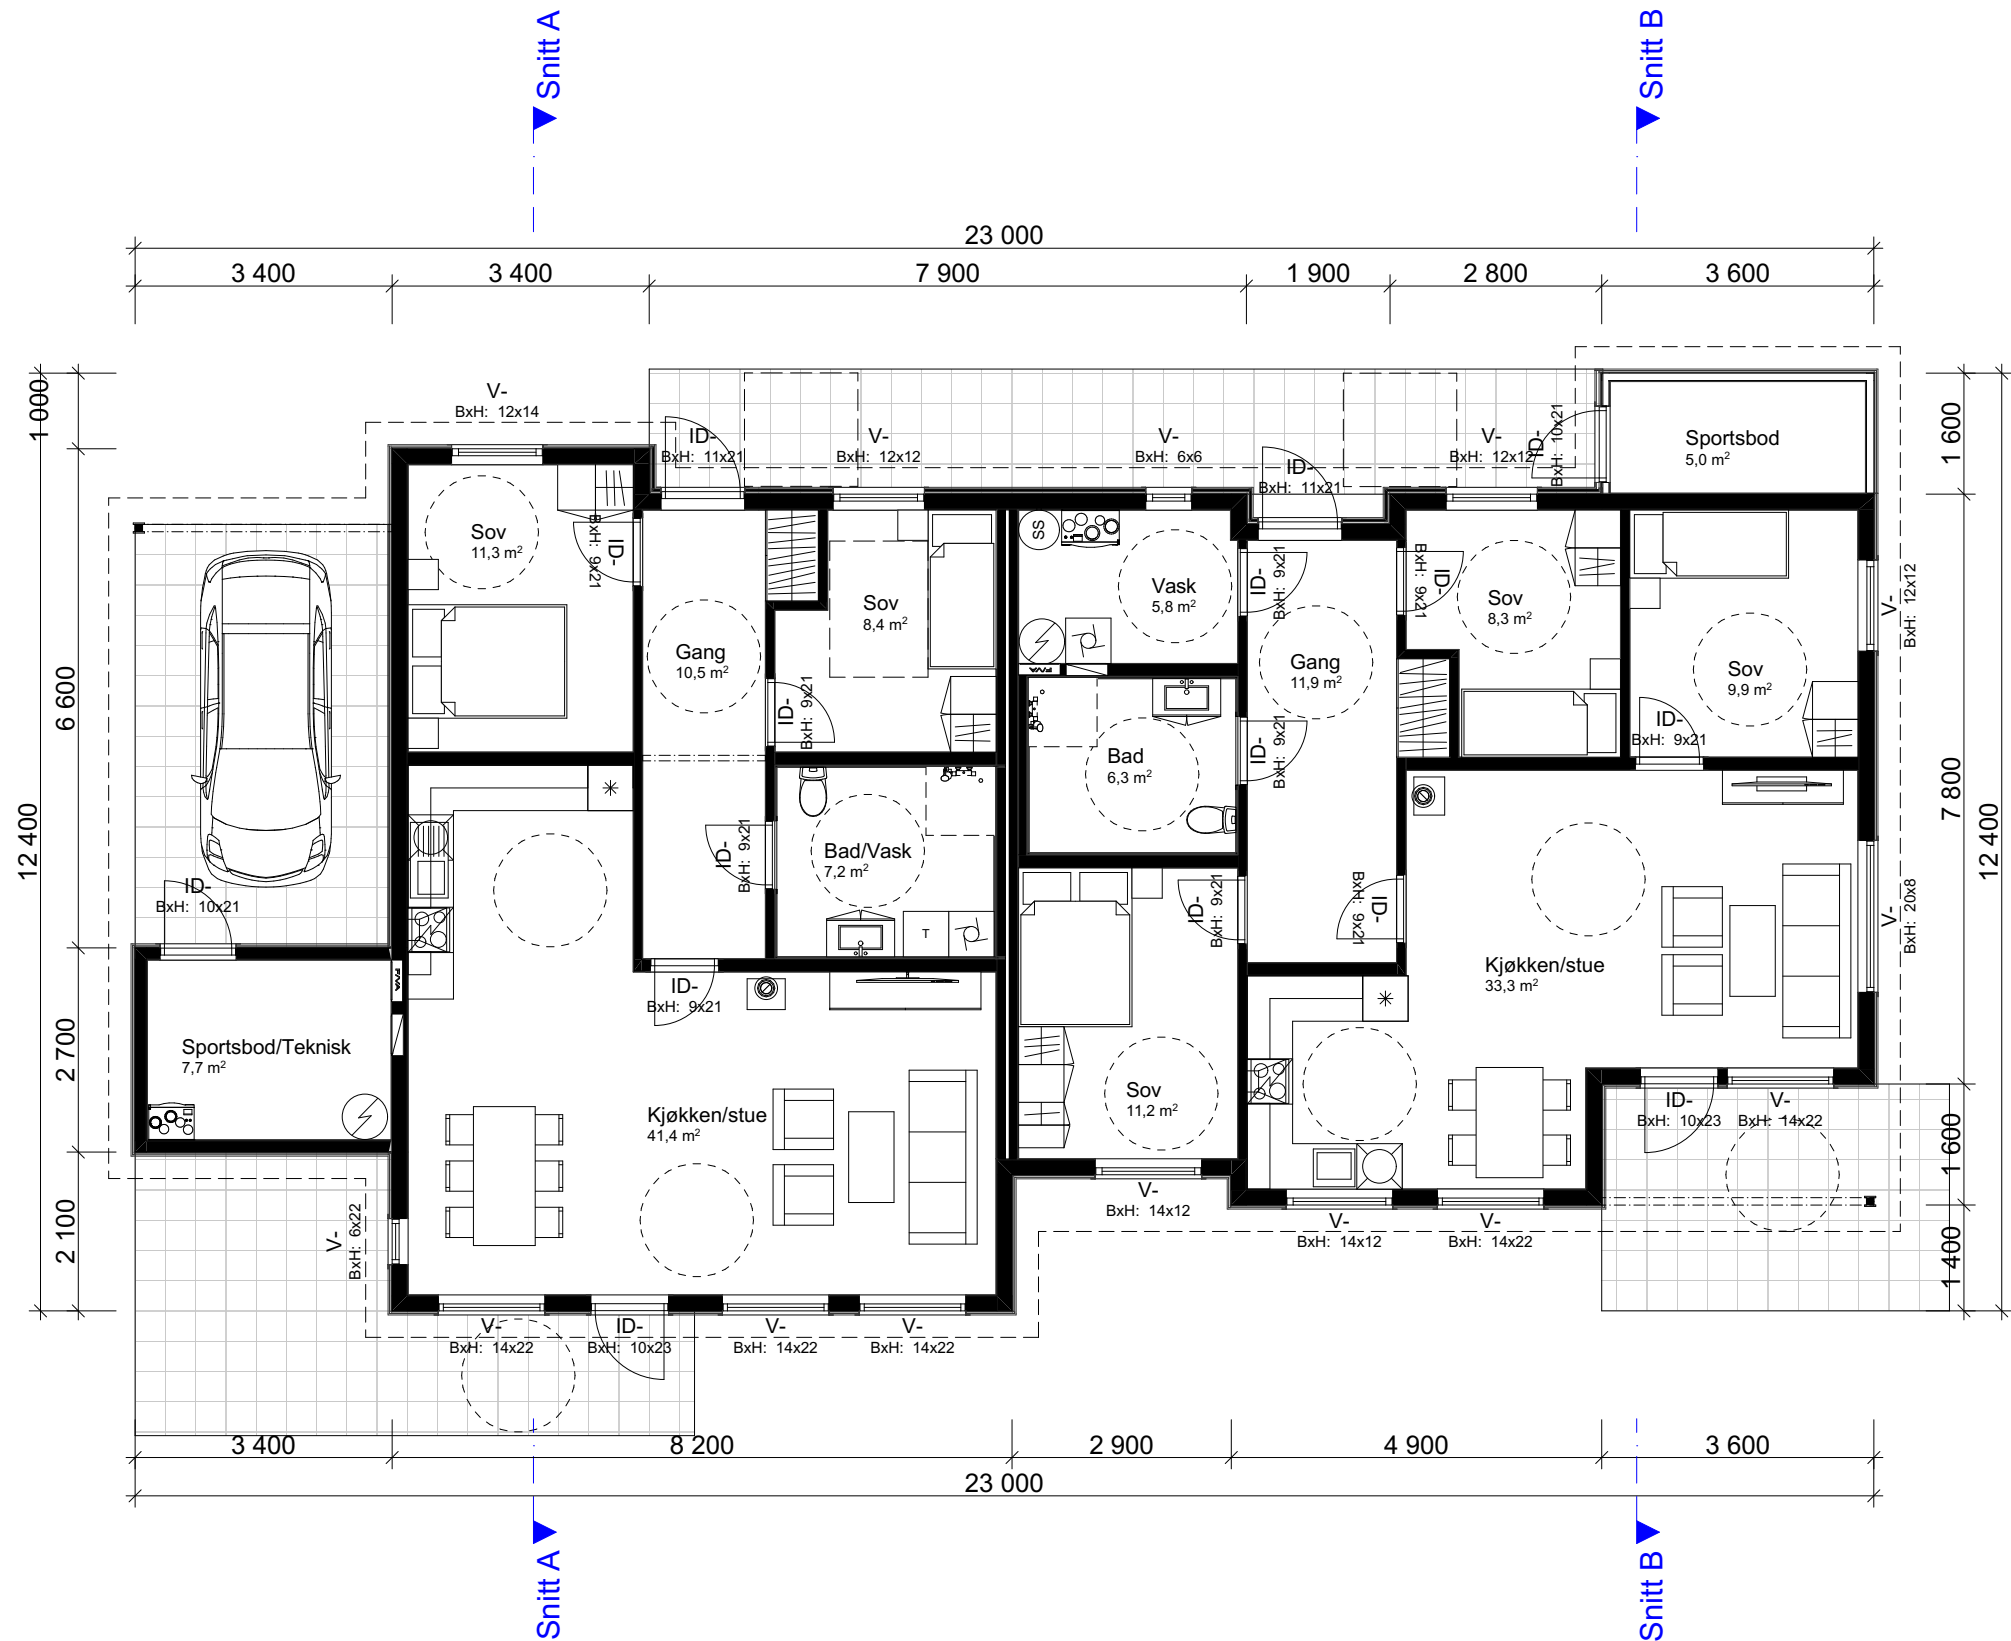

1:100 H. Etasje

Arealberegninger iht. NS-3940		
BRA		
	Leilighet 2 - Sport	5,0
	Leilighet 2 - OA	5,0
	Leilighet 2 - BRA	91,8
	Leilighet 1 - Sport	7,7
	Leilighet 1 - OA	18,0
	Leilighet 1 - BRA	82,5
		209,9 m²
P-ROM		
	Leilighet 2	91,8
	Leilighet 1	82,5
		174,3 m²
BYA		
	BYA - OA	24,8
	BYA	207,5
		232,3 m²

--	--	

