

Prosjekttegninger

Tiltakshaver : Gert Are Solli
Gårds- og bruksnummer : 285/191

Forhandler : Vigga Bygg Bolig AS





Tegningene leveres av :

 **VESTLANDS HUS**
Arkitekter

Tiltakshaver Gert Are Solli
Forhandler Vigga Bygg Bolig AS
B27 - Toksegrenda - Nord-Fron kommune

Tegningsnr.: 601
Gnr./Bnr.: 285/191
Prosjektnr.: 220192
Dato: 20.09.2022



Rev.	Sign.

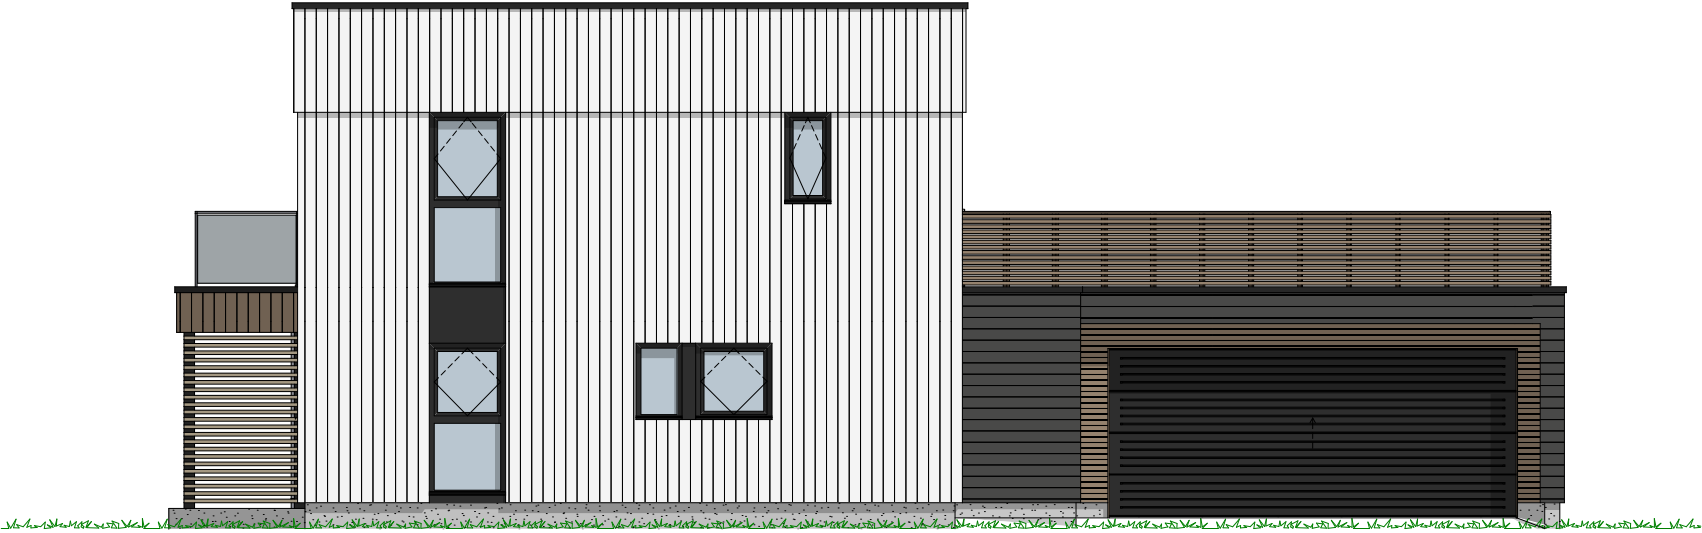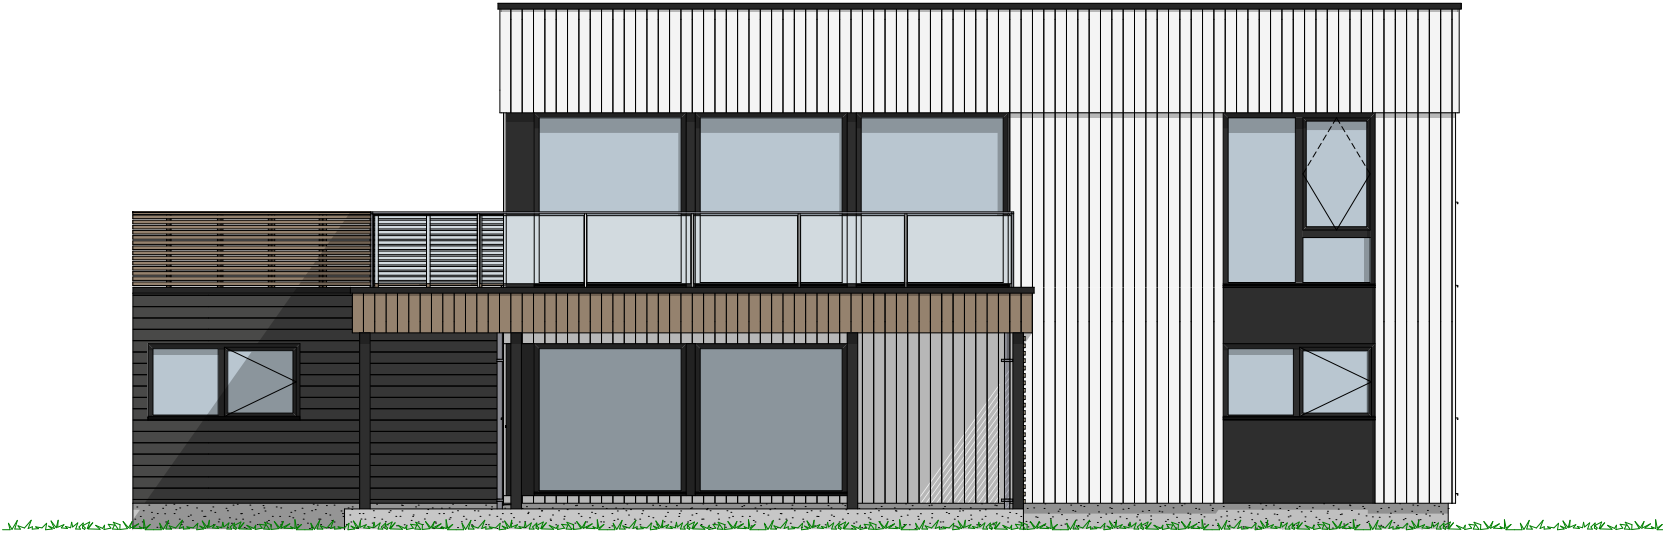

Tiltakshaver Gert Are Solli
Forhandler Vigga Bygg Bolig AS
B27 - Toksegrenda - Nord-Fron kommune

Tegningsnr.: 602
Gnr./Bnr.: 285/191
Prosjektnr.: 220192
Dato: 20.09.2022

Rev.	Sign.

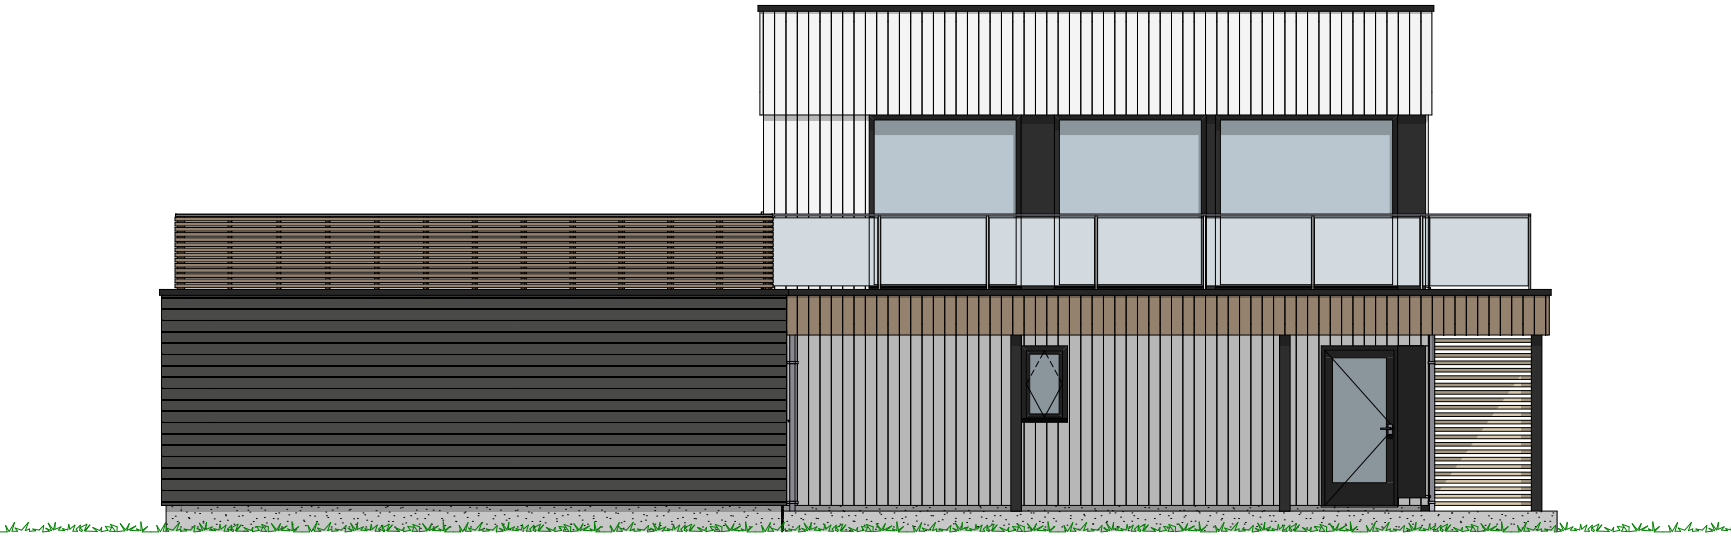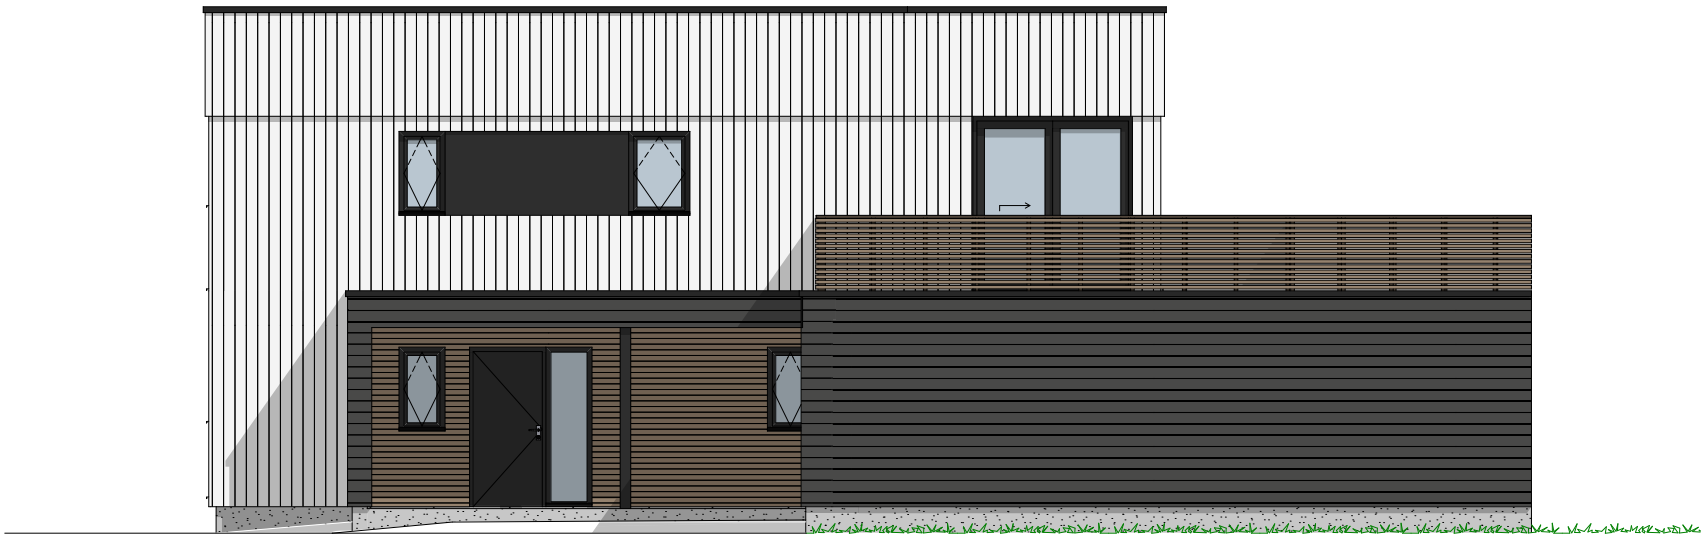

Tiltakshaver **Gert Are Solli**
Forhandler **Vigga Bygg Bolig AS**
B27 - Toksegrenda - Nord-Fron kommune


Tegningsnr.: 605
Gnr./Bnr.: 285/191
Prosjektnr.: 220192
Dato: 20.09.2022

VESTLANDS HUS
Arkitekter

VESTLANDSHUS ARKITEKTER AS - 6018 ÅLESUND - TLF 70178900

TEGNINGEN MÅ HVERKEN HELT ELLER DELVIS KOPIERES ELLER BENYTTES VED TILTAK SOM VESTLANDSHUS IKKE MEDVIRKER I

Rev.	Sign.

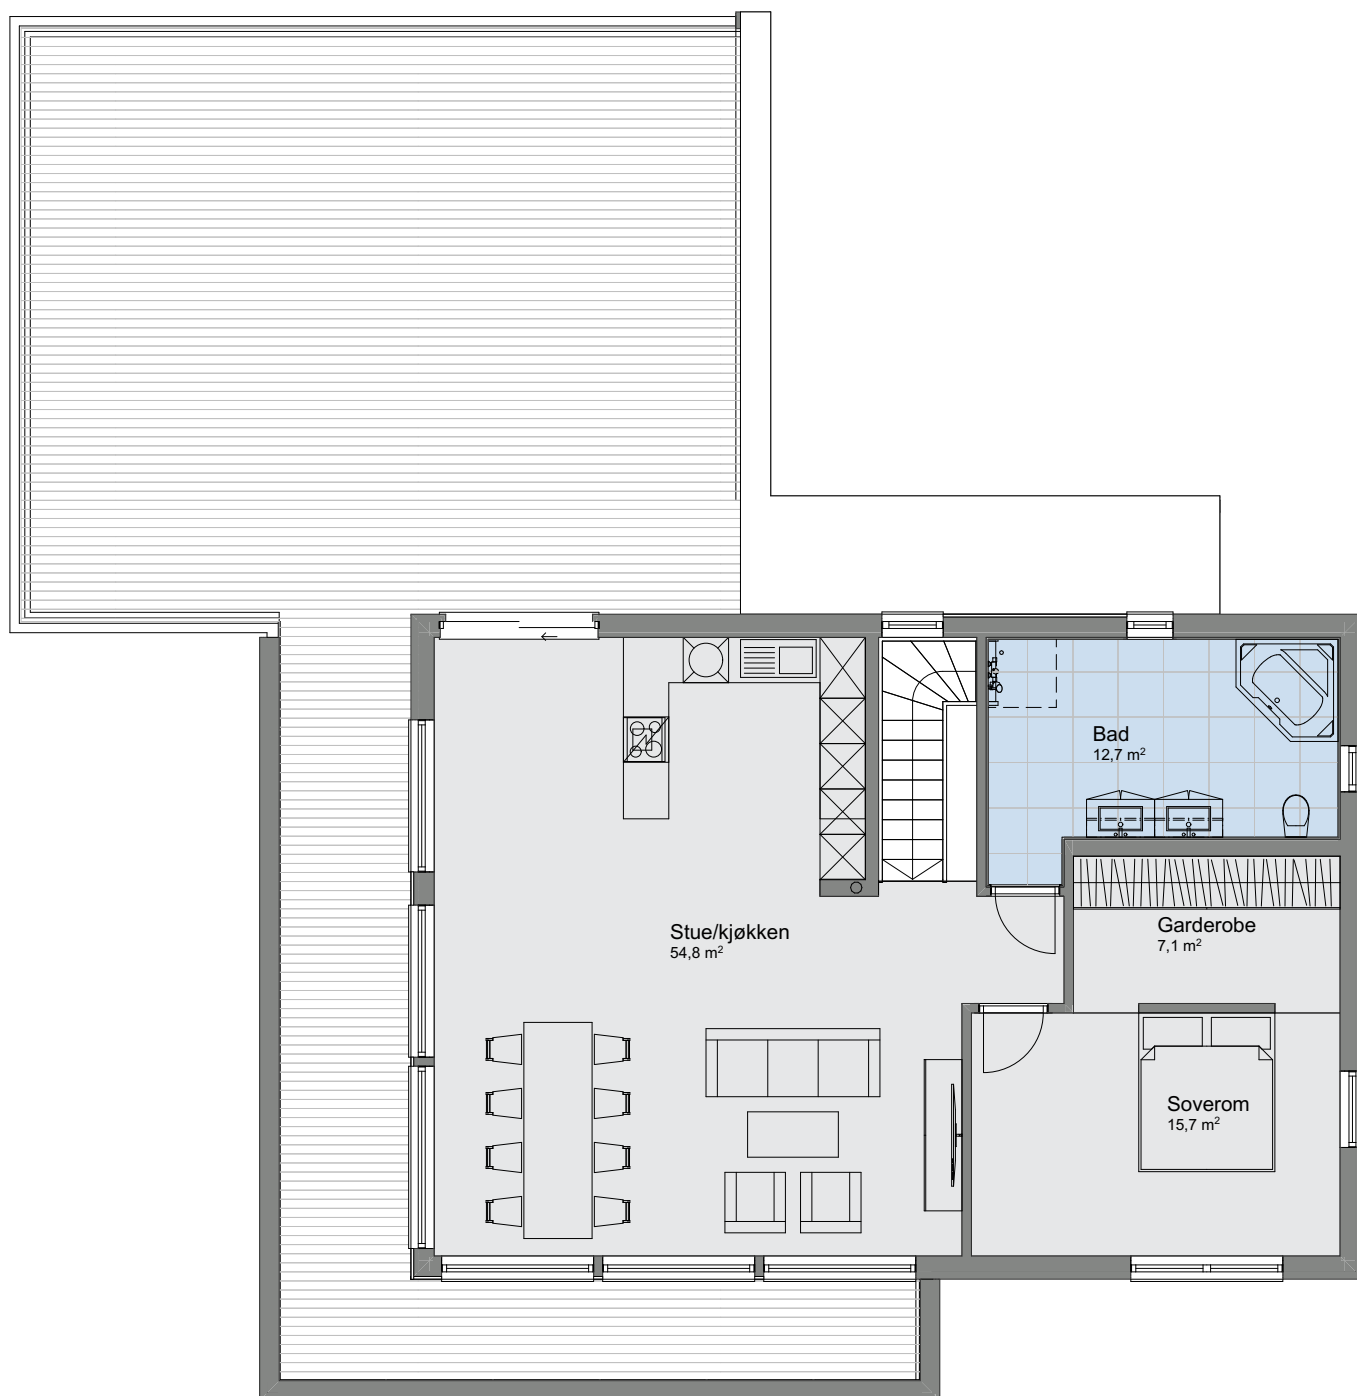

1:100 2. etasje

Tiltakshaver Gert Are Solli
Forhandler Vigga Bygg Bolig AS
B27 - Toksegrenda - Nord-Fron kommune

Tegningsnr.: 606
Gnr./Bnr.: 285/191
Prosjektnr.: 220192
Dato: 20.09.2022

VESTLANDSHUS ARKITEKTER AS - 6018 ÅLESUND - TLF 70178900

TEGNINGEN MÅ HVERKEN HELT ELLER DELVIS KOPIERES ELLER BENYTTES VED TILTAK SOM VESTLANDSHUS IKKE MEDVIRKER I


VESTLANDS HUS
Arkitekter

Rev.	Sign.



Tiltakshaver Gert Are Solli
Forhandler Vigga Bygg Bolig AS
B27 - Toksegrenda - Nord-Fron kommune

Tegningsnr.: 607
Gnr./Bnr.: 285/191
Prosjektnr.: 220192
Dato: 20.09.2022

VESTLANDSHUS ARKITEKTER AS - 6018 ÅLESUND - TLF 70178900

TEGNINGEN MÅ HVERKEN HELT ELLER DELVIS KOPIERES ELLER BENYTTES VED TILTAK SOM VESTLANDSHUS IKKE MEDVIRKER I


VESTLANDS HUS
Arkitekter

Rev.	Sign.

