




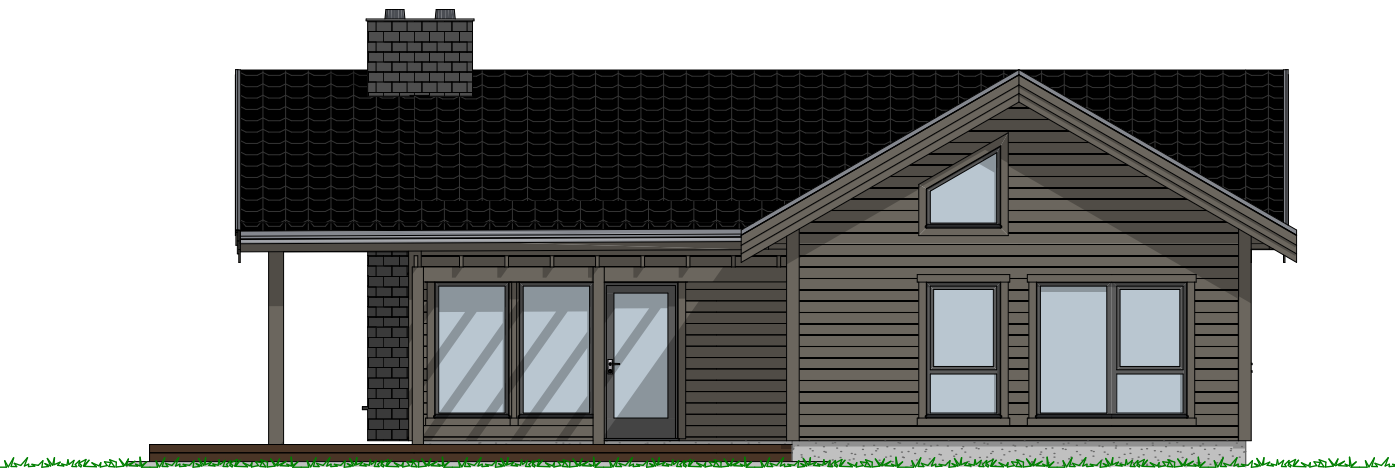


1:100 Fasade Sør

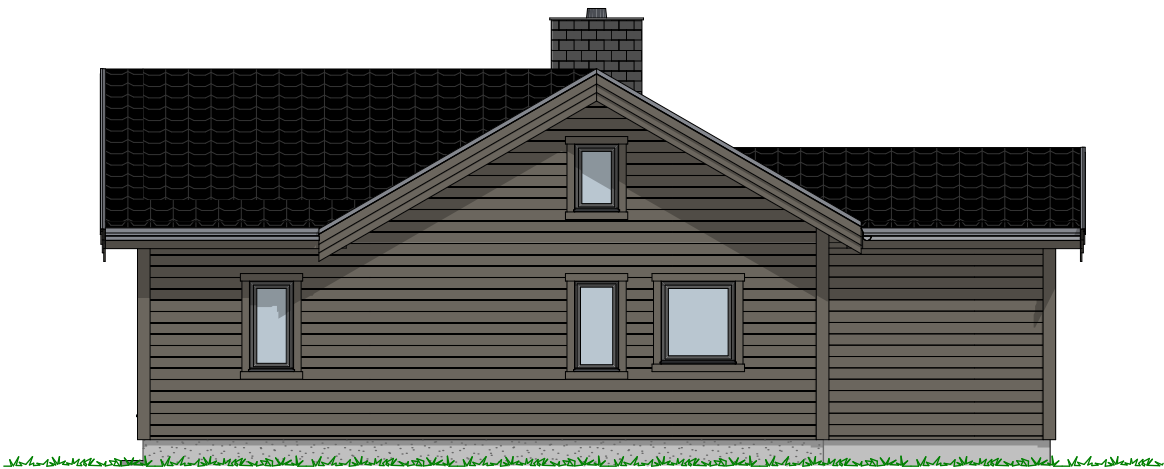

1:100 Fasade Øst

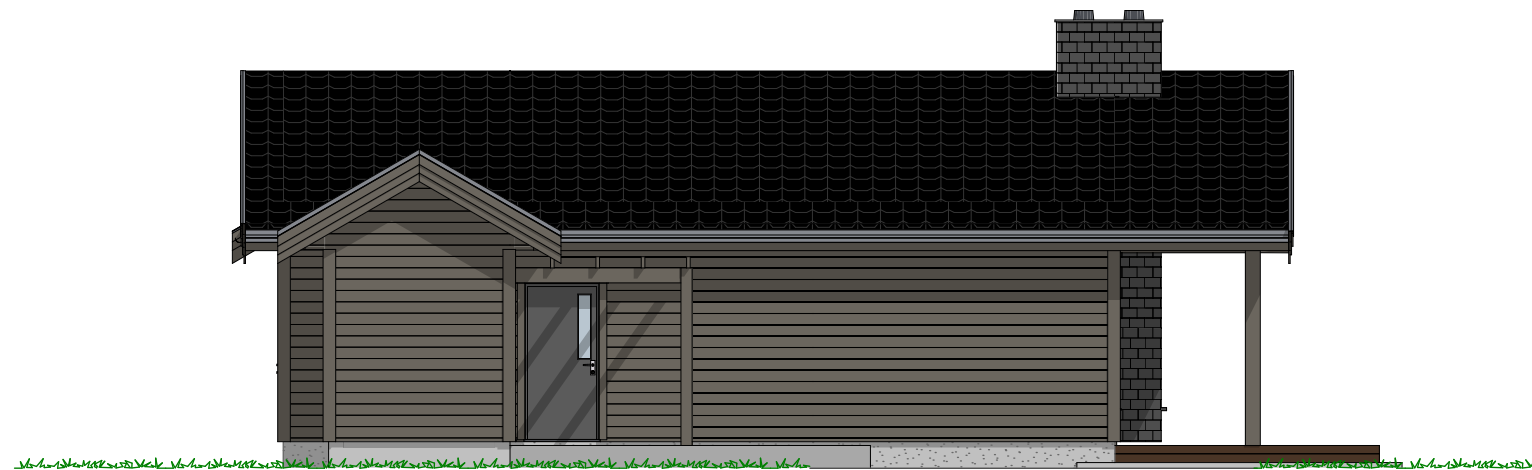

1:100 Fasade Nord

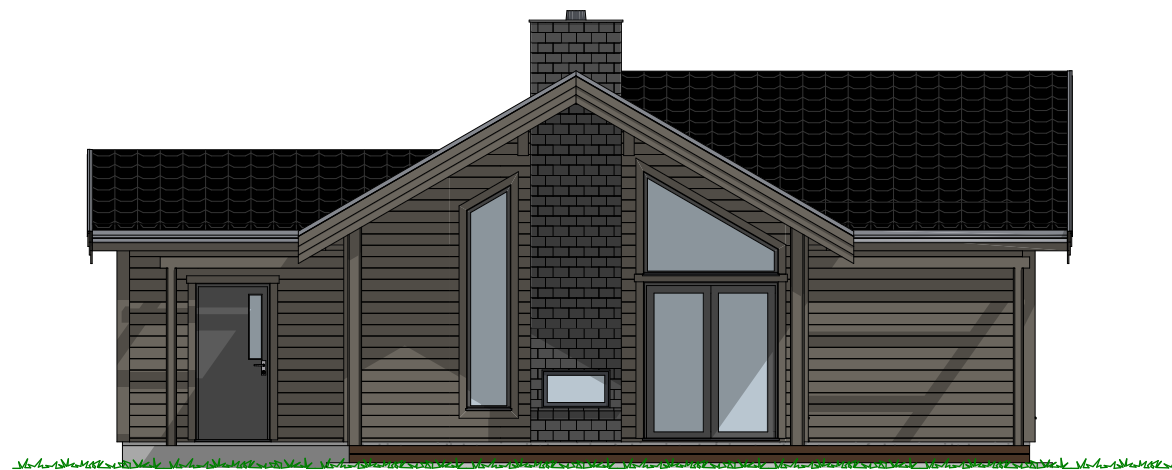

1:100 Fasade Vest

P-ROM

	H. etg	75,7
		75,7 m ²


Tiltakshaver Trygve Tveitenes
Forhandler Monter Os Byggsenter AS
Øvre Hålandsdal, Bjørnafjorden

Tegningsnr.: 604
Gnr./Bnr.: 170/10
Prosjektnr.: 200136
Dato: 22.05.2020

VESTLANDSHUS ARKITEKTER AS - 6018 ÅLESUND - TLF 70178900

TEGNINGEN MÅ HVERKEN HELT ELLER DELVIS KOPIERES ELLER BENYTTES VED TILTAK SOM VESTLANDSHUS IKKE MEDVIRKER I


VESTLANDS HUS
Arkitekter

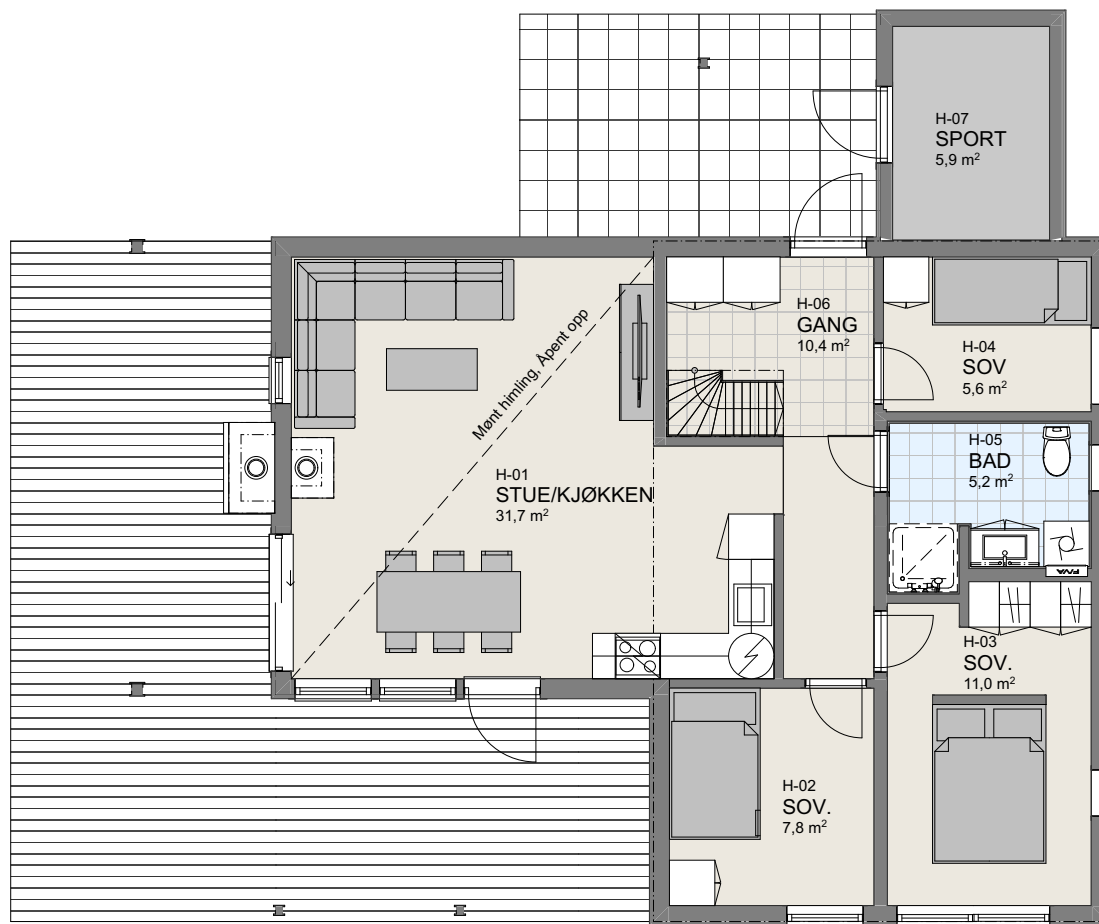

1:100 H. Etasje

P-ROM

	H. etg	75,7
		75,7 m²


Tiltakshaver Trygve Tveitenes
Forhandler Monter Os Byggsenter AS
Øvre Hålandsdal, Bjørnafjorden

Tegningsnr.: 605
Gnr./Bnr.: 170/10
Prosjektnr.: 200136
Dato: 22.05.2020

VESTLANDS HUS
Arkitekter

VESTLANDSHUS ARKITEKTER AS - 6018 ÅLESUND - TLF 70178900

TEGNINGEN MÅ HVERKEN HELT ELLER DELVIS KOPIERES ELLER BENYTTES VED TILTAK SOM VESTLANDSHUS IKKE MEDVIRKER I

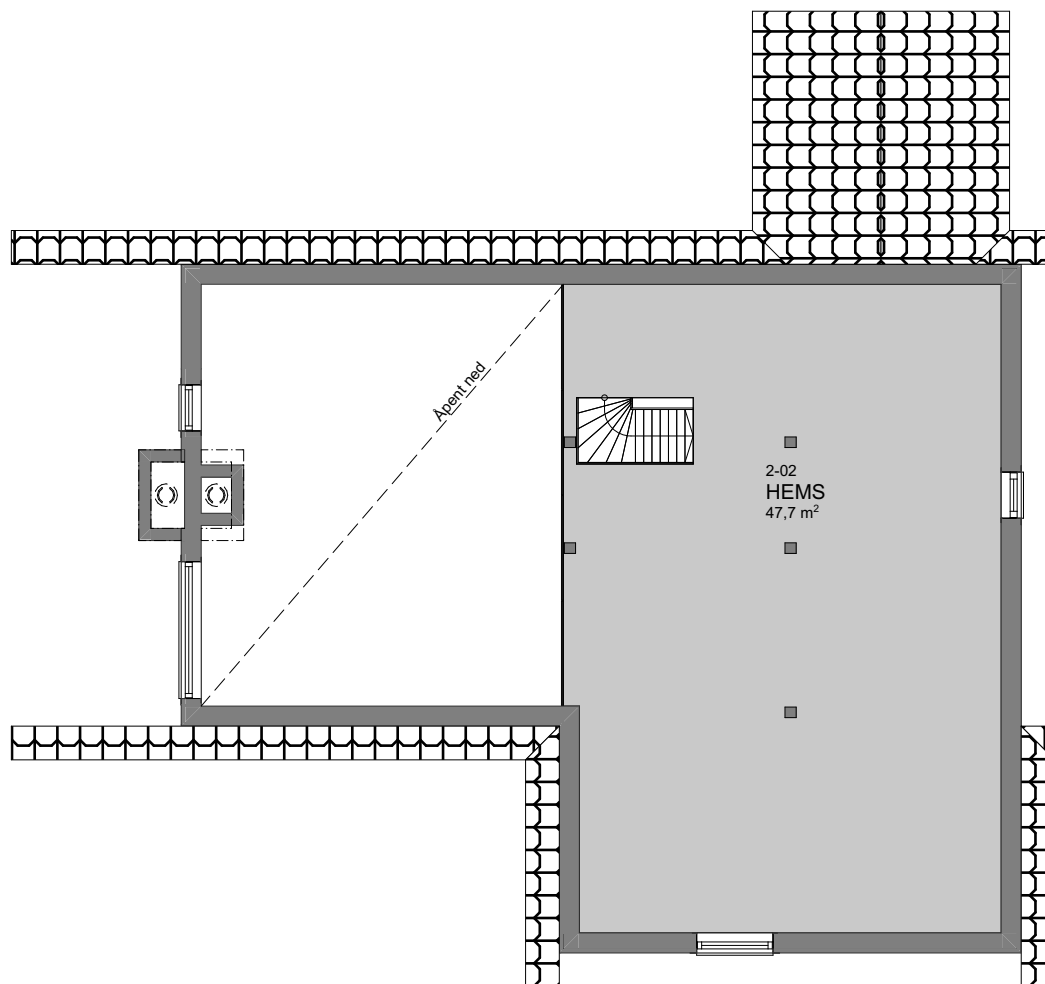

1:100 2.Etasje