




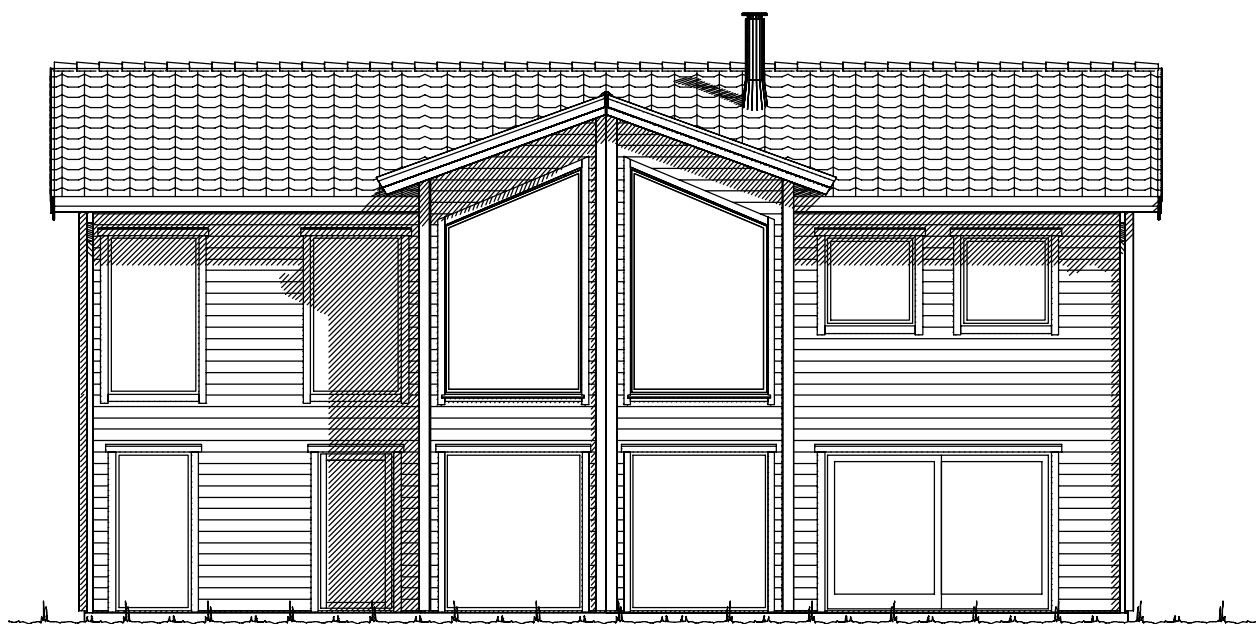

Fasade mot .

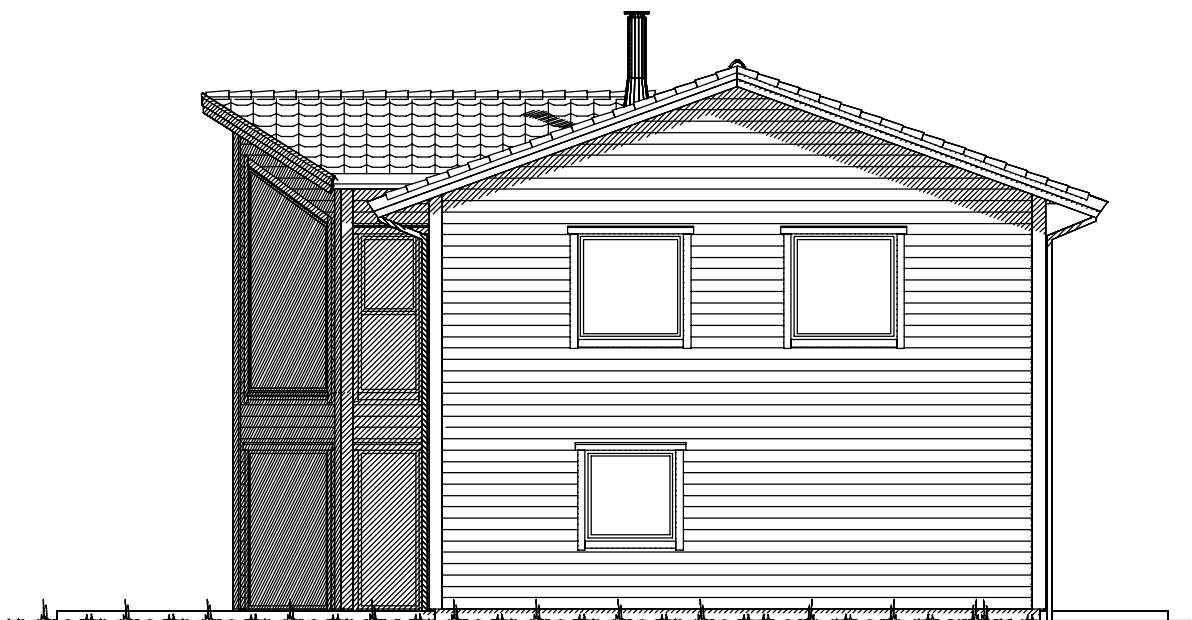

Fasade mot .

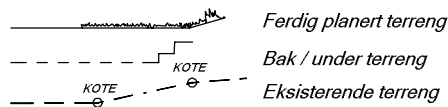


UTFORMING AV TILTAK BEKREFTES FOREVIST:				
Nabo.nr.	G.nr.	Br.nr.	Dato	Sign.
Nabo.nr.	G.nr.	Br.nr.	Dato	Sign.
Nabo.nr.	G.nr.	Br.nr.	Dato	Sign.
Nabo.nr.	G.nr.	Br.nr.	Dato	Sign.


 VESTLANDS HUS		Tiltakshaver: Erik Sørum	
		Forhandler: Ny Bolig Hadeland AS	
Hustype: Spesial		Fasade 1 og 2	
Byggeplassens adresse:		ARKIV NR.:	DATO 27.09.18 kg
			REV.1
			REV.2
			REV.3
		SKALA 1 : 100	
		Tegningsnr. 501	
G.nr.	Br.nr.	Er tegning klarert for bestilling, kontrakt og søkning ?	Nei
		 DATA DESIGN SYSTEM	
		Prosj.nr. 180162	
VESTLANDSHUSGRUPPENS ARKITEKTKONTOR - 6018 ÅLESUND - TLF. 70 17 89 00			
TEGNINGEN MÅ HVERKEN HELT ELLER DELVIS KOPIERES ELLER BENYTTES VED TILTAK SOM VESTLANDSHUS IKKE MEDVIRKER I.			



Fasade mot _____.

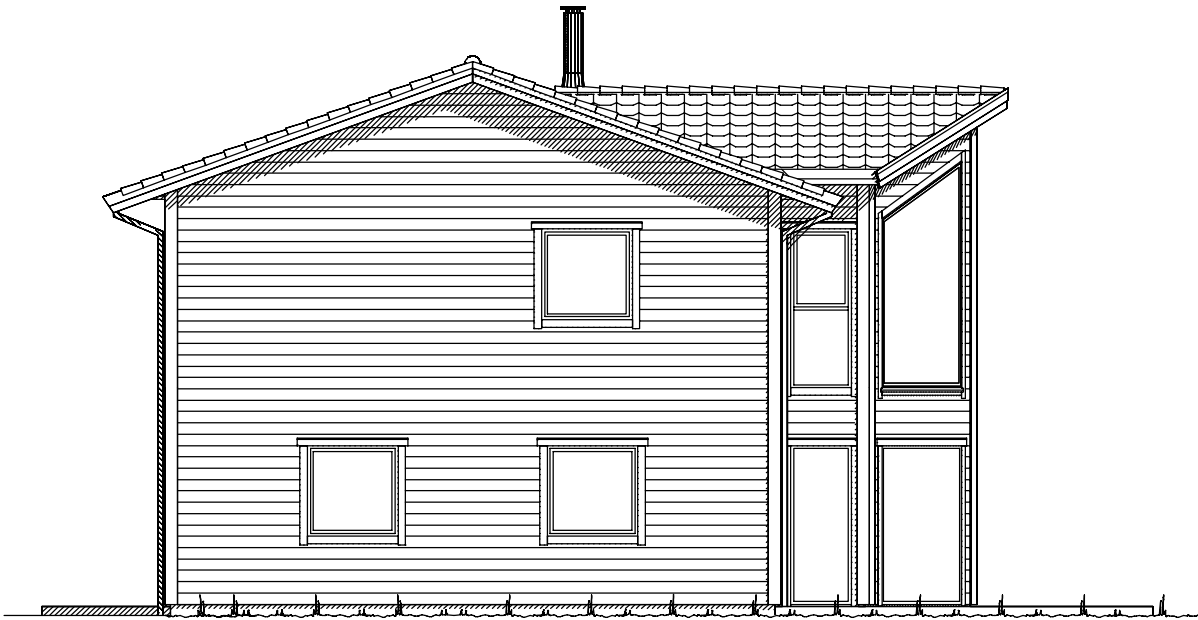


Fasade mot _____.

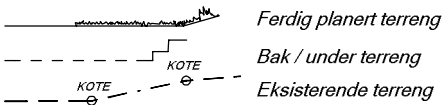

UTFORMING AV TILTAK BEKREFTES FOREVIST:				
Nabo.nr.	G.nr.	Br.nr.	Dato	Sign.
Nabo.nr.	G.nr.	Br.nr.	Dato	Sign.
Nabo.nr.	G.nr.	Br.nr.	Dato	Sign.
Nabo.nr.	G.nr.	Br.nr.	Dato	Sign.

		Tiltakshaver: Erik Sørum	
		Forhandler: Ny Bolig Hadeland AS	
Hustype: Spesial		Fasade 3 og 4	
Byggeplassens adresse:		ARKIV NR.:	
G.nr.	Br.nr.	Er tegning klarert for bestilling, kontrakt og søkning ?	Nei
DATO 27.09.18 kg			
REV.1			
REV.2			
REV.3			
		SKALA 1 : 100	
		Tegningsnr.	502
		Prosj.nr.	180162
 DATA DESIGN SYSTEM			
VESTLANDSHUSGRUPPENS ARKITEKTKONTOR - 6018 ÅLESUND - TLF. 70 17 89 00			
TEGNINGEN MÅ HVERKEN HELT ELLER DELVIS KOPIERES ELLER BENYTTES VED TILTAK SOM VESTLANDSHUS IKKE MEDVIRKER I.			

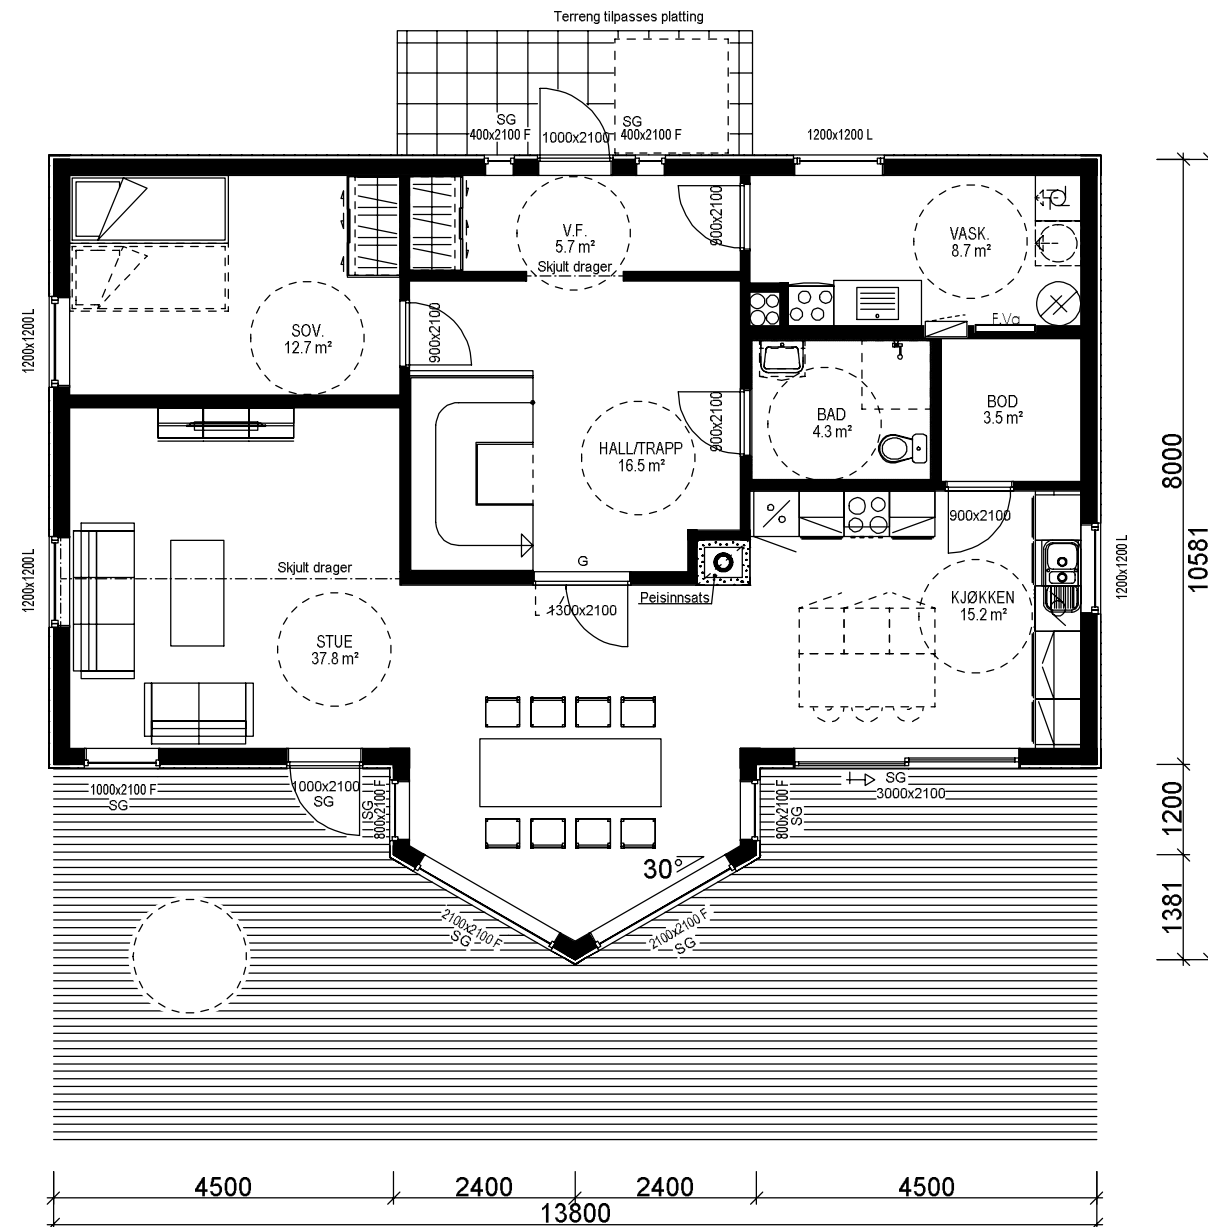

H. ETG. PLAN: 135,4 m² BRA

Sportsbod i frittstående bygg/garasje.
SKAL være tilgjengelig og ha trinnfri adkomst.
SKAL bygges samtidig som hus.

Takstolleverandør må konfereres før videre
detaljprosjektering av hus kan foretas.
Gjelder lengde på mønt himling

Bruk av personsikkerhetsglass i vindu,
er markert på plan med SG

Arealberegninger i hht. NS 3940	Bruksareal BRA i m²		P-ROM Primære rom
	Pr etasje	Sum BRA	
H. etg. plan	109.8	109.8	105.5
2. etg. plan	109.8	109.8	109.8
SUM :	219.6	219.6	215.3
BYA :	122.0	122.0	
Grunnflate/ fotavtrykk :	119.5		

Prosjektet etter TEK 10
av 09.12.16 nr. 1564



VESTLANDS HUS		Tiltakshaver: Erik Sørum	
Hustype: Spesial		Forhandler: Ny Bolig Hadeland AS	
Byggeplassens adresse:		ARKIV NR.:	
G.nr.	Br.nr.	Er tegning klarert for bestilling, kontrakt og søkning ?	Nei
VESTLANDSHUSGRUPPENS ARKITEKTKONTOR - 6018 ÅLESUND - TLF. 70 17 89 00			
TEGNINGEN MÅ HVERKEN HELT ELLER DELVIS KOPIERES ELLER BENYTTES VED TILTAK SOM VESTLANDSHUS IKKE MEDVIRKER I.			
DATO 27.09.18 kg			
REV.1			
REV.2		SKALA 1 : 100	
REV.3		Tegningsnr. 503	
DATA DESIGN SYSTEM		Prosj.nr. 180162	

Bygning i:
Risikoklasse 4
Brannklasse 1

Kanaler fra ventilasjonsanlegg, vil i noen
tilfeller medføre ekstra veggtykkelser
eller "kassing", som får mindre konse-
kvenser for romløsninger
Dette kan eventuelt justeres noe før
igangsetting av bygget.

NB! Ved innhenting av pristilbud av
ytterdører og vindu, må forutsetningen
i varmetapsberegningen legges til
grunn. Her blir det forutsatt en maksimal,
gjennomsnittlig U-verdi til ytterdører
og vindu for bygget.
Høy prosentandel over 20% vindu og dører,
har konsekvenser for byggets isolering.

% vindu- og dørareal er beregnet til: %
Gjennomsnittlig U-verdi er her: %

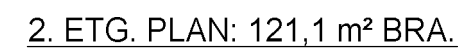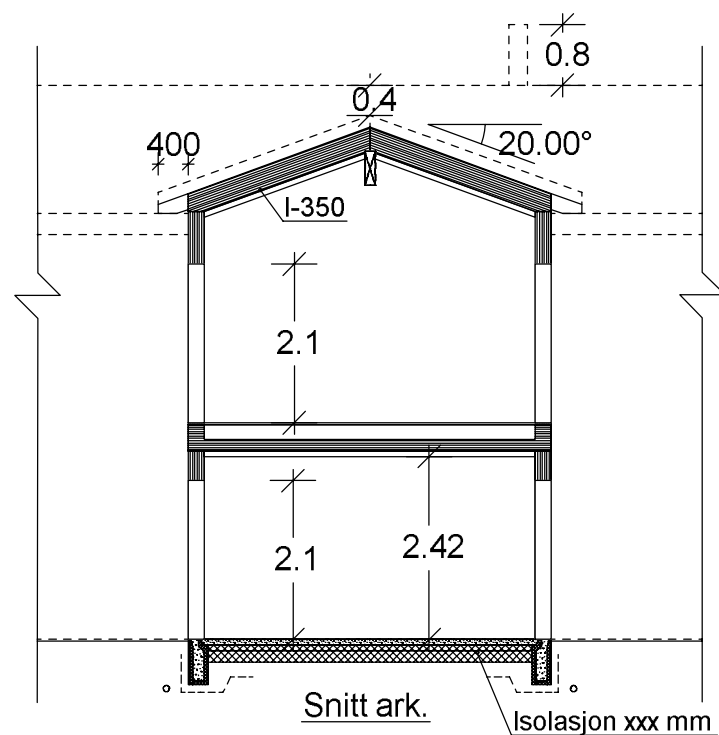

 VESTLANDSHUS		Tiltakshaver: Erik Sørum	
		Forhandler: Ny Bolig Hadeland AS	
Hustype: Spesial		Plan og snitt	DATO 27.09.18 kg REV.1 REV.2 REV.3
Byggeplassens adresse:		ARKIV NR.:	SKALA 1 : 100 Tegningsnr. 504 Prosj.nr. 180162
G.nr.	Br.nr.	Er tegning klarert for bestilling, kontrakt og søkning ?	Nei  DATA DESIGN SYSTEM
VESTLANDSHUSGRUPPENS ARKITEKTKONTOR - 6018 ÅLESUND - TLF. 70 17 89 00			
TEGNINGEN MÅ HVERKEN HELT ELLER DELVIS KOPIERES ELLER BENYTTES VED TILTAK SOM VESTLANDSHUS IKKE MEDVIRKER I.			