



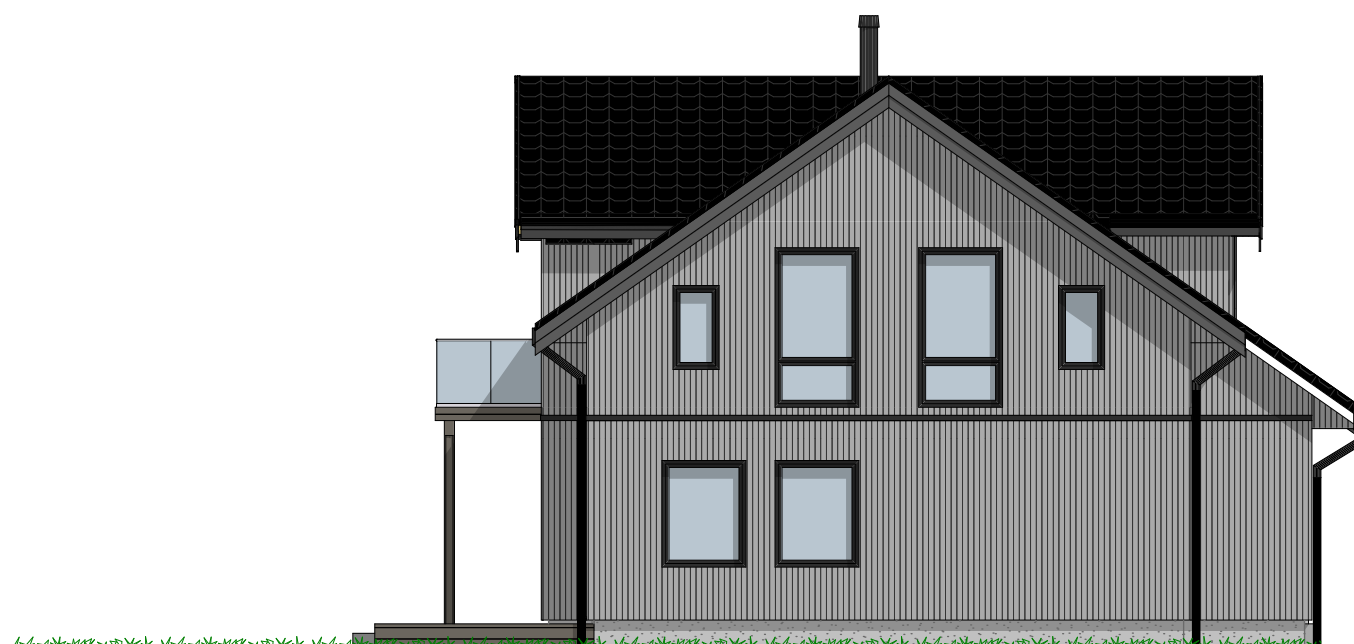


1:100 Fasade Vest

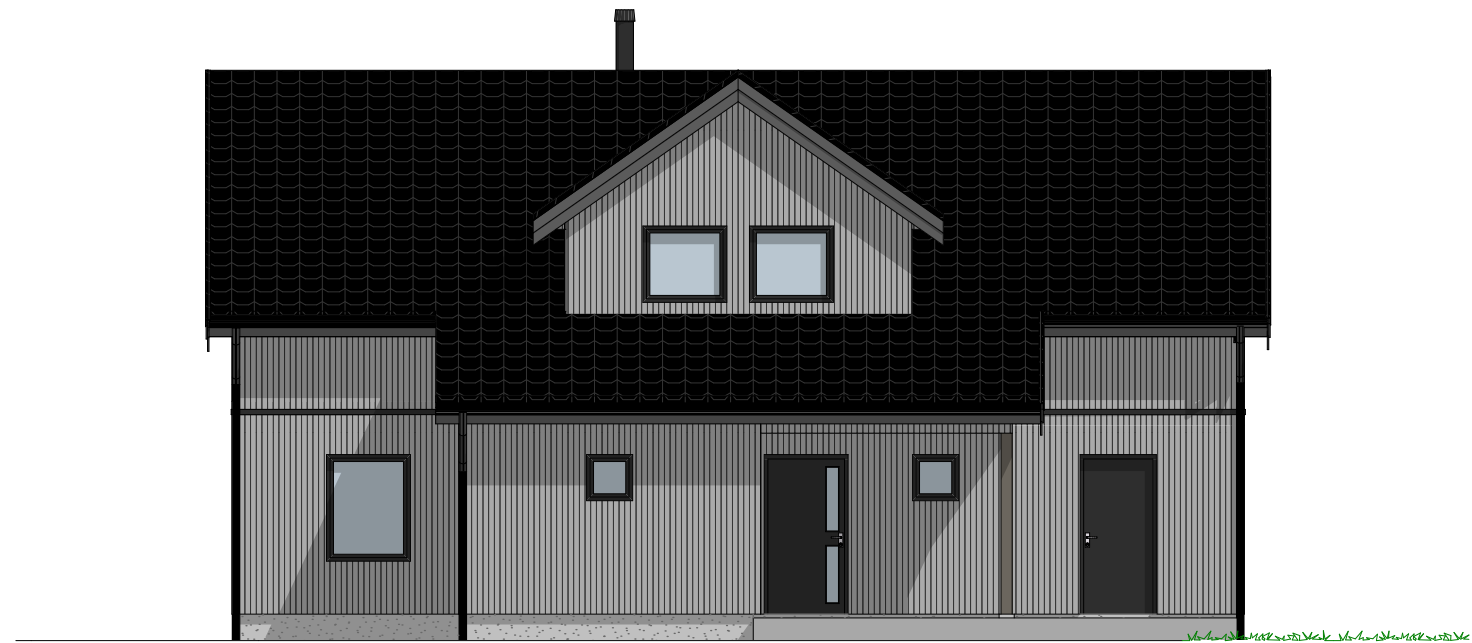

1:100 Fasade Sør



1:100 Fasade Øst

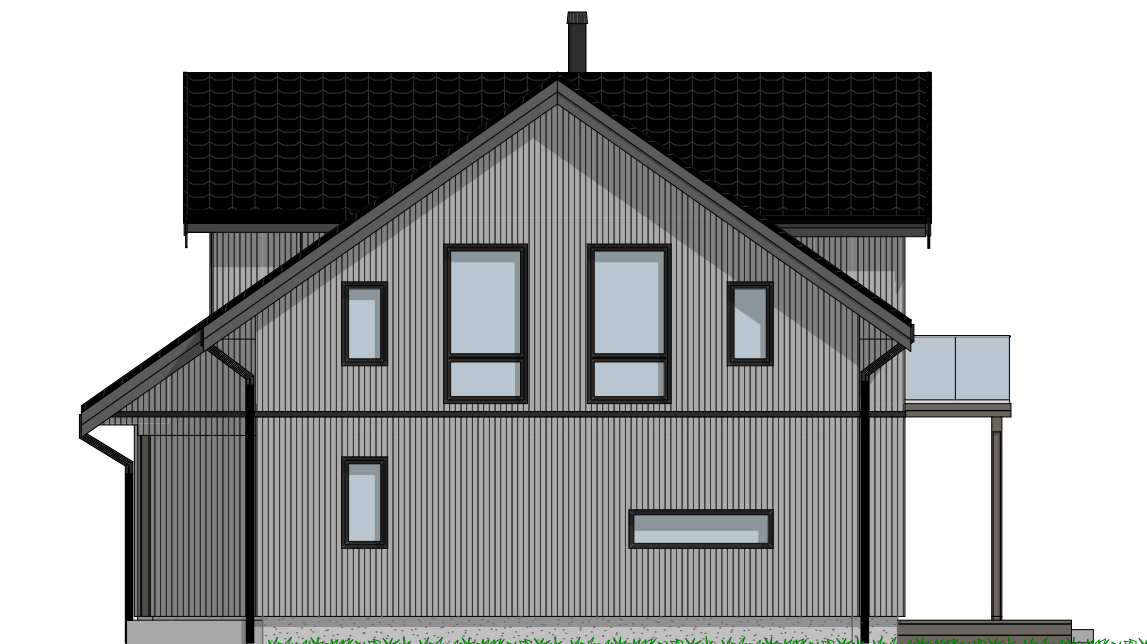


1:100 Fasade Nord

Tiltakshaver Stian Moen
Forhandler Hestad Bygg
Tore Lillebos Veg 19, 6457 Bolsøya

Tegningsnr.: 602
Gnr./Bnr.: 19/45
Prosjektnr.: 220206
Dato:

VESTLANDSHUSGRUPPENS ARKITEKTKONTOR - 6018 ÅLESUND - TLF 70178900

TEGNINGEN MÅ HVERKEN HELT ELLER DELVIS KOPIERES ELLER BENYTTES VED TILTAK SOM VESTLANDSHUSIKKE MEDVIRKER I

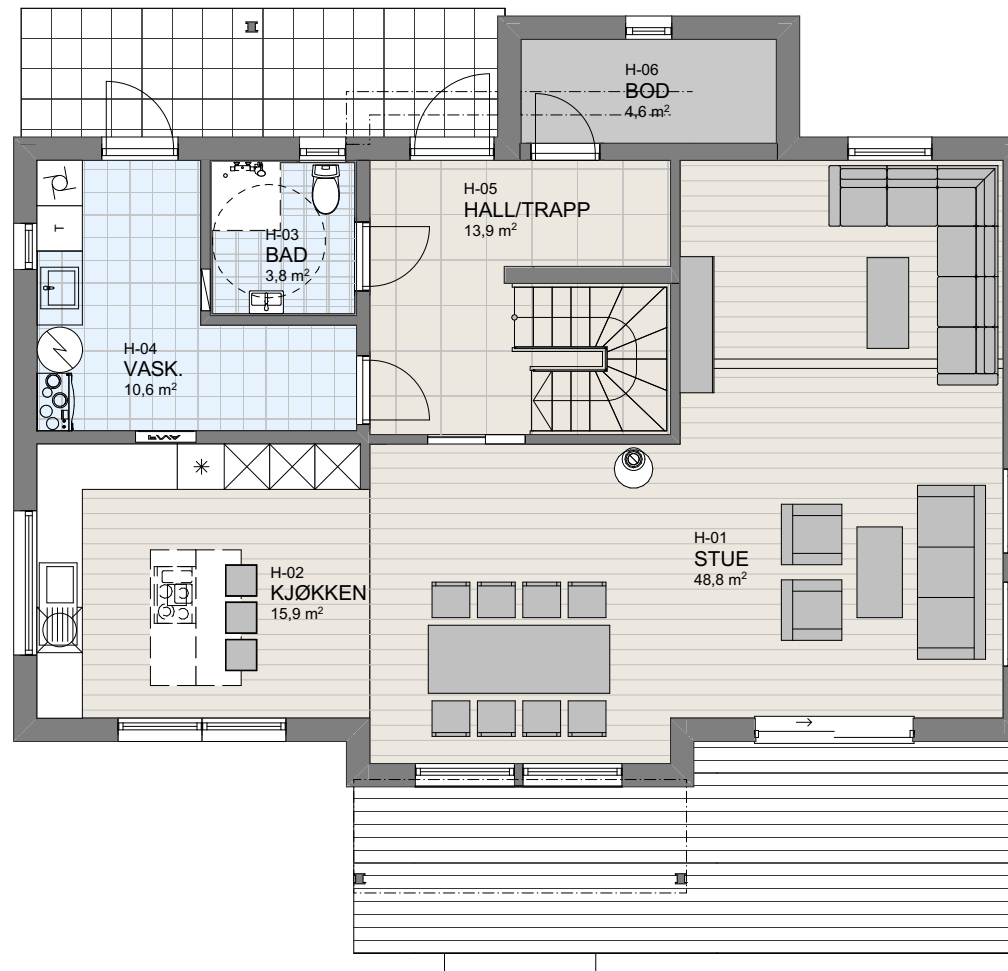

1:100 H. Etasje


Tiltakshaver **Stian Moen**
Forhandler **Hestad Bygg**
Tore Lillebos Veg 19, 6457 Bolsøya

Tegningsnr.: 603
Gnr./Bnr.: 19/45
Prosjektnr.: 220206
Dato:

VESTLANDSHUSGRUPPENS ARKITEKTKONTOR - 6018 ÅLESUND - TLF 70178900

TEGNINGEN MÅ HVERKEN HELT ELLER DELVIS KOPIERES ELLER BENYTTES VED TILTAK SOM VESTLANDSHUSIKKE MEDVIRKER I


VESTLANDS HUS

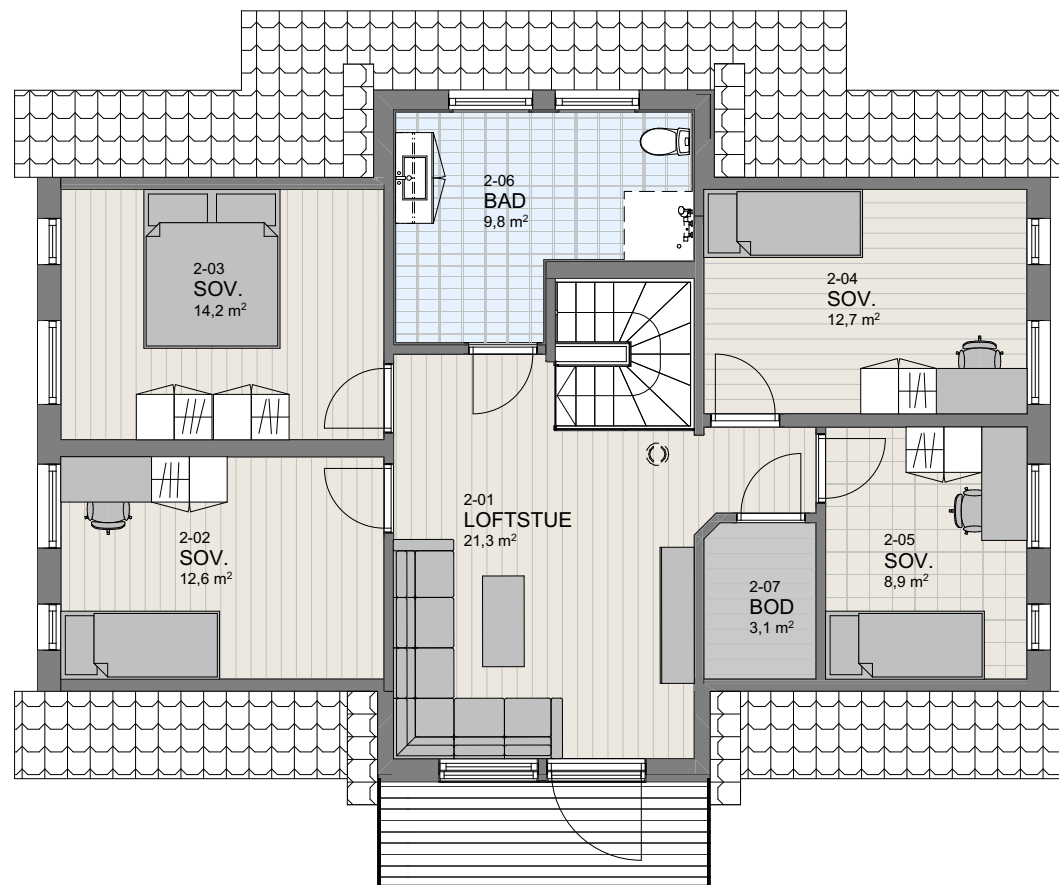

1:100 2.Etasje

Tiltakshaver **Stian Moen**
Forhandler **Hestad Bygg**
Tore Lillebos Veg 19, 6457 Bolsøya

Tegningsnr.: 607
Gnr./Bnr.: 19/45
Prosjektnr.: 220206
Dato:

VESTLANDSHUSGRUPPENS ARKITEKTKONTOR - 6018 ÅLESUND - TLF 70178900

TEGNINGEN MÅ HVERKEN HELT ELLER DELVIS KOPIERES ELLER BENYTTES VED TILTAK SOM VESTLANDSHUSIKKE MEDVIRKER I


VESTLANDS HUS



Tiltakshaver Stian Moen
Forhandler Hestad Bygg
Tore Lillebos Veg 19, 6457 Bolsøya

Tegningsnr.: 606
Gnr./Bnr.: 19/45
Prosjektnr.: 220206
Dato:

VESTLANDSHUSGRUPPENS ARKITEKTKONTOR - 6018 ÅLESUND - TLF 70178900

TEGNINGEN MÅ HVERKEN HELT ELLER DELVIS KOPIERES ELLER BENYTTES VED TILTAK SOM VESTLANDSHUSIKKE MEDVIRKER I

VESTLANDS HUS

