




Fasade mot .



Fasade mot .

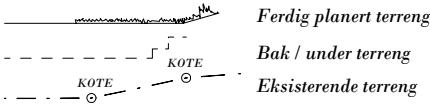

UTFORMING AV TILTAK BEKREFTES FOREVIST:				
Nabo.nr.	G.nr.	Br.nr.	Dato	Sign.
Nabo.nr.	G.nr.	Br.nr.	Dato	Sign.
Nabo.nr.	G.nr.	Br.nr.	Dato	Sign.
Nabo.nr.	G.nr.	Br.nr.	Dato	Sign.

		Tiltakshaver: Elisabeth Sterri Fjell og Roy Erik Veland	
		Forhandler: VestlandsHus Mjelde AS	
Hustype: Saudehornet		Fasade 1 og 2	DATO 01.08.11
Byggeplassens adresse:		ARKIV NR.:	TRYGGE HJEM
Langheiane, Knarvik øst, 5914 Isdalstø, Lindås			REV.1 15.10.12 vhh
G.nr. 188		Br.nr. 786	REV.2 26.11.12 vhh
Er tegning klarert for bestilling, kontrakt og søkning ?		Ja	REV.3
VESTLANDSHUSGRUPPENS ARKITEKTKONTOR - 6018 ÅLESUND - TLF. 70 17 89 00			Tegningsnr. 501
TEGNINGEN MÅ HVERKEN HELT ELLER DELVIS KOPIERES ELLER BENYTTES VED TILTAK SOM VESTLANDSHUS IKKE MEDVIRKER I.			Prosj.nr. 284v




Fasade mot .




Fasade mot .

UTFORMING AV TILTAK BEKREFTES FOREVIST:

Nabo.nr.	G.nr.	Br.nr.	Dato	Sign.
Nabo.nr.	G.nr.	Br.nr.	Dato	Sign.
Nabo.nr.	G.nr.	Br.nr.	Dato	Sign.
Nabo.nr.	G.nr.	Br.nr.	Dato	Sign.

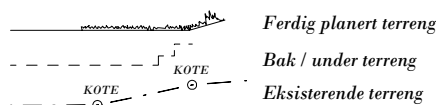

		Tiltakshaver: Elisabeth Sterri Fjell og Roy Erik Veland	
		Forhandler: VestlandsHus Mjelde AS	
Hustype: Saudehornet		Fasade 3 og 4	DATO 01.08.11
Byggeplassens adresse:		ARKIV NR.:	TRYGGE HJEM
Langheiane, Knarvik øst, 5914 Isdalstø, Lindås			REV.1 15.10.12 vhh
G.nr. 188 Br.nr. 786		Er tegning klarert for bestilling, kontrakt og søkning ?	REV.2 26.11.12 vhh
		Ja	REV.3
VESTLANDSHUSGRUPPENS ARKITEKTKONTOR - 6018 ÅLESUND - TLF. 70 17 89 00		Tegningsnr. 502	
TEGNINGEN MÅ HVERKEN HELT ELLER DELVIS KOPIERES ELLER BENYTTES VED TILTAK SOM VESTLANDSHUS IKKE MEDVIRKER I.		Prosj.nr. 284v	

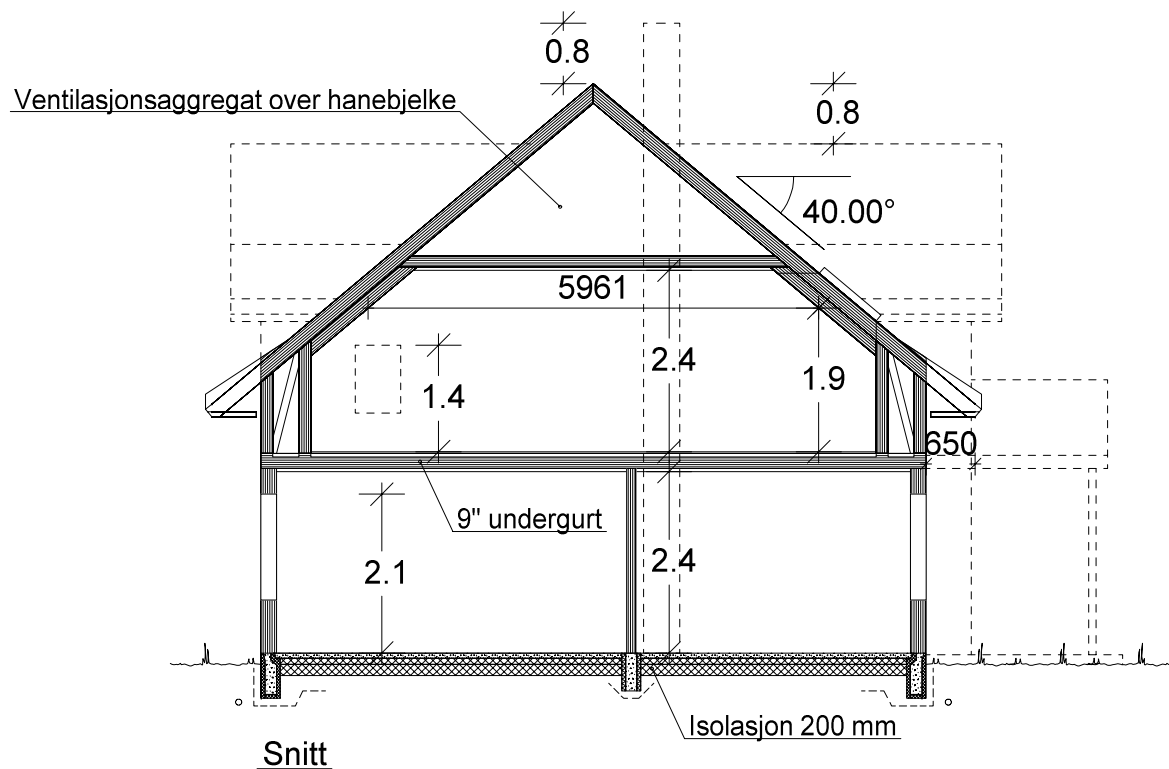

Arealberegninger i hht. NS 3940	Bruksareal BRA i m²			P-ROM
	Pr etasje	Apent over- bygg areal og garasje	Sum BRA	Primære rom
H. etg. plan	105.2	6.4	111.6	101.1
2. etg. plan	98.8	0.0	98.8	91.4
SUM :	204.0	6.4	210.4	192.5
BYA :	127.6	0.0	127.6	
Grunnflate/ totavtrykk :	114.8			


Kanaler fra ventilasjonsanlegg, vil i noen tilfeller medføre ekstra veggtykkelser eller "kassing", som får mindre konsekvenser for romløsninger. Dette kan eventuelt justeres noe før igangsetting av bygget.

NB! Ved innhenting av pristilbud av ytterdører og vindu, må forutsetningen i varmetapsberegningen legges til grunn. Her blir det forutsatt en maksimal, gjennomsnittlig U-verdi til ytterdører og vindu for bygget.

Høy prosentandel over 20% vindu og dører, har konsekvenser for byggets isolering.

% vindu- og dørareal er beregnet til: 20%
Gjennomsnittlig U-verdi er her: 1,2

 VESTLANDS HUS		Tiltakshaver: Elisabeth Sterri Fjell og Roy Erik Veland Forhandler: VestlandsHus Mjelde AS	
Hustype: Saudehornet		Plan og snitt	
Byggeplassens adresse: Langheiane, Knarvik øst, 5914 Isdalstø, Lindås		ARKIV NR.:	DATO 01.08.11 REV.1 15.10.12 vhh REV.2 26.11.12 vhh REV.3
G.nr. 188	Br.nr. 786	Er tegning klarert for bestilling, kontrakt og søkning ?	Ja
		 DATA DESIGN SYSTEM	TRYGGE HJEM SKALA 1 : 100 Tegningsnr. 503 Prosj.nr. 284v
VESTLANDSHUSGRUPPENS ARKITEKTKONTOR - 6018 ÅLESUND - TLF. 70 17 89 00			
TEGNINGEN MÅ HVERKEN HELT ELLER DELVIS KOPIERES ELLER BENYTTES VED TILTAK SOM VESTLANDSHUS IKKE MEDVIRKER I.			

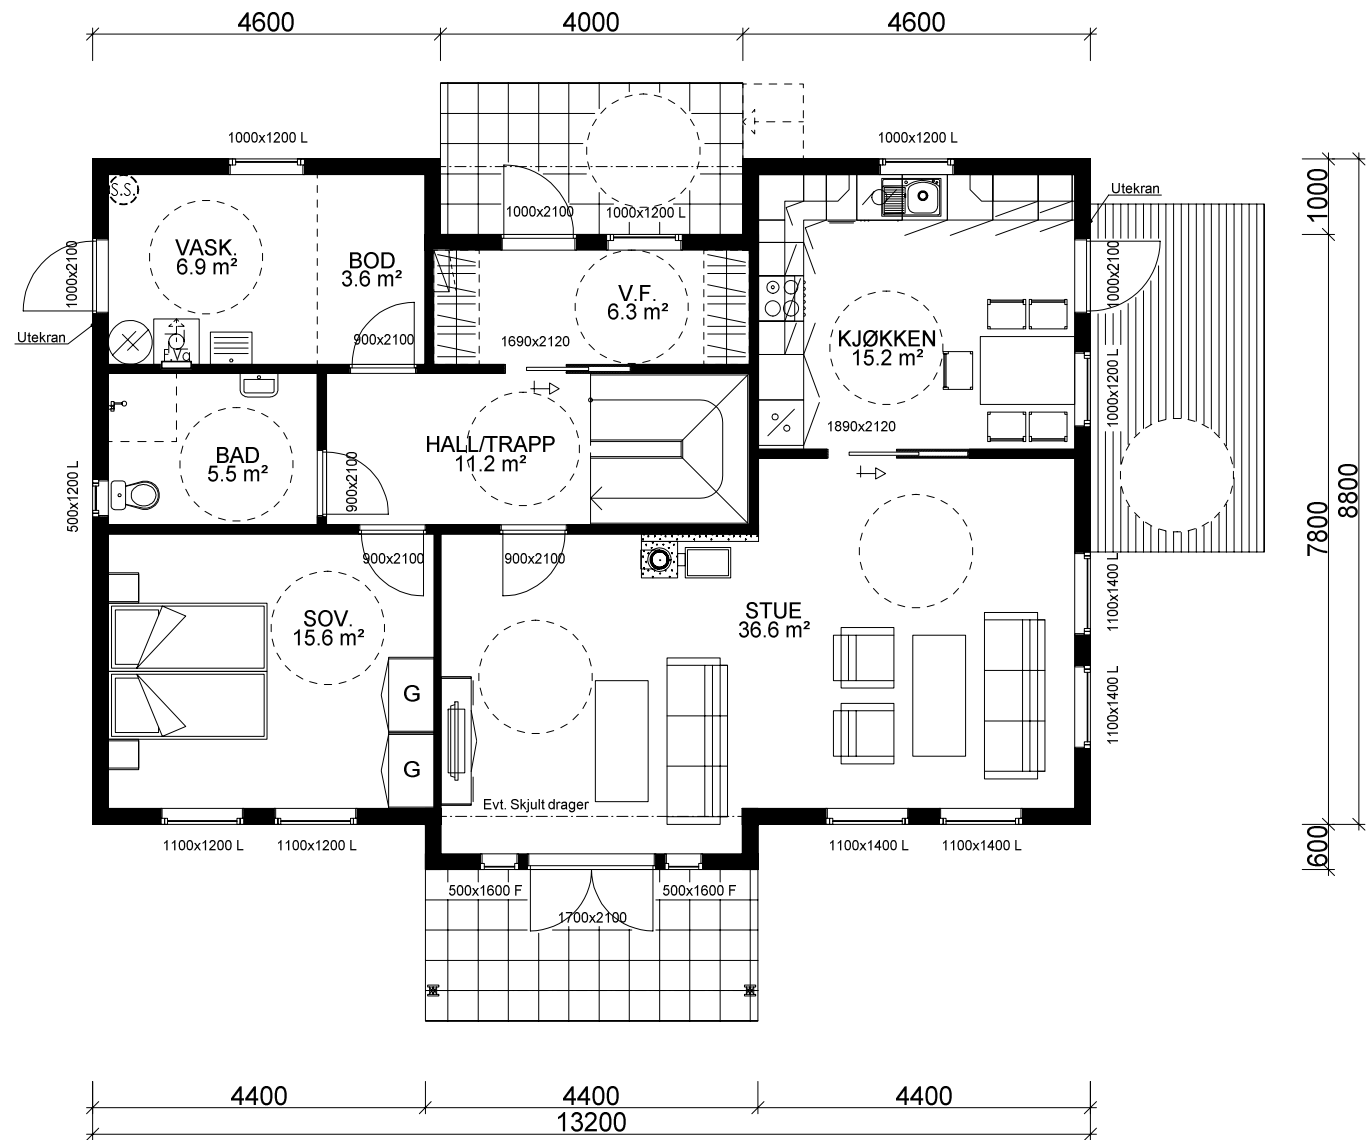

HOVEDETASJE: 105,2 m² BRA

Sportsbod i frittstående bygg/garasje.
SKAL være tilgjengelig og ha trinnfri adkoms.
SKAL bygges samtidig som hus.

 VESTLANDS HUS		Tiltakshaver: Elisabeth Sterri Fjell og Roy Erik Veland			
		Forhandler: VestlandsHus Mjelde AS			
Hustype: Saudehornet		Plan		DATO 01.08.11	TRYGGE HJEM
Byggeplassens adresse:		ARKIV NR.:		REV.1 15.10.12 vhh	
Langheiane, Knarvik øst, 5914 Isdalstø, Lindås				REV.2 26.11.12 vhh	SKALA 1 : 100
				REV.3	Tegningsnr. 504
G.nr. 188	Br.nr. 786	Er tegning klarert for bestilling, kontrakt og søkning ?		Ja	Prosj.nr. 284v
				 DATA DESIGN SYSTEM	
VESTLANDSHUSGRUPPENS ARKITEKTKONTOR - 6018 ÅLESUND - TLF. 70 17 89 00					
TEGNINGEN MÅ HVERKEN HELT ELLER DELVIS KOPIERES ELLER BENYTTES VED TILTAK SOM VESTLANDSHUS IKKE MEDVIRKER I.					