


Tiltakshaver VestlandsHus Troms AS
Forhandler VestlandsHus Troms AS
Seljestad

Tegningsnr.: 601
Gnr./Bnr. 45/3
Prosjektnr.: 190170
Dato:

VESTLANDSHUSGRUPPENS ARKITEKTKONTOR - 6018 ÅLESUND - TLF 70178900

TEGNINGEN MÅ HVERKEN HELT ELLER DELVIS KOPIERES ELLER BENYTTES VED TILTAK SOM VESTLANDSHUSIKKE MEDVIRKER I

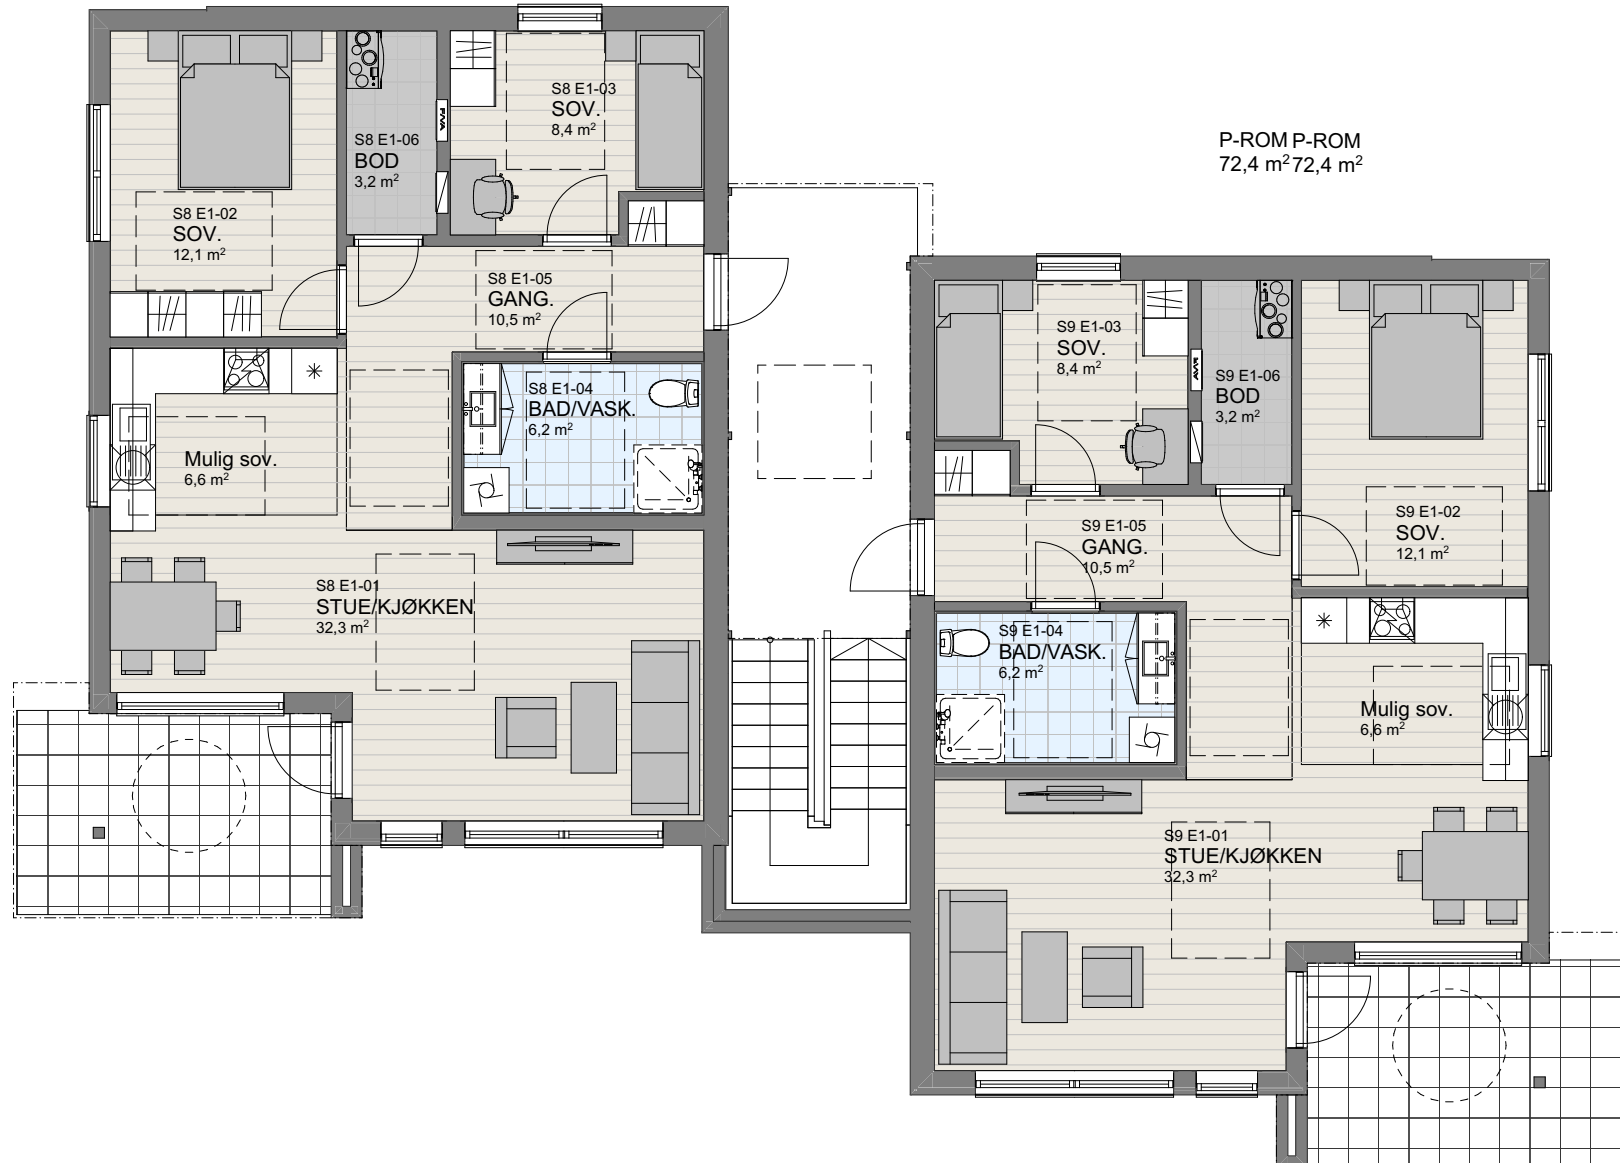

1:100

U. Etasje


Tiltakshaver VestlandsHus Troms AS
Forhandler VestlandsHus Troms AS
Seljestad

Tegningsnr.: 602
Gnr./Bnr. 45/3
Prosjektnr.: 190170
Dato:

VESTLANDSHUSGRUPPENS ARKITEKTKONTOR - 6018 ÅLESUND - TLF 70178900

TEGNINGEN MÅ HVERKEN HELT ELLER DELVIS KOPIERES ELLER BENYTTES VED TILTAK SOM VESTLANDSHUSIKKE MEDVIRKER I

VESTLANDS HUS

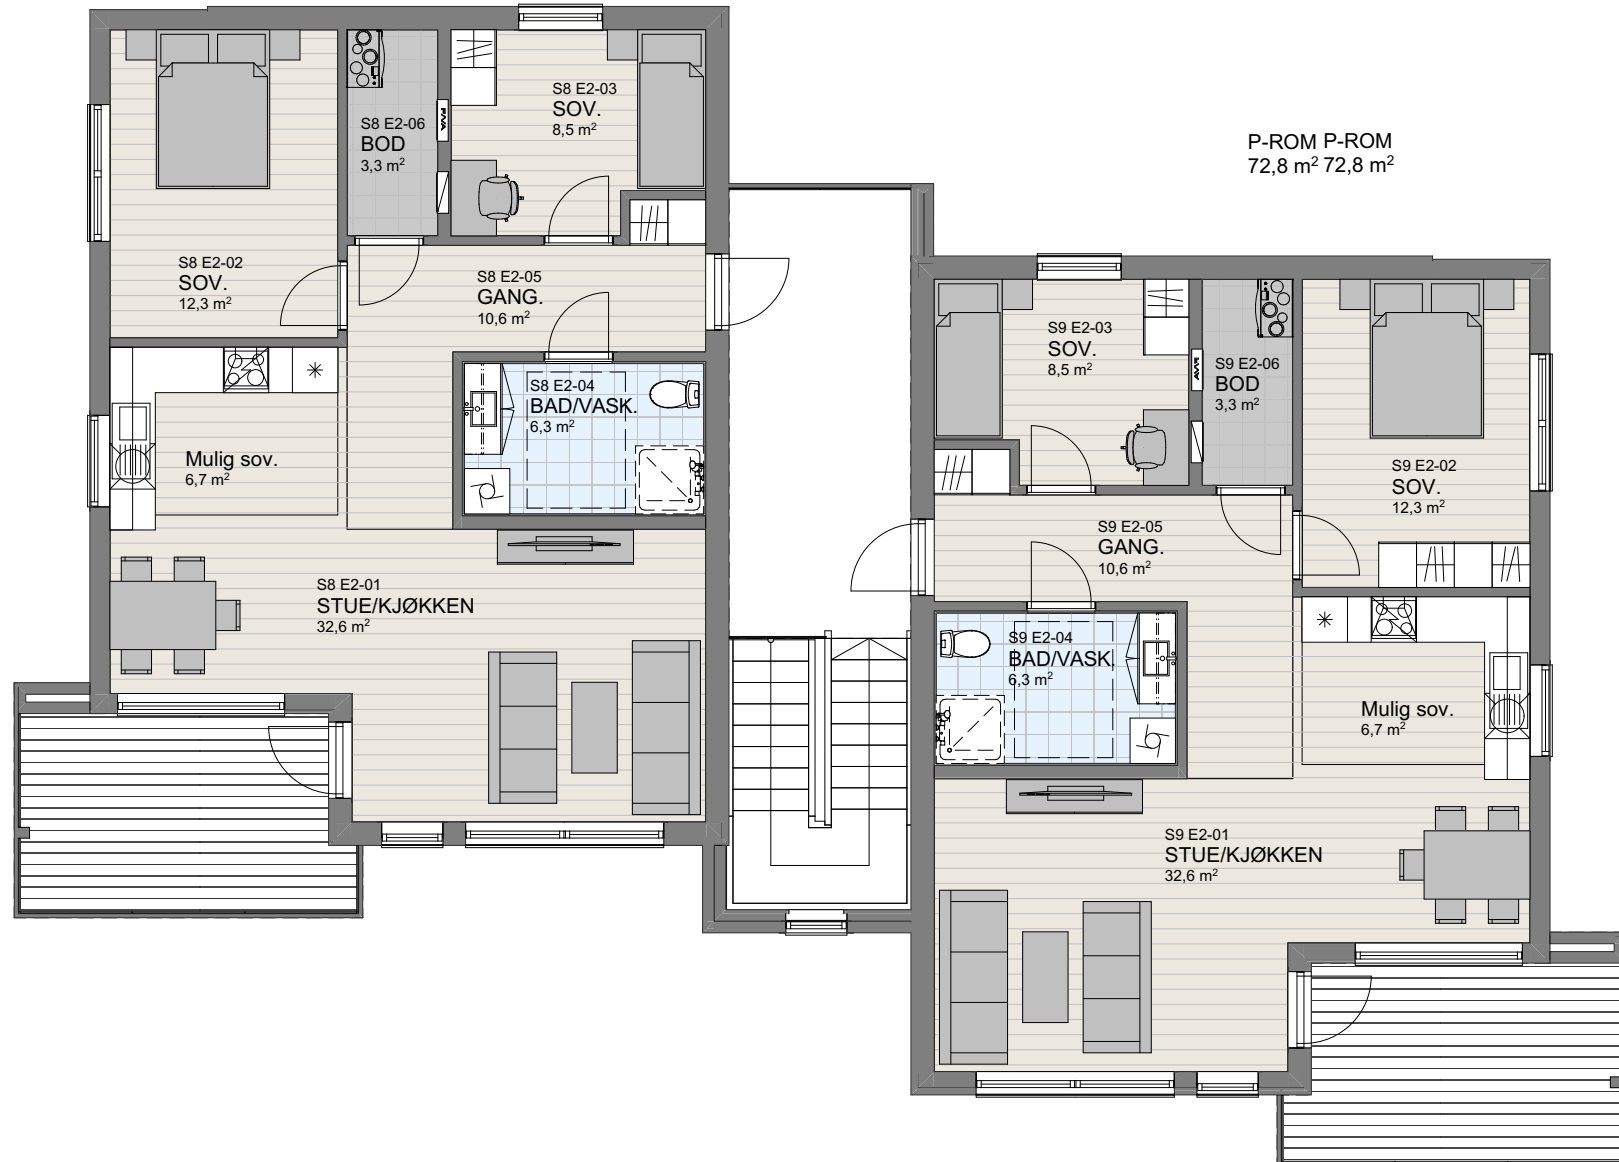

1:100 H. Etasje

Tiltakshaver VestlandsHus Troms AS
Forhandler VestlandsHus Troms AS
Seljestad

VESTLANDSHUSGRUPPENS ARKITEKTKONTOR - 6018 ÅLESUND - TLF 70178900

Tegningsnr.: 604
Gnr./Bnr.: 45/3
Prosjektnr.: 190170
Dato:



1:100 Fasade Nord



1:100 Fasade Sør


Tiltakshaver VestlandsHus Troms AS
Forhandler VestlandsHus Troms AS
Seljestad

VESTLANDSHUSGRUPPENS ARKITEKTKONTOR - 6018 ÅLESUND - TLF 70178900

Tegningsnr.: 605
Gnr./Bnr.: 45/3
Prosjektnr.: 190170
Dato:



1:100 Fasade Vest

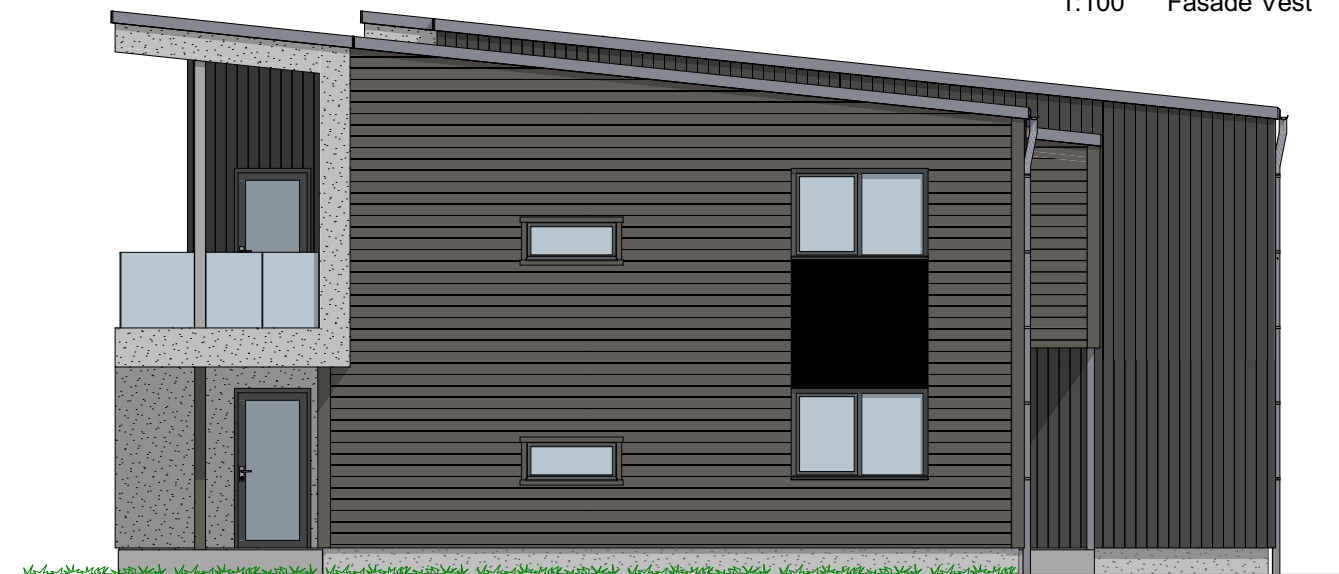

1:100 Fasade Øst