


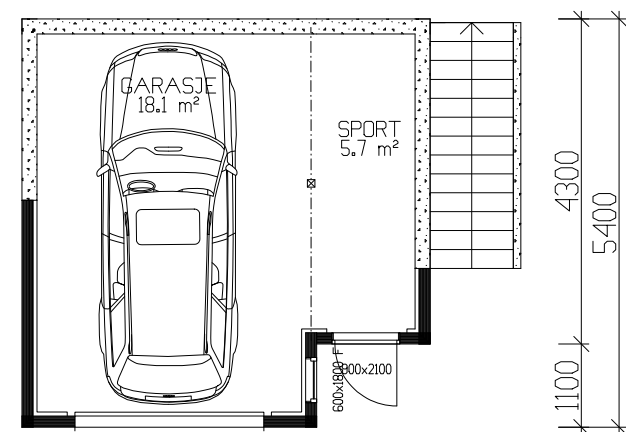


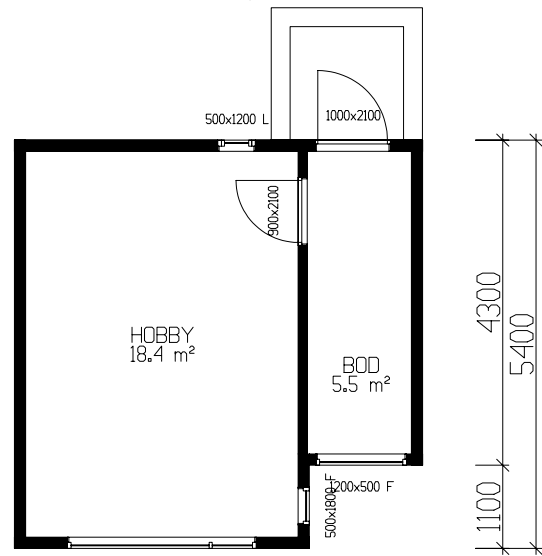


HOVEDPLAN 23,9m² BRA

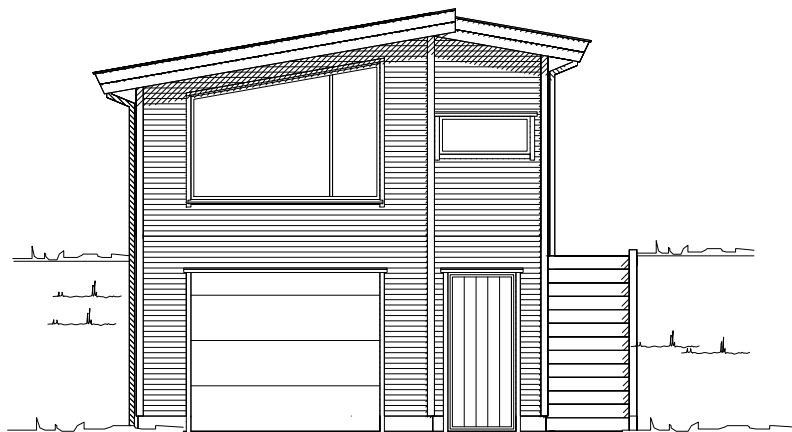


LOFTSPLAN 26,4m² BRA

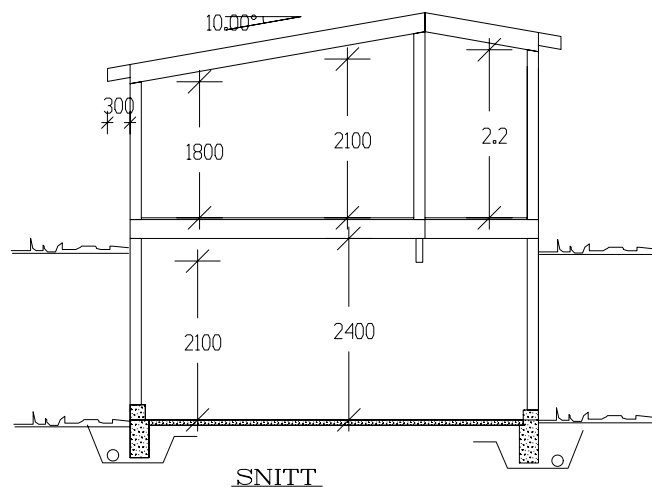


Fasade mot

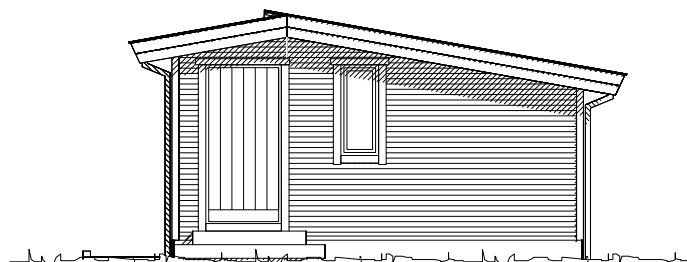

Fasade mot

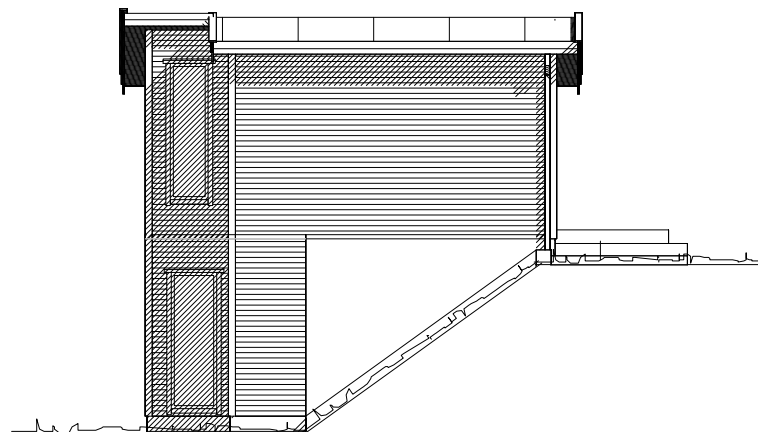

Fasade mot

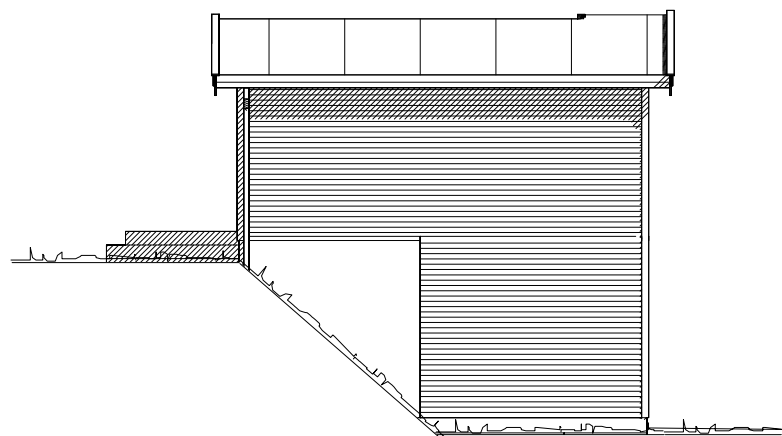

Fasade mot

Krav til plassering av garasje på tomt
Garasje med summen av bruttoareal til alle plan < 50 m2:
-Avstand til nabogrense min. 1 m.
-Ingen krav mot egen bolig.
Garasje med summen av bruttoareal til alle plan > 50 m2:
-4 m avstand til nabogrense.
-Eller < 4 m til grense og med brannskille EI30 mot nabo.
-Ingen krav mot egen bolig.
Når biloppstillingsrommet > 50 m2:
-Krav om 4 m til nabogrense og 8 m til egen bolig.
-Eller kortere avstand og skilt med bygningsdeler i EI 60.

V17024

Bruttoareal H-plan	27,7m²
Bruttoareal loft.	27,7m²
Sum bruttoareal	55,4m²
Bruksareal BRA 1 m²	
Arealberegninger	
1 hht. NS 3940	Pr etasje Sum BRA
1. etg. plan	26.3 26.3
2. etg. plan	20.6 20.6
SUM :	46.9 46.9
BYA :	27.9 27.9
Grunnflate/fotavtrykk :	27.9

VESTLANDS HUS

Tiltakshaver:

Forhandler:

Garasjetype: G5 – T4

Plan/Fas./snitt

DATO 17.01.11

TRYGGE HJEM

Byggeplassens adresse:

ARKIV NR.

REV.1

REV.2

REV.3

SKALA 1 : 100

Tegningsnr. 501

Prosj.nr. 262b

Er tegning klarert for bestilling, kontrakt og søkning ?

DATA DESIGN SYSTEM

VESTLANDSHUSGRUPPENS ARKITEKTKONTOR – 6018 ALESUND – TLF. 70 17 89 00

TEGNINGEN MÅ HVERKEN HELT ELLER DELVIS KOPIERES ELLER BENYTTES VED TILTAK SOM VESTLANDSHUS IKKE MEDVIRKER I.