



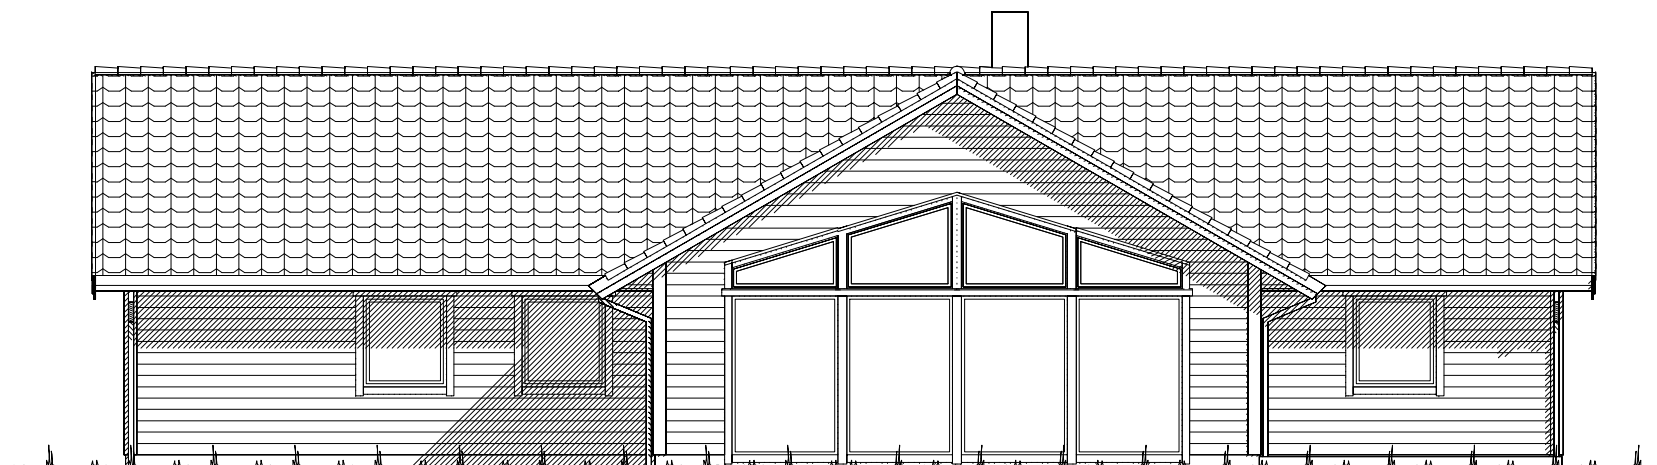

Fasade mot sør.




Fasade mot øst.

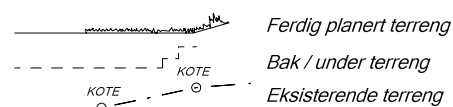

UTFORMING AV TILTAK BEKREFTES FOREVIST:

Nabo.nr.	G.nr.	Br.nr.	Dato	Sign.
Nabo.nr.	G.nr.	Br.nr.	Dato	Sign.
Nabo.nr.	G.nr.	Br.nr.	Dato	Sign.
Nabo.nr.	G.nr.	Br.nr.	Dato	Sign.

VESTLANDS HUS		Tiltakshaver: May og Arne Magnus Aasen	
		Forhandler: Tradbo AS	
Hustype: Spesial		Fasade 1 og 2	
Byggeplassens adresse: Skjevlingen, 6670 Øydegard, Tingvoll		ARKIV NR.:	DATO 26.02.16 vhh
G.nr. 145 Br.nr. 1		Er tegning klarert for bestilling, kontrakt og søkning ?	Nei
VESTLANDSHUSGRUPPENS ARKITEKTKONTOR - 6018 ÅLESUND - TLF. 70 17 89 00		TRYGGE HJEM	
TEGNINGEN MÅ HVERKEN HELT ELLER DELVIS KOPIERES ELLER BENYTTES VED TILTAK SOM VESTLANDSHUS IKKE MEDVIRKER I.		SKALA 1 : 100	
		Tegningsnr. 501	
		Prosj.nr. 708v	
		DATA DESIGN SYSTEM	

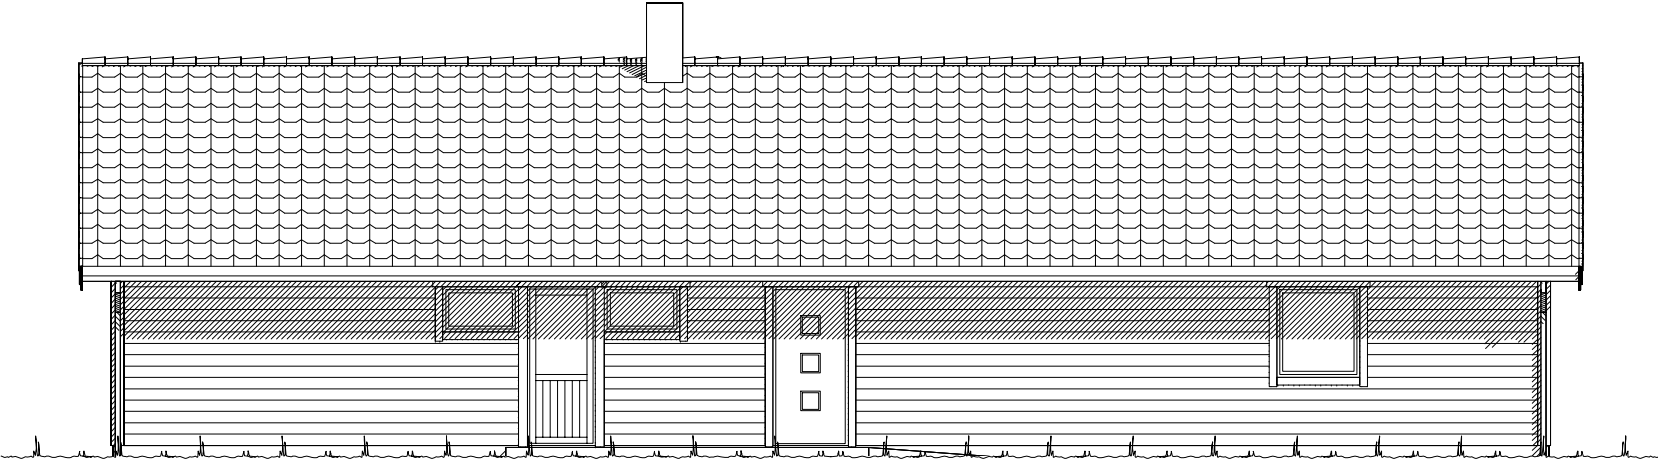

Fasade mot nord.



Fasade mot vest.

 Ferdig planert terreng
 Bak / under terreng
 Eksisterende terreng

UTFORMING AV TILTAK BEKREFTES FOREVIST:				
Nabo.nr.	G.nr.	Br.nr.	Dato	Sign.
Nabo.nr.	G.nr.	Br.nr.	Dato	Sign.
Nabo.nr.	G.nr.	Br.nr.	Dato	Sign.
Nabo.nr.	G.nr.	Br.nr.	Dato	Sign.

		Tiltakshaver: May og Arne Magnus Aasen	
		Forhandler: Tradbo AS	
Hustype: Spesial		Fasade 3 og 4	
Byggeplassens adresse:		ARKIV NR.:	
Skjevlingen, 6670 Øydegard, Tingvoll			
G.nr. 145	Br.nr. 1	Er tegning klarert for bestilling, kontrakt og søkning ?	Nei
VESTLANDSHUSGRUPPENS ARKITEKTKONTOR - 6018 ÅLESUND - TLF. 70 17 89 00			
TEGNINGEN MÅ HVERKEN HELT ELLER DELVIS KOPIERES ELLER BENYTTES VED TILTAK SOM VESTLANDSHUS IKKE MEDVIRKER I.			

DATO 26.02.16 vhh	TRYGGE HJEM
REV.1	
REV.2	SKALA 1 : 100
REV.3	Tegningsnr. 502
	Prosj.nr. 708v

 DATA DESIGN SYSTEM



H.ETG. PLAN: 163,6 m² BRA

Bygning i:
Risikoklasse 4
Brannklasse 1

Kanaler fra ventilasjonsanlegg, vil i noen tilfeller medføre ekstra veggtykkelser eller "kassing", som får mindre konsekvenser for romløsninger. Dette kan eventuelt justeres noe før igangsetting av bygget.

NB! Ved innhenting av pristilbud av ytterdører og vindu, må forutsetningen i varmetapsberegningen legges til grunn. Her blir det forutsatt en maksimal, gjennomsnittlig U-verdi til ytterdører og vindu for bygget. Høy prosentandel over 20% vindu og dører, har konsekvenser for byggets isolering.

% vindu- og dørareal er beregnet til: -xx%
Gjennomsnittlig U-verdi er her: _____

Prosjekteres etter TEK10 - 24.06.15



Bruk av personsikkerhetsglass i vindu, er markert på plan med SG

Sportsbod i frittstående bygg/garasje. SKAL være tilgjengelig og ha trinnfri adkomst. SKAL bygges samtidig som hus.

(Bygningens totale bruksareal på tomt)

Arealberegninger i hht. NS 3940	Bruksareal BRA i m²		P-ROM Primære rom
	Pr etasje	Sum BRA	
H. etg. plan	163.6	163.6	154.0
SUM :	163.6	163.6	154.0
BYA :	176.0	176.0	
Grunnflate/ fotavtrykk :	176.0		

VESTLANDS HUS		Tiltakshaver: <i>May og Arne Magnus Aasen</i>	
		Forhandler: <i>Tradbo AS</i>	
Hustype: <i>Spesial</i> <i>Plan</i>		DATO 26.02.16 vhh	TRYGGE HJEM
Byggeplassens adresse: <i>Skjevlingen, 6670 Øydegard, Tingvoll</i>		REV.1	SKALA 1 : 100
		REV.2	
		REV.3	
G.nr. 145	Br.nr. 1	Er tegning klarert for bestilling, kontrakt og søkning ?	Tegningsnr. 503
		Nei	Prosj.nr. 708v
VESTLANDSHUSGRUPPENS ARKITEKTKONTOR - 6018 ÅLESUND - TLF. 70 17 89 00			
TEGNINGEN MÅ HVERKEN HELT ELLER DELVIS KOPIERES ELLER BENYTTES VED TILTAK SOM VESTLANDSHUS IKKE MEDVIRKER I.			

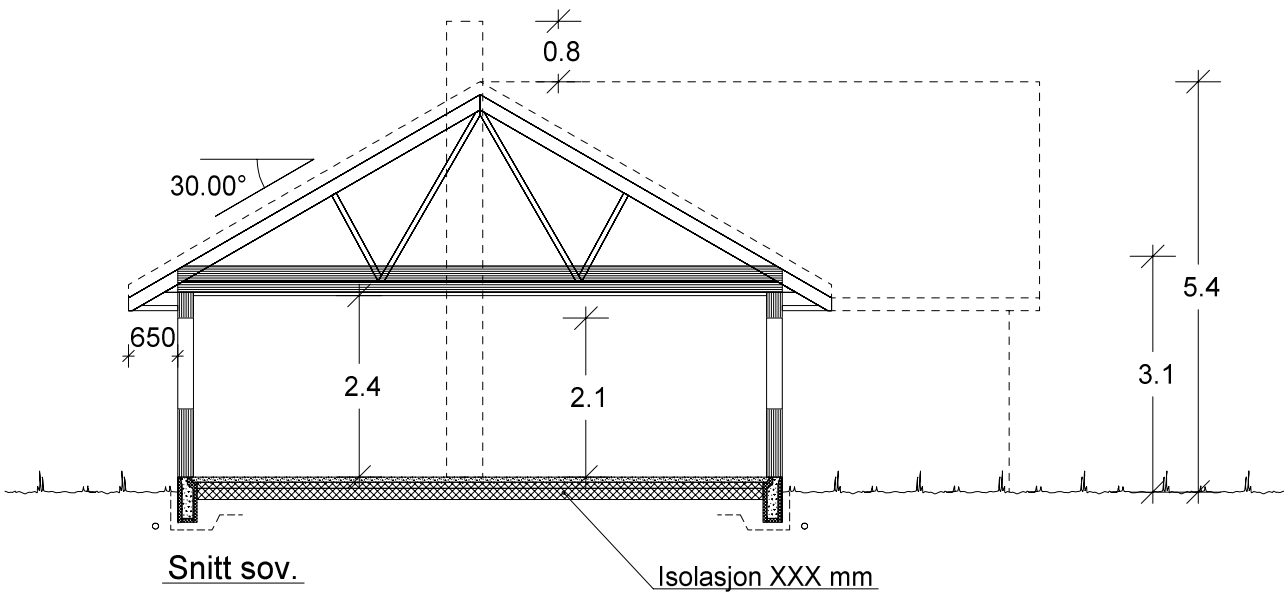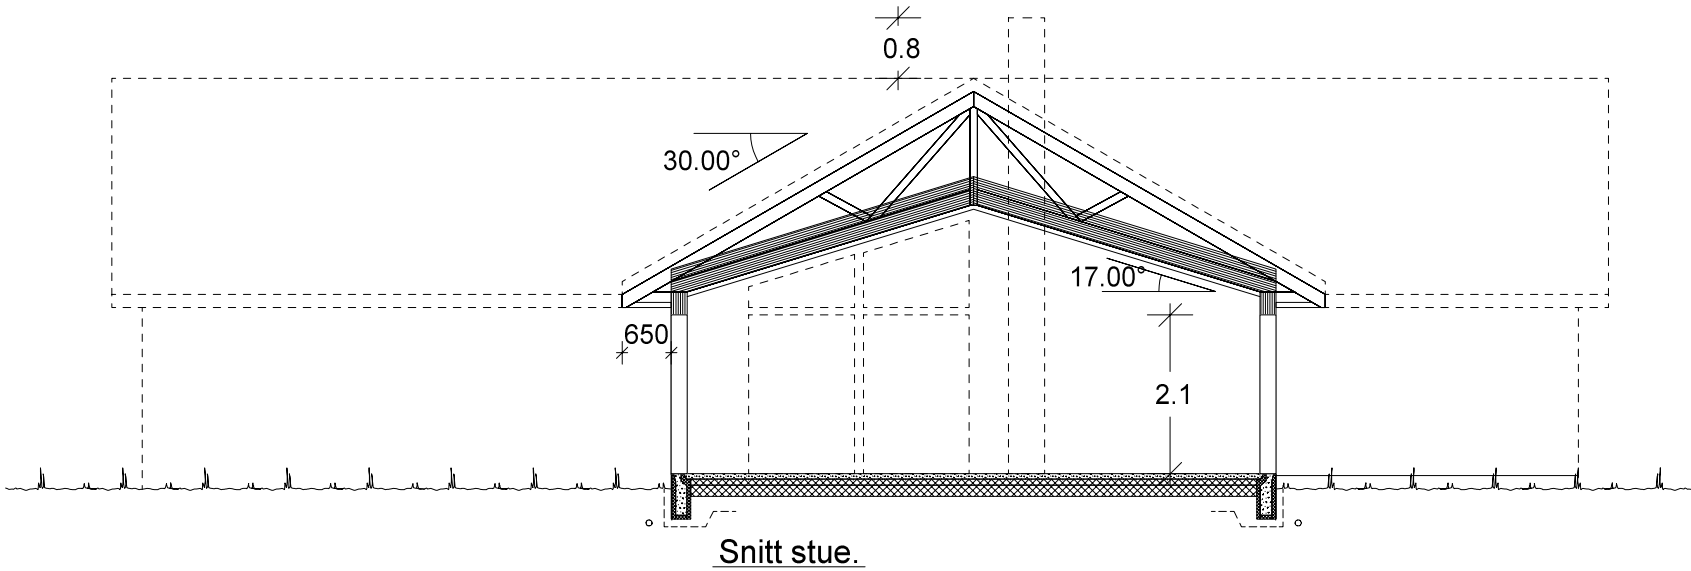

VESTLANDS HUS		Tiltakshaver: <i>May og Arne Magnus Aasen</i>	
		Forhandler: <i>Tradbo AS</i>	
Hustype: Spesial Snitt		DATO 26.02.16 vhh	TRYGGE HJEM
Byggeplassens adresse:		ARKIV NR.:	SKALA 1 : 100
Skjevlingen, 6670 Øydegard, Tingvoll			Tegningsnr. 504
G.nr. 145	Br.nr. 1	Er tegning klarert for bestilling, kontrakt og søkning ?	Prosj.nr. 708v
		Nei	
VESTLANDSHUSGRUPPENS ARKITEKTKONTOR - 6018 ÅLESUND - TLF. 70 17 89 00			
TEGNINGEN MÅ HVERKEN HELT ELLER DELVIS KOPIERES ELLER BENYTTES VED TILTAK SOM VESTLANDSHUS IKKE MEDVIRKER I.			