



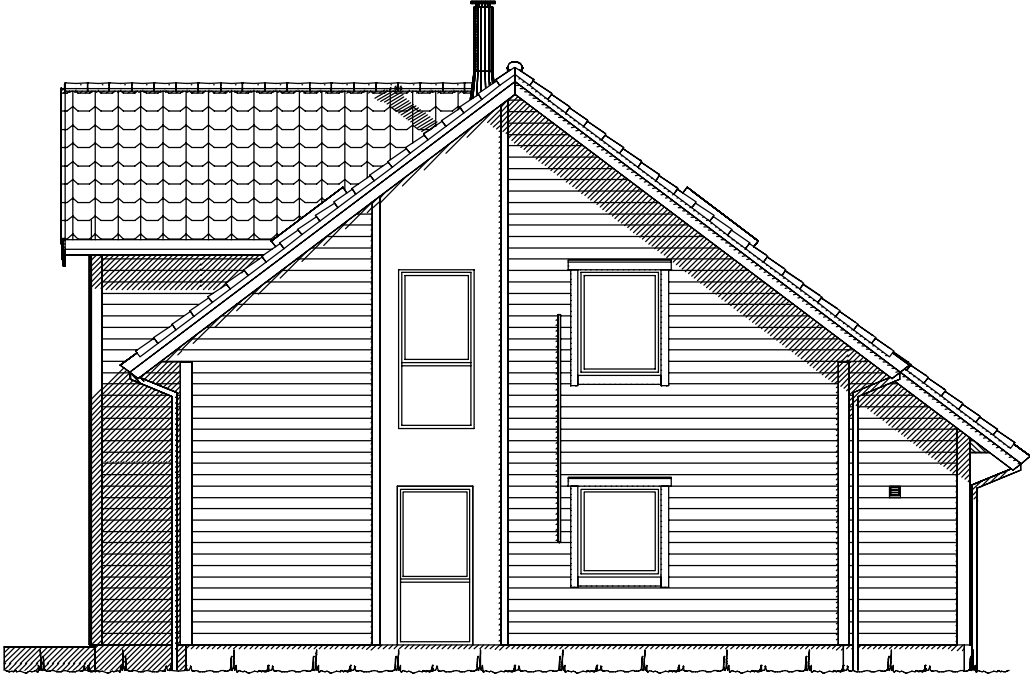

Fasade mot _____.




Fasade mot _____.

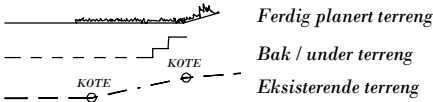


UTFORMING AV TILTAK BEKREFTES FOREVIST:				
Nabo.nr.	G.nr.	Br.nr.	Dato	Sign.
Nabo.nr.	G.nr.	Br.nr.	Dato	Sign.
Nabo.nr.	G.nr.	Br.nr.	Dato	Sign.
Nabo.nr.	G.nr.	Br.nr.	Dato	Sign.


 VESTLANDS HUS		Tiltakshaver: Joachim Skålbones	
		Forhandler: HT BYGG HELLESYLT AS	
Hustype: Spesial		Fasade 1 og 2	
Byggeplassens adresse:		FORMAT:	DATO 10.04.19 KG
Kursetstranda, 6224 Hundeivik		A3	REV.1
G.nr.	Br.nr.	Er tegning klarert for bestilling, kontrakt og søkning ?	REV.2
		Nei	REV.3
VESTLANDSHUSGRUPPENS ARKITEKTKONTOR - 6018 ÅLESUND - TLF. 70 17 89 00		Fase: Forslagstegning	
TEGNINGEN MÅ HVERKEN HELT ELLER DELVIS KOPIERES ELLER BENYTTES VED TILTAK SOM VESTLANDSHUS IKKE MEDVIRKER I.		SKALA 1 : 100	
		Tegningsnr. 501	
		Prosj.nr. 190089	

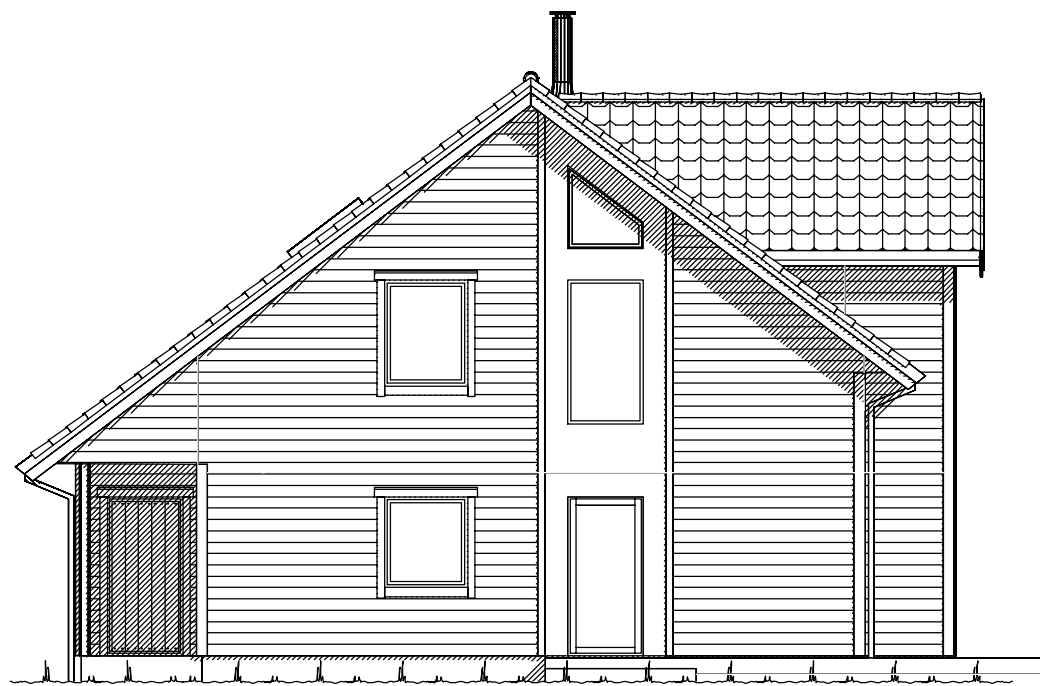

Fasade mot .

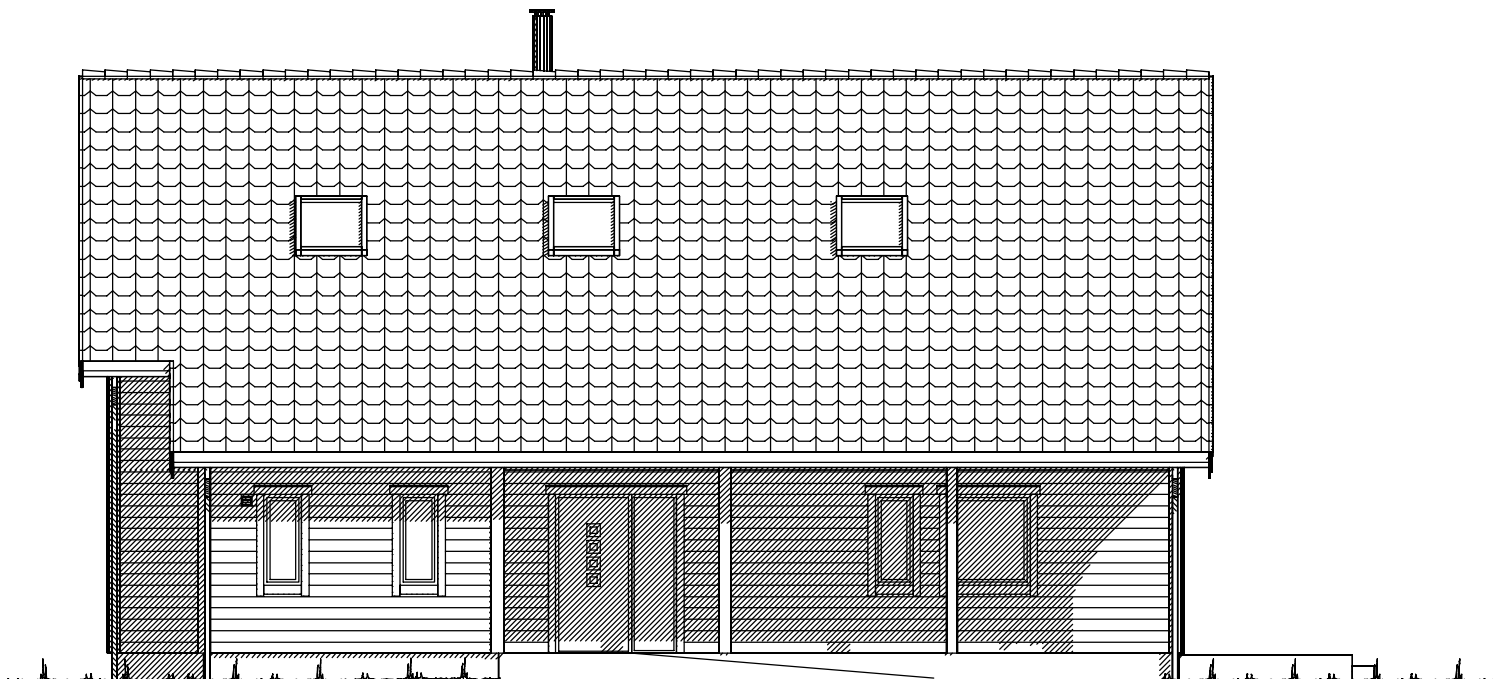


Fasade mot .

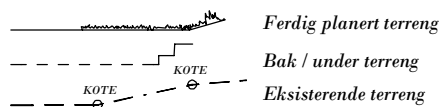


UTFORMING AV TILTAK BEKREFTES FOREVIST:				
Nabo.nr.	G.nr.	Br.nr.	Dato	Sign.
Nabo.nr.	G.nr.	Br.nr.	Dato	Sign.
Nabo.nr.	G.nr.	Br.nr.	Dato	Sign.
Nabo.nr.	G.nr.	Br.nr.	Dato	Sign.

 VESTLANDS HUS		Tiltakshaver: Joachim Skålbones	
		Forhandler: HT BYGG HELLESYLT AS	
Hustype: Spesial		Fasade 3 og 4	
Byggeplassens adresse:		FORMAT:	
Kursetstranda, 6224 Hundeivik		A3	
G.nr.	Br.nr.	Er tegning klarert for bestilling, kontrakt og søkning ?	Nei
VESTLANDSHUSGRUPPENS ARKITEKTKONTOR - 6018 ÅLESUND - TLF. 70 17 89 00			
TEGNINGEN MÅ HVERKEN HELT ELLER DELVIS KOPIERES ELLER BENYTTES VED TILTAK SOM VESTLANDSHUS IKKE MEDVIRKER I.			
		DATO 10.04.19 KG	Fase: Forslagstegning
		REV.1	
		REV.2	SKALA 1 : 100
		REV.3	Tegningsnr. 502
		 DATA DESIGN SYSTEM	Prosj.nr. 190089

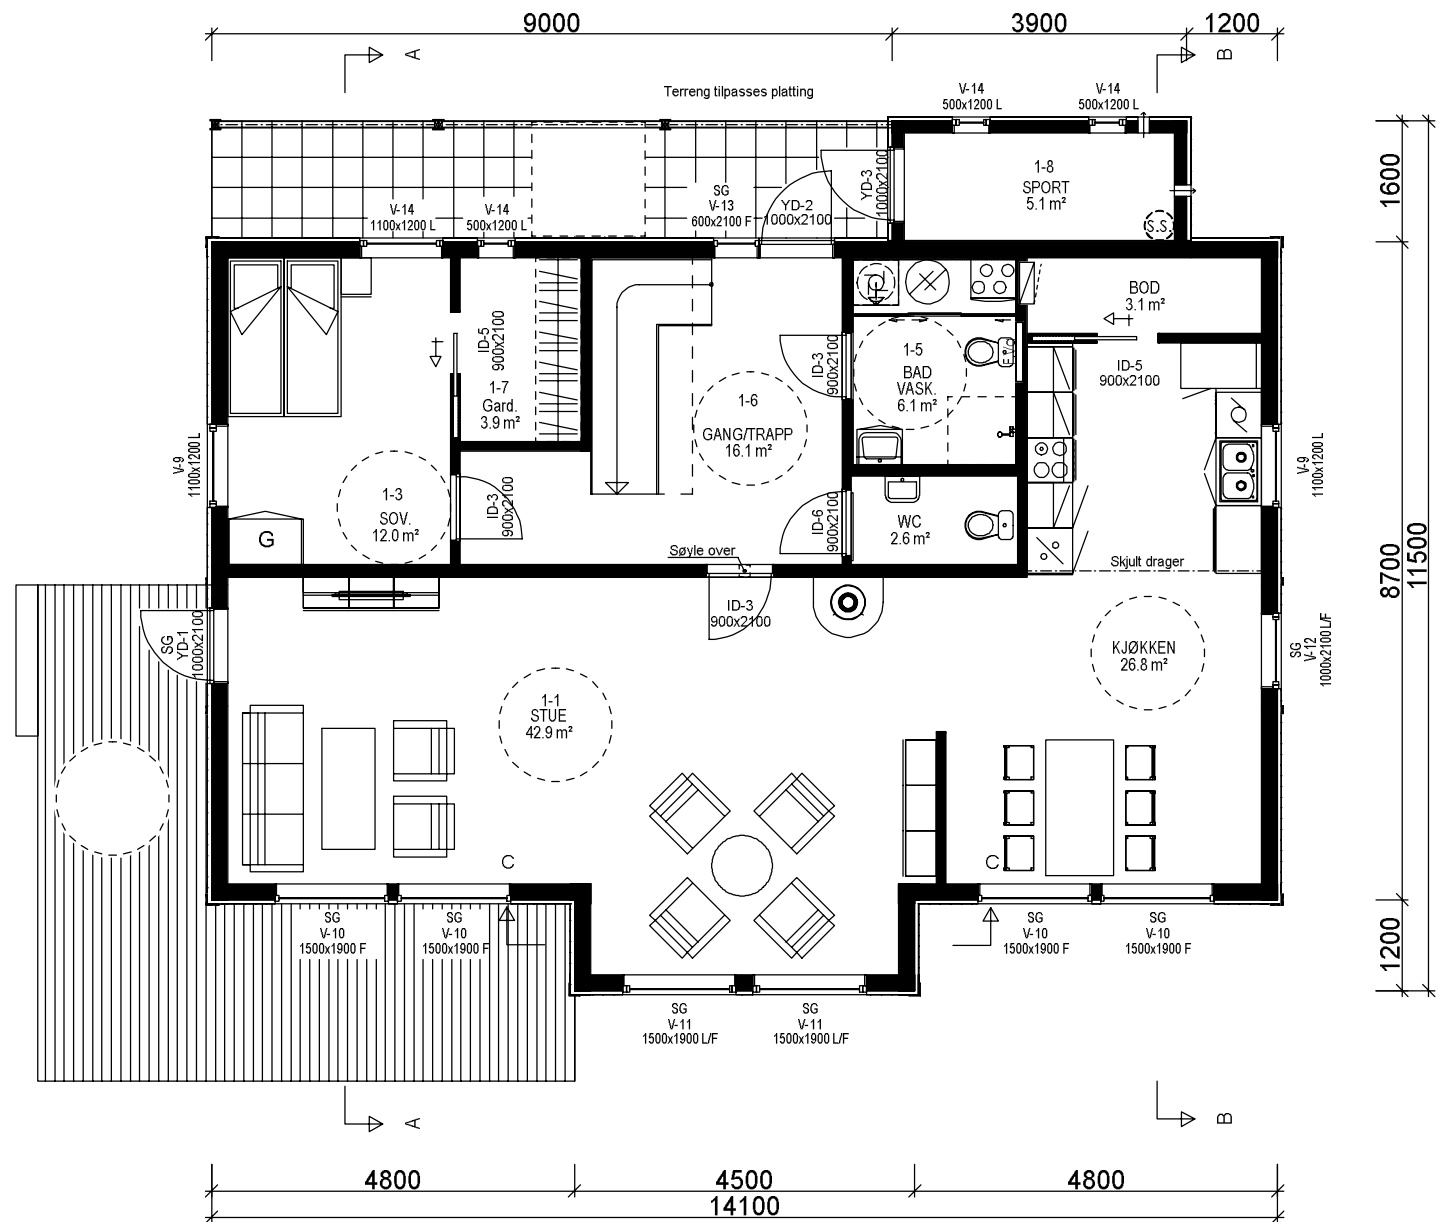

H. ETG. PLAN 1: 118,1 m² + SPORT: 5,1 m² BRA

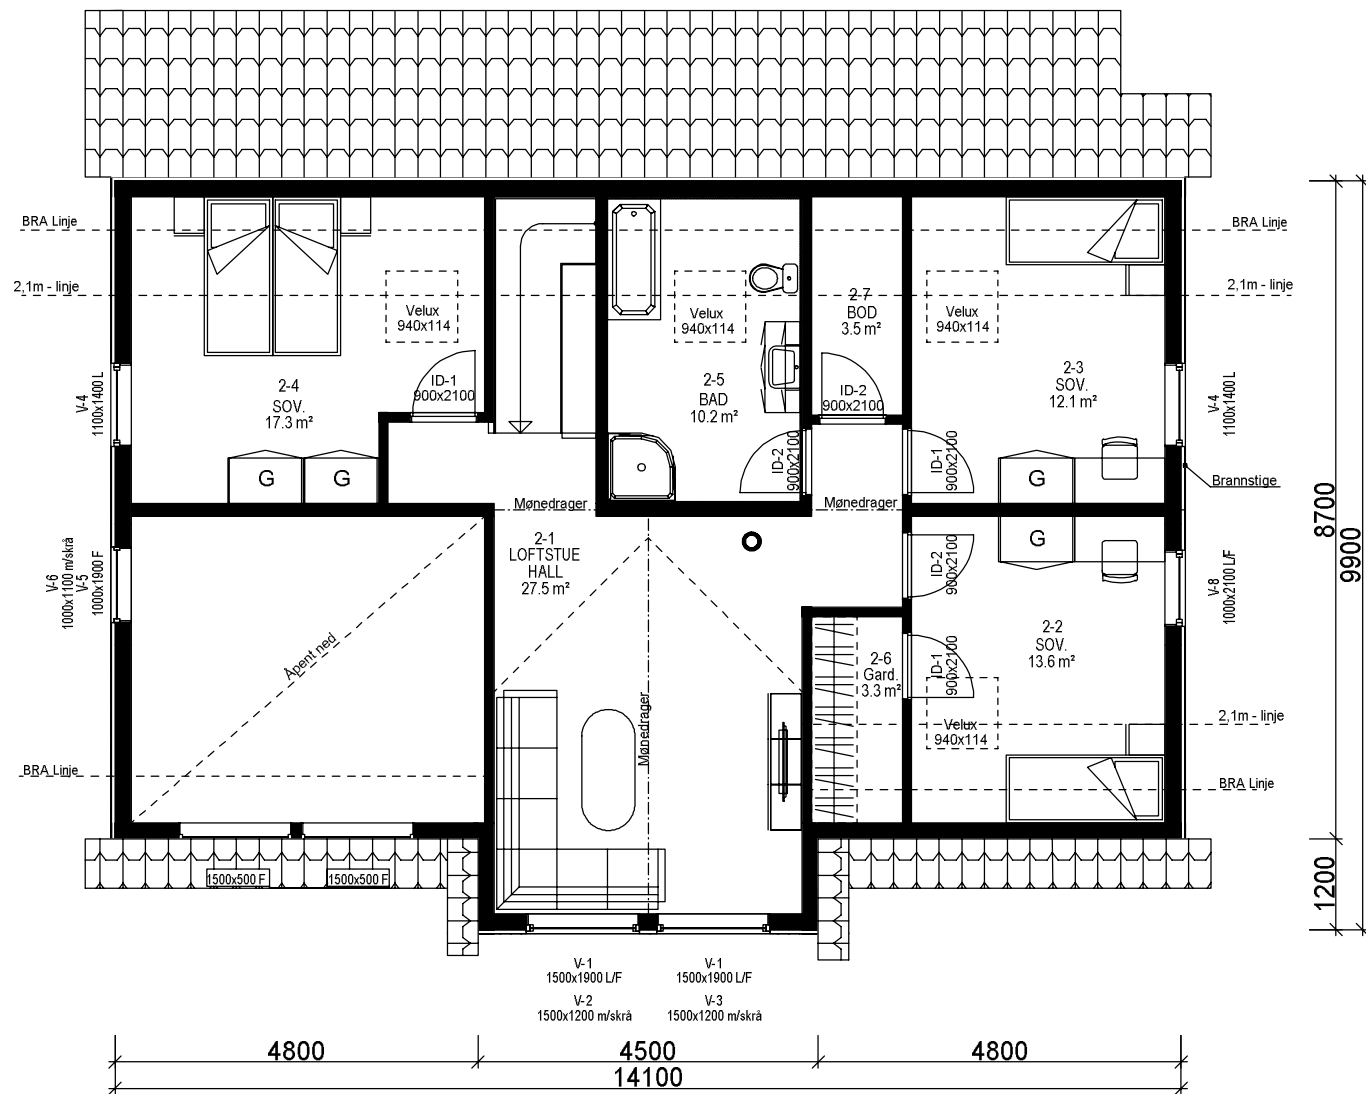

H. ETG. PLAN. 2: 107,1 m² BRA

Bygning i:
Risikoklasse 4
Brannklasse 1

Kanaler fra ventilasjonsanlegg, vil i noen tilfeller medføre ekstra veggtykkelser eller "kassing", som får mindre konsekvenser for romløsninger. Dette kan eventuelt justeres noe før igangsetting av bygget.

NB! Ved innhenting av pristilbud av ytterdører og vindu, må forutsetningen i varmetapsberegningen legges til grunn. Her blir det forutsatt en maksimal, gjennomsnittlig U-verdi til ytterdører og vindu for bygget. Høy prosentandel vindu og dører, har konsekvenser for byggets isolering.

% vindu- og døreareal er beregnet til: %
Gjennomsnittlig U-verdi er her: %




Prosjekteres etter TEK17 - 18.01.18

Bruk av personsikkerhetsglass i vindu, er markert på plan med SG
Utvidet informasjon vedr. vinduer og dører, Se eget dør og vindusskjema.

Bygningens innhold av areal:

Arealberegninger i hht. NS 3940	Bruksareal BRA i m²				P-ROM Primære rom
	Pr etasje	Utvendig bod/garasje	Åpent overbygget areal og carport	Sum BRA	
H. etg. plan	118.1	5.1	12.8	136.0	114.5
2. etg. plan	107.1	0.0	0.0	107.1	103.3
SUM :	225.2	5.1	12.8	243.1	217.8
BYA :	130.5	6.4	6.4	143.3	
Grunnflate/fotavtrykk :	134.3				

		Tiltakshaver: Joachim Skålbones	
VESTLANDS HUS		Forhandler: HT BYGG HELLESYLT AS	
Hustype: Spesial		Plan	
Byggeplassens adresse:		FORMAT:	
Kursetstranda, 6224 Hundeivik		A3	
G.nr.	Br.nr.	Er tegning klarert for bestilling, kontrakt og søkning ?	
		Nei	
		 DATA DESIGN SYSTEM	
		Fase: Forslagstegning	
		SKALA 1 : 100	
		Tegningsnr. 503	
		Prosj.nr. 190089	
VESTLANDSHUSGRUPPENS ARKITEKTKONTOR - 6018 ÅLESUND - TLF. 70 17 89 00			
TEGNINGEN MÅ HVERKEN HELT ELLER DELVIS KOPIERES ELLER BENYTTES VED TILTAK SOM VESTLANDSHUS IKKE MEDVIRKER I.			

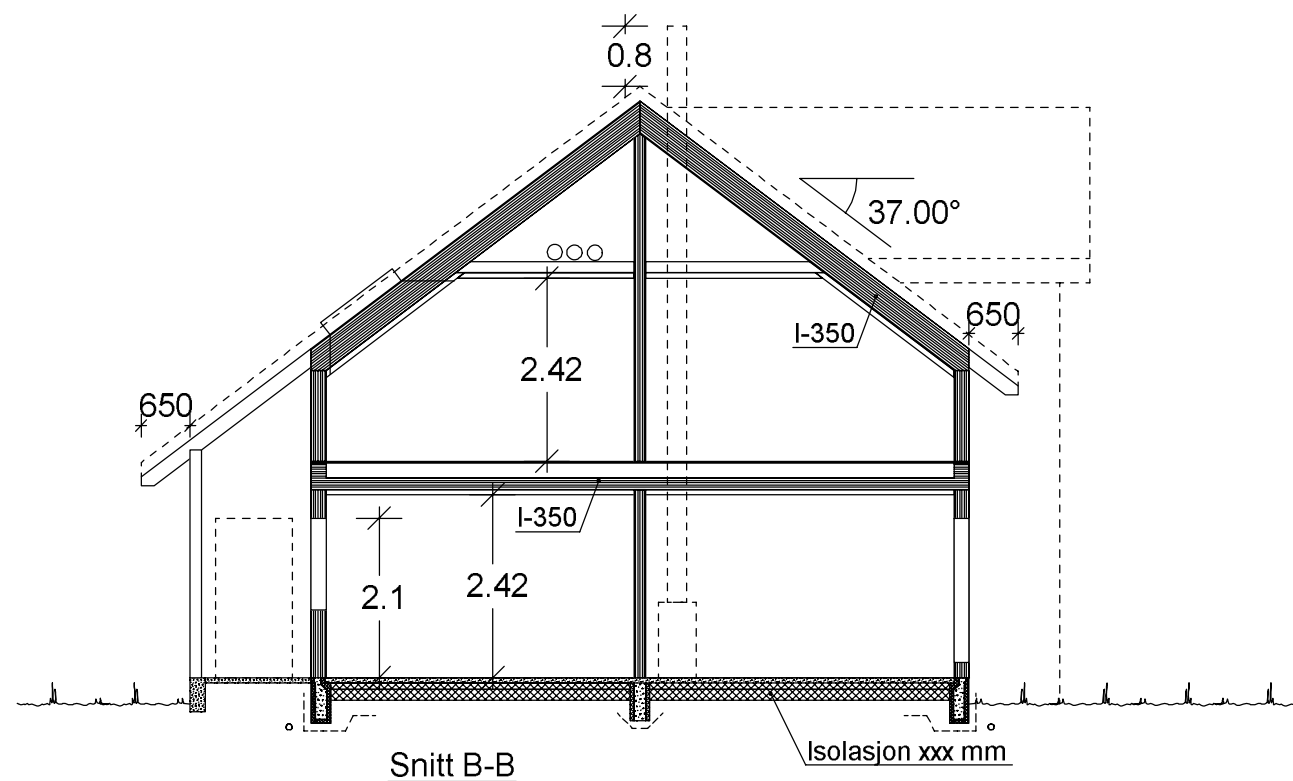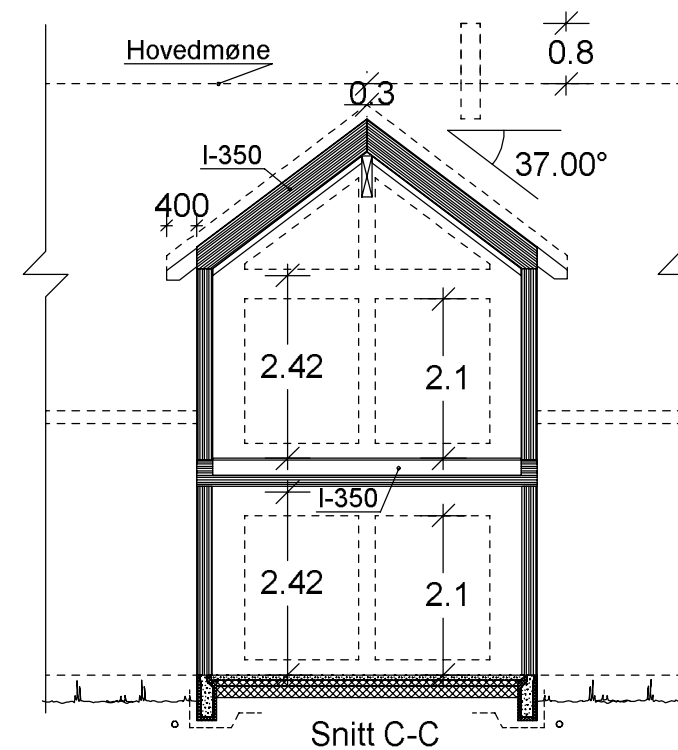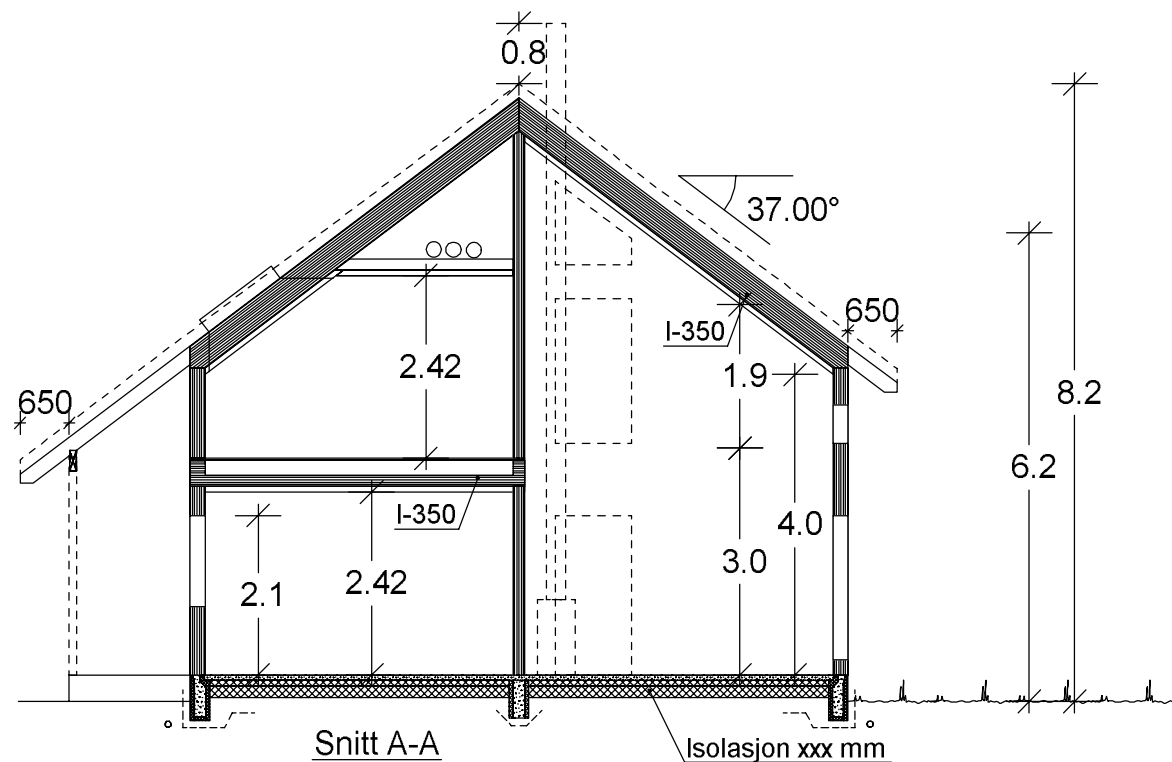

VESTLANDS HUS		Tiltakshaver: Joachim Skålbones	
		Forhandler: HT BYGG HELLESYLT AS	
Hustype: Spesial		Snitt	
Byggeplassens adresse:		FORMAT:	DATO 10.04.19 KG
Kursetstranda, 6224 Hundeivik		A3	REV.1
G.nr.	Br.nr.	Er tegning klarert for bestilling, kontrakt og søkning ?	REV.2
		Nei	REV.3
VESTLANDSHUSGRUPPENS ARKITEKTKONTOR - 6018 ÅLESUND - TLF. 70 17 89 00		DATA DESIGN SYSTEM	Fase: Forslagstegning
TEGNINGEN MÅ HVERKEN HELT ELLER DELVIS KOPIERES ELLER BENYTTES VED TILTAK SOM VESTLANDSHUS IKKE MEDVIRKER I.			SKALA 1 : 100
			Tegningsnr. 504
			Prosj.nr. 190089