

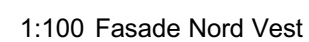


TEGNINGEN MÅ HVERKEN HEI TIL, ER DELVIS KOPIERES ELLER BENYTTES VED TILTAK SOM VESTLANDSHUS IKKE MEDVIRKER I

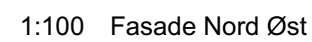

TEGNINGEN MÅ HVERKEN HEI T ELL ER DELVIS KOPIERES ELL ER BENYTTES VED TIL TAK SOM VESTLANDSHUS IKKE MEDVIRKER I

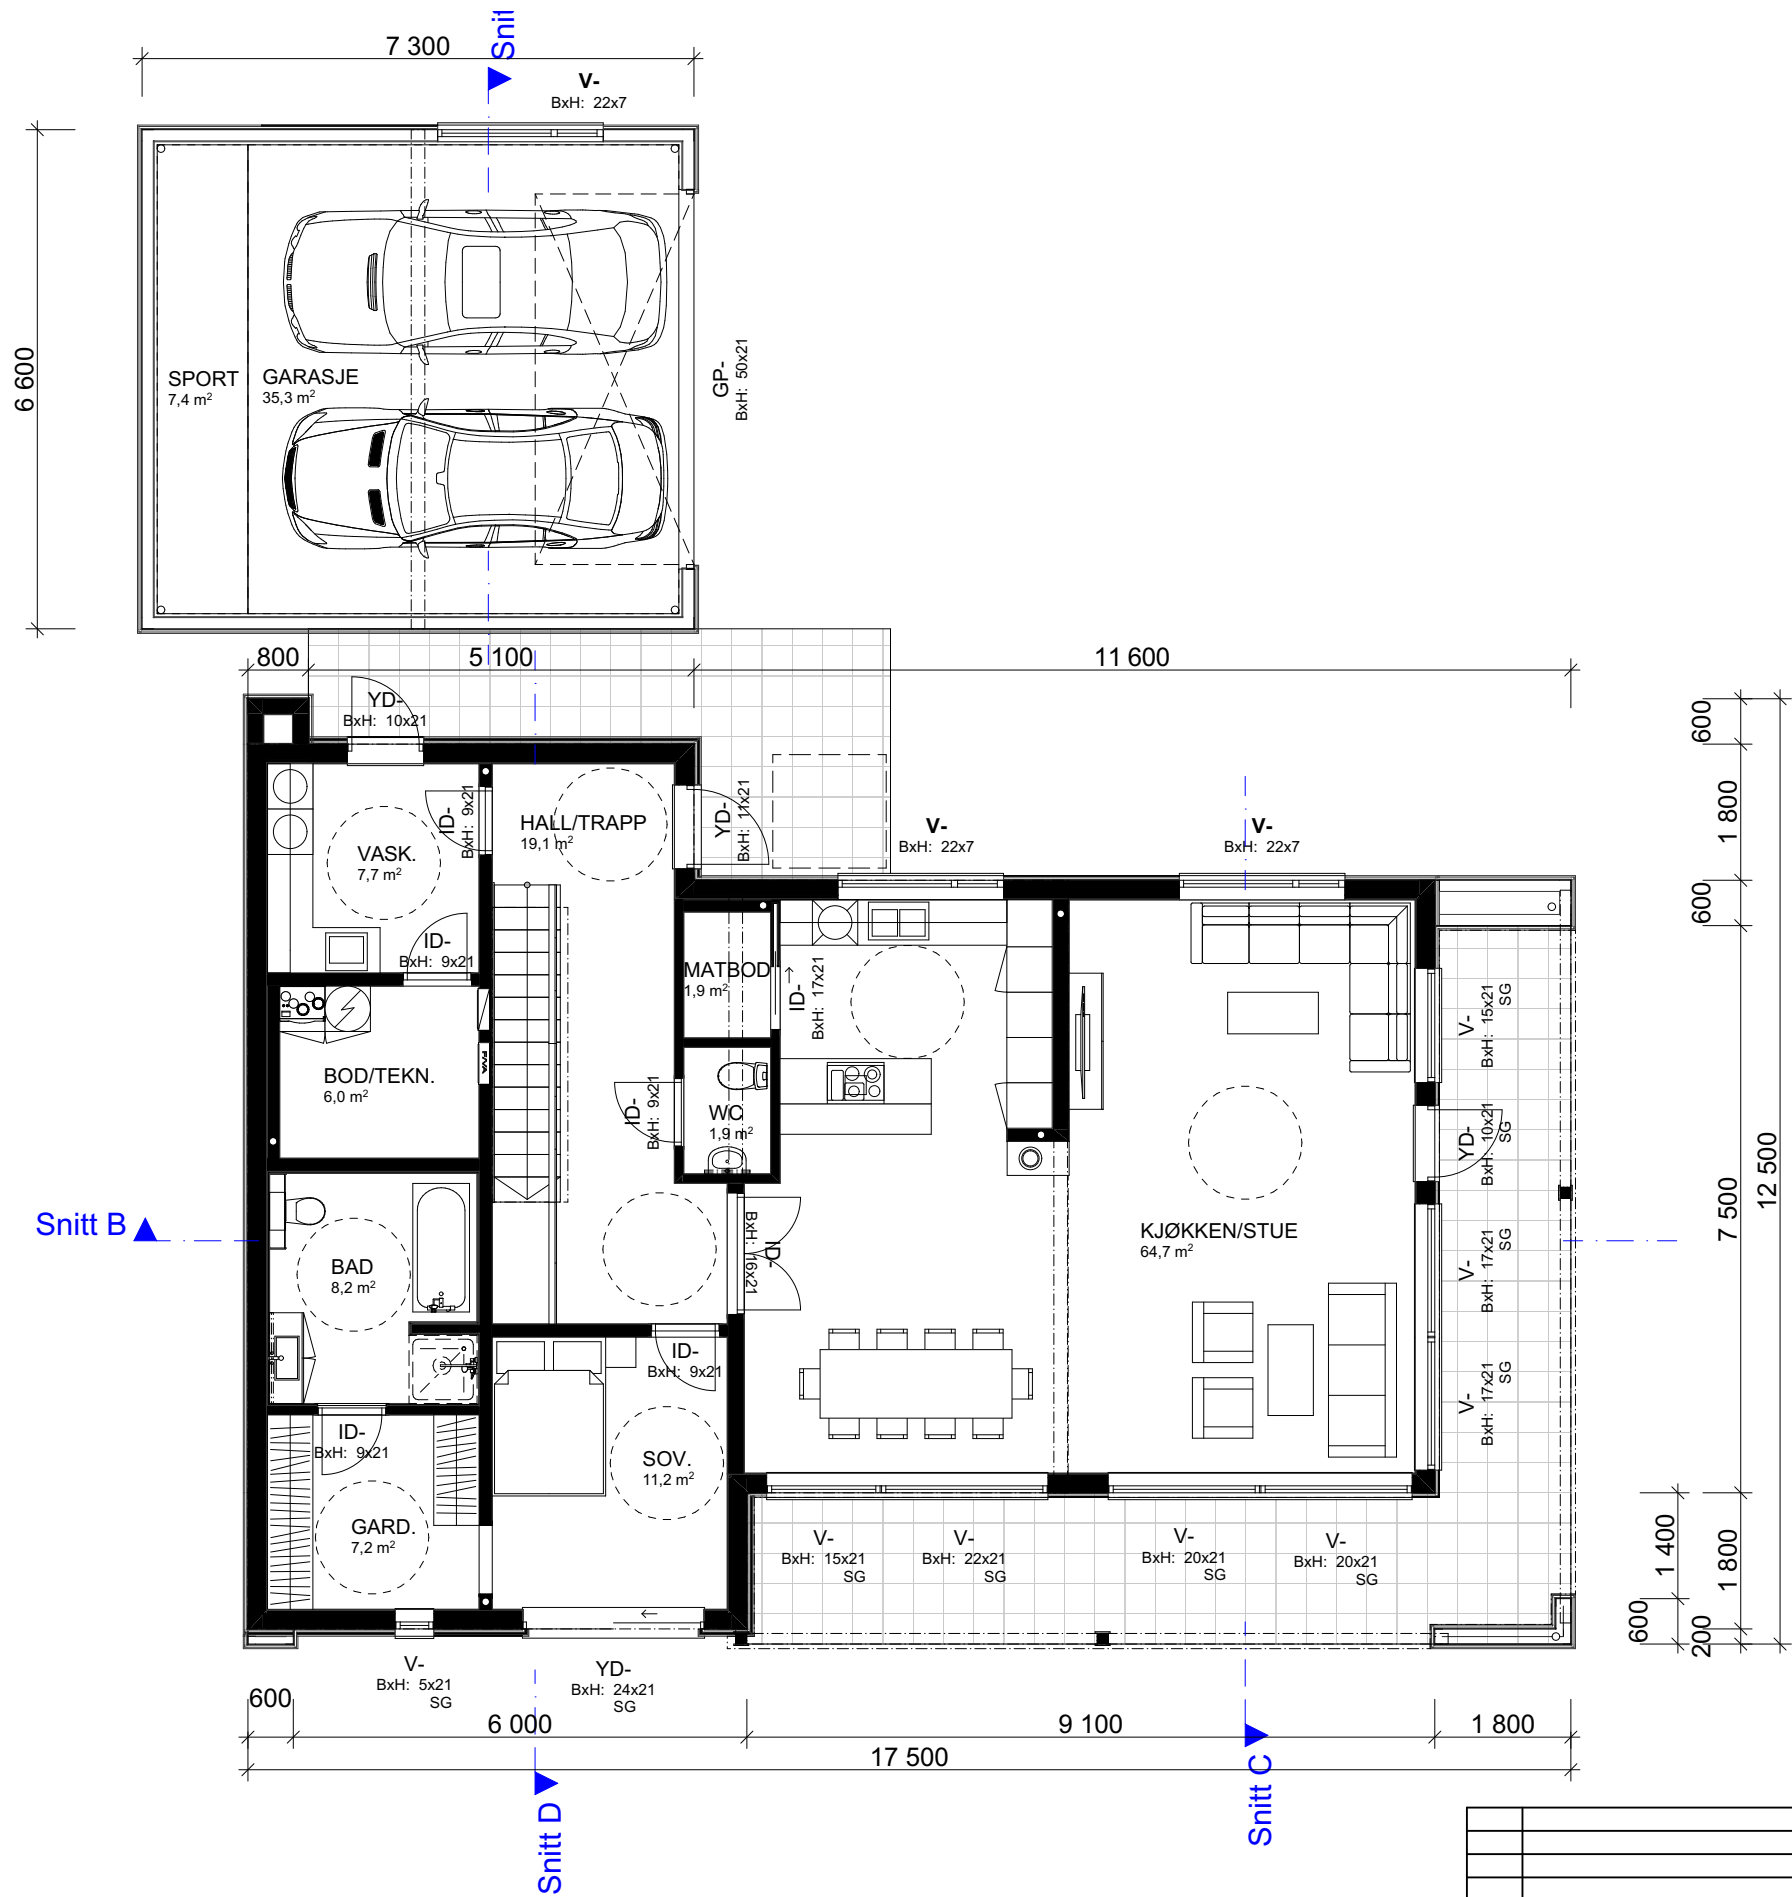

1:100 H. Etasje

Arealberegninger iht. NS-3940		
BRA		
	H-etg OA	30,9
	H-etg	135,7
	Garasje	43,0
	2-etg OA	18,5
	2-etg	99,0
		327,1 m²
P-ROM		
	H-etg	125,2
	2-etg	99,0
		224,2 m²
BYA		
	Overbygd	35,4
	Garasje	49,9
	Bygningskropp	155,6
		240,8 m²
BTA		
	Garasje	49,9
		49,9 m²

	</
--	--	----

[illegible]