

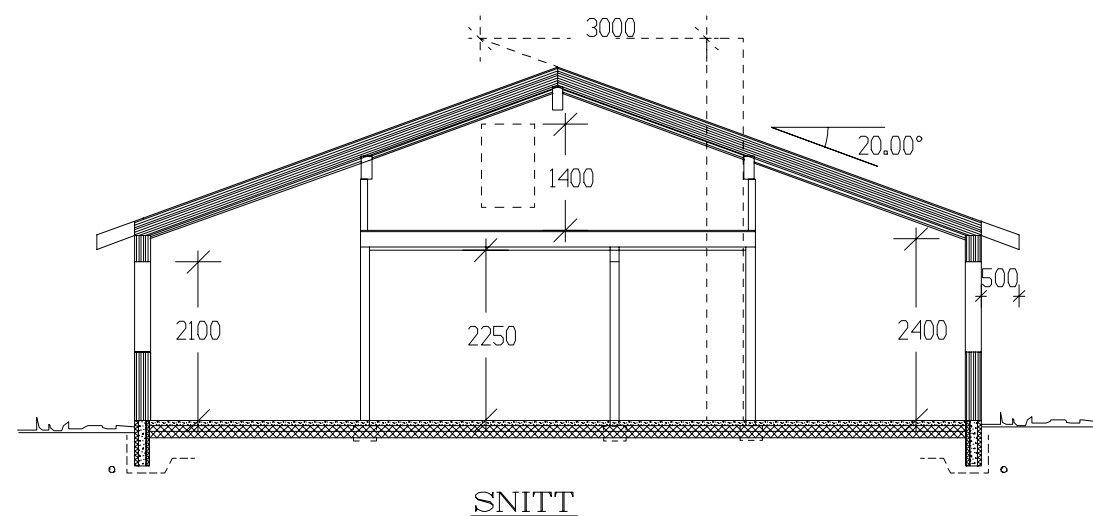


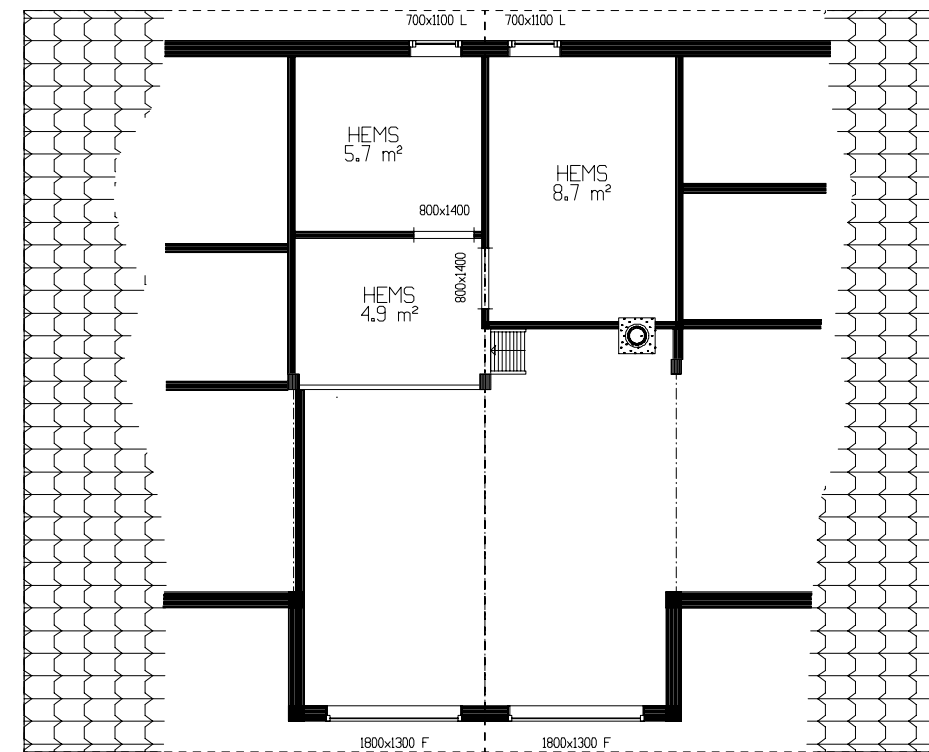

Arealberegninger i hht. NS 3940	Bruksareal BRA i m²	
	Pr etasje	Sum BRA
H. etg. plan	82.0	82.0
SUM :	82.0	82.0
BYA :	100.8	100.8
Grunnflate/ fotavtrykk :	90.7	

Tiltakshaver: Ann-Helen S. og Fredrik Gabrielsen					 VestlandsHus	
Leverandør: Andersland Bygg AS						
Fritidsbolig: Stord			PLAN - SNITT			DATO 21.12.06 sk
Byggeplassens adresse: Espevik, 5694 Onarheim, Tysnes			ARKIV NR.			REV.1 30.06.10 hd
						REV.2
G.nr. 167			Br.nr. 25		REV.3	
ER TEGNING KONTROLLERT I H.T. SJEKKLISTER ?			Nei		SKALA 1 : 100	
					 DATA DESIGN SYSTEM	
TRYGGE HJEM					Tegningsnr. 501	
VestlandsHusgruppens arkitektkontor - 6018 Alesund - Tlf. 70 17 89 00					Prosj.nr. 058h	
TEGNINGEN MÅ HVERKEN HELT ELLER DELVIS KOPIERES ELLER BENYTTES VED TILTAK SOM VESTLANDSHUS IKKE MEDVIRKER I.						

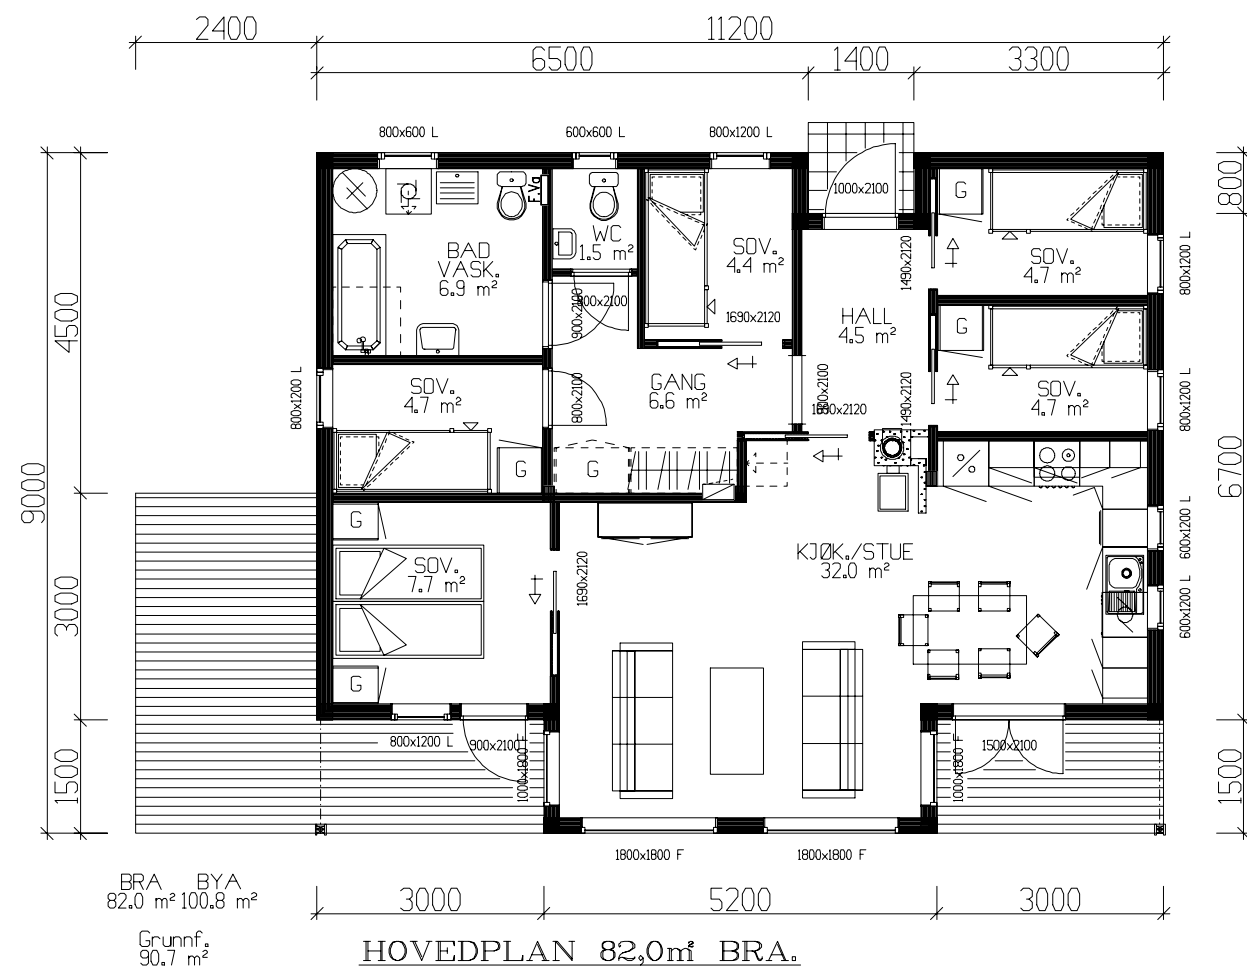


VestlandsHus

TRYGGE HJEM

Tegningsnr. 501

Prosj.nr. 058h

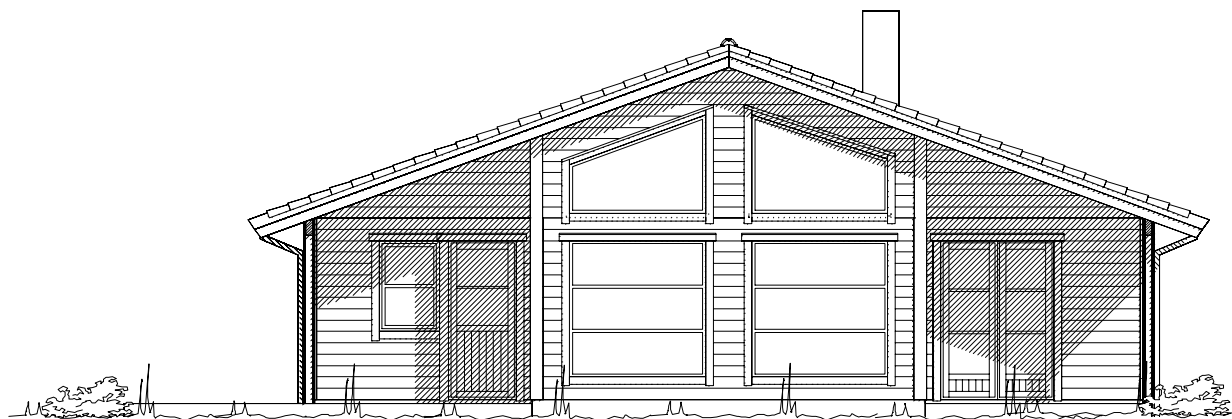


Fasade mot _____.






Fasade mot _____.



Fasade mot _____.

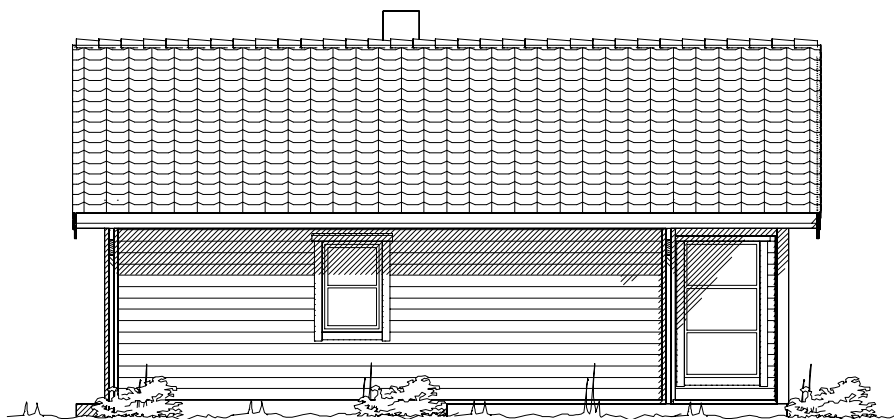

Fasade mot _____.

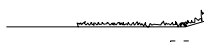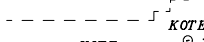  Ferdig planert terreng
 Bak / under terreng
 Eksisterende terreng

UTFORMING AV TILTAK BEKREFTES FOREVIST:				
Nabo.nr.	G.nr.	Br.nr.	Dato	Sign.
Nabo.nr.	G.nr.	Br.nr.	Dato	Sign.
Nabo.nr.	G.nr.	Br.nr.	Dato	Sign.
Nabo.nr.	G.nr.	Br.nr.	Dato	Sign.

Tiltakshaver: Ann–Helen S. og Fredrik Gabrielsen					 VestlandsHus	
Leverandør: Andersland Bygg AS						
Fritidsbolig: Stord			FASADER		DATO	21.12.06 sk
Byggeplassens adresse: Espevik, 5694 Onarheim, Tysnes			ARKIV NR.		REV.1	30.06.10 hd
					REV.2	
G.nr. 167 Br.nr. 25			ER TEGNING KONTROLLERT I H.T. SJEKKLISTER ?		REV.3	
					SKALA 1 : 100	
			Nei		 DATA DESIGN SYSTEM	
TRYGGE HJEM						
					Tegningsnr. 502	
					Prosj.nr. 058h	
VestlandsHusgruppens arkitektkontor – 6018 Alesund – Tlf. 70 17 89 00						
TEGNINGEN MÅ HVERKEN HELT ELLER DELVIS KOPIERES ELLER BENYTTES VED TILTAK SOM VESTLANDSHUS IKKE MEDVIRKER I.						