

Prosjekttegninger

Tiltakshaver : Kristine - og Eirik Mjelde Solevåg
Gårds- og bruksnummer : 50/276

Forhandler : HT Bygg AS

01	hhg
Rev.	Sign.



Tegningene leveres av :


VESTLANDS HUS
Arkitekter



1:100 Fasade Sør



1:100 Fasade Øst

01	hhg
Rev.	Sign.




1:100 Fasade Nord




1:100 Fasade Vest

01	hhg
Rev.	Sign.

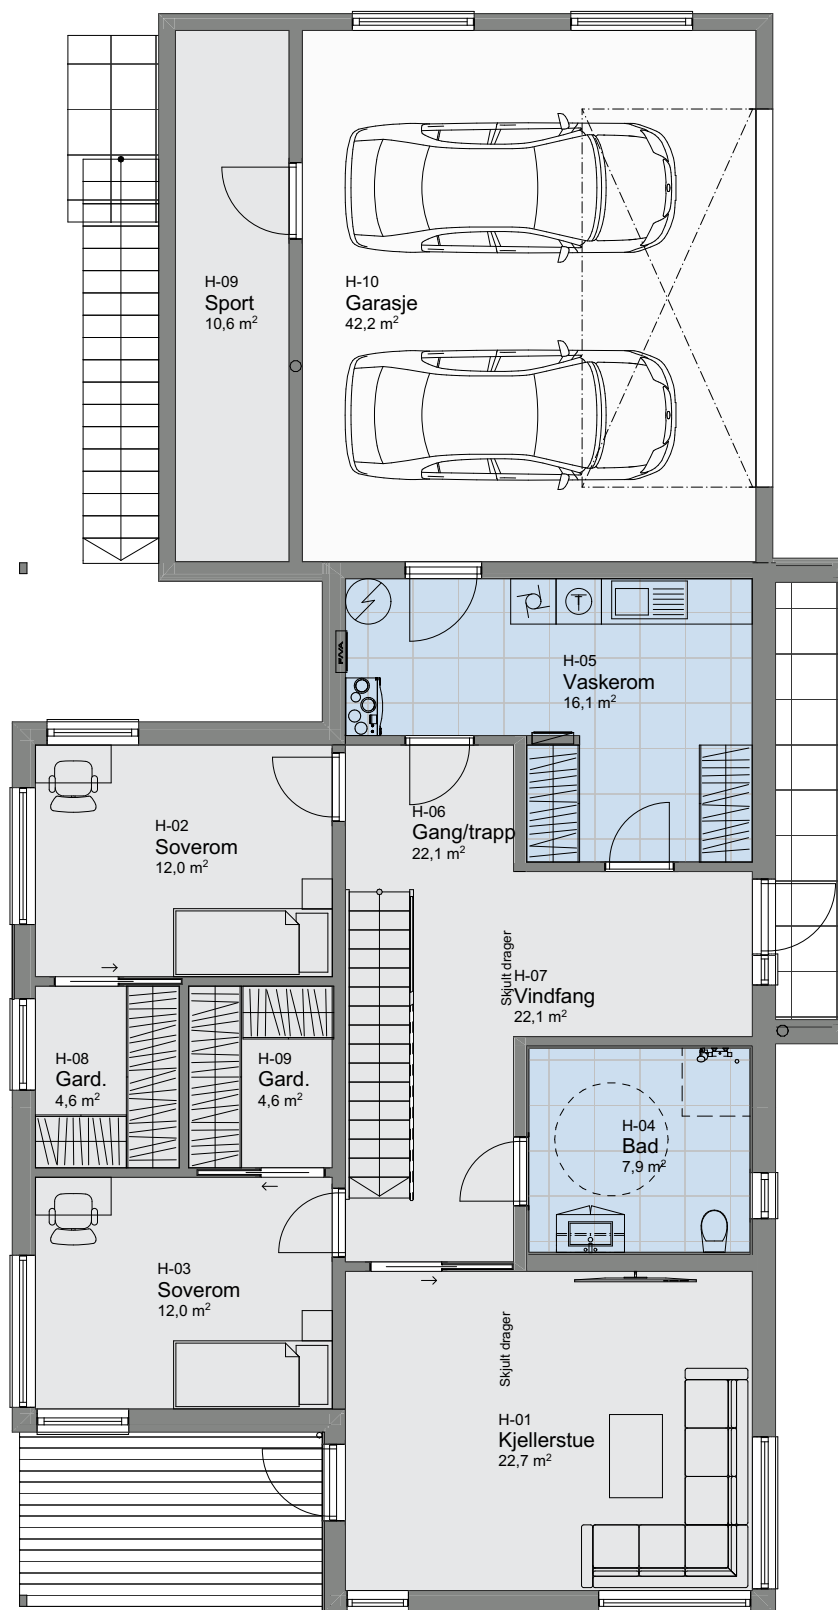

1:100 H. etasje

01	hhg
Rev.	Sign.

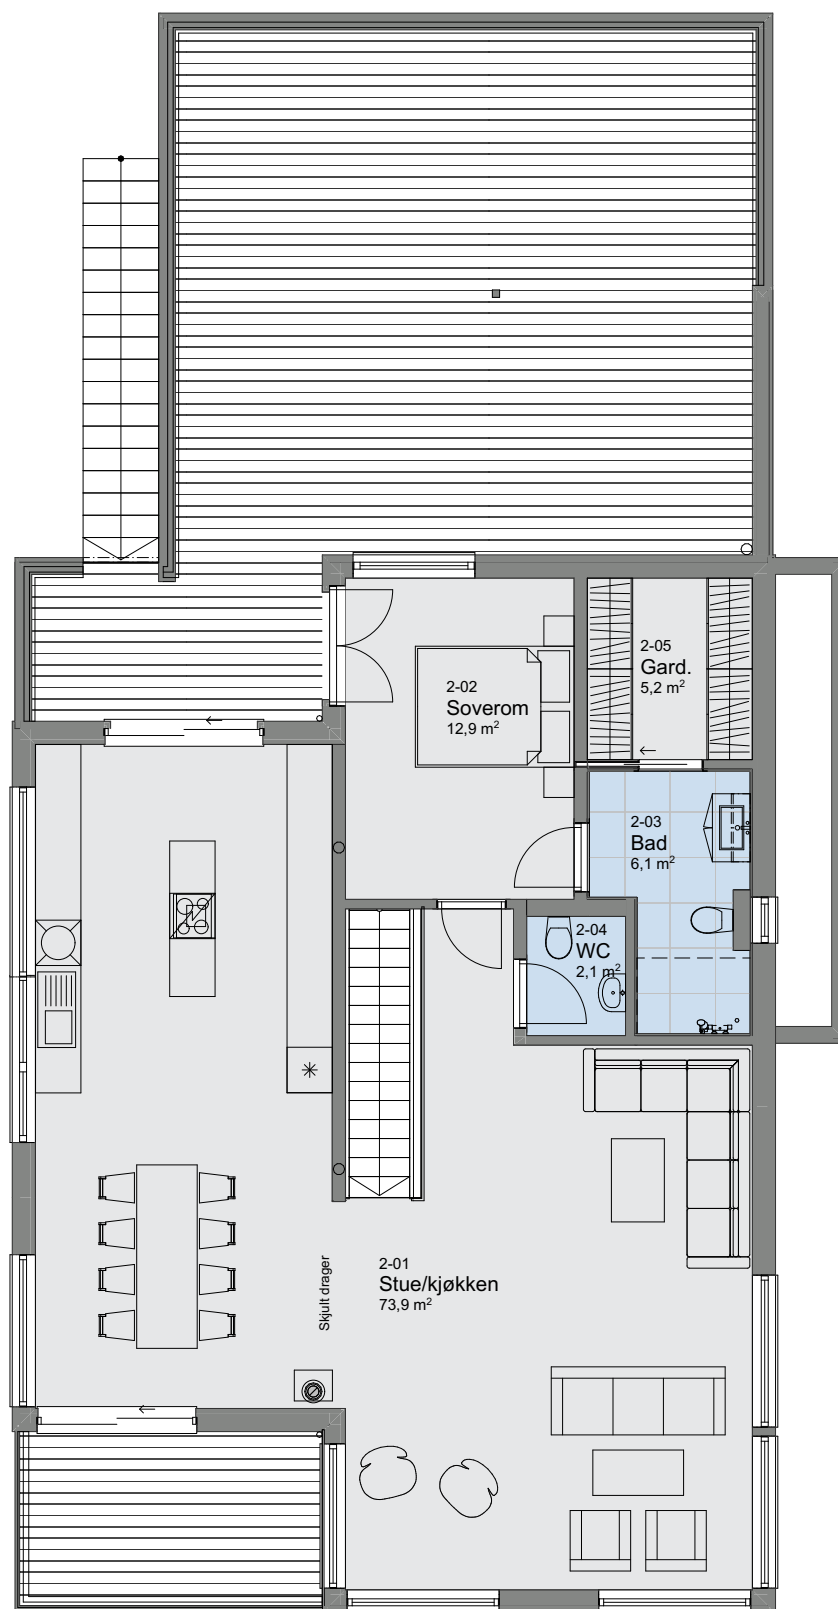

1:100 2. etasje

01	hhg
Rev.	Sign.

01	hhg
Rev.	Sign.

Tiltakshaver Kristine - og Eirik Mjelde Solevåg
Forhandler HT Bygg AS
Åsemulvegen 31, 6018 Ålesund

Tegningsnr.: 606
Gnr./Bnr.: 50/276
Prosjektnr.: 220009
Dato: 28.01.2022

VESTLANDSHUS ARKITEKTER AS - 6018 ÅLESUND - TLF 70178900
TEGNINGEN MÅ HVERKEN HELT ELLER DELVIS KOPIERES ELLER BENYTTES VED TILTAK SOM VESTLANDSHUS IKKE MEDVIRKER I



01	hhg
Rev.	Sign.

Tiltakshaver Kristine - og Eirik Mjelde Solevåg
Forhandler HT Bygg AS
Åsemulvegen 31, 6018 Ålesund

Tegningsnr.: 607
Gnr./Bnr.: 50/276
Prosjektnr.: 220009
Dato: 28.01.2022

VESTLANDSHUS ARKITEKTER AS - 6018 ÅLESUND - TLF 70178900
TEGNINGEN MÅ HVERKEN HELT ELLER DELVIS KOPIERES ELLER BENYTTES VED TILTAK SOM VESTLANDSHUS IKKE MEDVIRKER I

