


	</
--	--	----



					 VESTLANDS HUS Arkitekter Tiltakshaver: Olav Sæter Forhandler: Bekkevold Entreprenør AS Adresse: Vardeveien 22C, Oslo Hustype : SpesialGnr./Bnr: 149/205Tegningsnr: 502 Tiltak : EneboligFormat: A3 Type tegning : Fasade Vest, Fasade NordSkala: 1:100 Fase : ForslagstegningArkitekt: kg Er tegninger klart for bestilling, kontrakt og søknad? Nei Brannklasse: 1Dato: 20.05.21 Risikoklasse: 4Prosjektnr: 210081 VESTLANDSHUS ARKITEKTER AS - 6018 ÅLESUND - TLF 70178900 TEGNINGEN MÅ HVERKEN HELT ELLER DELVIS KOPIERES ELLER BENYTTES VED TILTAK SOM VESTLANDSHUS IKKE MEDVIRKER PÅ
Rev.	Beskrivelse	Dato	Sign.	Kontr.	

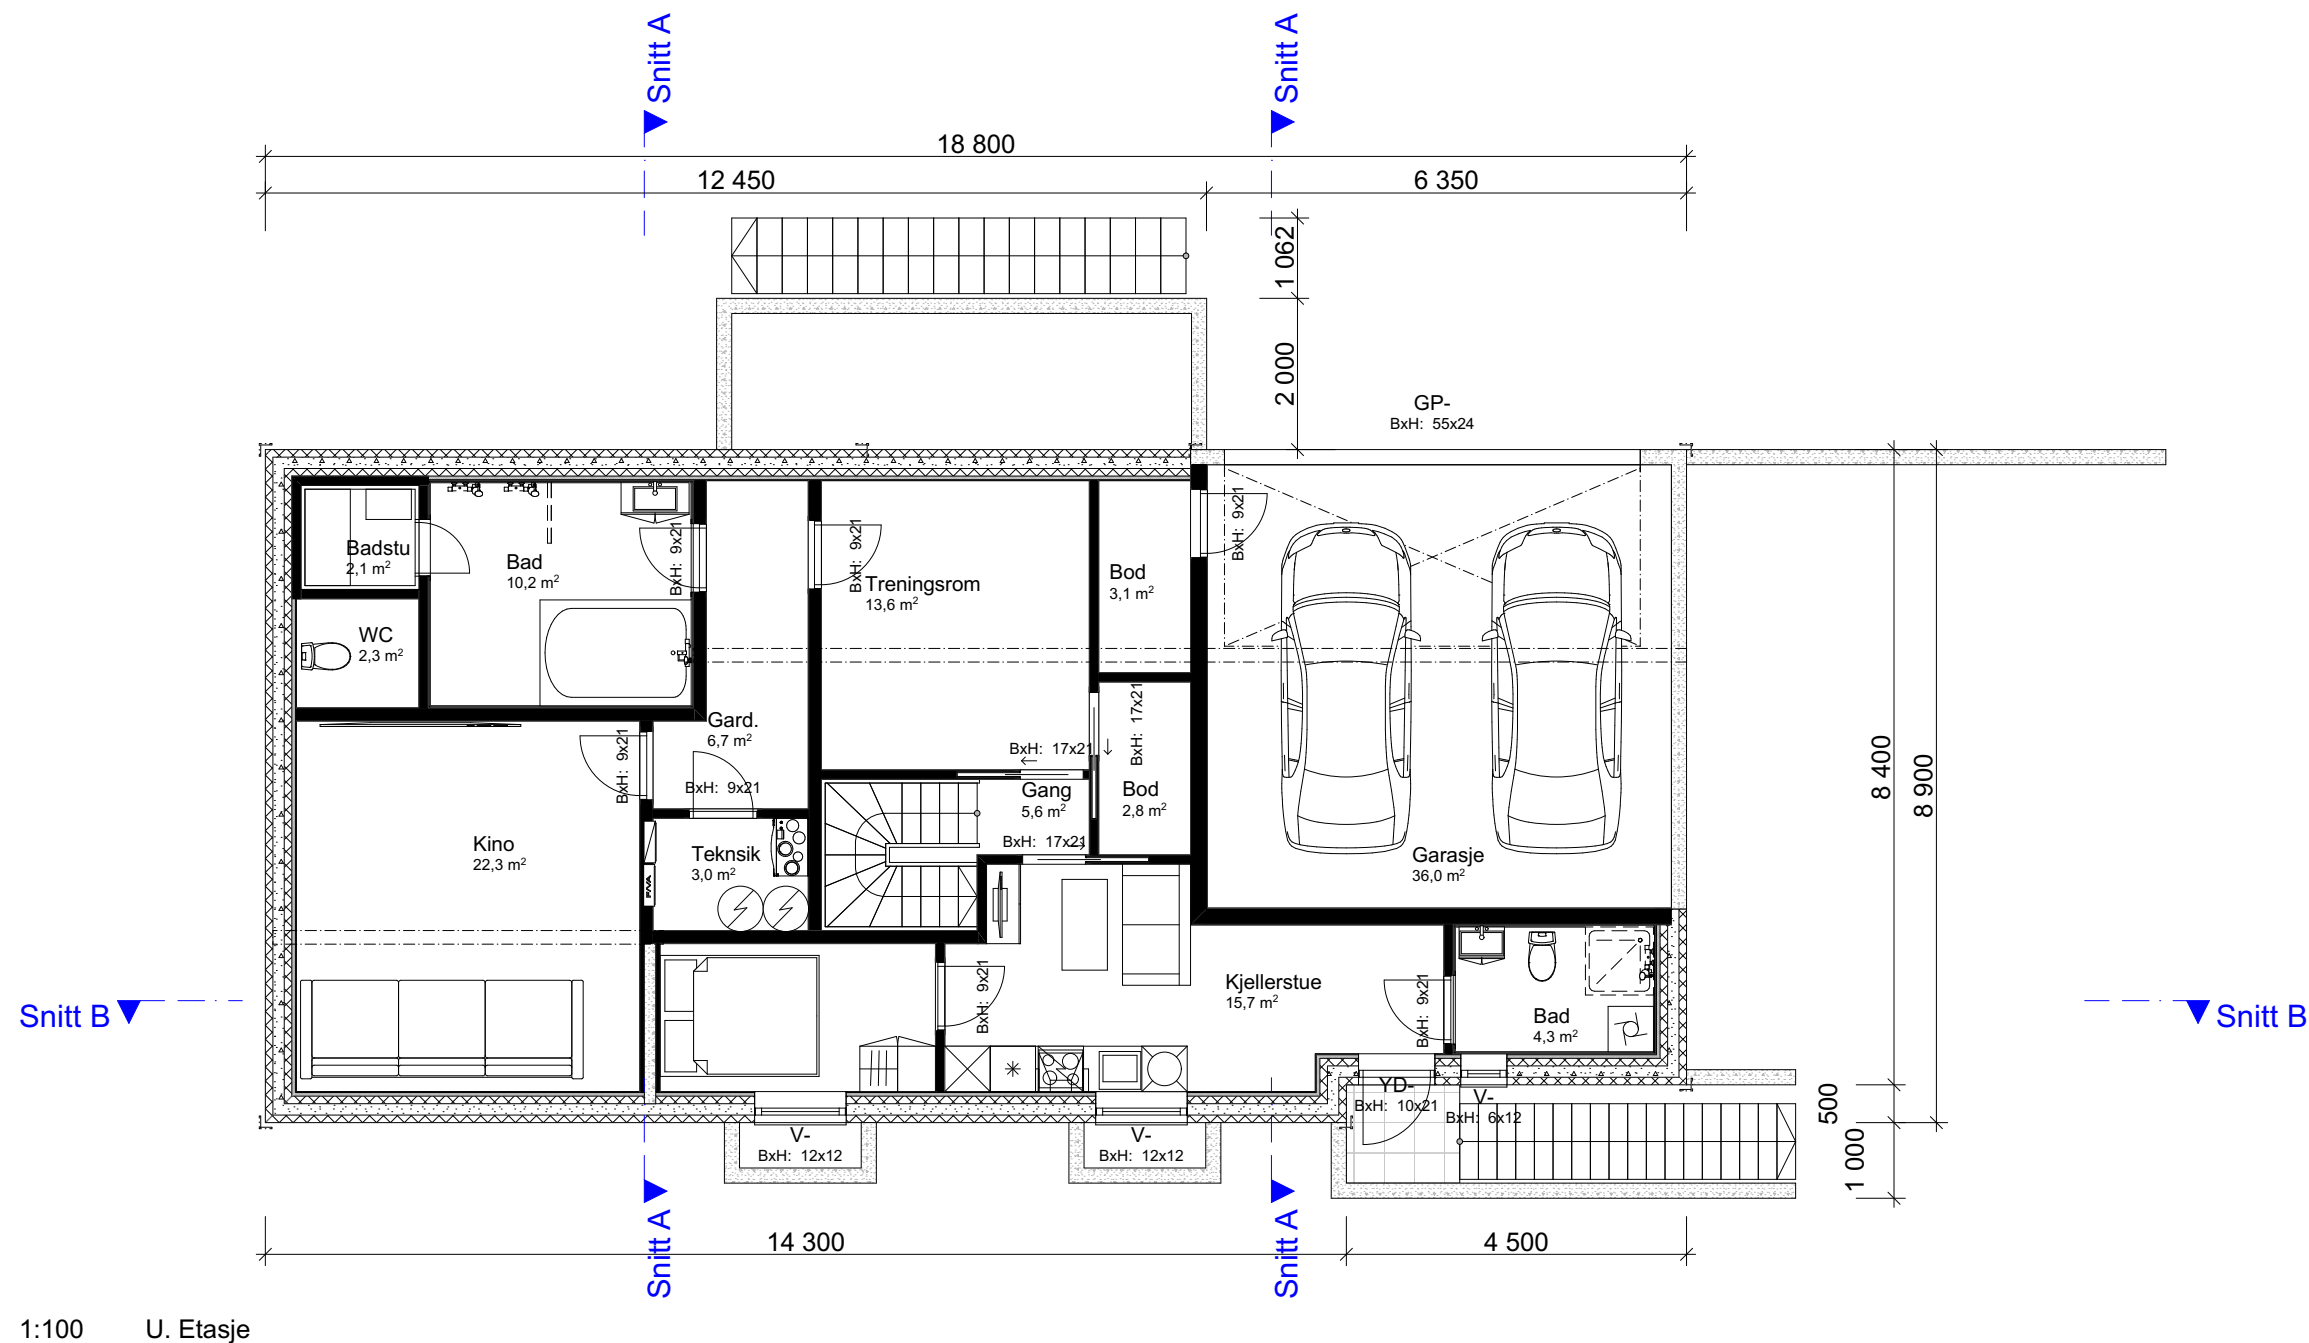

1:100 U. Etasje

Arealberegninger iht. NS-3940		
BRA		
U.etg	145,5	
Overbygd areal	21,9	
H.etg	149,7	
2.etg	131,7	
	448,7 m²	
BYA		
Overbygd areal	3,4	
Bolig	165,0	
	168,5 m²	
P-ROM		
U.etg	106,9	
H.etg	149,7	
2.etg	131,7	
	388,2 m²	
BTA		
Garasje	39,9	
	39,9 m²	

				Tiltakshaver:	
				Olav Sæter	
				Forhandler:	
				Bekkevold Entreprenør AS	
				Adresse:	
				Vardeveien 22C, Oslo	
				Gnr./Bnr:	149/205
				Tegningsnr:	503
				Format:	A3
				Skala:	1:100
				Arkitekt:	kg
				Dato:	20.05.21
				Prosjektnr:	210081
				Er tegninger klært for bestilling, kontrakt og søknad?	
				Nei	
				Brannklasse: 1	
				Risikoklasse: 4	
				VESTLANDSHUS ARKITEKTER AS - 6018 ÅLESUND - TLF 70178900	
				TEGNINGEN MÅ HVERKEN HELT ELLER DELVIS KOPIERES ELLER BENYTTES VED TILTAK SOM VESTLANDSHUS IKKE MEDVIRKER I	
Rev.	Beskrivelse	Dato	Sign.	Kontr.	

[illegible]

[illegible]