


Prosjekttegninger

Tiltakshaver : Ingerid Helene Sve
Gårds- og bruksnummer : 27/2

Forhandler : HT-Bygg AS

Tegningene leveres av :



VESTLANDS HUS
Arkitekter

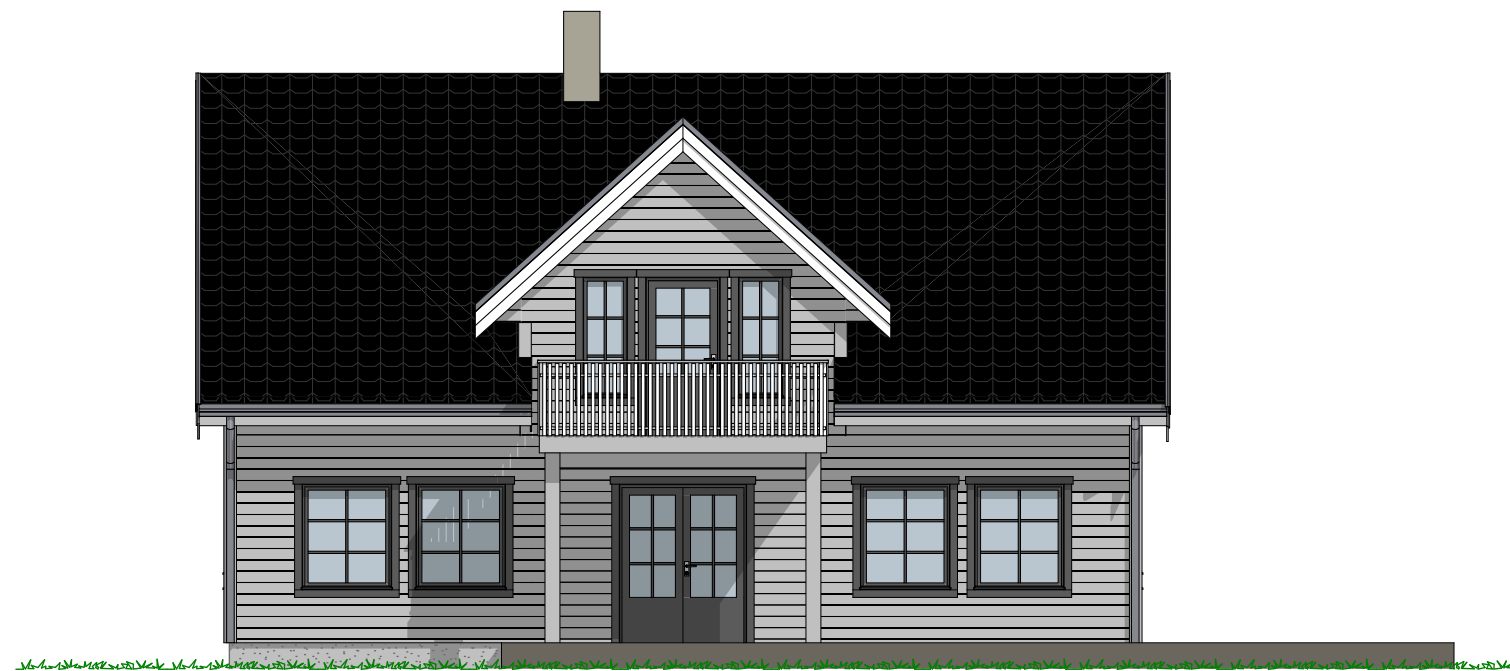

1:100 Fasade Vest



1:100 Fasade Nord

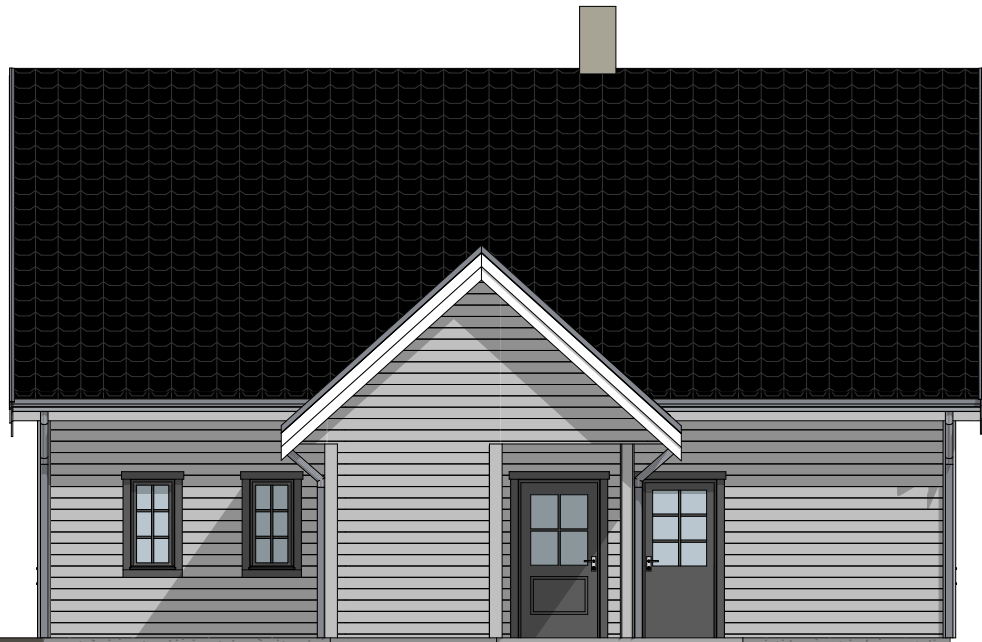

1:100 Fasade Øst



1:100 Fasade Sør

P-ROM		
	H.etg	84,8
	2.etg	69,2
		154,0 m ²


Tiltakshaver Ingerid Helene Sve
 Forhandler HT-Bbygg AS
 6200 Stranda

Tegningsnr.: 604
 Gnr./Bnr.: 27/2
 Prosjektnr.: 200091
 Dato: 20.03.20

VESTLANDSHUS ARKITEKTER AS - 6018 ÅLESUND - TLF 70178900

TEGNINGEN MÅ HVERKEN HELT ELLER DELVIS KOPIERES ELLER BENYTTES VED TILTAK SOM VESTLANDSHUS IKKE MEDVIRKER I

VESTLANDS HUS
 Arkitekter

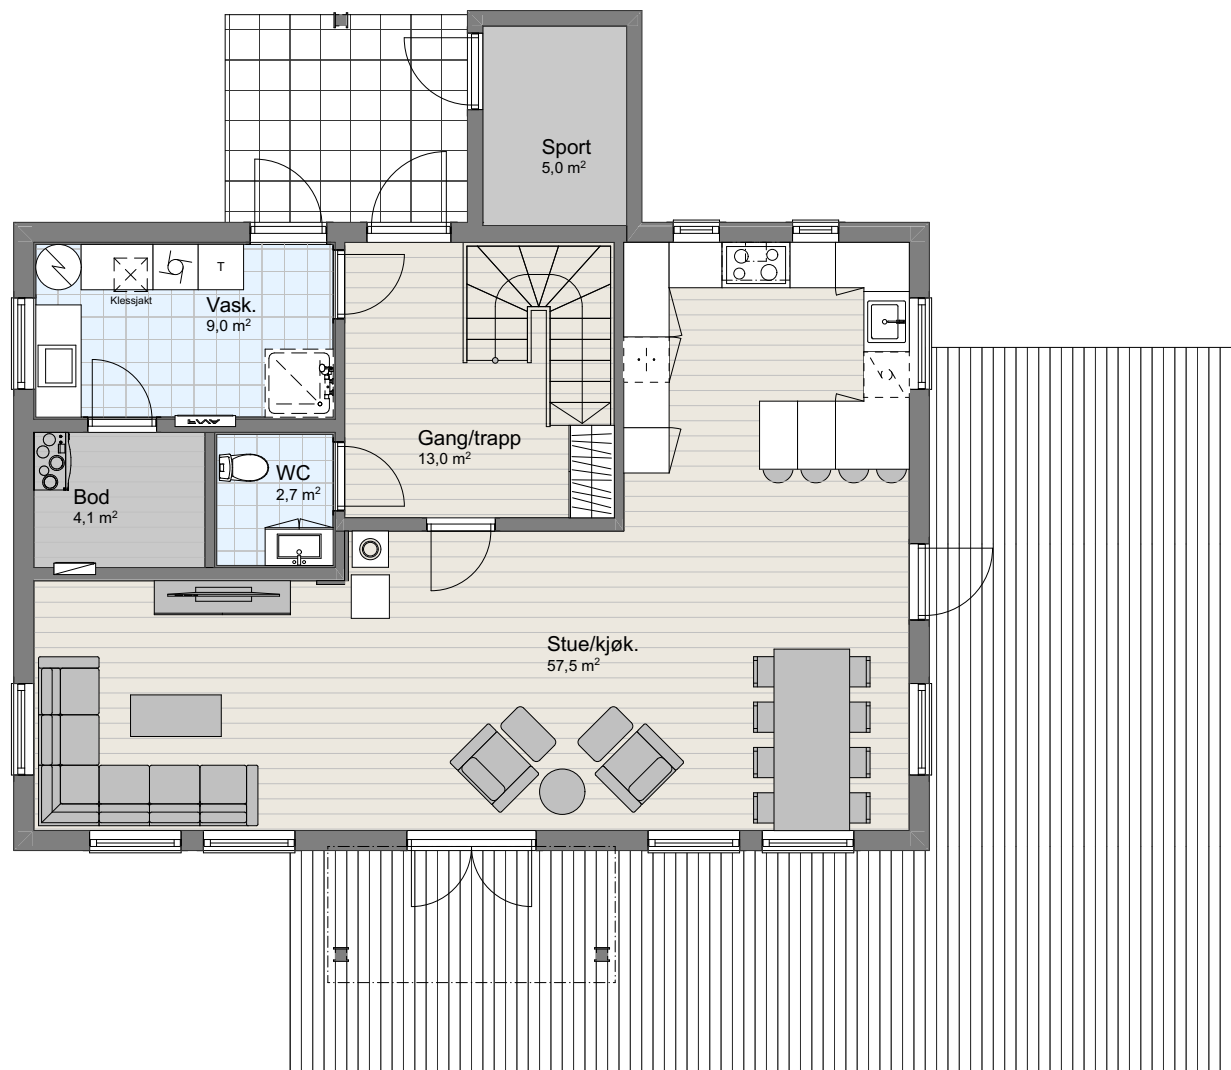

1:100 H. Etasje

P-ROM		
	H.etg	84,8
	2.etg	69,2
		154,0 m²


Tiltakshaver Ingerid Helene Sve
 Forhandler HT-Bygg AS
 6200 Stranda

Tegningsnr.: 605
 Gnr./Bnr.: 27/2
 Prosjektnr.: 200091
 Dato: 20.03.20

VESTLANDSHUS ARKITEKTER AS - 6018 ÅLESUND - TLF 70178900

TEGNINGEN MÅ HVERKEN HELT ELLER DELVIS KOPIERES ELLER BENYTTES VED TILTAK SOM VESTLANDSHUS IKKE MEDVIRKER I

VESTLANDS HUS
 Arkitekter

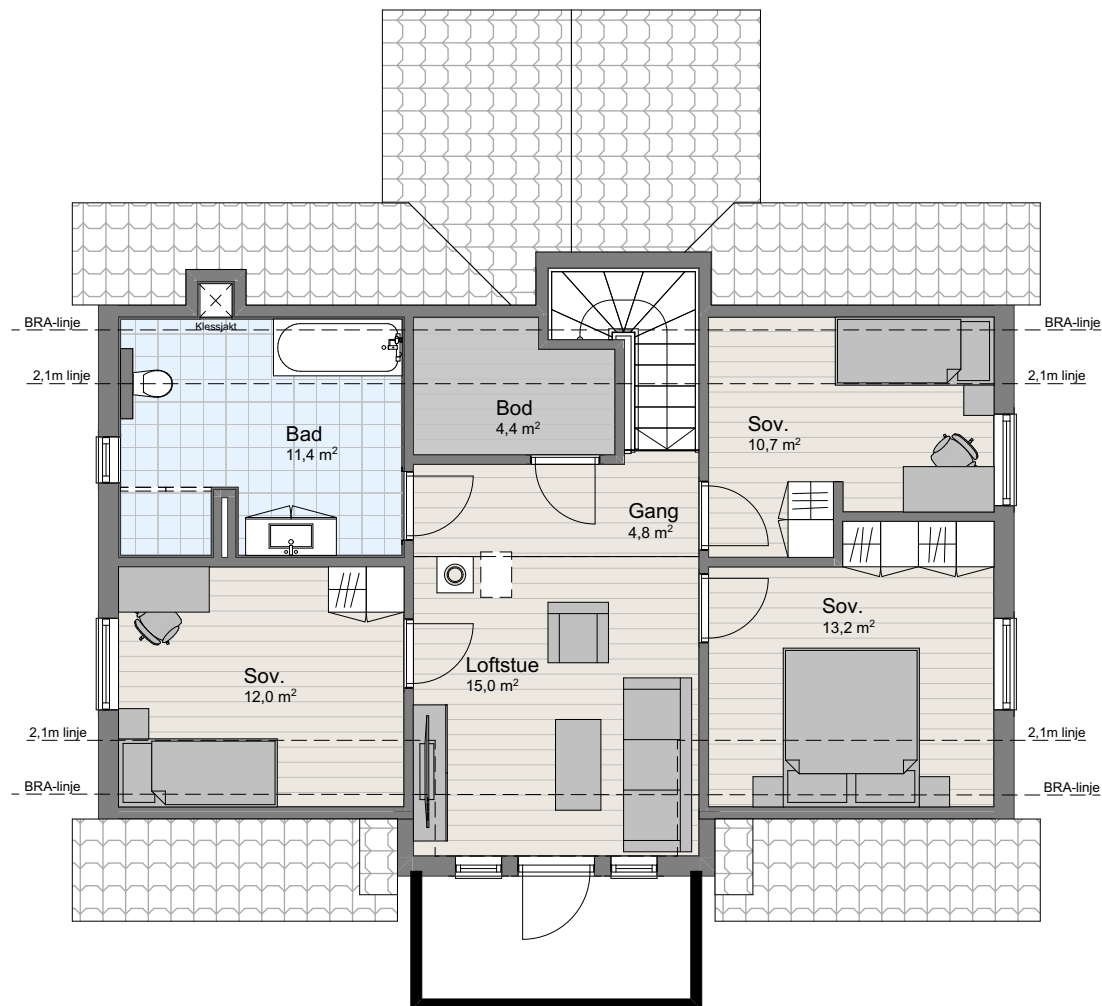

1:100 2.Etasje


Tiltakshaver Ingerid Helene Sve
Forhandler HT-Bygg AS
6200 Stranda

Tegningsnr.: 606
Gnr./Bnr.: 27/2
Prosjektnr.: 200091
Dato: 20.03.20

VESTLANDSHUS ARKITEKTER AS - 6018 ÅLESUND - TLF 70178900

TEGNINGEN MÅ HVERKEN HELT ELLER DELVIS KOPIERES ELLER BENYTTES VED TILTAK SOM VESTLANDSHUS IKKE MEDVIRKER I


VESTLANDS HUS
Arkitekter

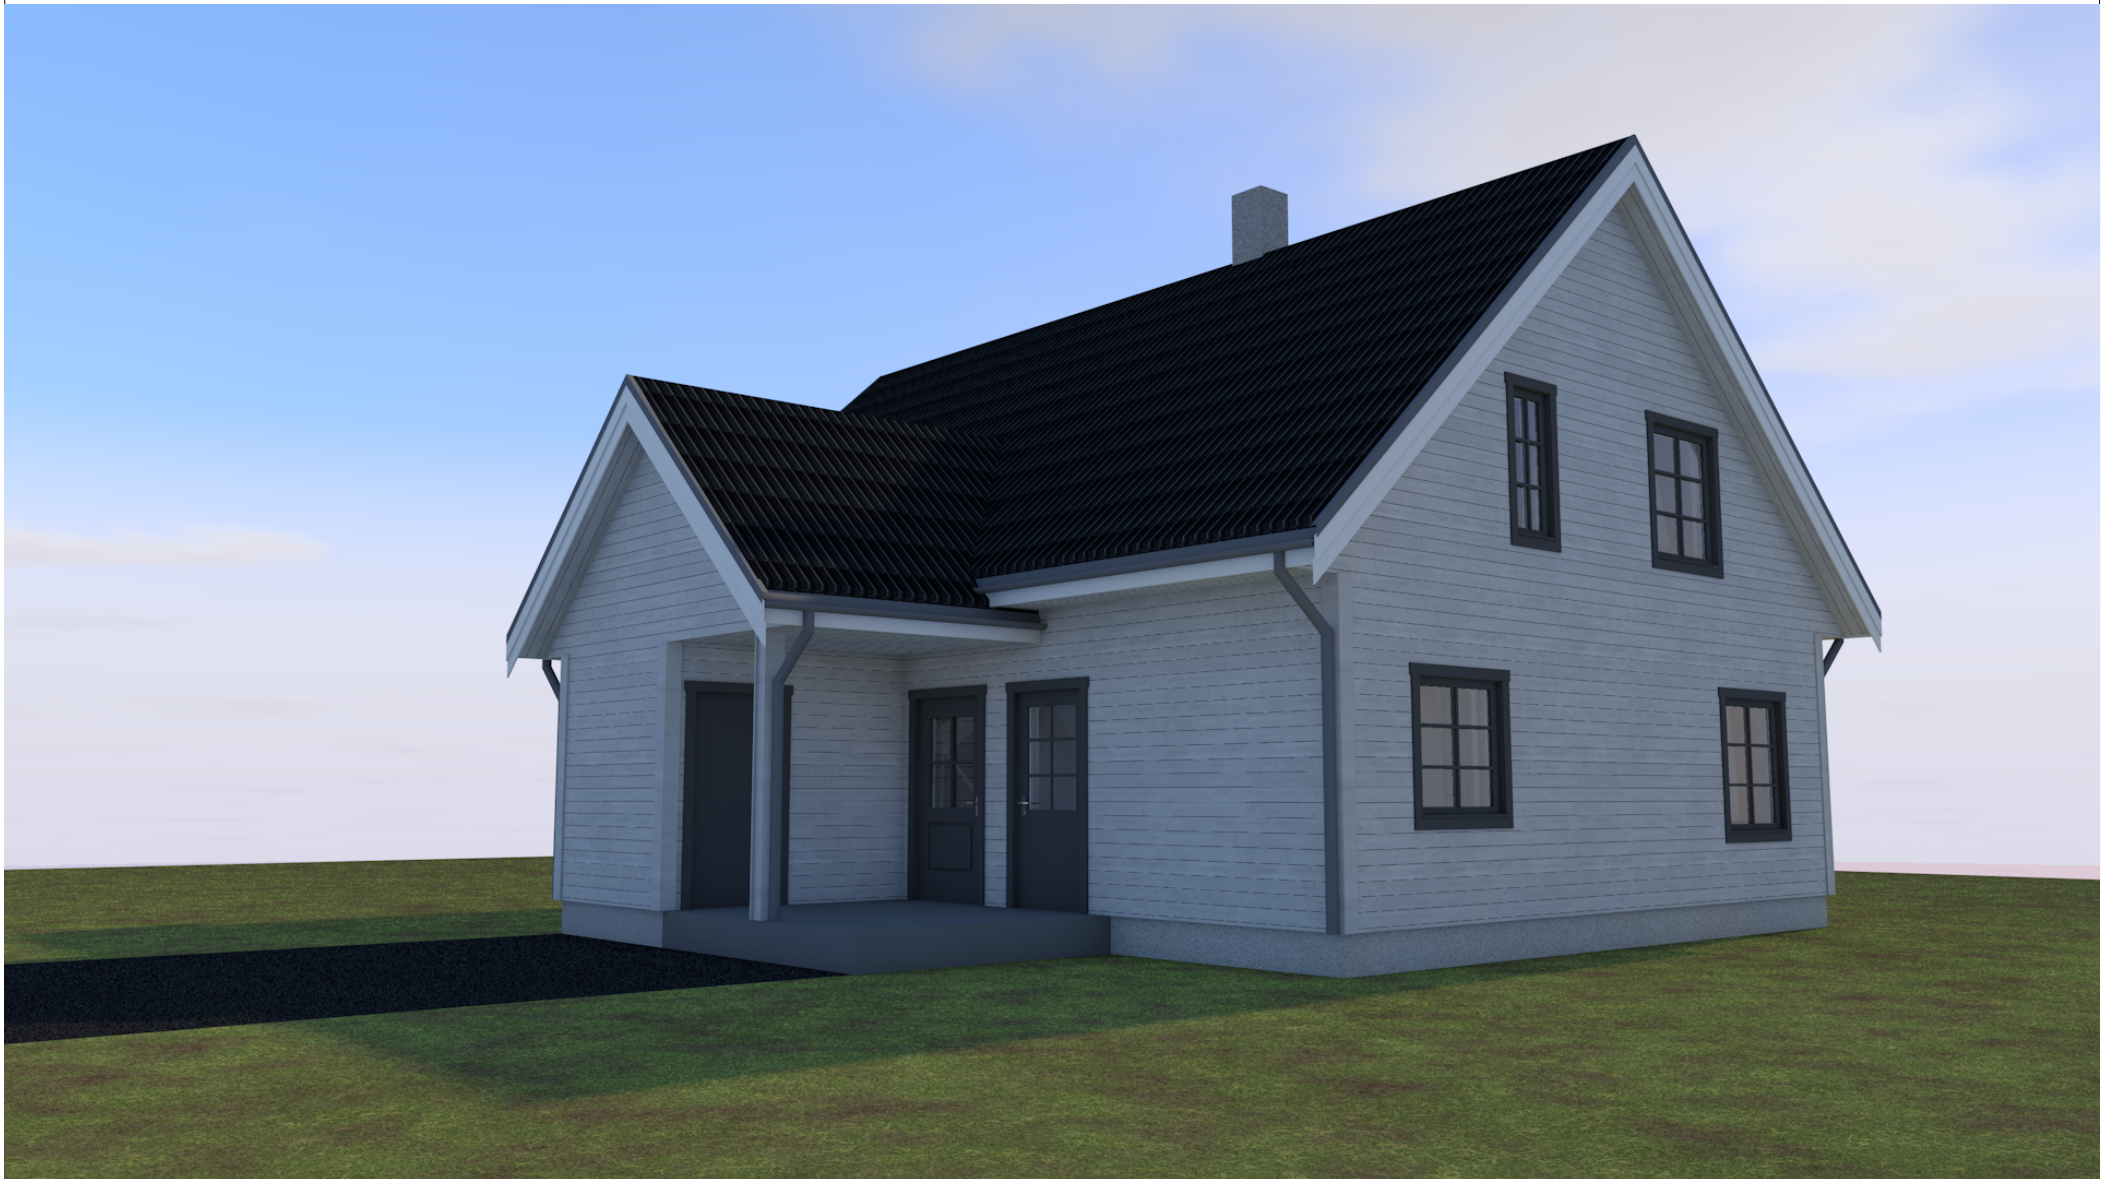

Tiltakshaver Ingerid Helene Sve
Forhandler HT-Bygg AS
6200 Stranda

Tegningsnr.: 607
Gnr./Bnr.: 27/2
Prosjektnr.: 200091
Dato: 20.03.20

VESTLANDSHUS ARKITEKTER AS - 6018 ÅLESUND - TLF 70178900

TEGNINGEN MÅ HVERKEN HELT ELLER DELVIS KOPIERES ELLER BENYTTES VED TILTAK SOM VESTLANDSHUS IKKE MEDVIRKER I


VESTLANDS HUS
Arkitekter

