

Prosjekttegninger

Tiltakshaver : Christoffer Andersen
Gårds- og bruksnummer : 93/9

Forhandler : Vigga Bygg Bolig AS



Tegningene leveres av :


 **VESTLANDS HUS**
Arkitekter




1:100 Fasade Nord Vest



1:100 Fasade Sør Vest

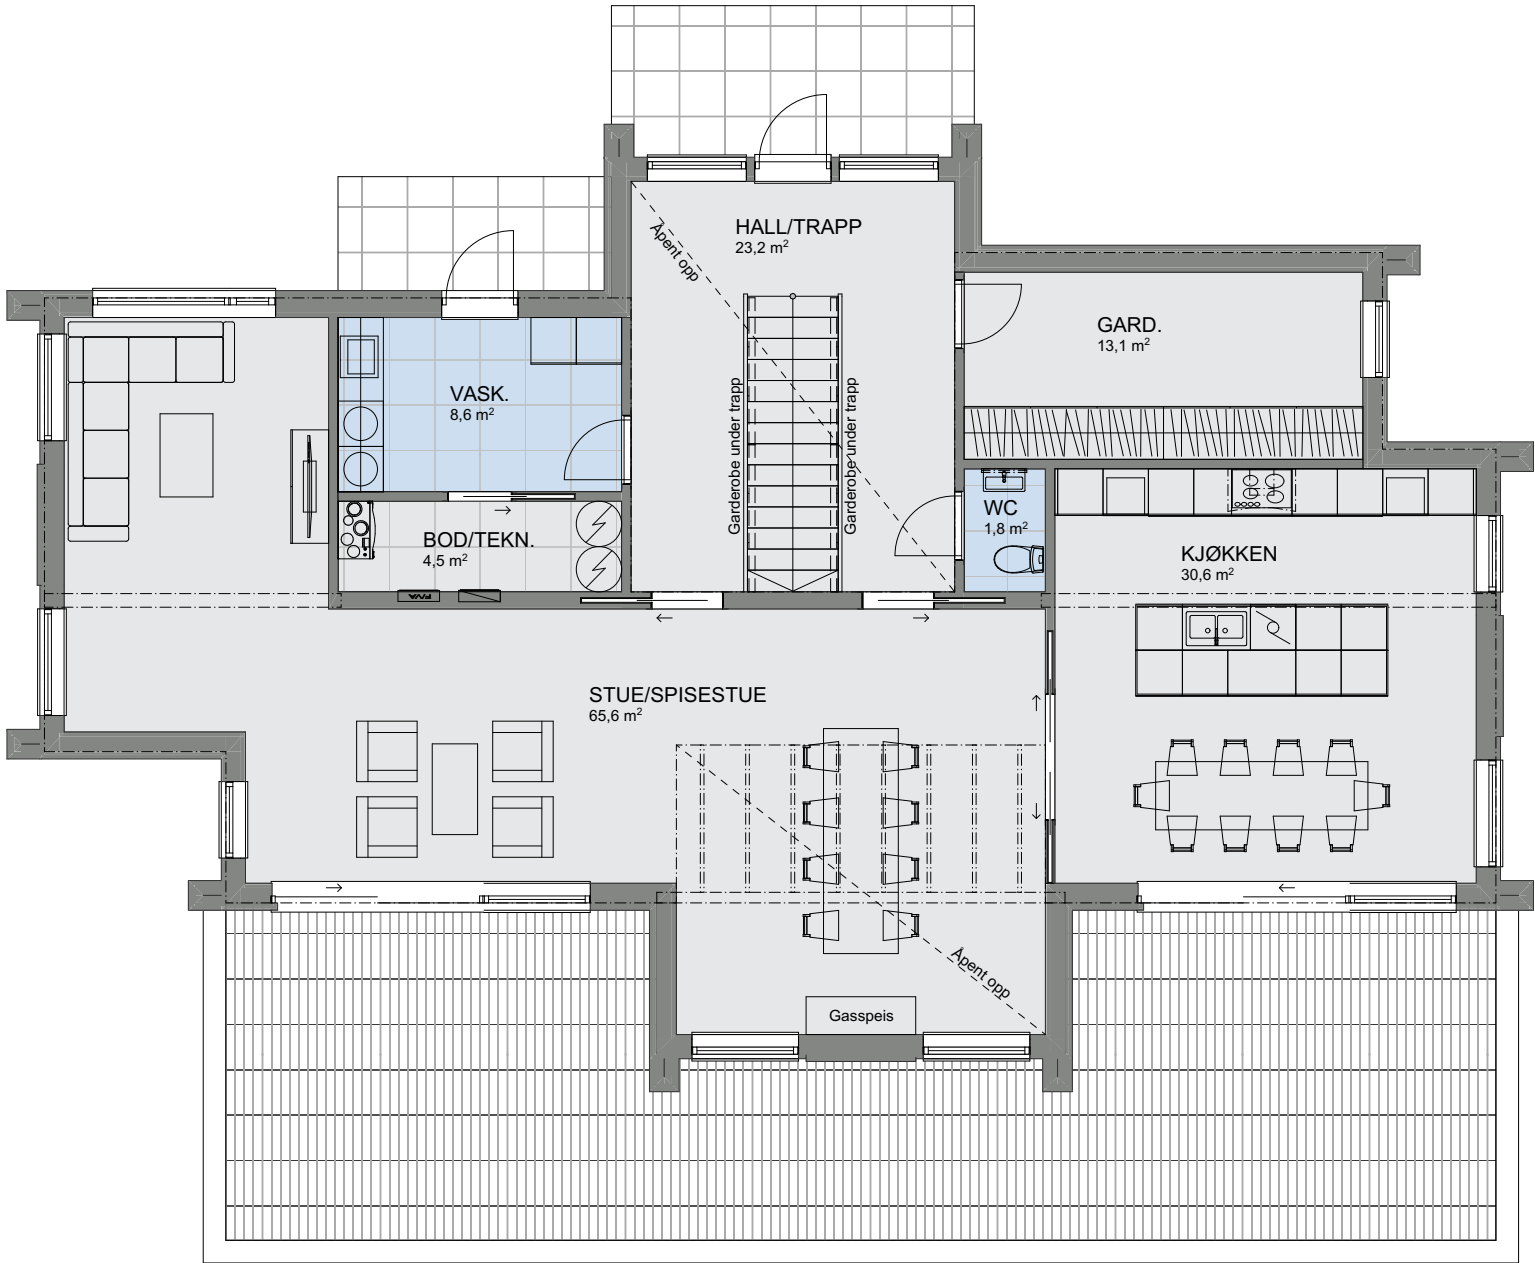

1:100 H. etasje

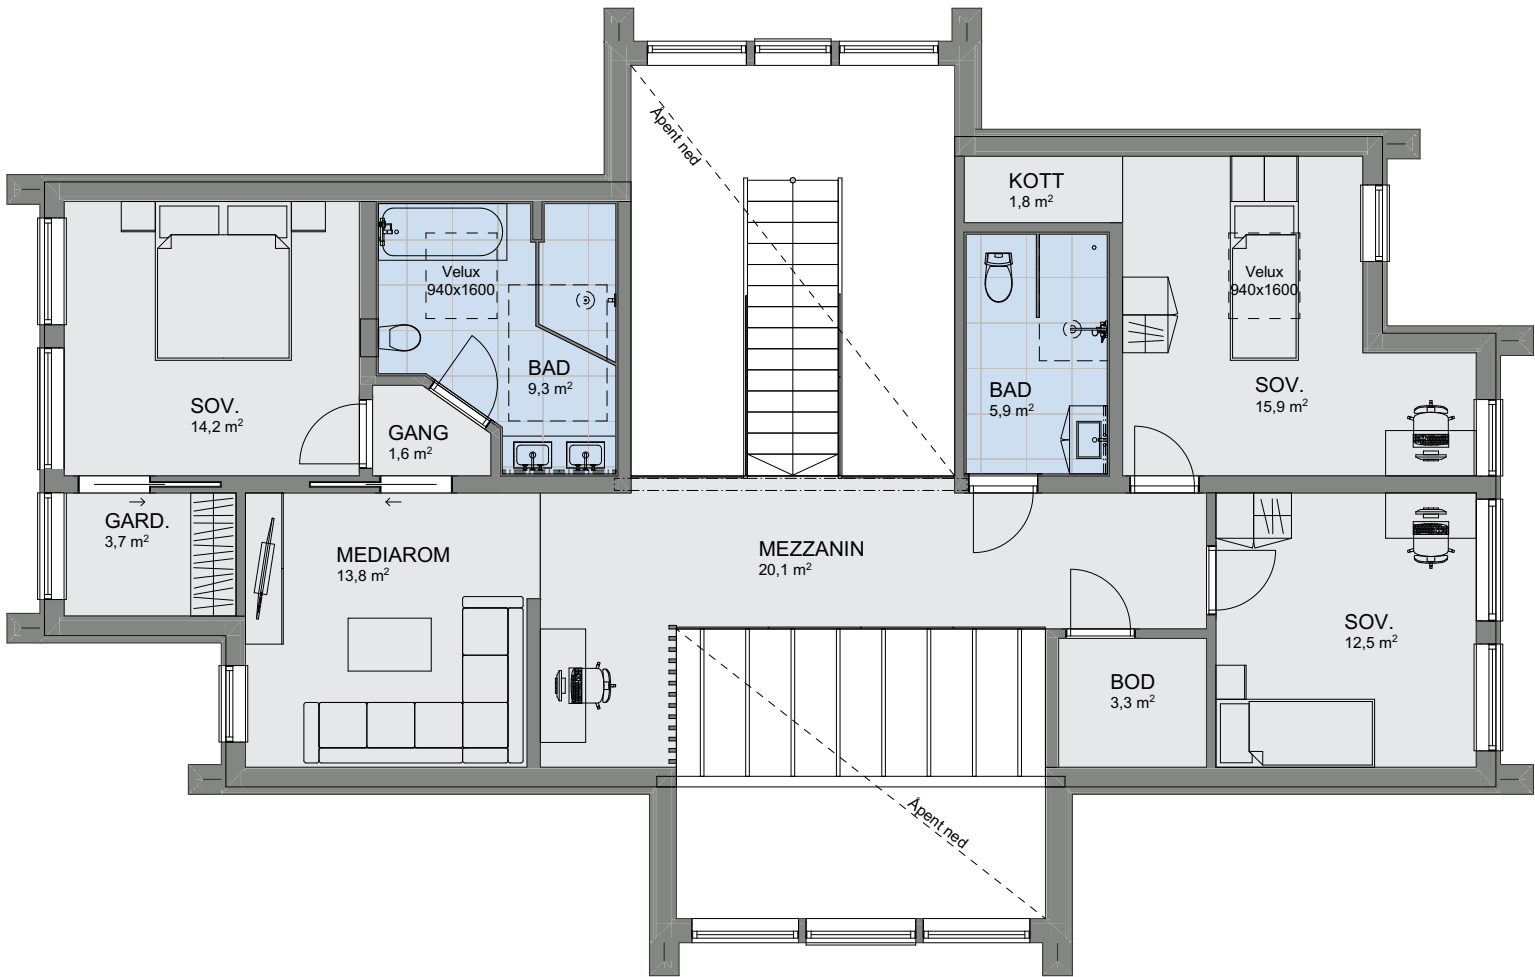

1:100 2. etasje

Tiltakshaver Christoffer Andersen
Forhandler Vigga Bygg Bolig AS
Movegen, 2770 Jahren, Gran

Tegningsnr.: 606
Gnr./Bnr.: 93/9
Prosjektnr.: 210159
Dato: 12.12.2022


VESTLANDS HUS
Arkitekter

Rev.	Sign.

VESTLANDSHUS ARKITEKTER AS - 6018 ÅLESUND - TLF 70178900

TEGNINGEN MÅ HVERKEN HELT ELLER DELVIS KOPIERES ELLER BENYTTES VED TILTAK SOM VESTLANDSHUS IKKE MEDVIRKER I



Tiltakshaver Christoffer Andersen
Forhandler Vigga Bygg Bolig AS
Movegen, 2770 Jahren, Gran

Tegningsnr.: 607
Gnr./Bnr.: 93/9
Prosjektnr.: 210159
Dato: 12.12.2022

VESTLANDS HUS
Arkitekter

Rev.	Sign.

VESTLANDSHUS ARKITEKTER AS - 6018 ÅLESUND - TLF 70178900

TEGNINGEN MÅ HVERKEN HELT ELLER DELVIS KOPIERES ELLER BENYTTES VED TILTAK SOM VESTLANDSHUS IKKE MEDVIRKER I

