

Prosjekttegninger

Tiltakshaver : Guro Osborg
Gårds- og bruksnummer : 138/606

Forhandler : Einar Mork Snekkerverksted AS



Tegningene leveres av :


 **VESTLANDS HUS**
Arkitekter




1:100 Fasade Sør



1:100 Fasade Øst

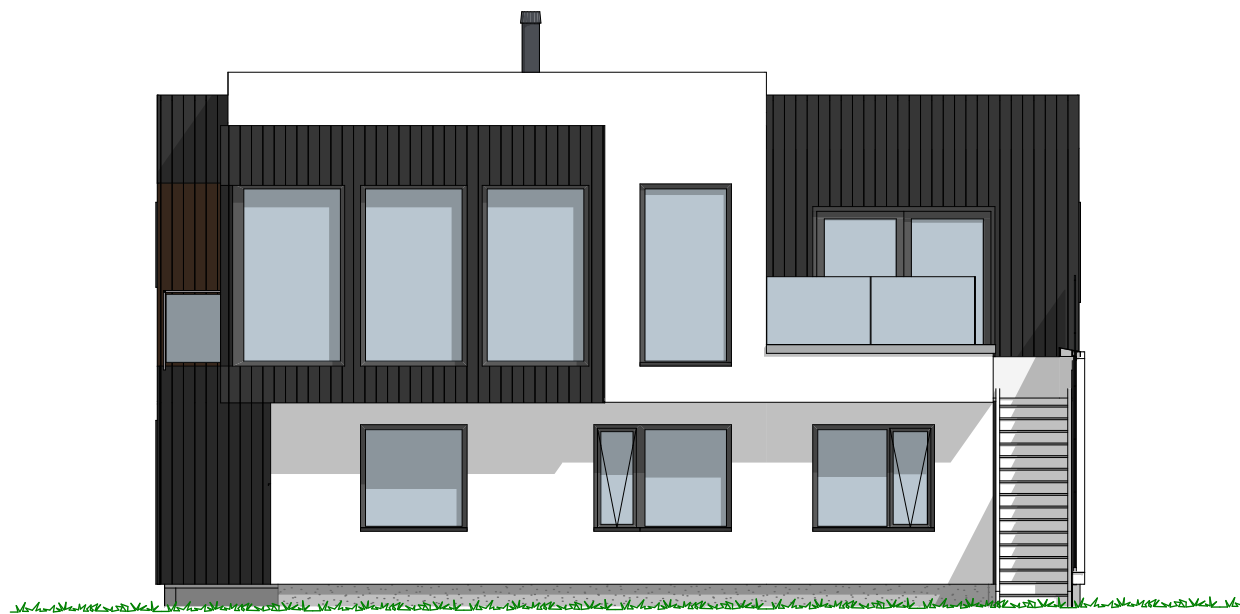

1:100 Fasade Nord

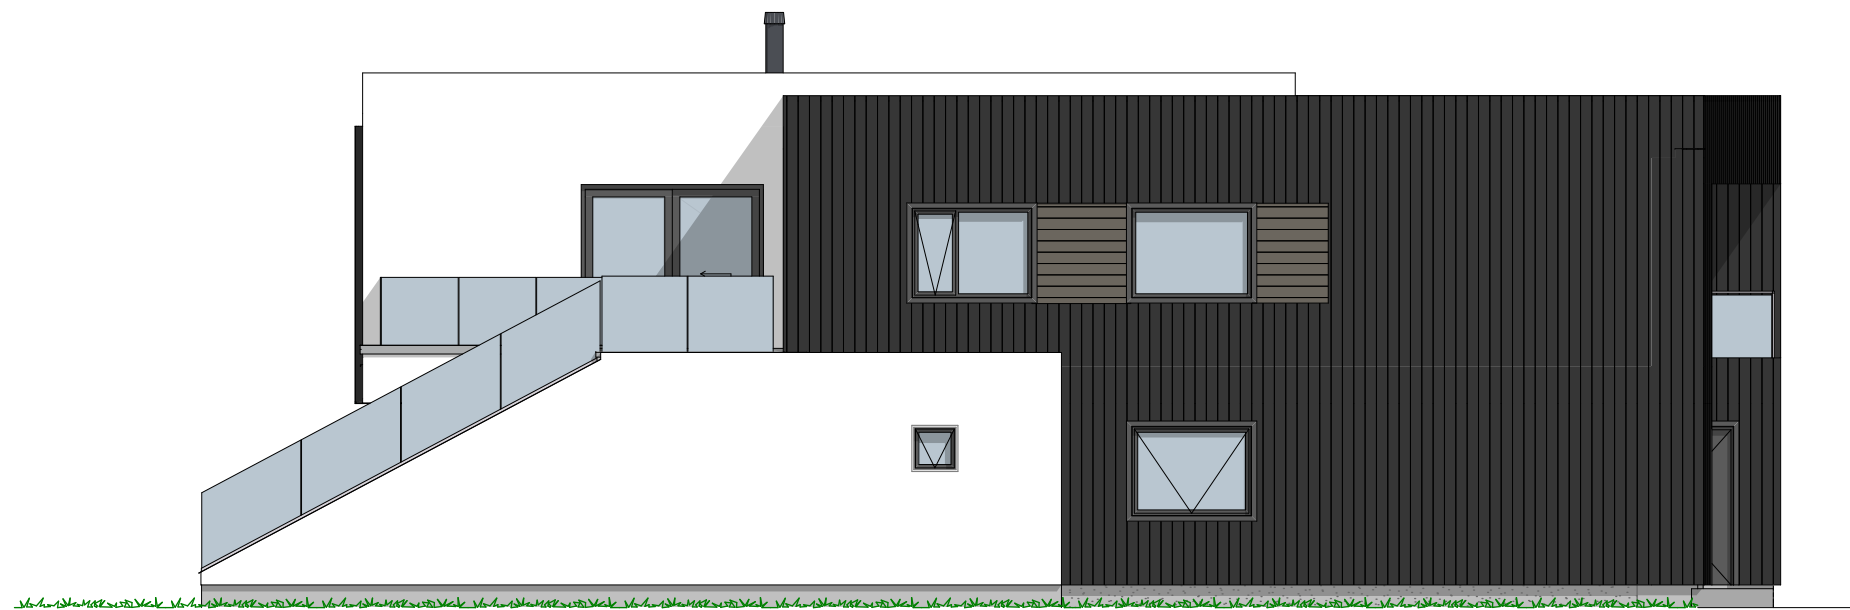


1:100 Fasade Vest

P-ROM		
	H. etg plan	111,4
	2. etg plan	155,2
		266,6 m²

Tiltakshaver **Guro Osborg**
Forhandler **Einar Mork Snekkerverksted AS**
Annas vei 17, 6520 FREI

VESTLANDSHUS ARKITEKTER AS - 6018 ÅLESUND - TLF 70178900
TEGNINGEN MÅ HVERKEN HELT ELLER DELVIS KOPIERES ELLER BENYTTES VED TILTAK SOM VESTLANDSHUS IKKE MEDVIRKER I

Tegningsnr.: 604
Gnr./Bnr.: 138/606
Prosjektnr.: 200267
Dato: 02.11.20

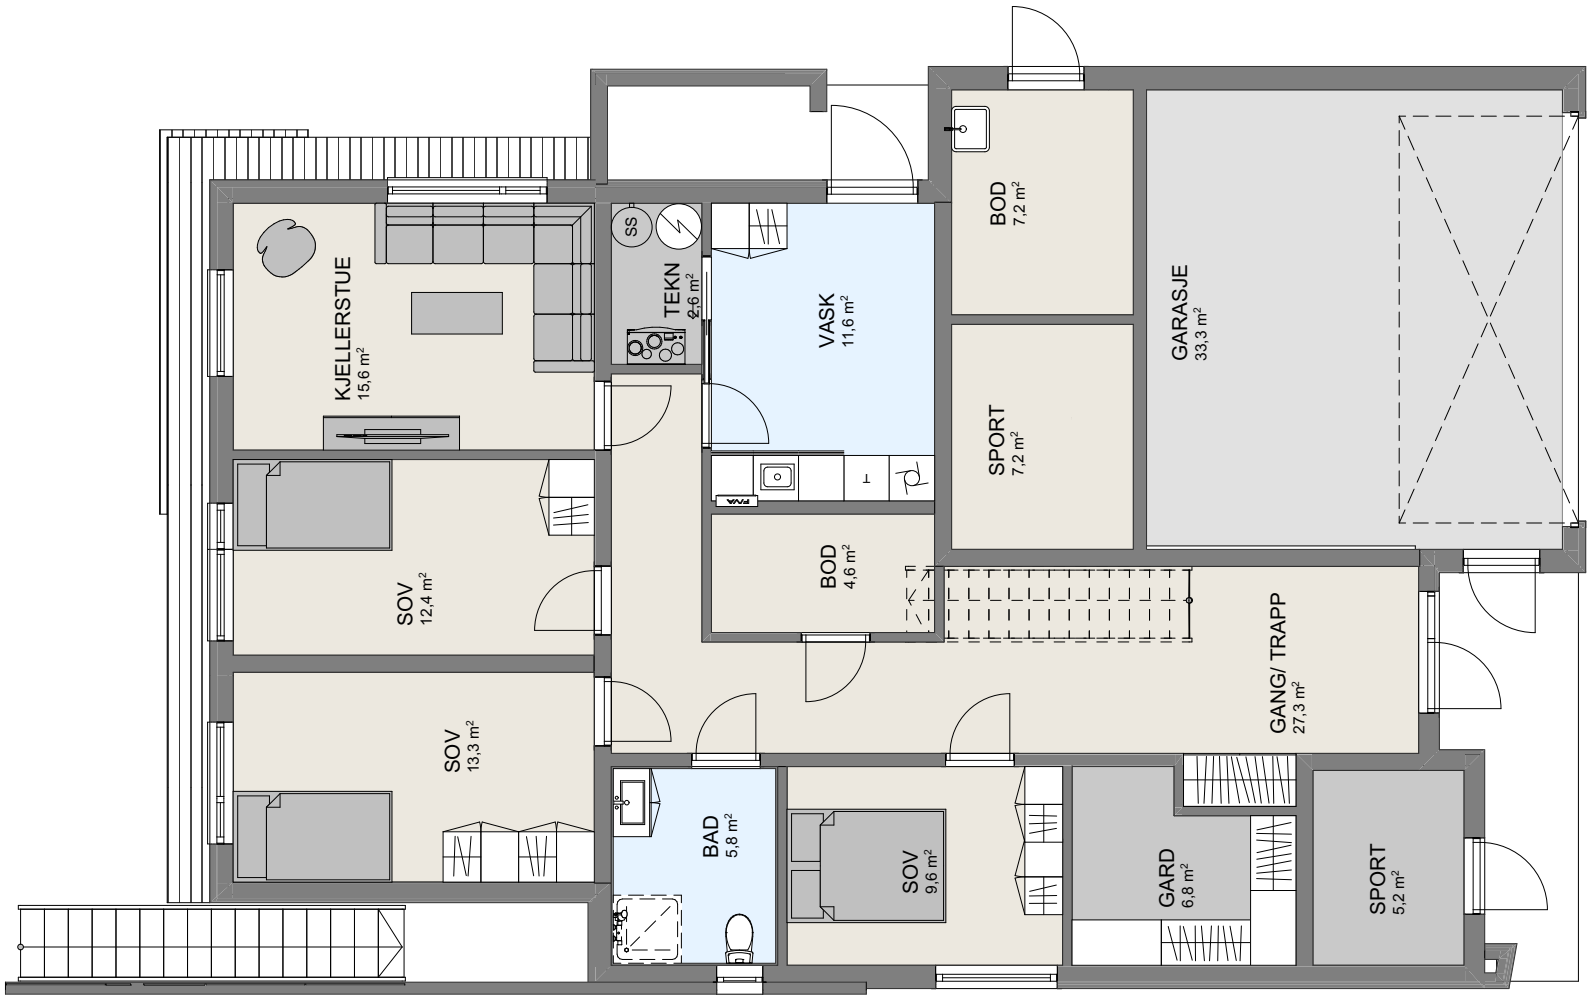

P-ROM		
	H. etg plan	111,4
	2. etg plan	155,2
		266,6 m ²

Tiltakshaver Guro Osborg
 Forhandler Einar Mork Snekkerverksted AS
 Annas vei 17, 6520 FREI

VESTLANDSHUS ARKITEKTER AS - 6018 ÅLESUND - TLF 70178900

TEGNINGEN MÅ HVERKEN HELT ELLER DELVIS KOPIERES ELLER BENYTTES VED TILTAK SOM VESTLANDSHUS IKKE MEDVIRKER I

Tegningsnr.: 605
 Gnr./Bnr.: 138/606
 Prosjektnr.: 200267
 Dato: 02.11.20

