

Prosjekttegninger

Tiltakshaver : Voraa

Gårds- og bruksnummer : 149/518

Forhandler : Traa Bygg AS




Tegningene leveres av :


VESTLANDS HUS
Arkitekter



1:100 Fasade Nord

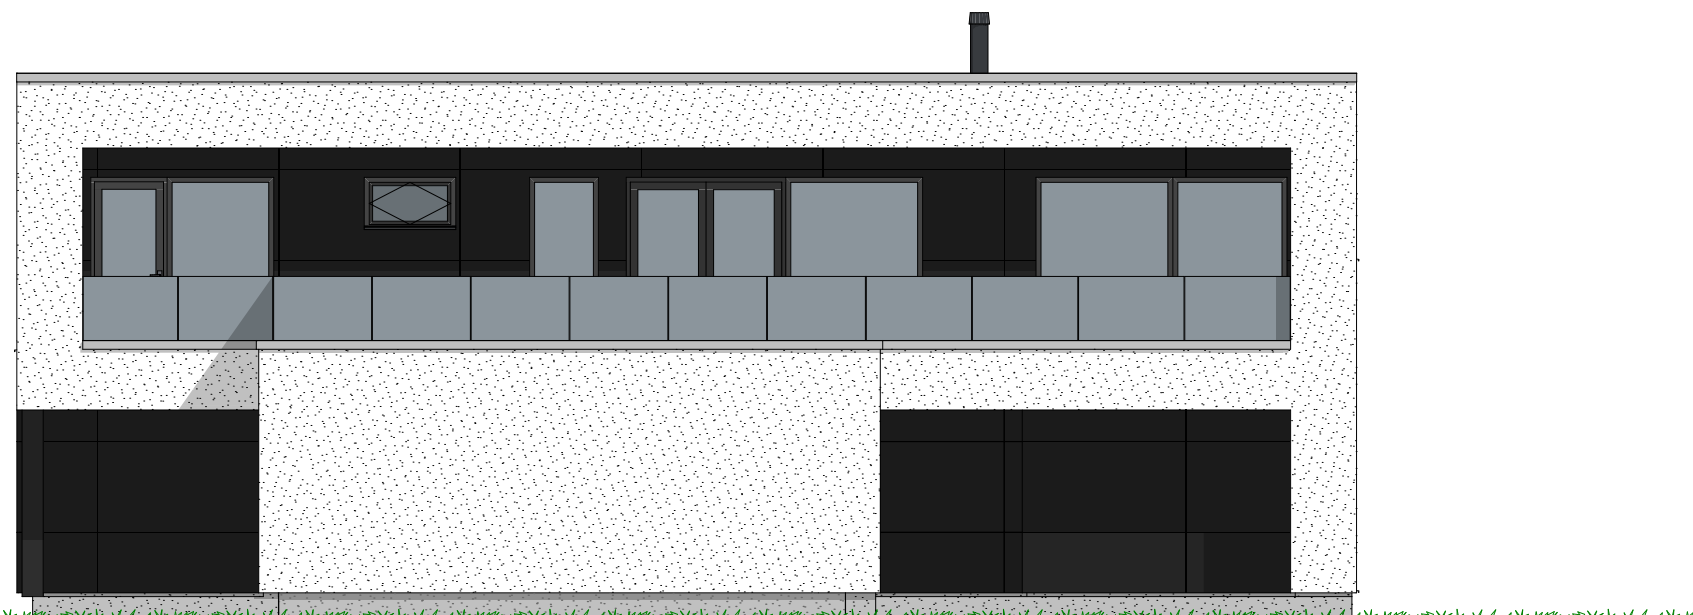


1:100 Fasade Vest

Tiltakshaver **Voraa**
Forhandler **Traa Bygg AS**


Tegningsnr.: 602
Gnr./Bnr.: 149/518
Prosjektnr.: 220109
Dato: 20.10.2020

VESTLANDSHUS ARKITEKTER AS - 6018 ÅLESUND - TLF 70178900

TEGNINGEN MÅ HVERKEN HELT ELLER DELVIS KOPIERES ELLER BENYTTES VED TILTAK SOM VESTLANDSHUS IKKE MEDVIRKER I

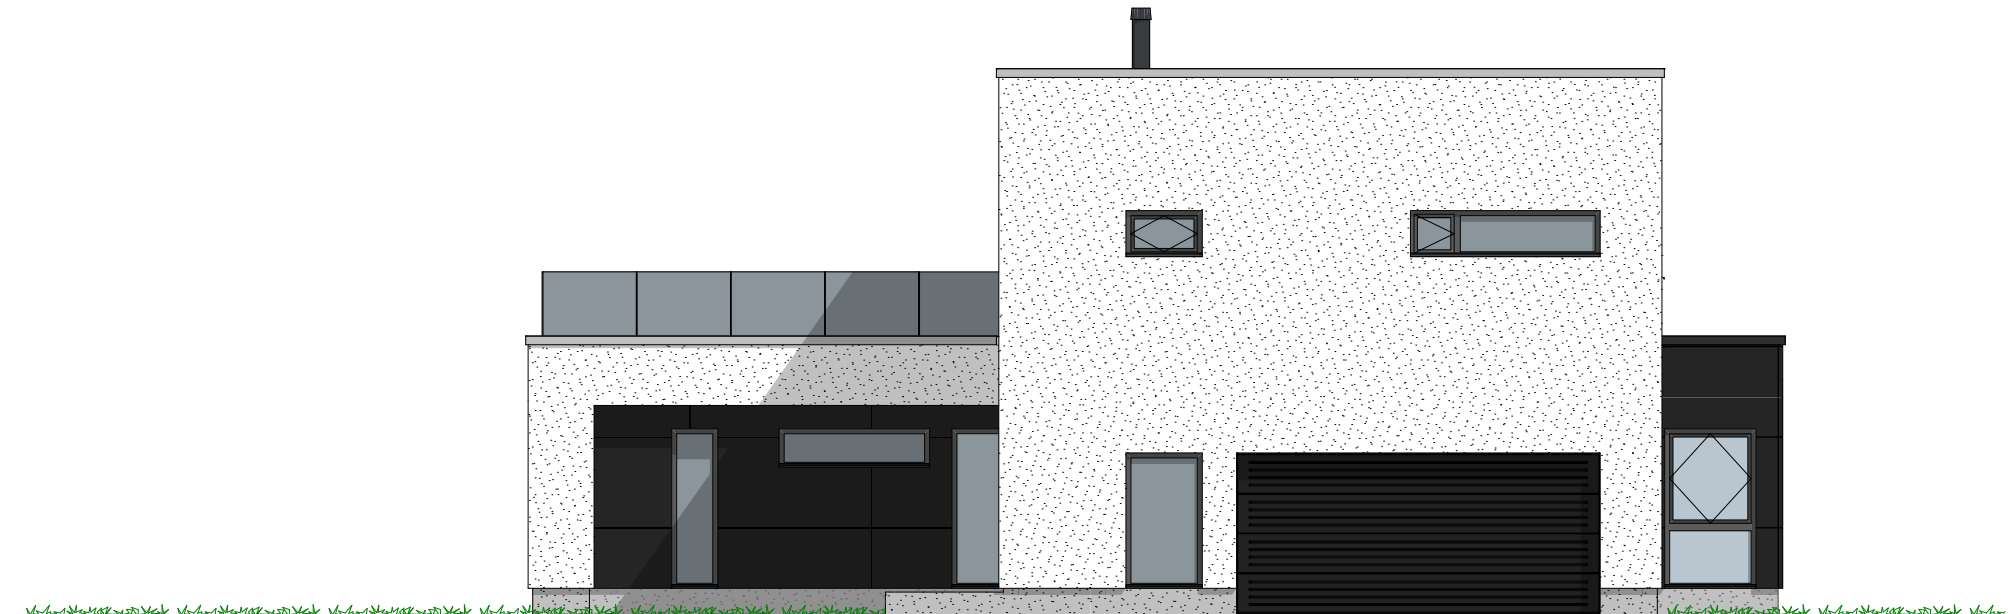

1:100 Fasade Sør

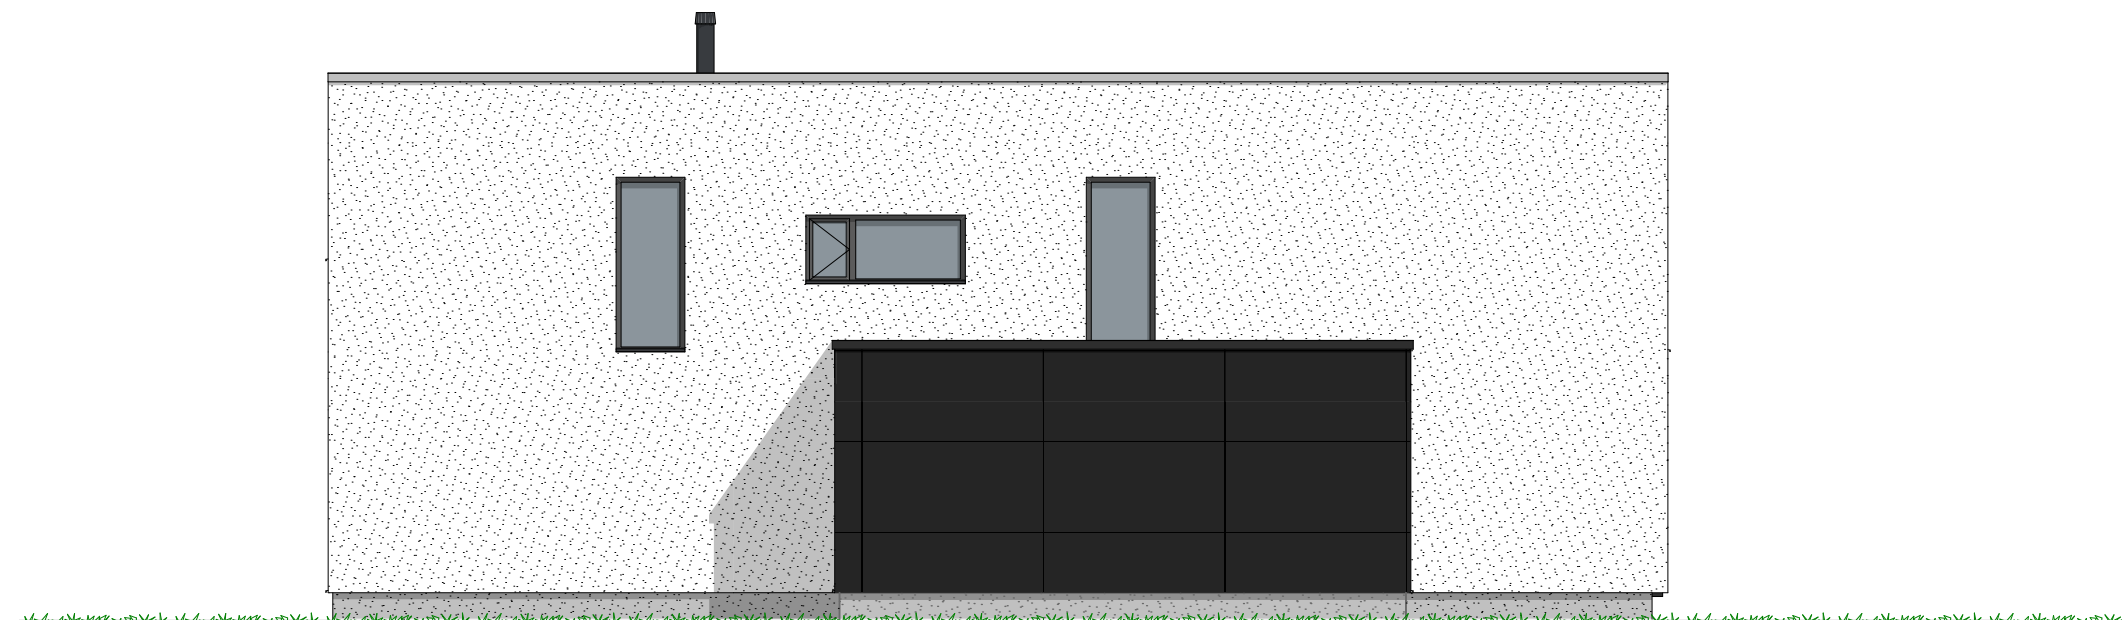


1:100 Fasade Øst

P-ROM		
	2. etg	113,4
	1. etg	111,4
		224,8 m²

Tiltakshaver Voraa
Forhandler Traa Bygg AS

Tegningsnr.: 604
Gnr./Bnr.: 149/518
Prosjektnr.: 220109
Dato: 20.10.2020

VESTLANDSHUS ARKITEKTER AS - 6018 ÅLESUND - TLF 70178900
TEGNINGEN MÅ HVERKEN HELT ELLER DELVIS KOPIERES ELLER BENYTTES VED TILTAK SOM VESTLANDSHUS IKKE MEDVIRKER I

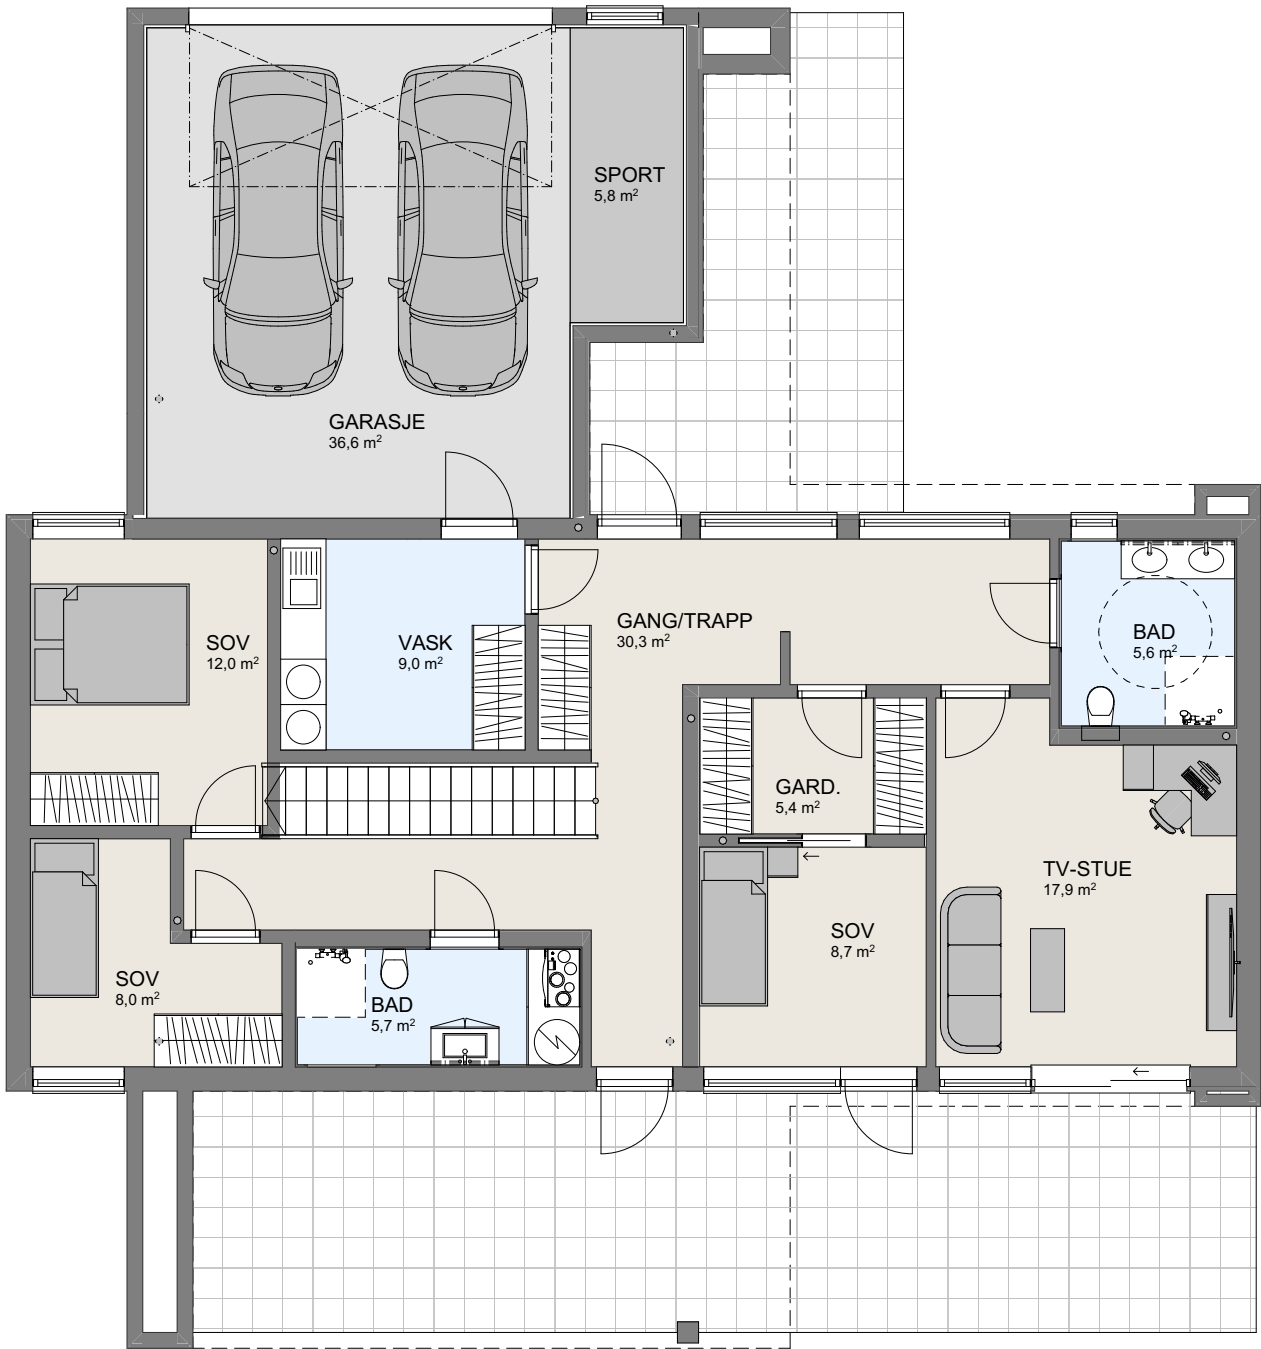

1:100 H. Etasje

P-ROM		
	2. etg	113,4
	1. etg	111,4
		224,8 m²

Tiltakshaver **Voraa**
Forhandler **Traa Bygg AS**

Tegningsnr.: 605
Gnr./Bnr.: 149/518
Prosjektnr.: 220109
Dato: 20.10.2020

VESTLANDSHUS ARKITEKTER AS - 6018 ÅLESUND - TLF 70178900
TEGNINGEN MÅ HVERKEN HELT ELLER DELVIS KOPIERES ELLER BENYTTES VED TILTAK SOM VESTLANDSHUS IKKE MEDVIRKER I



1:100 2.Etasje