


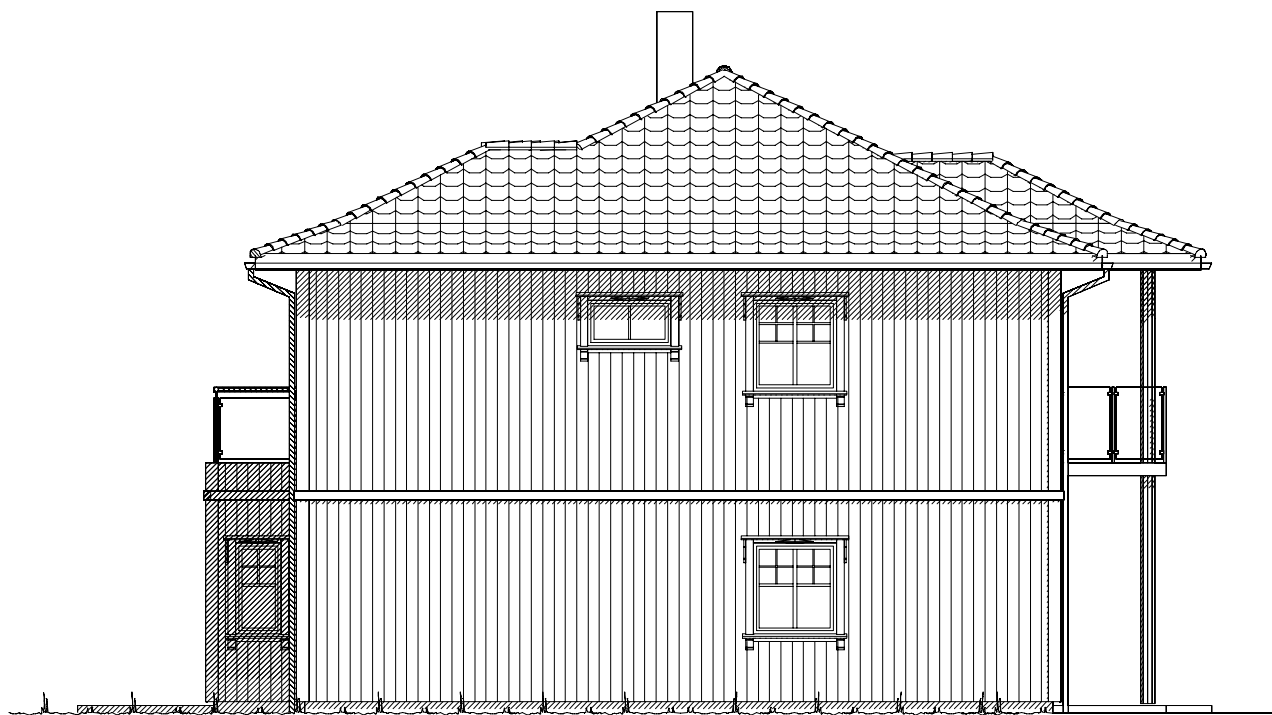


Fasade mot vest.




Fasade mot sør.

UTFORMING AV TILTAK BEKREFTES FOREVIST:

|          |       |        |      |       |
|----------|-------|--------|------|-------|
| Nabo.nr. | G.nr. | Br.nr. | Dato | Sign. |
| Nabo.nr. | G.nr. | Br.nr. | Dato | Sign. |
| Nabo.nr. | G.nr. | Br.nr. | Dato | Sign. |
| Nabo.nr. | G.nr. | Br.nr. | Dato | Sign. |

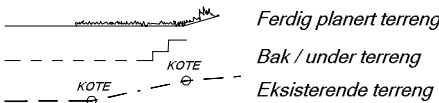

|   |          |                                                          |     |
|---|----------|----------------------------------------------------------|-----|
| <b>VESTLANDS HUS</b>                                                                                         |          | Tiltakshaver: Thor M. Hegre                              |     |
|   |          | Forhandler: Mæland Bygg AS                               |     |
| Hustype: Slotthø - spesial                                                                                   |          | Fasade 1 og 2                                            |     |
| Byggeplassens adresse:                                                                                       |          | ARKIV NR.:                                               |     |
| Tuevegen 83, 4364 SIREVÅG                                                                                    |          |                                                          |     |
| G.nr. 86   | Br.nr. 2 | Er tegning klarert for bestilling, kontrakt og søkning ? | Nei |
| VESTLANDSHUSGRUPPENS ARKITEKTKONTOR - 6018 ÅLESUND - TLF. 70 17 89 00                                        |          | DATO 31.07.17 vhh                                        |     |
| TEGNINGEN MÅ HVERKEN HELT ELLER DELVIS KOPIERES ELLER BENYTTES VED TILTAK SOM VESTLANDSHUS IKKE MEDVIRKER I. |          | REV.1 20.08.18 lk                                        |     |
|   |          | REV.2 29.08.18 lk                                        |     |
|   |          | REV.3                                                    |     |
|   |          | SKALA 1 : 100                                            |     |
|   |          | Tegningsnr. 501                                          |     |
|   |          | Prosj.nr. 180131                                         |     |
|   |          | DATA DESIGN SYSTEM                                       |     |

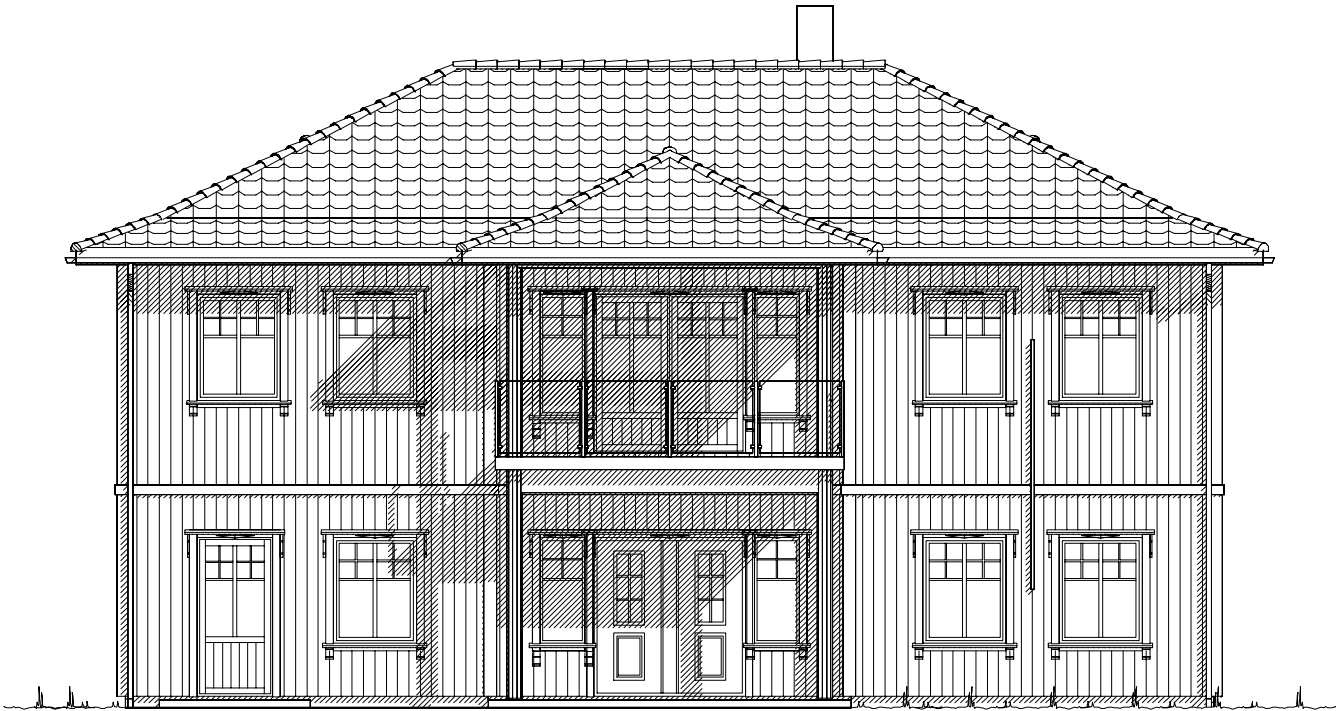

Fasade mot øst.





Fasade mot nord.

|   |          |   |        |
|---|----------|---|--------|
|                         |          | Tiltakshaver: Thor M. Hegre                                                                              |        |
|   |          | Forhandler: Mæland Bygg AS                                                                               |        |
| Hustype: Slotthø - spesial                                                                                   |          | Fasade 3 og 4                                                                                            |        |
| Byggeplassens adresse:                                                                                       |          | ARKIV NR.:                                                                                               |        |
| Tuevegen 83, 4364 SIREVÅG                                                                                    |          |   |        |
| G.nr. 86   | Br.nr. 2 | Er tegning klarert for bestilling, kontrakt og søkning ?                                                 | Nei    |
| VESTLANDSHUSGRUPPENS ARKITEKTKONTOR - 6018 ÅLESUND - TLF. 70 17 89 00                                        |          |   |        |
| TEGNINGEN MÅ HVERKEN HELT ELLER DELVIS KOPIERES ELLER BENYTTES VED TILTAK SOM VESTLANDSHUS IKKE MEDVIRKER I. |          |   |        |
|   |          | DATO 31.07.17 vhh                                                                                        |        |
|   |          | REV.1 20.08.18 lk                                                                                        |        |
|   |          | REV.2 29.08.18 lk                                                                                        |        |
|   |          | REV.3   |        |
|   |          | SKALA 1 : 100                                                                                            |        |
|   |          | Tegningsnr.                                                                                              | 502    |
|   |          | Prosj.nr.                                                                                                | 180131 |
|   |          |  DATA DESIGN SYSTEM |        |

UTFORMING AV TILTAK BEKREFTES FOREVIST:

|          |       |        |      |       |
|----------|-------|--------|------|-------|
| Nabo.nr. | G.nr. | Br.nr. | Dato | Sign. |
| Nabo.nr. | G.nr. | Br.nr. | Dato | Sign. |
| Nabo.nr. | G.nr. | Br.nr. | Dato | Sign. |
| Nabo.nr. | G.nr. | Br.nr. | Dato | Sign. |

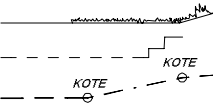 Ferdig planert terreng  
Bak / under terreng  
Eksisterende terreng

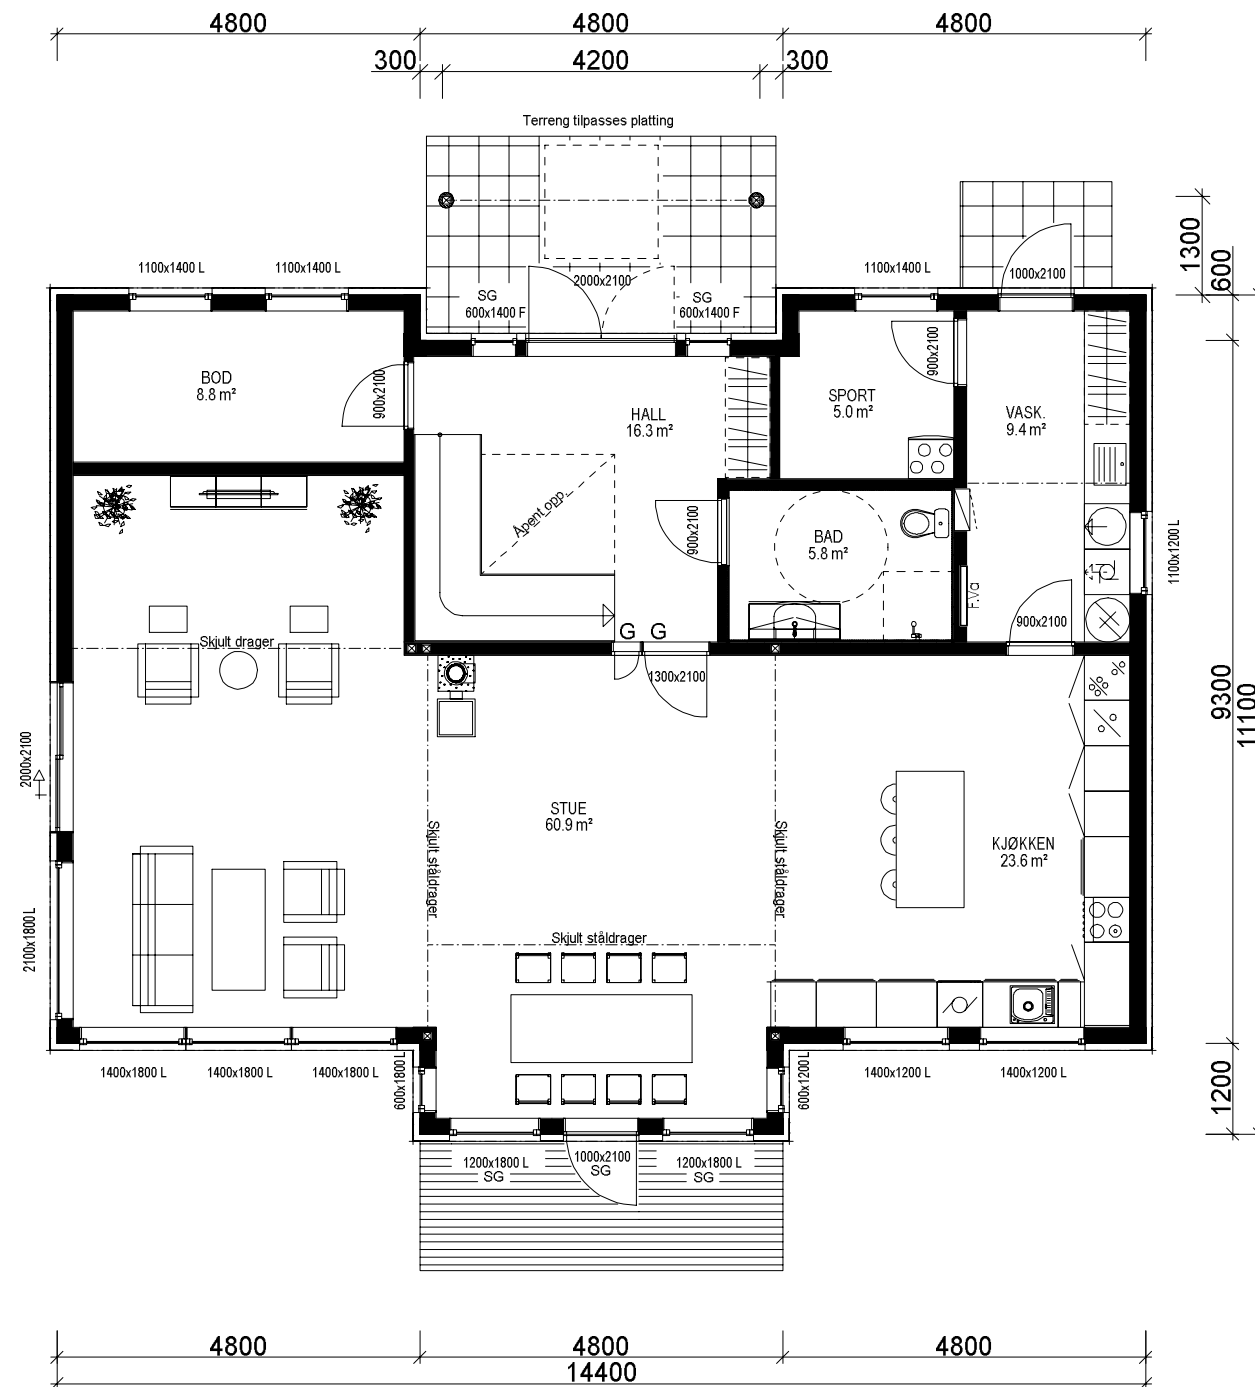

H. ETG. PLAN: 134,6 m² BRA

Lekkasjetall =  
U-verdi vindu/dør:

Prosjekteres etter TEK10 - 09.12.16 NR 1564

Kanaler fra ventilasjonsanlegg, vil i noen tilfeller medføre ekstra veggtykkelser eller "kassing", som får mindre konsekvenser for romløsninger. Dette kan eventuelt justeres noe før igangsetting av bygget.

NB! Ved innhenting av pristilbud av ytterdører og vindu, må forutsetningen i varmetapsberegningen legges til grunn. Her blir det forutsatt en maksimal, gjennomsnittlig U-verdi til ytterdører og vindu for bygget. Høy prosentandel over 20% vindu og dører, har konsekvenser for byggets isolering.

% vindu- og dørareal er beregnet til: %  
Gjennomsnittlig U-verdi er her:

Bygning i:  
Risikoklasse 4  
Brannklasse 1


Bruk av personsikkerhetsglass i vindu, er markert på plan med SG

| Arealberegninger i hht. NS 3940 | Bruksareal BRA i m² |                                 |         | P-ROM Primære rom |
|---------------------------------|---------------------|---------------------------------|---------|-------------------|
|                                 | Pr etasje           | Åpent overbygg areal og carport | Sum BRA |                   |
| H. etg. plan                    | 134.6               | 6.9                             | 141.5   | 119.0             |
| 2. etg. plan                    | 123.1               | 0.0                             | 123.1   | 118.0             |
| SUM :                           | 257.7               | 6.9                             | 264.6   | 237.0             |
| BYA :                           | 150.2               | 7.6                             | 157.8   |                   |
| Grunnflate/fotavtrykk :         | 145.4               |                                 |         |                   |

|   |          |                                                          |     |
|---|----------|----------------------------------------------------------|-----|
| <b>VESTLANDS HUS</b>                                                                                         |          | Tiltakshaver: Thor M. Hegre                              |     |
|   |          | Forhandler: Mæland Bygg AS                               |     |
| Hustype: Slotthø - spesial                                                                                   |          | Plan                                                     |     |
| Byggeplassens adresse:                                                                                       |          | ARKIV NR.:                                               |     |
| Tuevegen 83, 4364 SIREVÅG                                                                                    |          |                                                          |     |
| G.nr. 86   | Br.nr. 2 | Er tegning klarert for bestilling, kontrakt og søkning ? | Nei |
| VESTLANDSHUSGRUPPENS ARKITEKTKONTOR - 6018 ÅLESUND - TLF. 70 17 89 00                                        |          |                                                          |     |
| TEGNINGEN MÅ HVERKEN HELT ELLER DELVIS KOPIERES ELLER BENYTTES VED TILTAK SOM VESTLANDSHUS IKKE MEDVIRKER I. |          |                                                          |     |
| DATO 31.07.17 vhh                                                                                            |          |                                                          |     |
| REV.1 20.08.18 lk                                                                                            |          |                                                          |     |
| REV.2 29.08.18 lk                                                                                            |          | SKALA 1 : 100                                            |     |
| REV.3   |          | Tegningsnr. 503                                          |     |
| DATA DESIGN SYSTEM                                                                                           |          | Prosj.nr. 180131                                         |     |



2. ETG. PLAN: 123,1 m² BRA

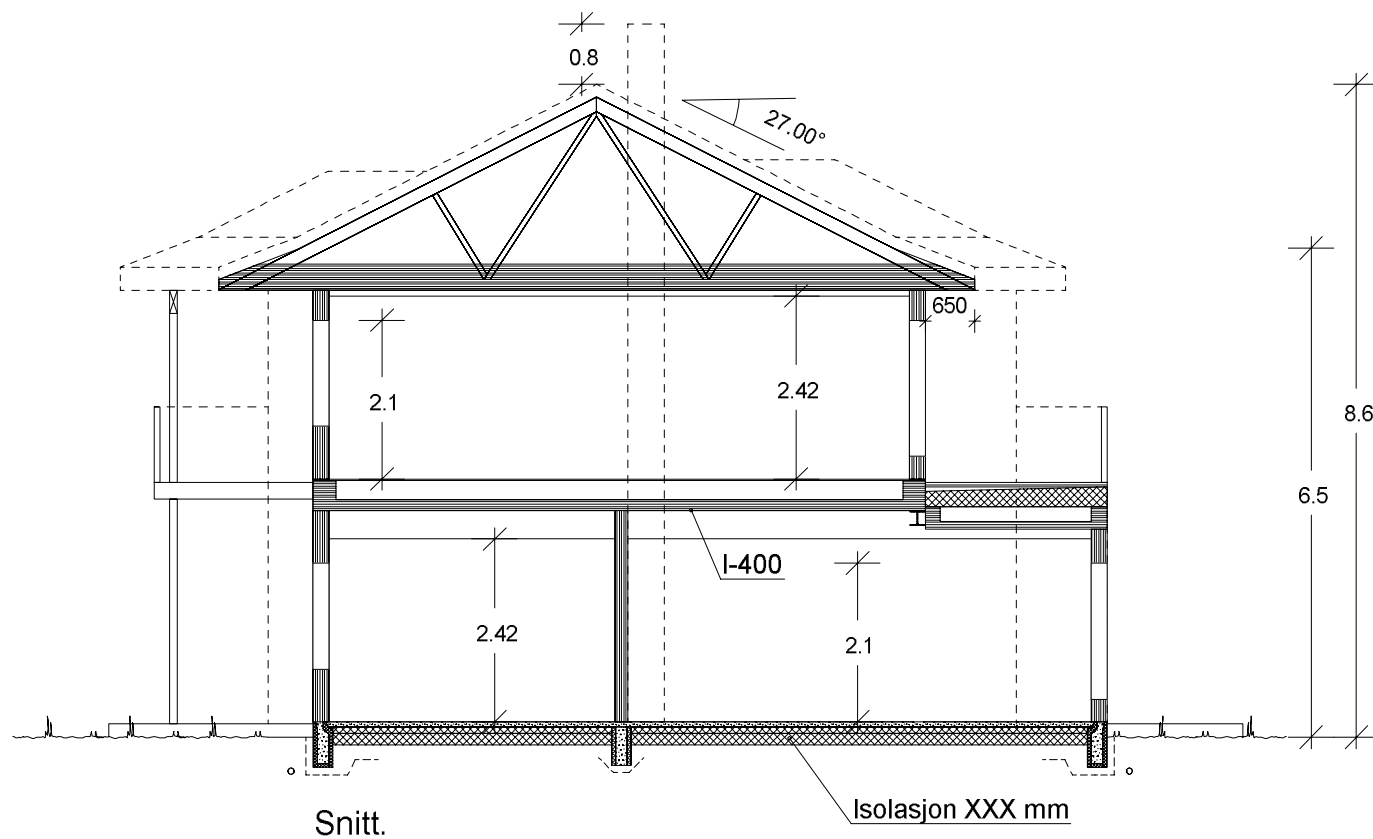

|   |          |                                                          |     |
|---|----------|----------------------------------------------------------|-----|
|                         |          | Tiltakshaver: Thor M. Hegre                              |     |
| VESTLANDS HUS                                                                                                |          | Forhandler: Mæland Bygg AS                               |     |
| Hustype: Slotthø - spesial                                                                                   |          | Plan og snitt                                            |     |
| Byggeplassens adresse:                                                                                       |          | ARKIV NR.:                                               |     |
| Tuevegen 83, 4364 SIREVÅG                                                                                    |          |                                                          |     |
| G.nr. 86   | Br.nr. 2 | Er tegning klarert for bestilling, kontrakt og søkning ? | Nei |
|   |          | DATO 31.07.17 vhh                                        |     |
|   |          | REV.1 20.08.18 lk                                        |     |
|   |          | REV.2 29.08.18 lk                                        |     |
|   |          | REV.3                                                    |     |
|   |          | SKALA 1 : 100                                            |     |
|   |          | Tegningsnr. 504                                          |     |
|   |          | Prosj.nr. 180131                                         |     |
| VESTLANDSHUSGRUPPENS ARKITEKTKONTOR - 6018 ÅLESUND - TLF. 70 17 89 00                                        |          |                                                          |     |
| TEGNINGEN MÅ HVERKEN HELT ELLER DELVIS KOPIERES ELLER BENYTTES VED TILTAK SOM VESTLANDSHUS IKKE MEDVIRKER I. |          |                                                          |     |