

[illegible]

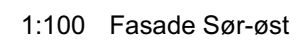

TEGNINGEN MÅ HVERKEN HEI T ELLER DELVIS KOPIERES ELLER BENYTTES VED TIL TAK SOM VESTLANDSHUS IKKE MEDVIRKER I

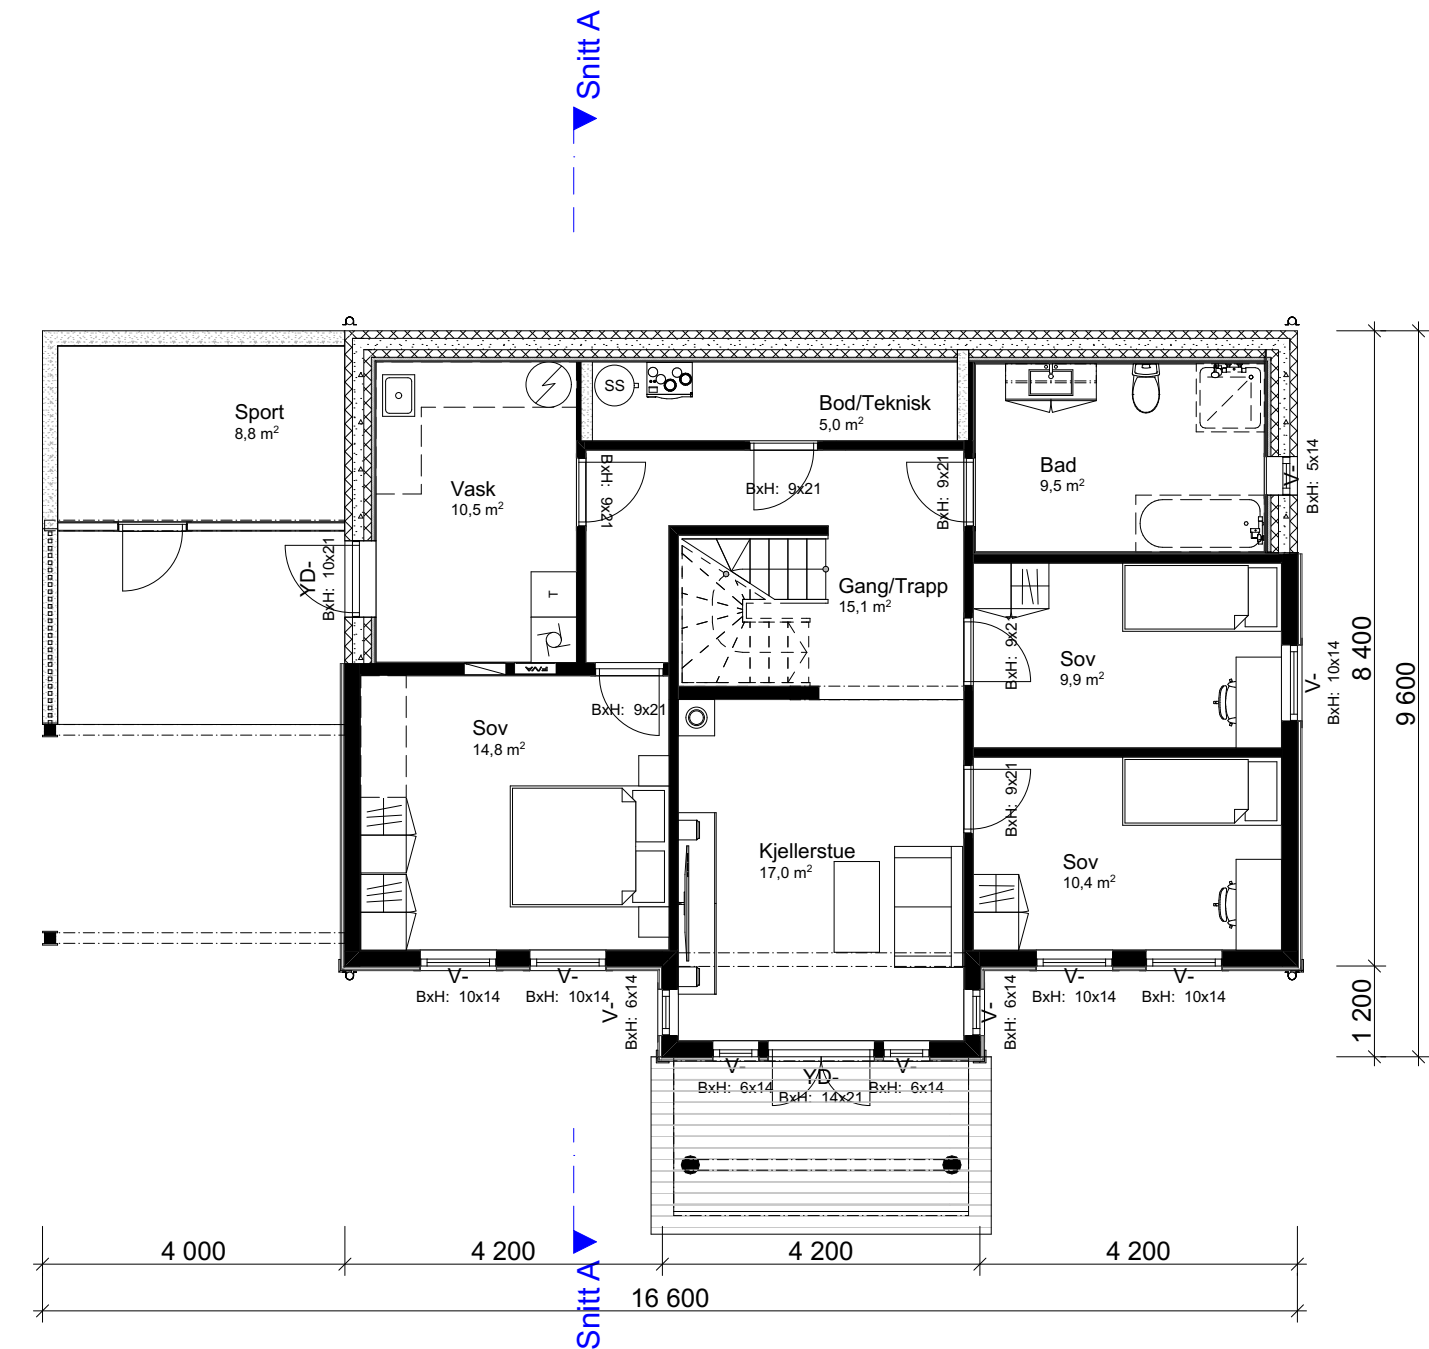

1:100 U. Etasje

Arealberegninger ihht. NS-3940		
BRA		
	U. etg	98,0
	OA	43,6
	H. etg	101,3
		242,9 m²

BYA			P-ROM		
	OA	43,4		U. etg	91,8
	Bolig	113,6		H. etg	101,7
		157,0 m²			193,5 m²
Tilfølsenheder					

Rev.	Beskrivelse	Dato	Sign.	Kontr.
01	Diverse endringer	17.03.2021	hhg	
02	Justering innvendig, trapp mm. 60cm	06.04.2021	hhg	



VESTLANDS HUS
Arkitekter

Tiltakshaver:
Jan Erik Strand og Pernille Landgraff

Forhandler:
HT-Bygg AS

Adresse:
Øvregjerdet, 6050 Valderøya

Gnr./Bnr: **183/1210**

Tegningsnr: **503**

Format: **A3**

Skala: **1:100**

Arkitekt: **hhg**

Dato: **15.03.2021**

Prosjektnr: **210061**

Hustype : Karitinden

Tiltak : Enebolig

Type tegning : U. Etasje

Fase : Forslagstegning

Er tegninger klart for bestilling, kontrakt og søknad?

Nei

Brannklasse: **1**

Risikoklasse: **4**

VESTLANDSHUS ARKITEKTER AS - 6018 ÅLESUND - TLF 70178900

TEGNINGEN MÅ HVERKEN HELT ELLER DELVIS KOPIERES ELLER BENYTTES VED TILTAK SOM VESTLANDSHUS IKKE MEDVIRKER I



						VESTLANDS HUS Arkitekter	Tiltakshaver: Jan Erik Strand og Pernille Landgraff						
							Forhandler: HT-Bbygg AS						
							Adresse: Øvregjerdet, 6050 Valderøya						
							Hustype :	Karitinden	Gnr./Bnr:	183/1210	Tegningsnr:	504	
							Tiltak :	Enebolig	Format:				A3
							Type tegning :	2.Etasje	Skala:				1:100
							Fase :	Forslagstegning	Arkitekt:				hhg
							Er tegninger klart for bestilling, kontrakt og søknad?		Nei	Brannklasse: 1	Dato:	15.03.2021	
										Risikoklasse: 4	Prosjektnr:	210061	
01	Diverse endringer	17.03.2021	hhg				VESTLANDSHUS ARKITEKTER AS - 6018 ÅLESUND - TLF 70178900						
02	Justering innvendig, trapp mm. 60cm	06.04.2021	hhg			TEGNINGEN MÅ HVERKEN HELT ELLER DELVIS KOPIERES ELLER BENYTTES VID ET TAK SOM VESTI LANDSHUS IKKE MEDVIRKER I							
Rev.	Beskrivelse	Dato	Sign.	Kontr.									



						 VESTLANDS HUS Arkitekter	Tiltakshaver: Jan Erik Strand og Pernille Landgraff						
							Forhandler: HT-Bbygg AS						
							Adresse: Øvregjerdet, 6050 Valderøya						
							Hustype :	Karitinden	Gnr./Bnr:	183/1210	Tegningsnr:	505	
							Tiltak :	Enebolig	Format:				A3
							Type tegning :	Snitt A	Skala:				1:100
							Fase :	Forslagstegning	Arkitekt:				hhg
							Er tegninger klart for bestilling,			Nei	Brannklasse: 1	Dato:	15.03.2021
							kontrakt og søknad?				Risikoklasse: 4	Prosjektnr:	210061
01	Diverse endringer	17.03.2021	hhg			VESTLANDSHUS ARKITEKTER AS - 6018 ÅLESUND - TLF 70178900							
02	Justering innvendig, trapp mm. 60cm	06.04.2021	hhg			TEGNINGEN MÅ HVERKEN HELT ELLER DELVIS KOPIERES ELLER BENYTTES VED TIL TAK SOM VESTLANDSHUS IKKE MEDVIRKER I							
Rev.	Beskrivelse	Dato	Sign.	Kontr.									