


UTFORMING AV TILTAK BEKREFTES FOREVIST:


Ferdig planiert terreng

Bak / under terreng

Eksisterende terreng


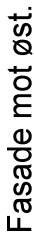


		Tiltakshaver: <i>FuglesangDahl AS</i>	
FORHANDLER: <i>FuglesangDahl AS</i>			
Hustype: Spesial Fasade 3 og 4			
Byggeplassens adresse: Lyngveien 11, 7606 Levanger, frittsående		ARKIV NR.:	
G.nr. 314	Br.nr. 387	Er tegning klarert for bestilling, kontrakt og søkning ?	
Nei			
		DATO 07.04.14 vhh	TRYGGE HJEM
		REV.1	SKALA 1 : 100
		REV.2	Tegningsnr. 502
		REV.3	Prosj.nr. 508v
		 DATA DESIGN SYSTEM	
VESTLANDSHUSGRUPPENS ARKITEKTKONTOR - 6018 ÅLESUND - TLF. 70 17 89 00			
TEGNINGEN MÅ HVERKEN HELT ELLER DELVIS KOPIERES ELLER BENYTTES VED TILTAK SOM VESTLANDSHUS IKKE MEDVIRKER I.			

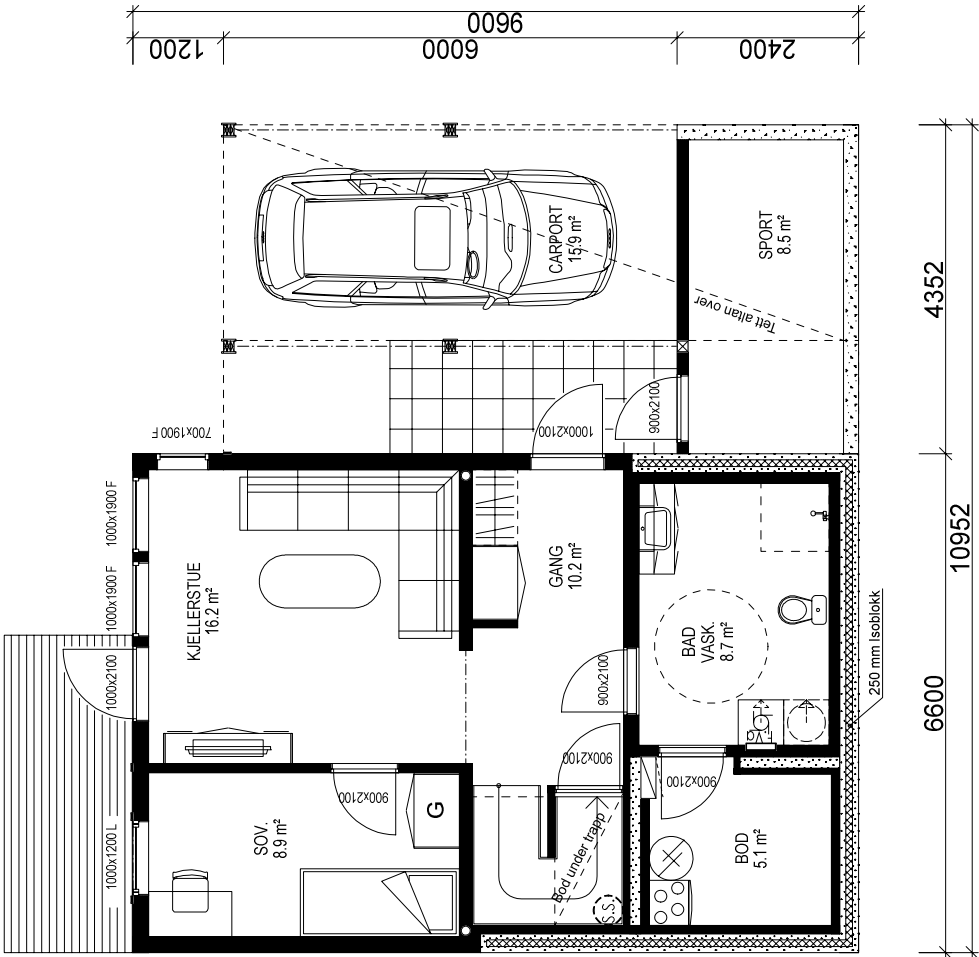

UNDERETASJE: 54,7 m² + SPORT: 8,5 m² + CARPORT: 15,9 m² BRA

Høyde kan fravike.
Takstolleverandør må prosjektere Z-bjelker

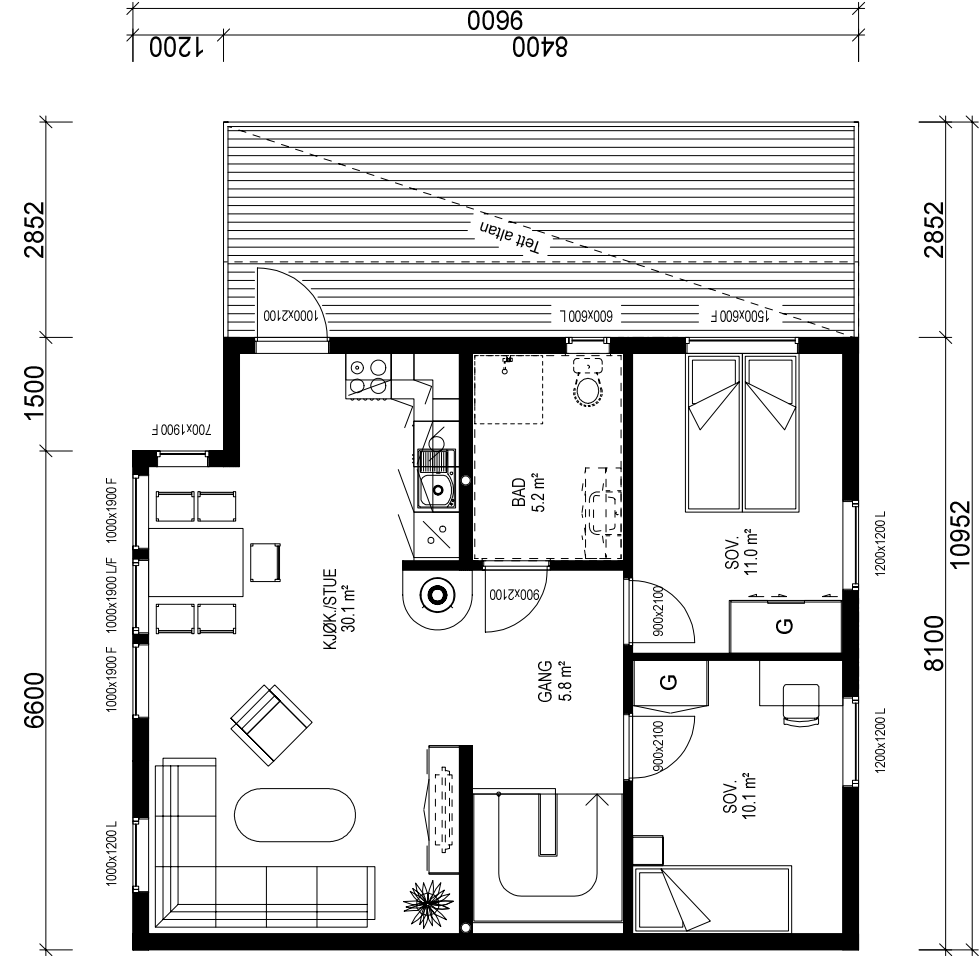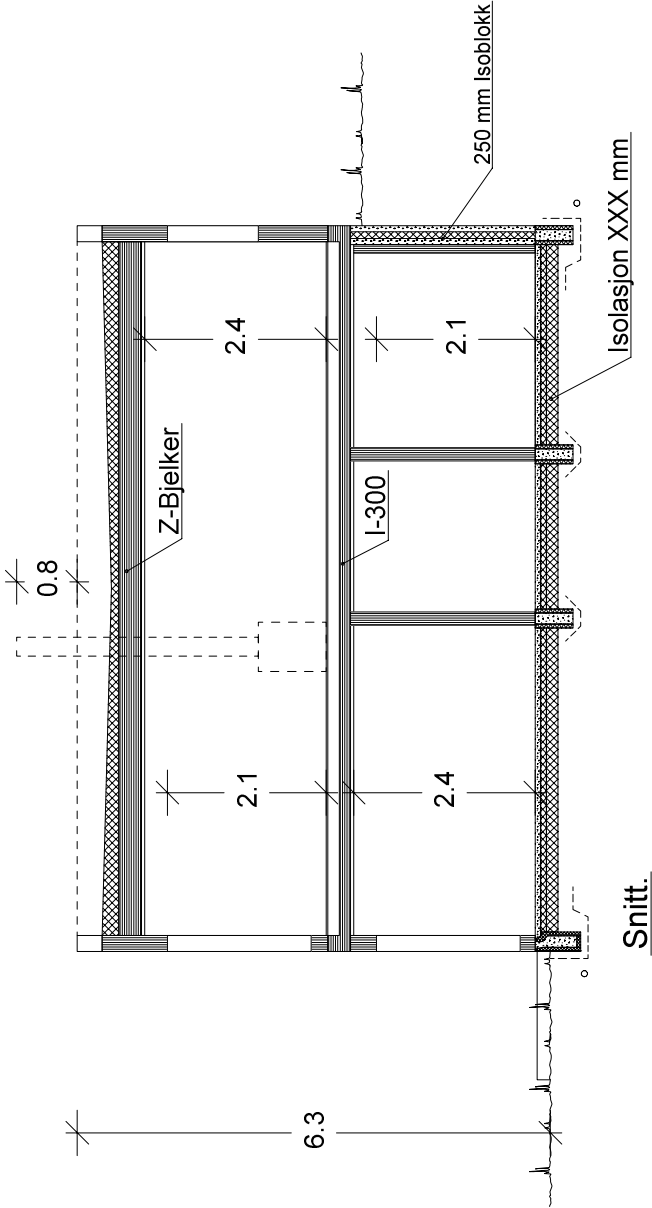

HOVEDETASJE: 68,7 m² BRA

Bygning i:
Riskoklasse 4
Brannklasse 1

Kanaler fra ventilasjonsanlegg, vil i noen tilfeller medføre ekstra veggtykkelser eller "kassing", som får mindre konsekvenser for romløsninger. Dette kan eventuelt justeres noe før igangsetting av bygget.

NBI Ved innhentning av pristilbud av ytterdører og vindu, må forutsetningen i varmetapsberegningen legges til grunn. Her blir det forutsatt en maksimal, gjennomsnittlig U-verdi til ytterdører og vindu for bygget.

Høy prosentandel over 20% vindu og dører, har konsekvenser for byggets isolering.

% vindu- og dørareal er beregnet til: xx %
Gjennomsnittlig U-verdi er her: _____

Arealberegninger i iht. NS 3940	Bruksareal BRA i m²				P-ROM Primære rom
	Pr etasje	Utvendig bod/garasje	Åpent over/under og carport	Sum BRA	
U. etg. plan	54.7	8.5	24.7	87.9	48.1
H. etg. plan	68.7	0.0	0.0	68.7	68.7
SUM :	123.4	8.5	24.7	156.6	116.8
BYA :	99.9	0.0	0.0	99.9	
Grunnfjate/fofavrtykk :	73.8				

Tiltakshaver: FuglesangDahl AS
Forhandler: FuglesangDahl AS

Hustype: Special	Plan og snitt	DATO 07.04.14 vhh	TRYGGE HJEM
Byggeplassens adresse: Lyngveien 11, 7606 Levanger, frittstående	ARKIV NR.:	REV.1	SKALA 1 : 100
G.nr. 314 Br.nr. 387	Er tegning klarert for bestilling, kontrakt og søkning ?	REV.2	Tegningsnr. 503
	Nei	REV.3	Prosj.nr. 508v
VESTLANDSHUSGRUPPENS ARKITEKTKONTOR - 6018 ÅLESUND - TLF. 70 17 89 00			
TEGNINGEN MÅ HVERKEN HELT ELLER DELVIS KOPIERES ELLER BENYTTES VED TILTAK SOM VESTLANDSHUS IKKE MEDVIRKER I.			