


						 VESTLANDSHUS Arkitekter	Tiltakshaver: Marie Kjerstad og Kristoffer Nesje Forhandler: HT Bygg Hellesylt AS Adresse: Eidsvikstranda 13, 6264 Tennfjord			
							Hustype : Spesial Gnr./Bnr: 373/176 Tegningsnr: 501			
							Tiltak : Enebolig Format: A3			
							Type tegning : Fasadøst, Fasadøst Skala: 1:100			
							Fase : Forslagstegning Arkitekt: vh			
01	Utvidet bolig, endringer altan og vindu. Justeringer fasade	08.07.2021	vh			Er tegninger klart for kontrakt og søknad? Nei	Brannklasse: 1 Dato: 07.07.2021			
02	Endret planløsning, sportsbod, tak	20.09.2021	vh				Risikoklasse: 4 Prosjektnr: 210182			
03	Endret fasade sør og vest, nye dører i plan. Flytting av peis	18.01.22	mlø	per						
04	Endringer av vinduer, planløsning bad	10.02.22	mlø	vh						
Rev. Beskrivelse		Dato	Sign.	Kontr.		VESTLANDSHUS ARKITEKTER AS - 6018 ÅLESUND - TLF 70178900 TEGNINGER MED HVERKEN HELT ELLER DELVIS KOPIERES ELLER BENYTTES VED TILTAK SOM VESTLANDSHUS IKKE MEDVIRKER I				

[illegible]

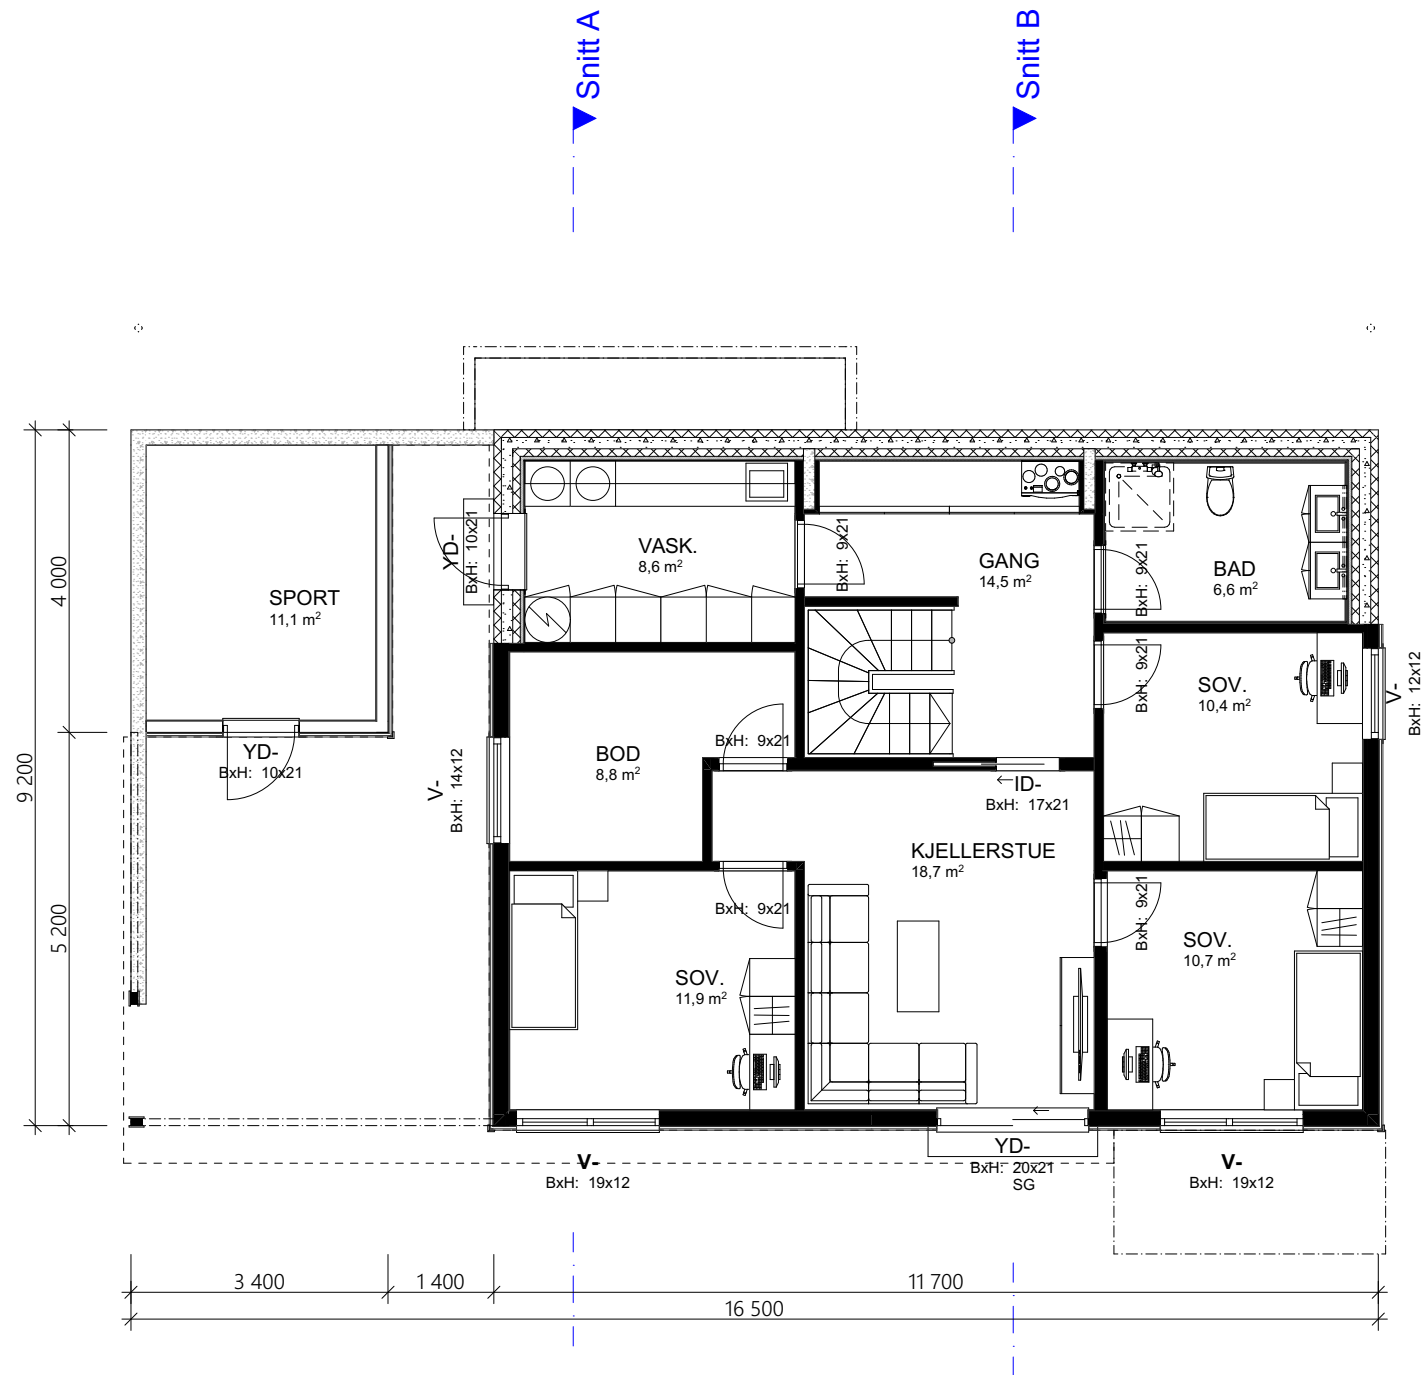

1:100 U. Etasje

Arealberegninger iht. NS-3940

BRA		
	U-etg OA	29,8
	U-etg	95,8
	H-etg Sport	5,0
	H-etg OA	18,1
	H-etg	99,1
		247,8 m²
P-ROM		
	U-etg	85,7
	H-etg	96,6
		182,3 m²
BYA		
	Overbygd	52,0
	Bygningskropp	132,4
		184,4 m²

01	Utvidet bolig, endringer altan og vindu. Justeringer fasade	08.07.2021	vh	
02	Endret planløsning, sportsbod, tak	20.09.2021	vh	
03	Endret fasade sør og vest, nye dører i plan. Flytting av peis	18.01.22	mł	per
04	Endringer av vinduer, planløsning bad	10.02.22	mł	vh
Rev.	Beskrivelse	Dato	Sign.	Kontr.



VESTLANDS HUS
Arkitekter



Tiltakshaver:
Marie Kjerstad og Kristoffer Nesje

Forhandler:
HT Bygg Hellesylt AS

Adresse:
Eidsvikstranda 13, 6264 Tennfjord

Hustype : Spesial	Gnr./Bnr: 373/176	Tegningsnr:	503
Tiltak : Enebolig		Format:	A3
Type tegning : U. Etasje		Skala:	1:100
Fase : Forslagstegning		Arkitekt:	vh
Er tegninger klarert for kontrakt og søknad?	Nei	Brannklasse: 1	Dato: 07.07.2021
		Risikoklasse: 4	Prosjektnr: 210182
VESTLANDSHUS ARKITEKTER AS - 6018 ÅLESUND - TLF 70178900			

TEGNINGEN MÅ HVERKEN HELT ELLER DELVIS KOPIERES ELLER BENYTTES VED TILTAK SOM VESTLANDSHUS IKKE MEDVIRKER I

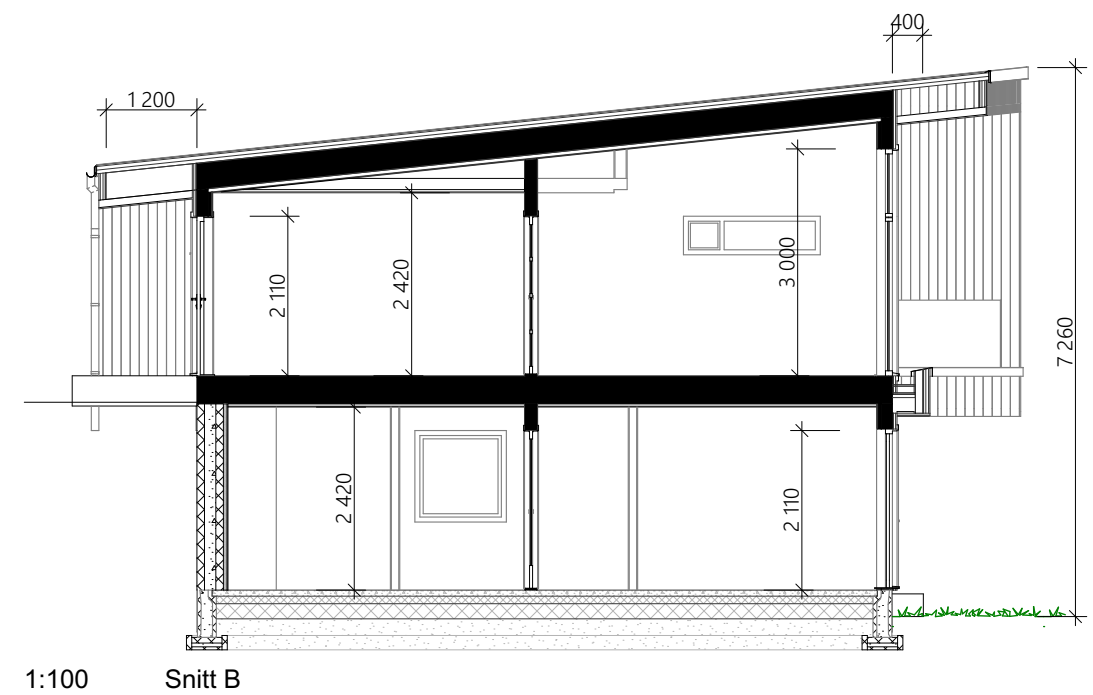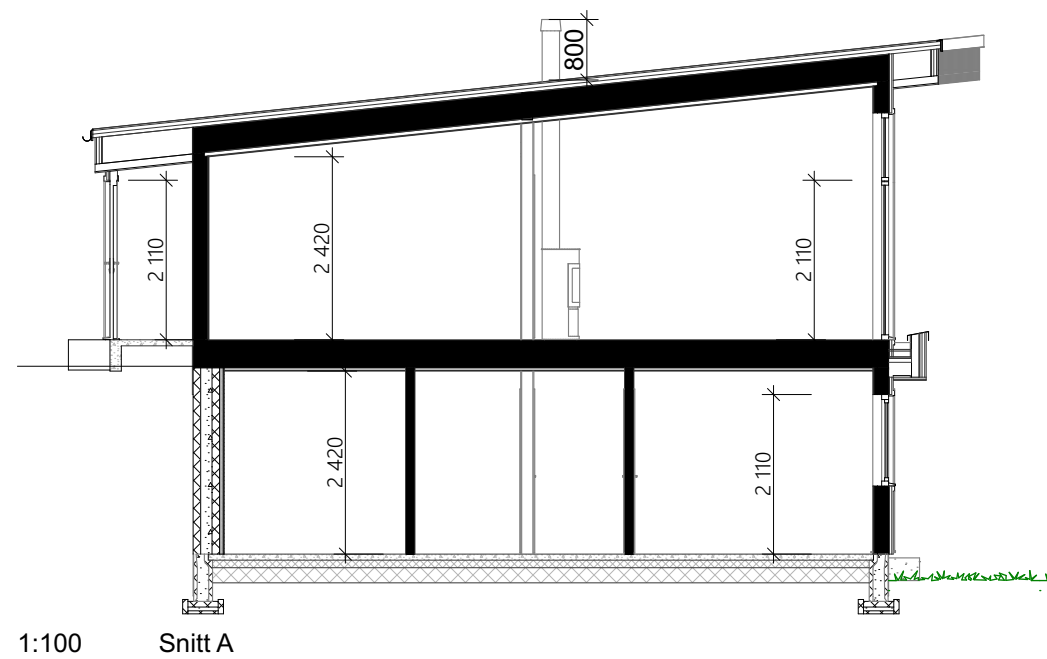

					 Tiltakshaver: Marie Kjerstad og Kristoffer Nesje Forhandler: HT Bygg Hellesylt AS Adresse: Eidsvikstranda 13, 6264 Tennfjord					
						Hustype : Spesial Tiltak : Enebolig	Gnr./Bnr: 373/176	Tegningsnr:	505	
						Type tegning : Snitt A, Snitt B Fase : Forslagstegning		Format:	A3	
						Er tegninger klarert for kontrakt og søknad?	Nei	Brannklasse: 1	Dato:	07.07.2021
								Risikoklasse: 4	Prosjektnr:	210182
					VESTLANDSHUS ARKITEKTER AS - 6018 ÅLESUND - TLF 70178900					
					TEGNINGEN MÅ HVERKEN HELT ELLER DELVIS KOPIERES ELLER BENYTTES VED TILTAK, SOM VESTLANDSHUS IKKE MEDVIRKER I					

01	Utvidet bolig, endringer altan og vindu. Justeringer fasade	08.07.2021	vh		
02	Endret planløsning, sportsbod, tak	20.09.2021	vh		
03	Endret fasade sør og vest, nye dører i plan. Flytting av peis	18.01.22	mlø	per	
04	Endringer av vinduer, planløsning bad	10.02.22	mlø	vh	
Rev.	Beskrivelse	Dato	Sign.	Kontr.	