




Fasade mot vest.





Fasade mot _____.

		Tiltakshaver: <i>Gunn Jonassen og Rune Næss</i>	
		Forhandler: <i>CS Byggpartner</i>	
Hustype: Saudehornet		Fasade 1 og 2	
Byggeplassens adresse:		ARKIV NR.:	
Kjoseveien 313, 3269 Larvik			
G.nr. 4143	Br.nr. 6	Er tegning klarert for bestilling, kontrakt og søkning ?	Ja
DATO 01.04.13			
REV.1 06.01.14 vhh			
REV.2			
REV.3			
TRYGGE HJEM			
SKALA 1 : 100			
Tegningsnr. 501			
Prosj.nr. 481v			
DATA DESIGN SYSTEM			
VESTLANDSHUSGRUPPENS ARKITEKTKONTOR - 6018 ÅLESUND - TLF. 70 17 89 00			
TEGNINGEN MÅ HVERKEN HELT ELLER DELVIS KOPIERES ELLER BENYTTES VED TILTAK SOM VESTLANDSHUS IKKE MEDVIRKER I.			

UTFORMING AV TILTAK BEKREFTES FOREVIST:				
Nabo.nr.	G.nr.	Br.nr.	Dato	Sign.
Nabo.nr.	G.nr.	Br.nr.	Dato	Sign.
Nabo.nr.	G.nr.	Br.nr.	Dato	Sign.
Nabo.nr.	G.nr.	Br.nr.	Dato	Sign.

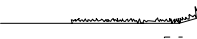 Ferdig planert terreng

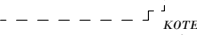 Bak / under terreng

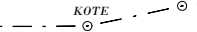
 Eksisterende terreng



Fasade mot øst.




Fasade mot nord.

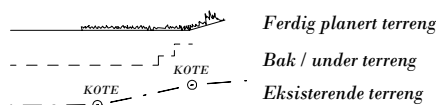

UTFORMING AV TILTAK BEKREFTES FOREVIST:

Nabo.nr.	G.nr.	Br.nr.	Dato	Sign.
Nabo.nr.	G.nr.	Br.nr.	Dato	Sign.
Nabo.nr.	G.nr.	Br.nr.	Dato	Sign.
Nabo.nr.	G.nr.	Br.nr.	Dato	Sign.

		Tiltakshaver: Gunn Jonassen og Rune Næss	
		Forhandler: CS Byggpartner	
Hustype: Saudehornet		Fasade 3 og 4	
Byggeplassens adresse: Kjoseveien 313, 3269 Larvik		ARKIV NR.:	
G.nr. 4143	Br.nr. 6	Er tegning klarert for bestilling, kontrakt og søkning ?	Ja
VESTLANDSHUSGRUPPENS ARKITEKTKONTOR - 6018 ÅLESUND - TLF. 70 17 89 00		TRYGGE HJEM	
TEGNINGEN MÅ HVERKEN HELT ELLER DELVIS KOPIERES ELLER BENYTTES VED TILTAK SOM VESTLANDSHUS IKKE MEDVIRKER I.		SKALA 1 : 100	
		Tegningsnr. 502	
		Prosj.nr. 481v	
		DATA DESIGN SYSTEM	

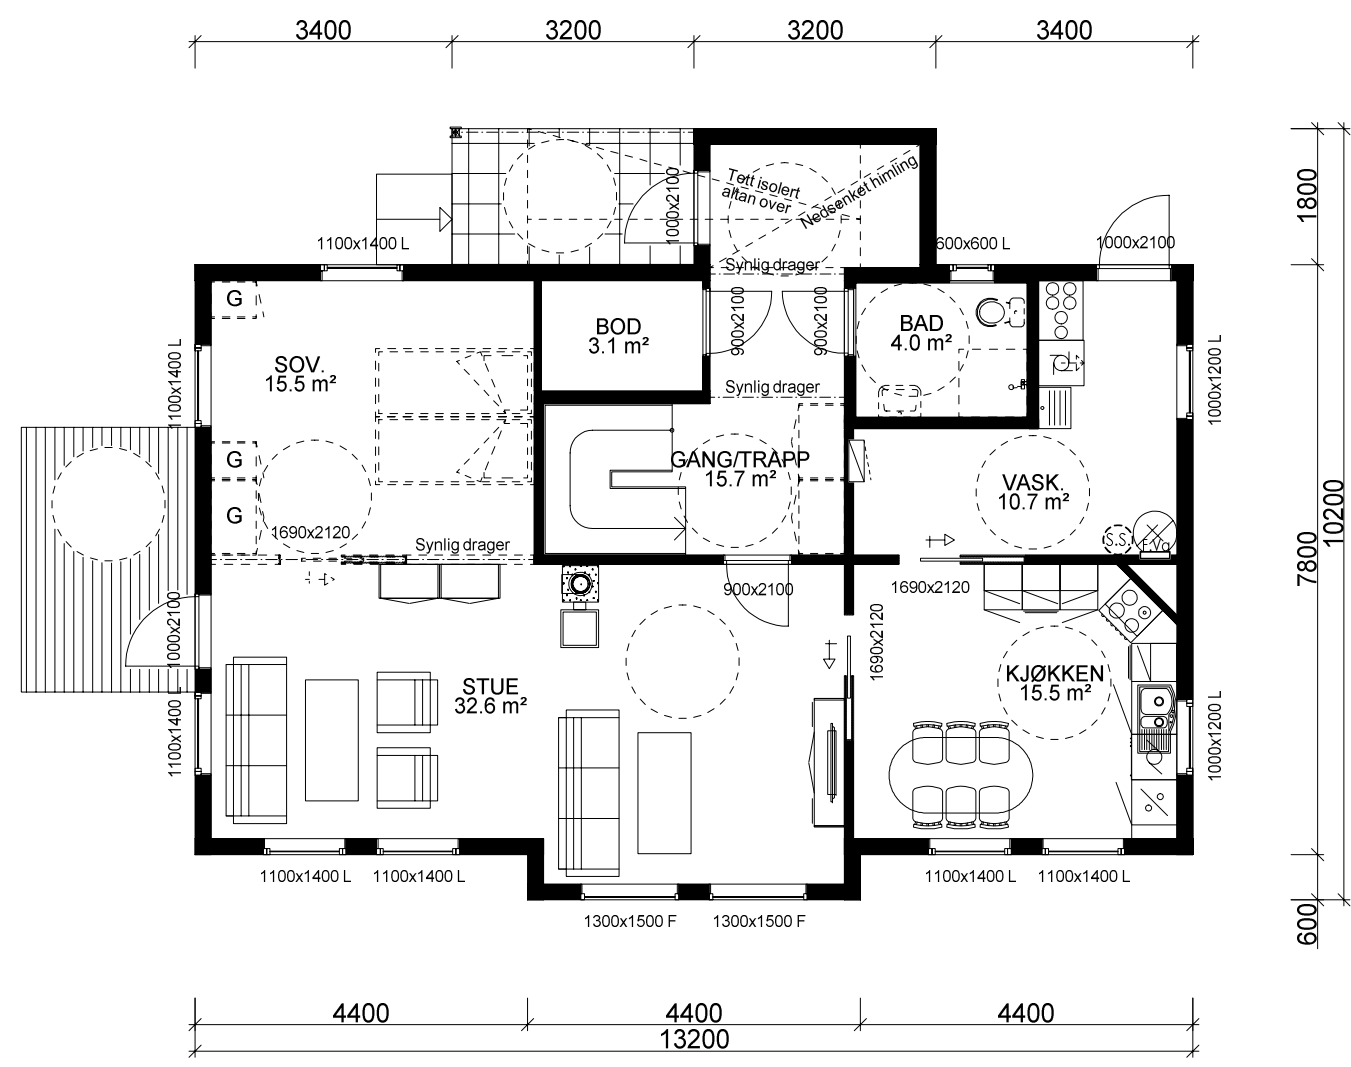

HOVEDETASJE: 101,7 m² BRA

Bygning i:
Risikoklasse 4
Brannklasse 1

Kanaler fra ventilasjonsanlegg, vil i noen tilfeller medføre ekstra veggtykkelser eller "kassing", som får mindre konsekvenser for romløsninger. Dette kan eventuelt justeres noe før igangsetting av bygget.

NB! Ved innhenting av pristilbud av ytterdører og vindu, må forutsetningen i varmetapsberegningen legges til grunn. Her blir det forutsatt en maksimal, gjennomsnittlig U-verdi til ytterdører og vindu for bygget. Høy prosentandel over 20% vindu og dører, har konsekvenser for byggets isolering.

% vindu- og dørareal er beregnet til: 21 %
Gjennomsnittlig U-verdi er her: 1,2




Sportsbod i frittstående bygg/garasje.
SKAL være tilgjengelig og ha trinnfri adkomst.
SKAL bygges samtidig som hus.

Fasadeprodukter til vindu og dører i yttervegg
av profilerte sidebord og vinduskneker,
er ikke med i standard leveranse.

Arealberegninger i hht. NS 3940	Bruksareal BRA i m²			P-ROM Primære rom
	Pr etasje	Åpent over- bygd areal og carport	Sum BRA	
H. etg. plan	101.7	2.9	104.6	97.9
2. etg. plan	88.4	0.0	88.4	84.9
SUM :	190.1	2.9	193.0	182.8
BYA :	117.1	0.0	117.1	
Grunnflate/ fotavtrykk :	111.4			

		Tiltakshaver: <i>Gunn Jonassen og Rune Næss</i>	
Hustype: Saudehornet		Plan	
Byggeplassens adresse: Kjoseveien 313, 3269 Larvik		ARKIV NR.:	
G.nr. 4143	Br.nr. 6	Er tegning klarert for bestilling, kontrakt og søkning ?	Ja
VESTLANDSHUSGRUPPENS ARKITEKTKONTOR - 6018 ÅLESUND - TLF. 70 17 89 00			
TEGNINGEN MÅ HVERKEN HELT ELLER DELVIS KOPIERES ELLER BENYTTES VED TILTAK SOM VESTLANDSHUS IKKE MEDVIRKER I.			

DATO 01.04.13	TRYGGE HJEM
REV.1 06.01.14 vhh	SKALA 1 : 100
REV.2	Tegningsnr. 503
REV.3	Prosj.nr. 481v

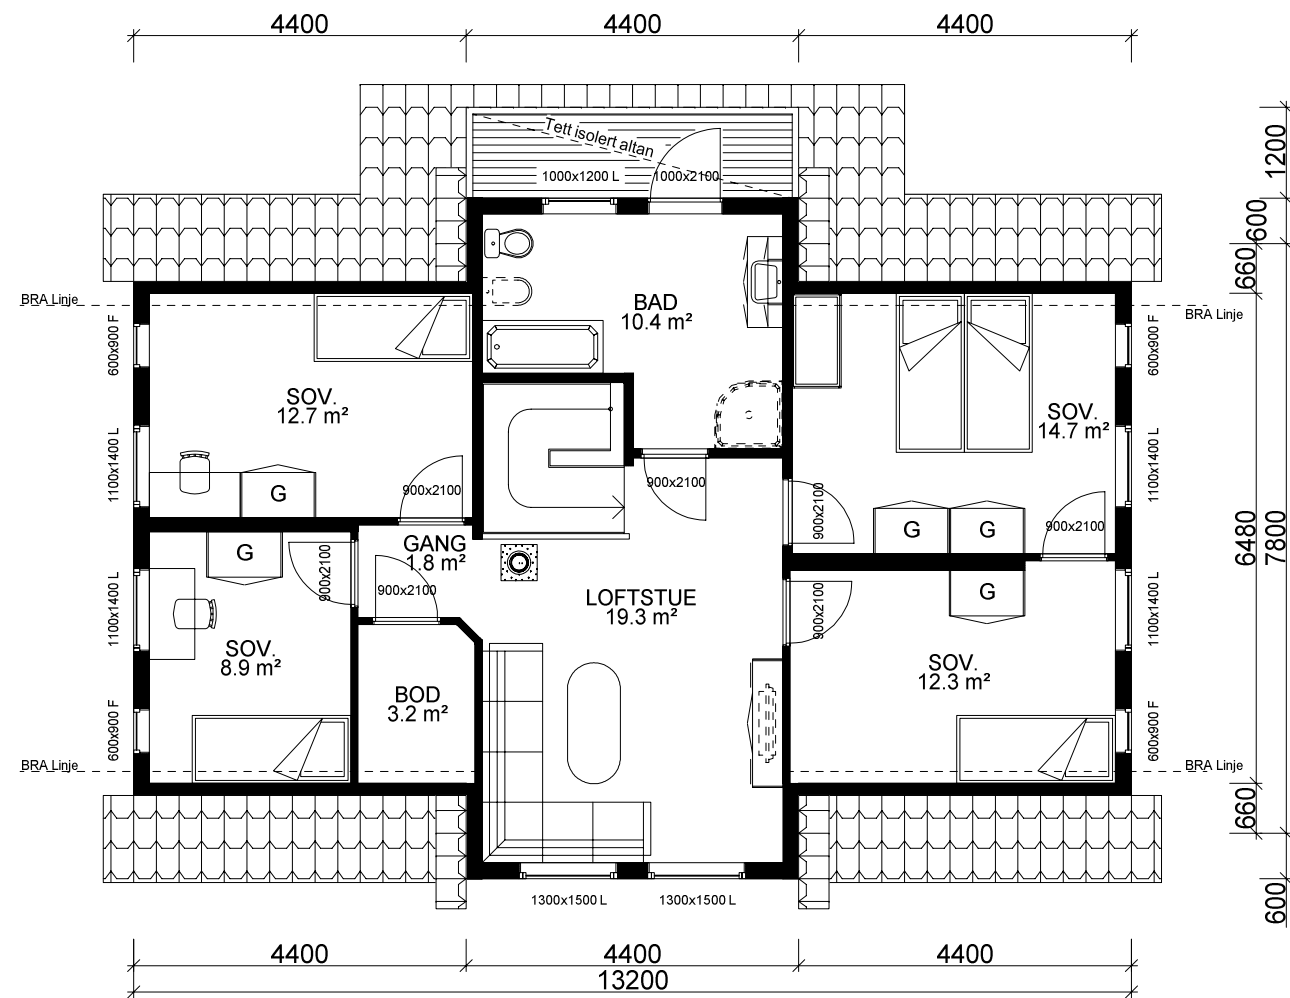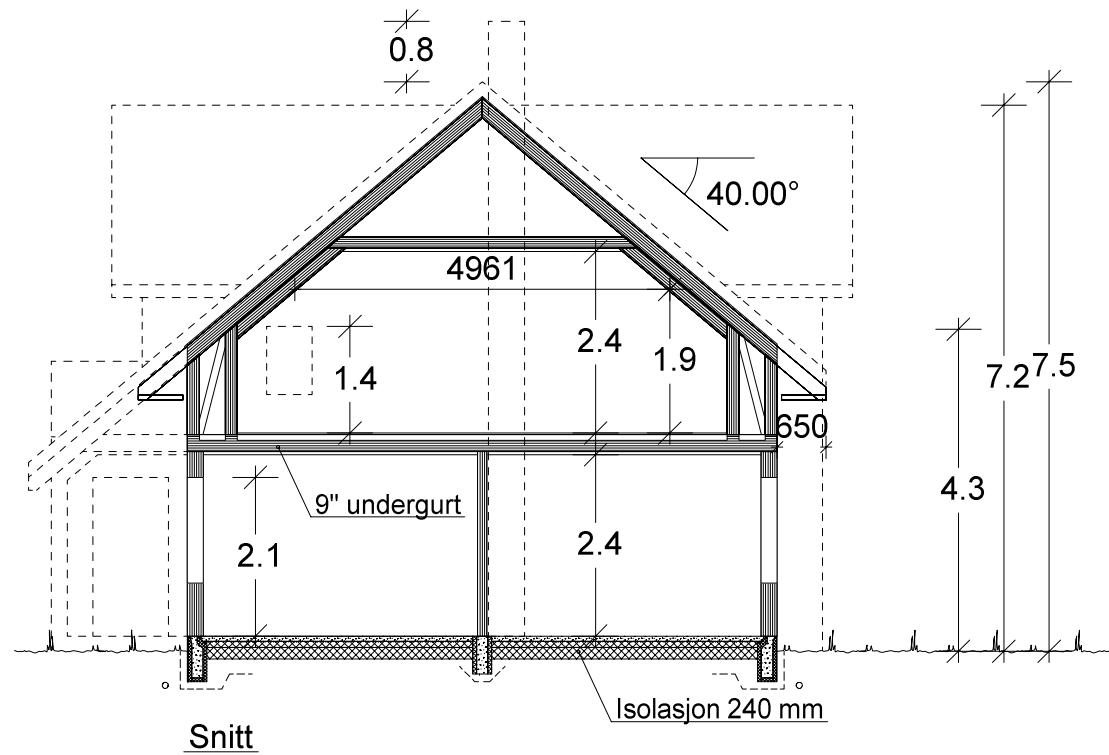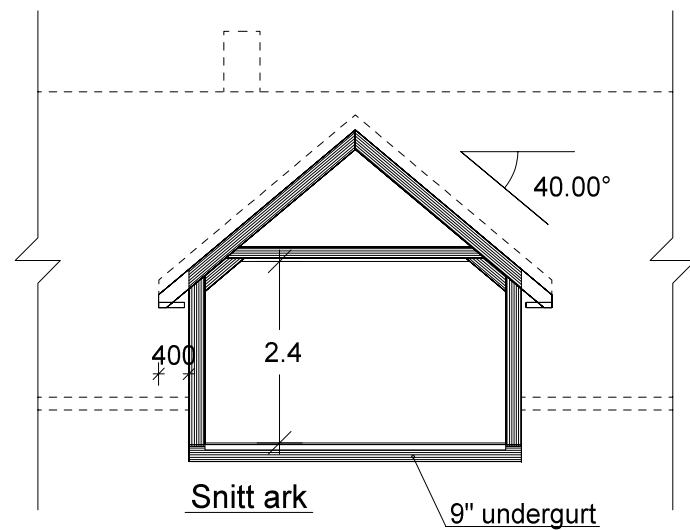

ETASJEPLAN LOFT: 88,4 m² BRA

		Tiltakshaver: <i>Gunn Jonassen og Rune Næss</i>	
VESTLANDSHUS		Forhandler: <i>CS Byggpartner</i>	
Hustype: Saudehornet		Plan og snitt	
Byggeplassens adresse:		ARKIV NR.:	DATO 01.04.13
Kjoseveien 313, 3269 Larvik			REV.1 06.01.14 vhh
			REV.2
		REV.3	
G.nr. 4143	Br.nr. 6	Ja	TRYGGE HJEM
Er tegning klarert for bestilling, kontrakt og søkning ?			SKALA 1 : 100
			Tegningsnr. 504
		 DATA DESIGN SYSTEM	Prosj.nr. 481v
VESTLANDSHUSGRUPPENS ARKITEKTKONTOR - 6018 ÅLESUND - TLF. 70 17 89 00			
TEGNINGEN MÅ HVERKEN HELT ELLER DELVIS KOPIERES ELLER BENYTTES VED TILTAK SOM VESTLANDSHUS IKKE MEDVIRKER I.			