

Prosjekttegninger


Tiltakshaver : Malin Bu og Bjørn Vidar Sørheim
Gårds- og bruksnummer : 1/5

Forhandler : VestlandsHus Byggpartner Bolig



Tegningene leveres av :


 **VESTLANDS HUS**
Arkitekter

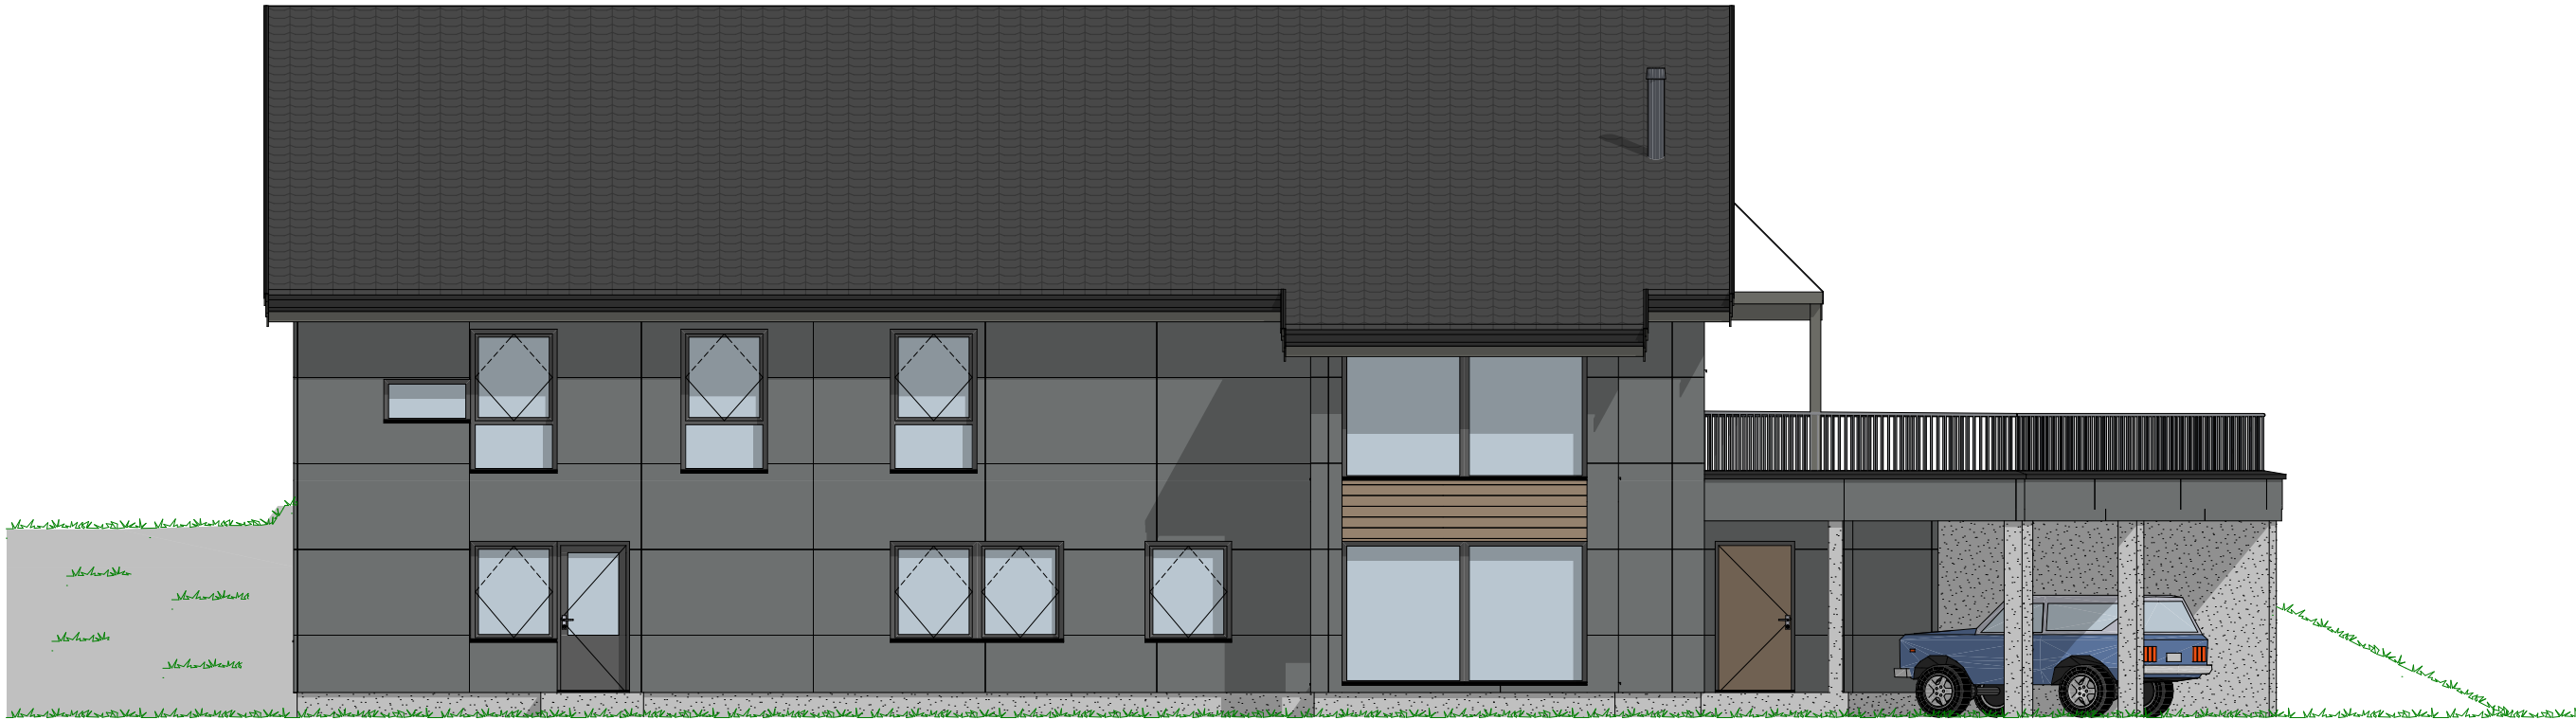


1:100 Fasade Nord Vest




1:100 Fasade Sør Vest

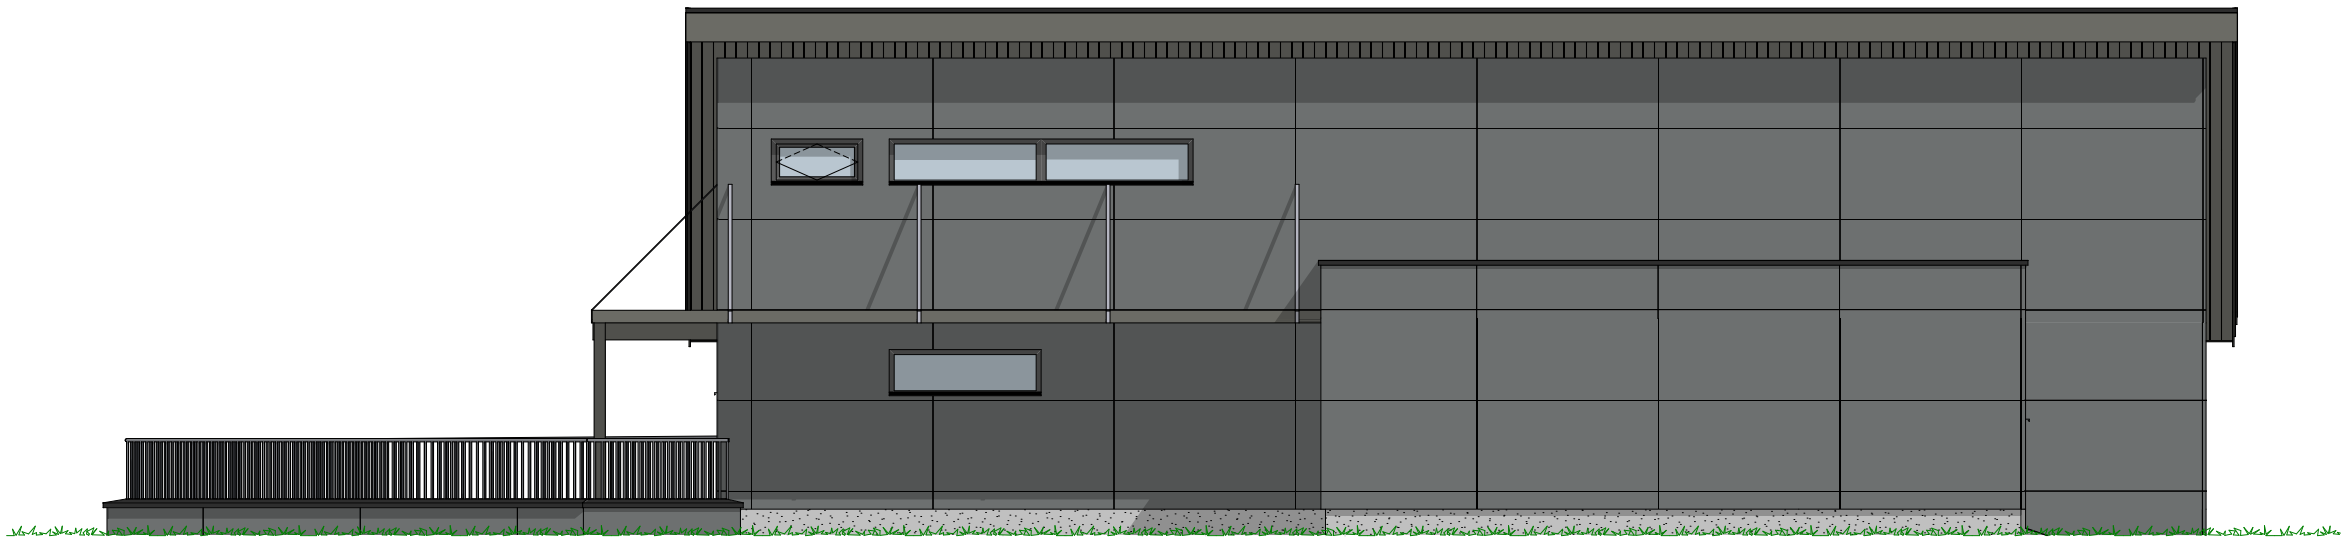

1:100 Fasade Sør Øst

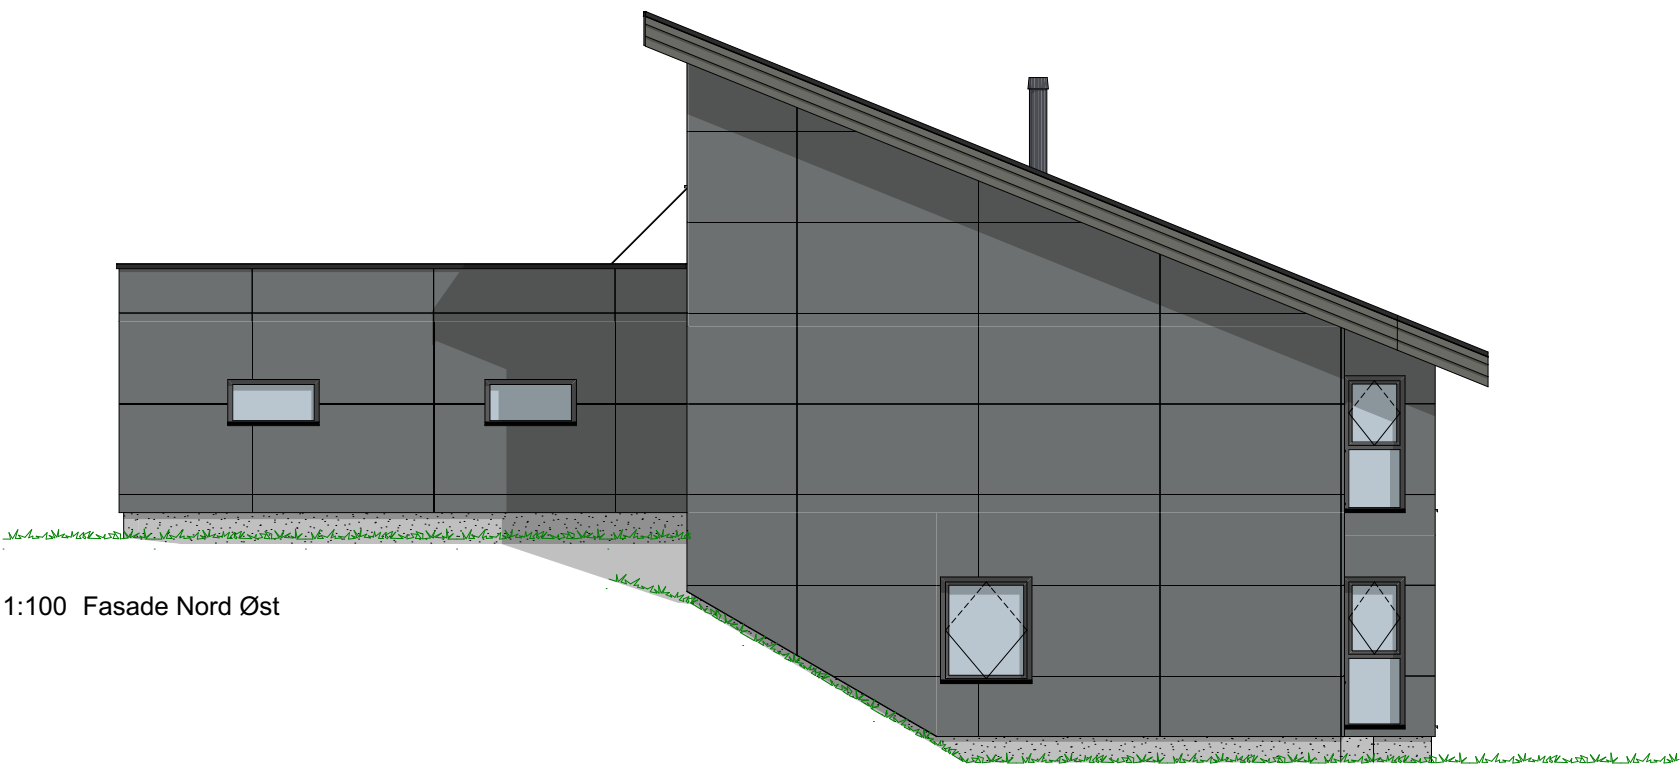


1:100 Fasade Nord Øst

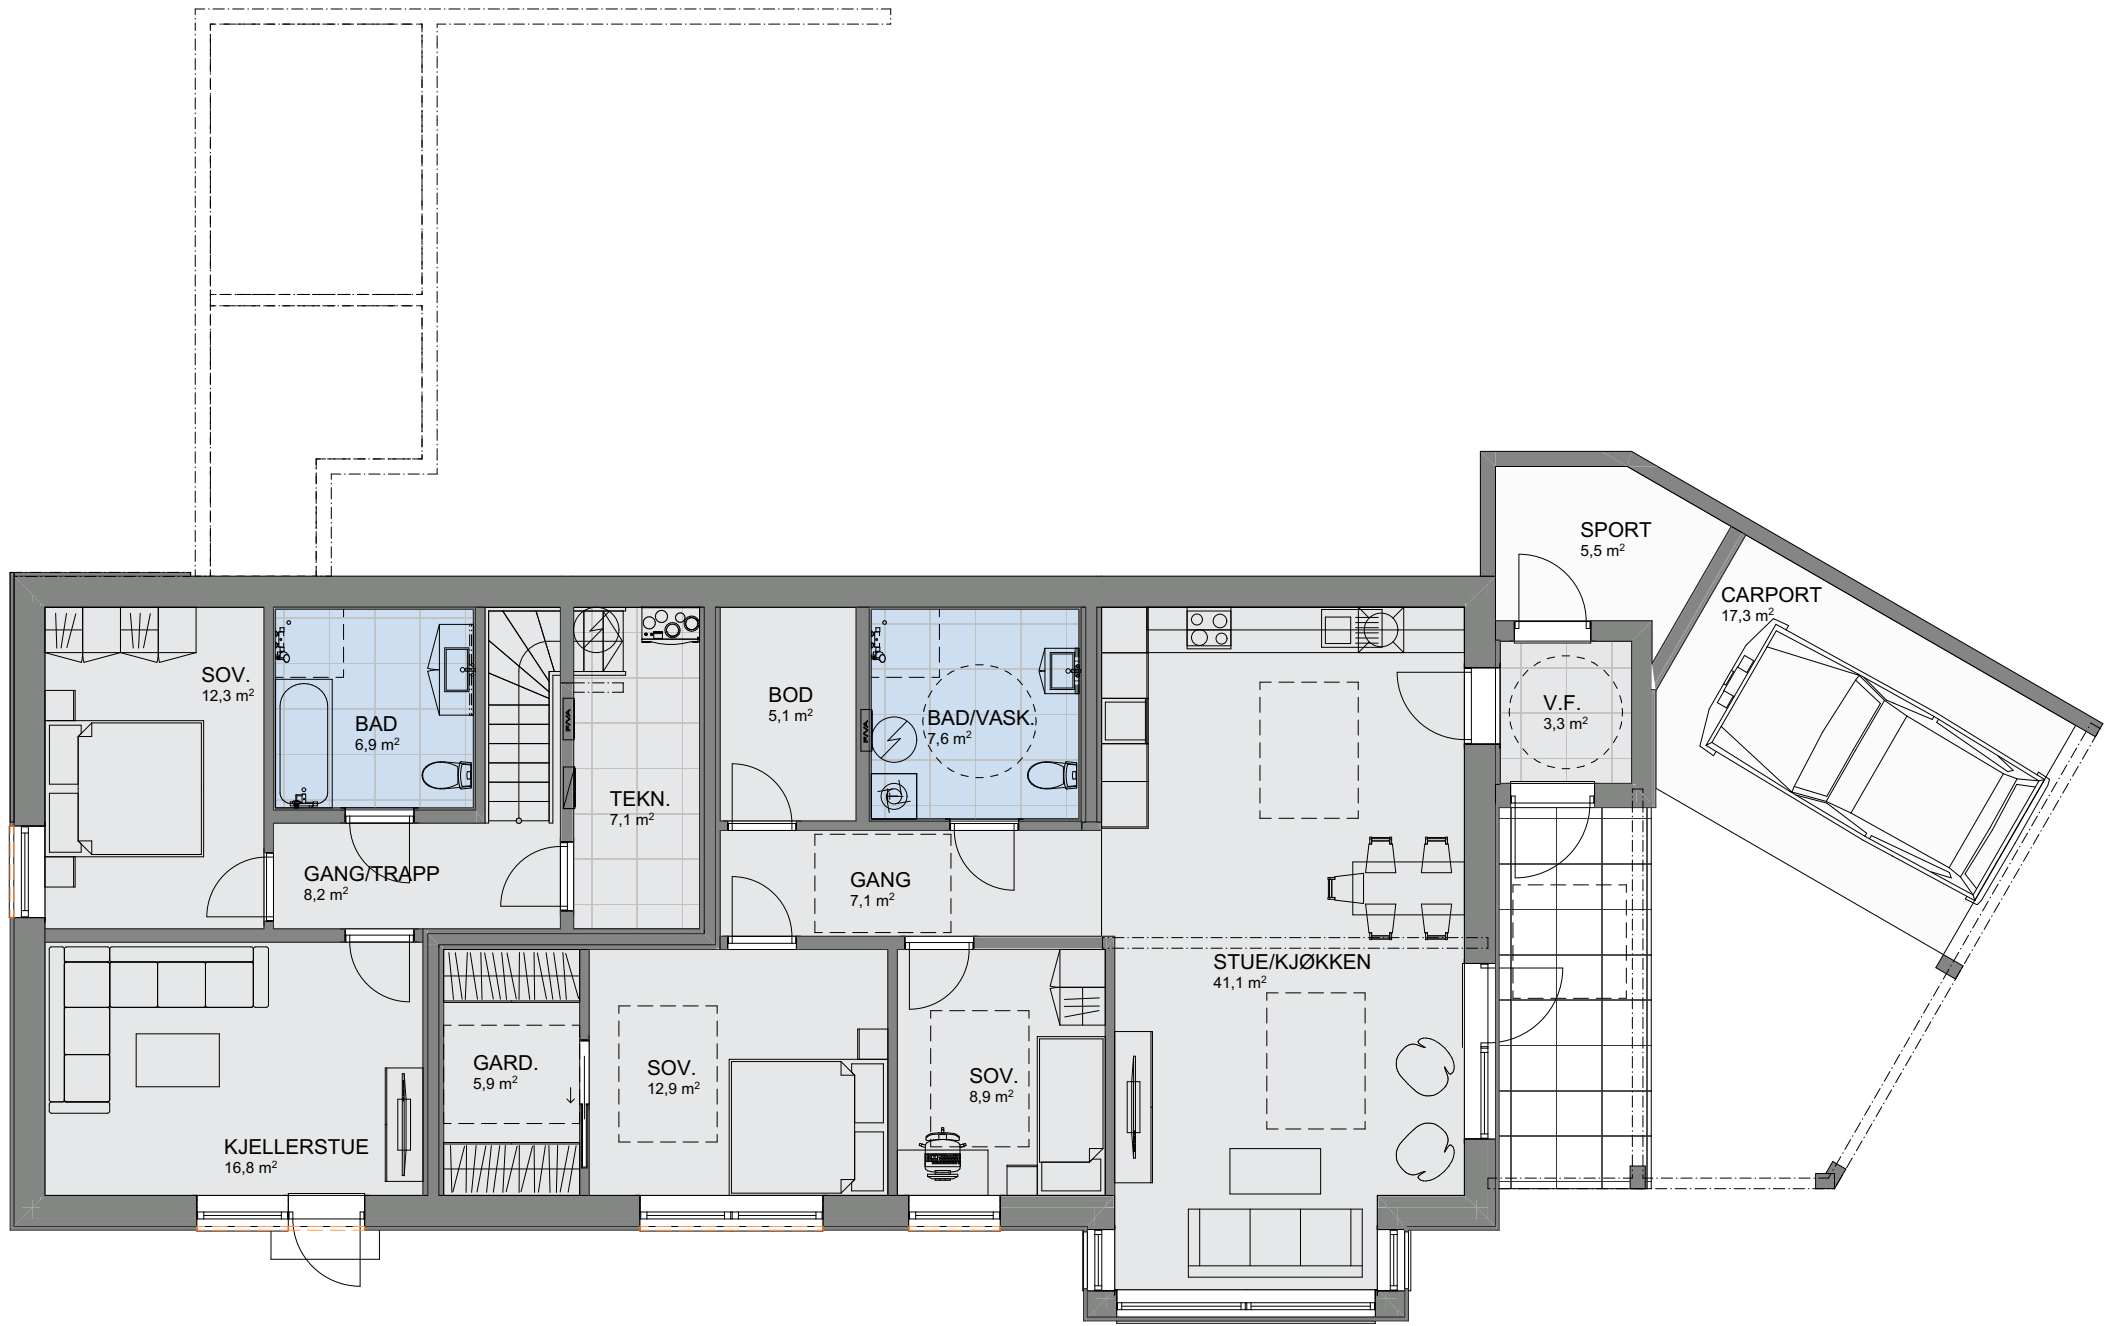

1:100 U. etasje

1:100 H. etasje

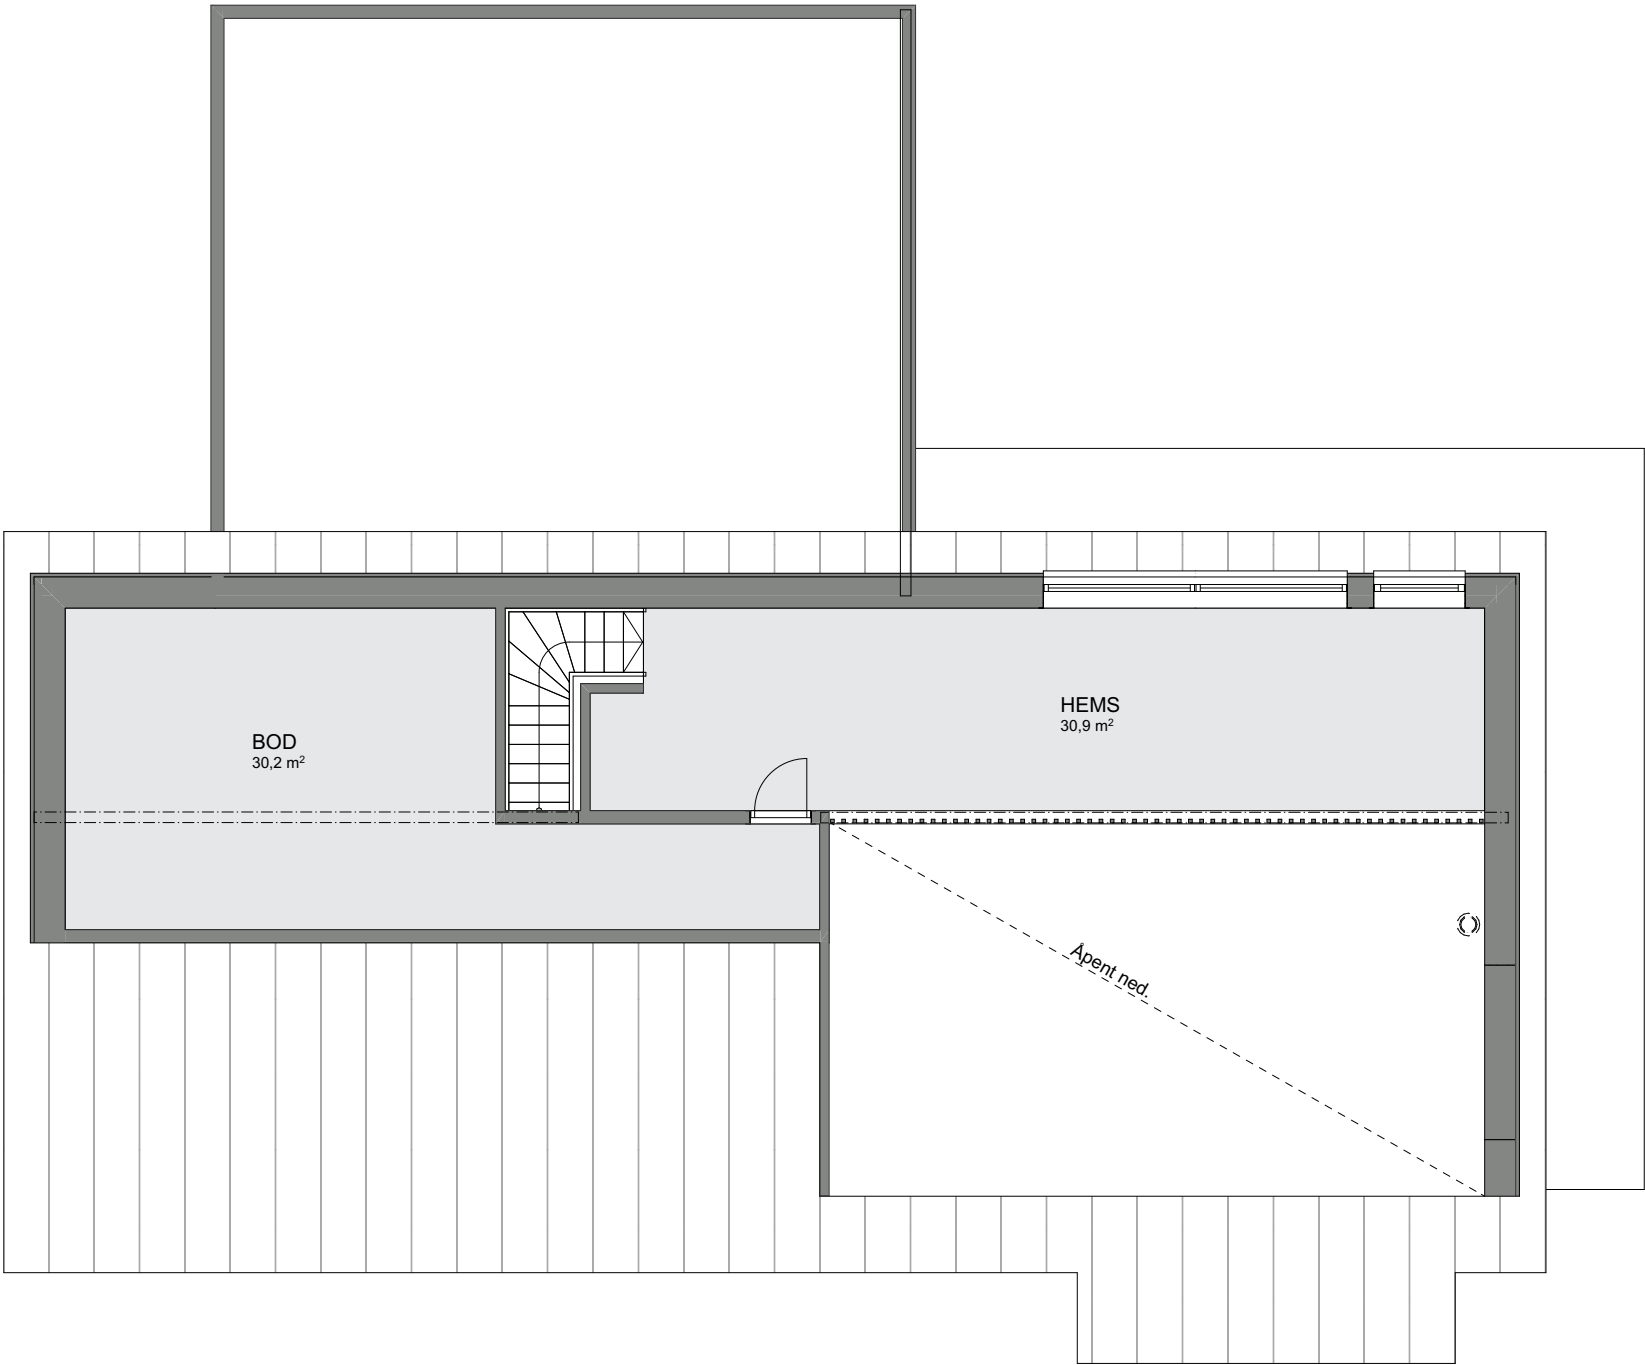

1:100 2. etasje