

Prosjekttegninger

Tiltakshaver : Siri Bildøy
Gårds- og bruksnummer : 33/358


Forhandler : Vestkyst Bygg AS




Tegningene leveres av :

 **VESTLANDS HUS**
Arkitekter


Rev.	Sign.

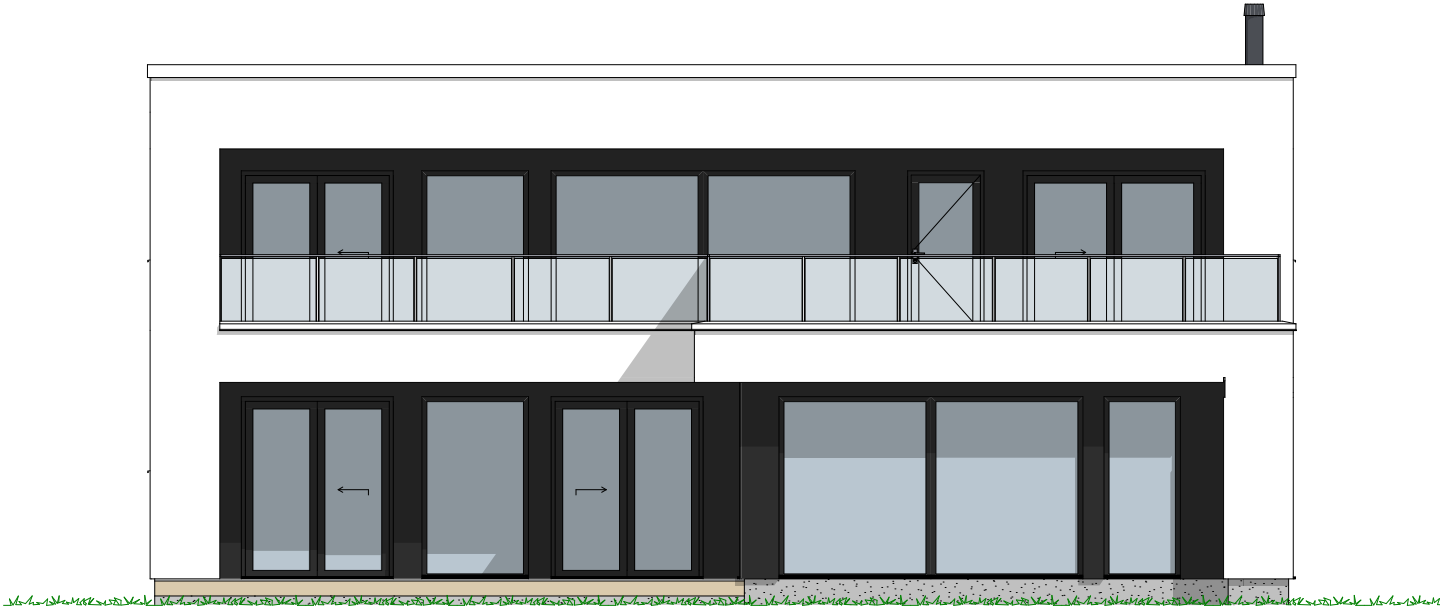

1:100 Fasade Sør

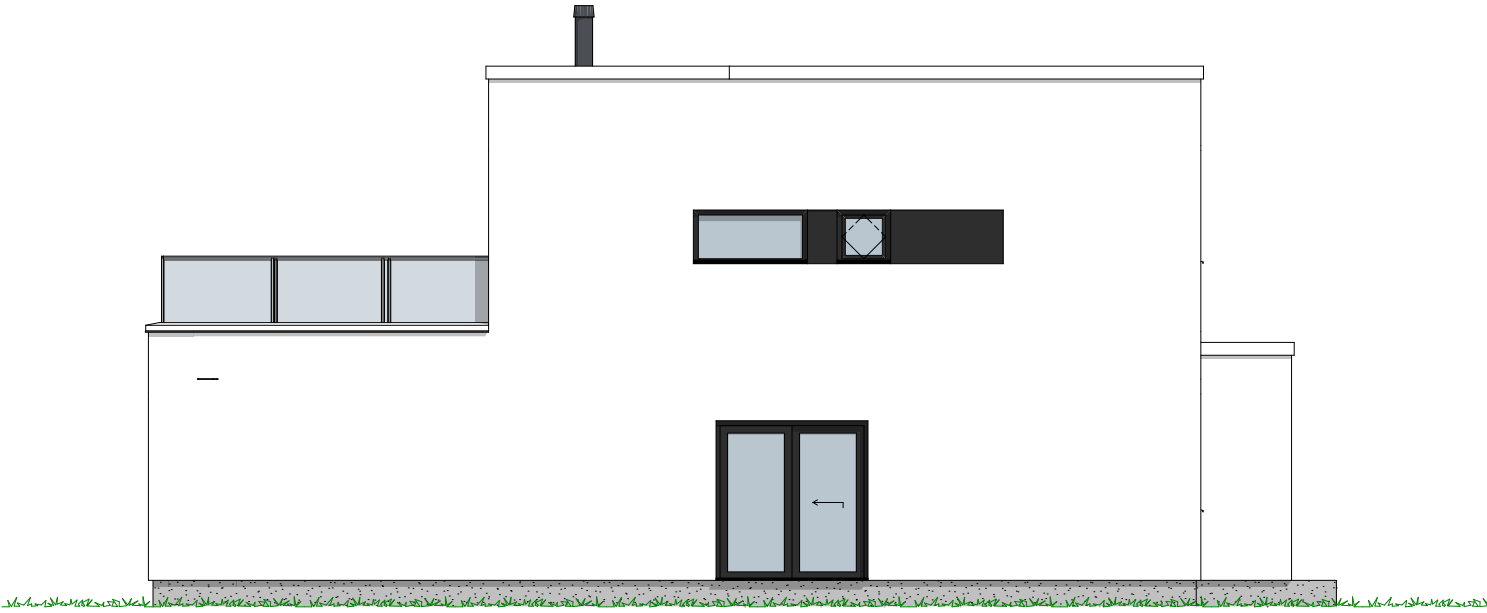

1:100 Fasade Øst

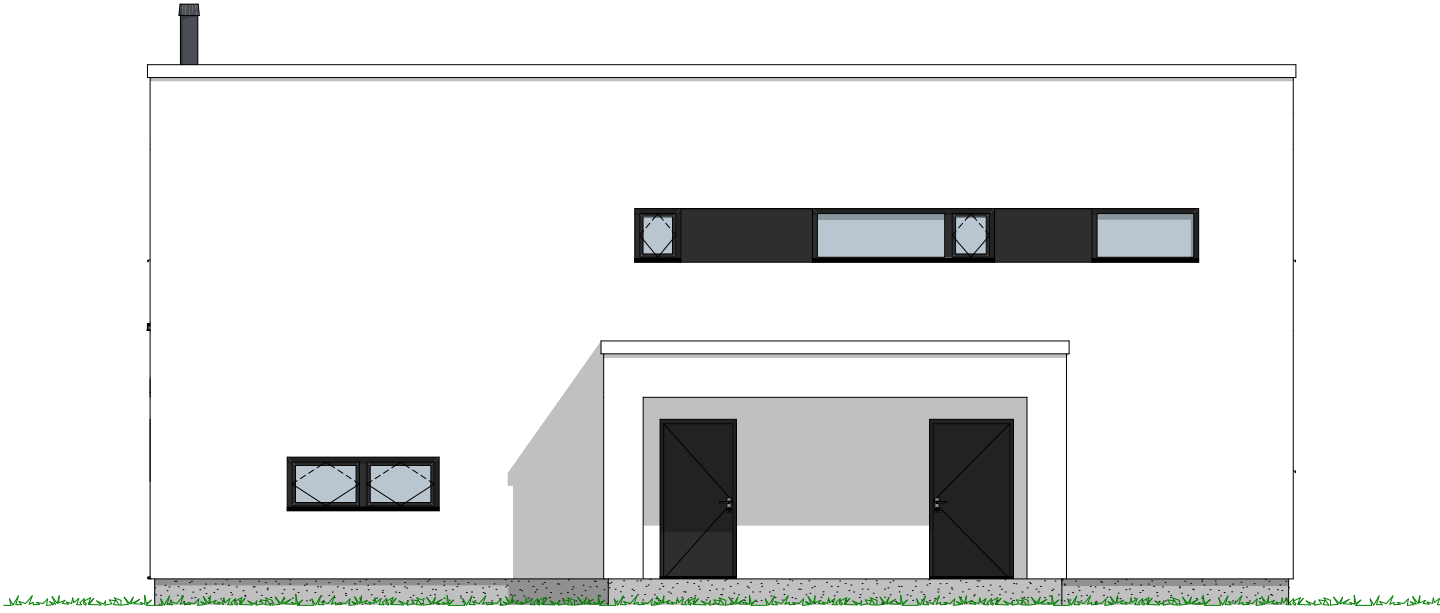

1:100 Fasade Nord



1:100 Fasade Vest

P-ROM		
	2. etg	97,7
	1. etg	136,5
		234,2 m ²

Tiltakshaver **Siri Bildøy**
Forhandler **Vestkyst Bygg AS**
Øygarden kommune


Tegningsnr.: 604
Gnr./Bnr.: 33/358
Prosjektnr.: 230076
Dato: 05.05.2023

VESTLANDS HUS
Arkitekter

VESTLANDSHUS ARKITEKTER AS - 6018 ÅLESUND - TLF 70178900

TEGNINGEN MÅ HVERKEN HELT ELLER DELVIS KOPIERES ELLER BENYTTES VED TILTAK SOM VESTLANDSHUS IKKE MEDVIRKER I

Rev.	Sign.

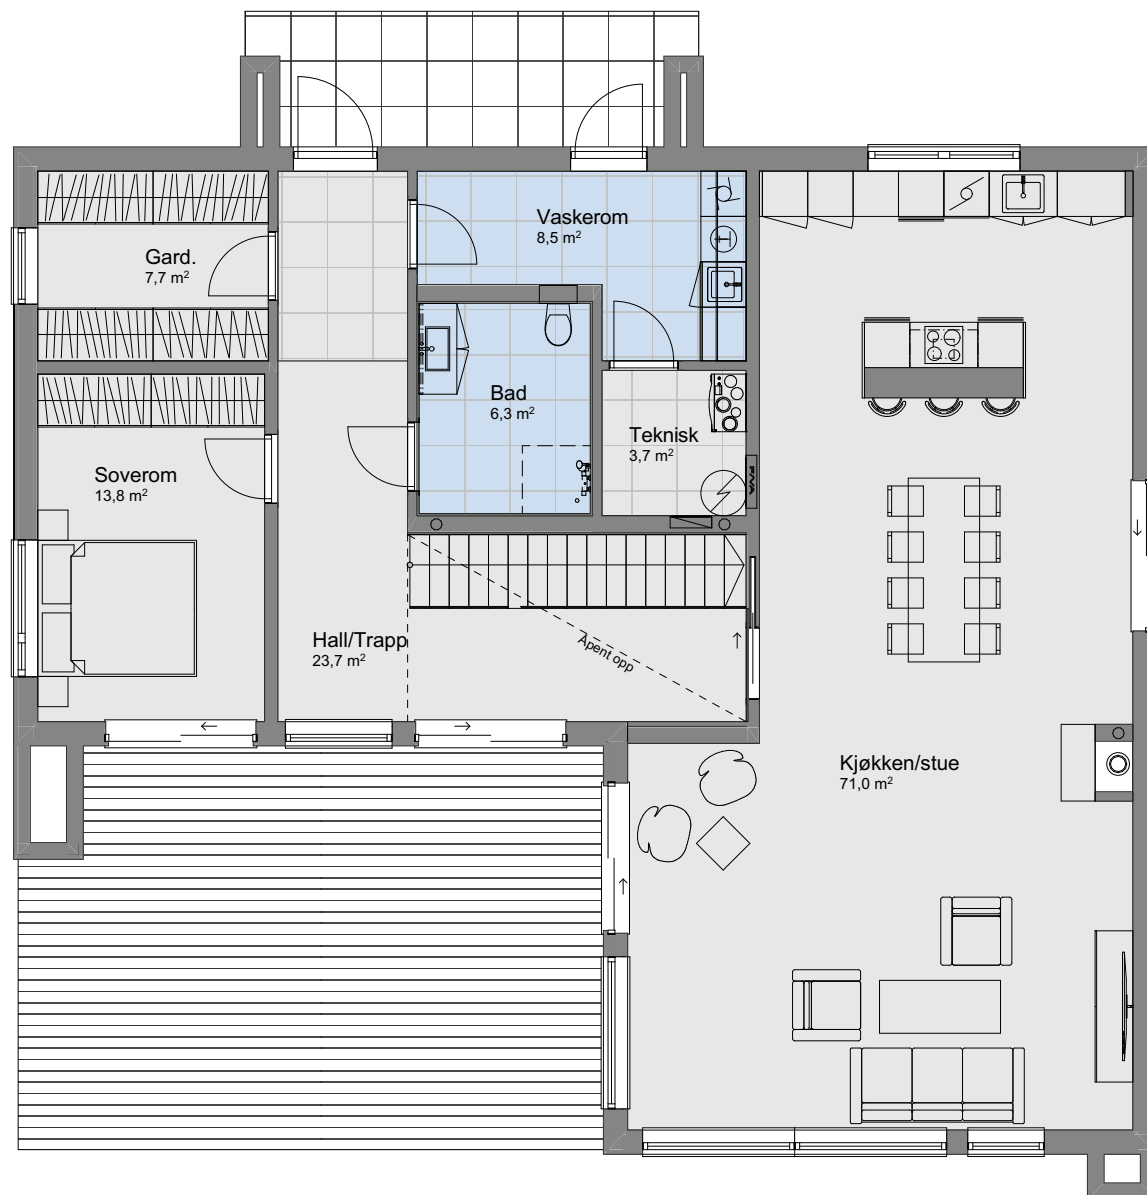

1:100 H. etasje

P-ROM		
	2. etg	97,7
	1. etg	136,5
		234,2 m ²

Tiltakshaver **Siri Bildøy**
 Forhandler **Vestkyst Bygg AS**
 Øygarden kommune

Tegningsnr.: 605
 Gnr./Bnr.: 33/358
 Prosjektnr.: 230076
 Dato: 05.05.2023

VESTLANDS HUS
 Arkitekter

VESTLANDSHUS ARKITEKTER AS - 6018 ÅLESUND - TLF 70178900

TEGNINGEN MÅ HVERKEN HELT ELLER DELVIS KOPIERES ELLER BENYTTES VED TILTAK SOM VESTLANDSHUS IKKE MEDVIRKER I

Rev. Sign.



1:100 2. etasje