




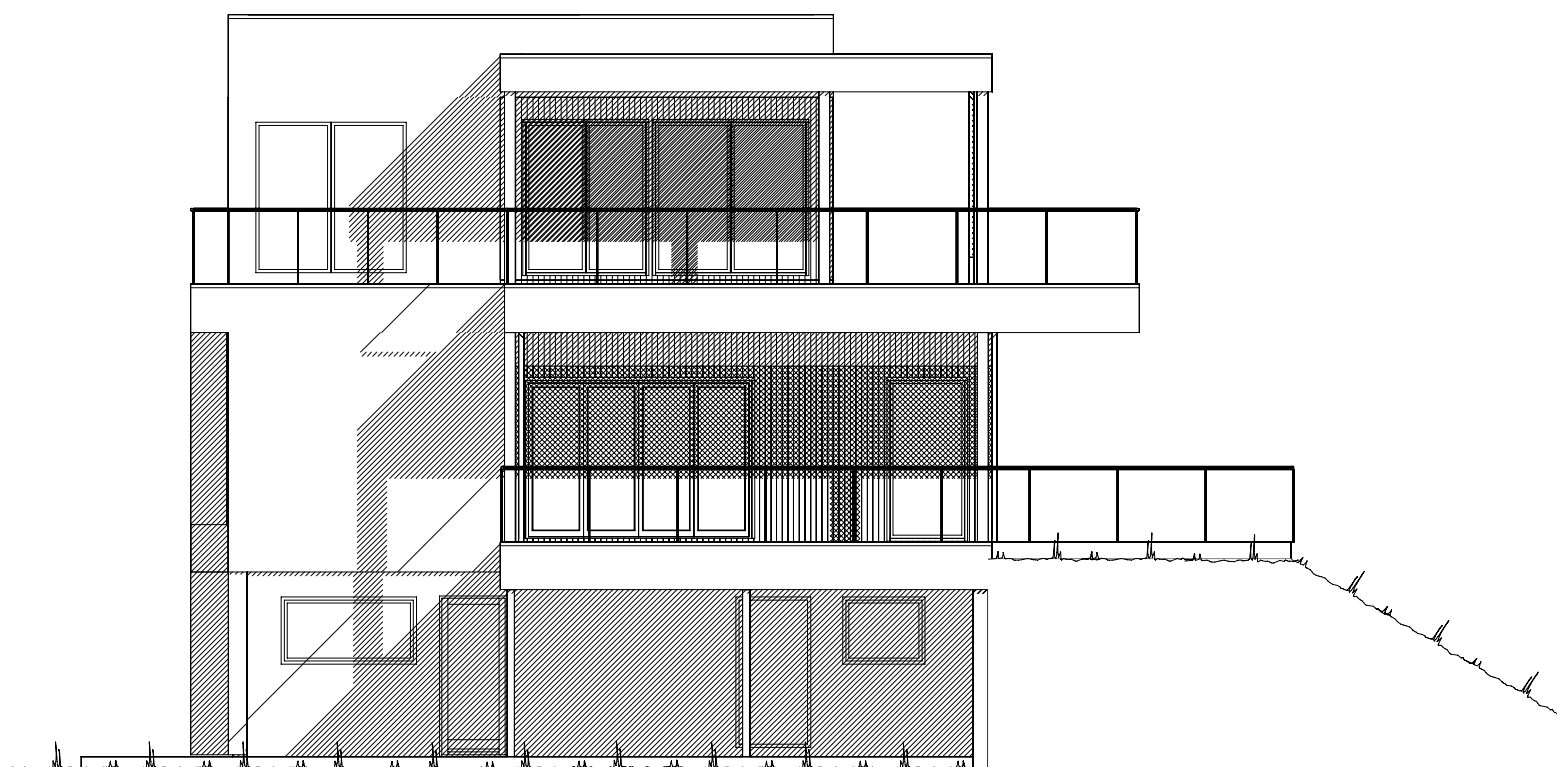


Fasade mot nord



Fasade mot Vest

		Tiltakshaver: Rune Nilsson	
		Forhandler: Gusterud Bygg AS	
Hustype: Spesial		Fasade 1-2	
Byggeplassens adresse:		ARKIV NR.:	
Statsrådvegen, 2074 Eidsvoll			
G.nr. 128	Br.nr. 232	Er tegning klarert for bestilling, kontrakt og søkning ?	Nei
		DATA DESIGN SYSTEM	
VESTLANDSHUSGRUPPENS ARKITEKTKONTOR - 6018 ÅLESUND - TLF. 70 17 89 00		SKALA 1 : 100	
TEGNINGEN MÅ HVERKEN HELT ELLER DELVIS KOPIERES ELLER BENYTTES VED TILTAK SOM VESTLANDSHUS IKKE MEDVIRKER I.		Tegningsnr. 501	
		Prosj.nr. 180007	

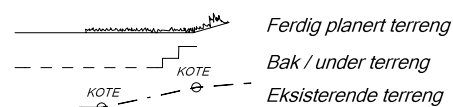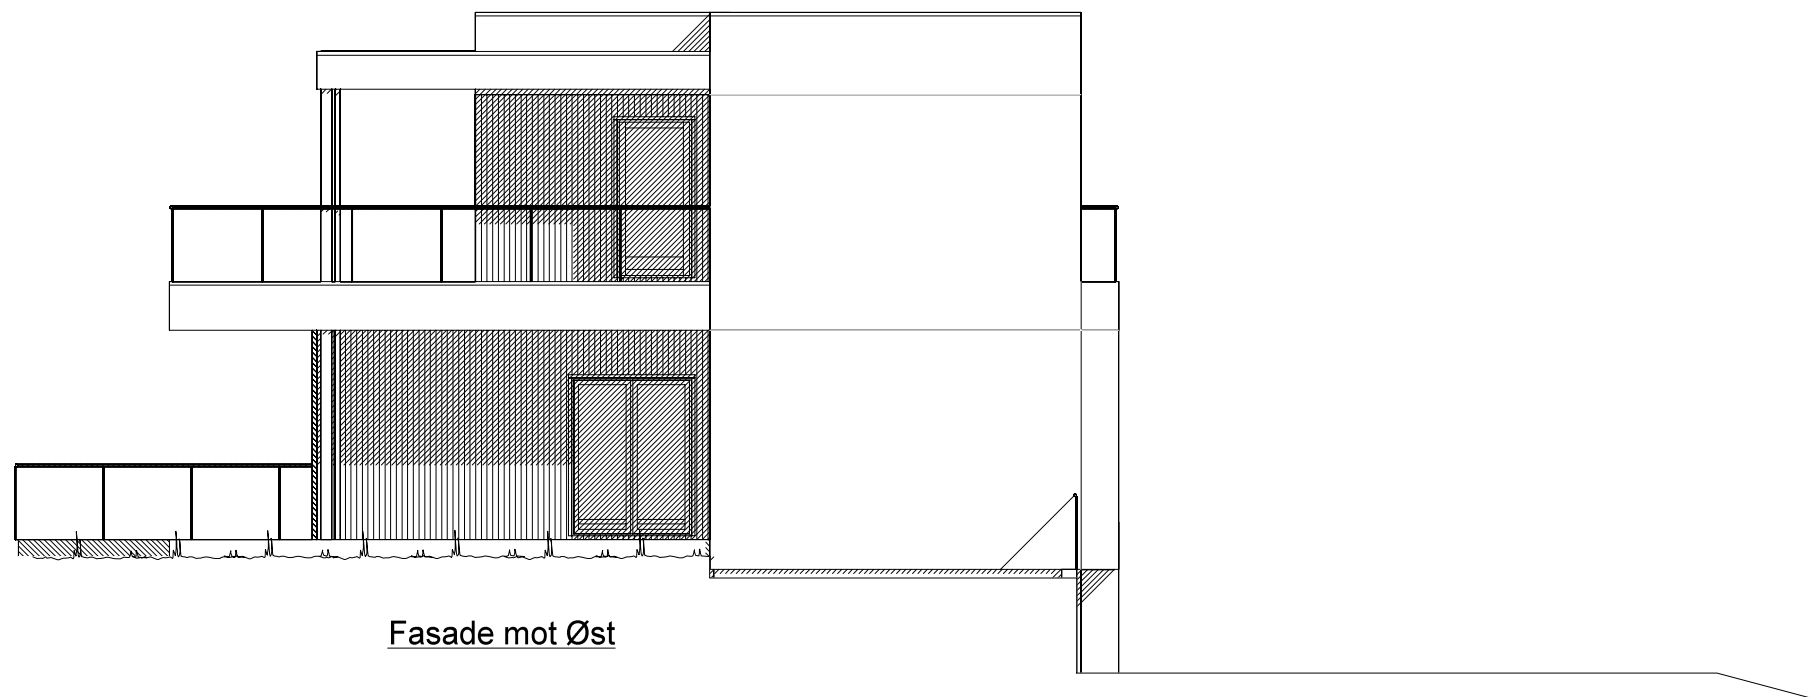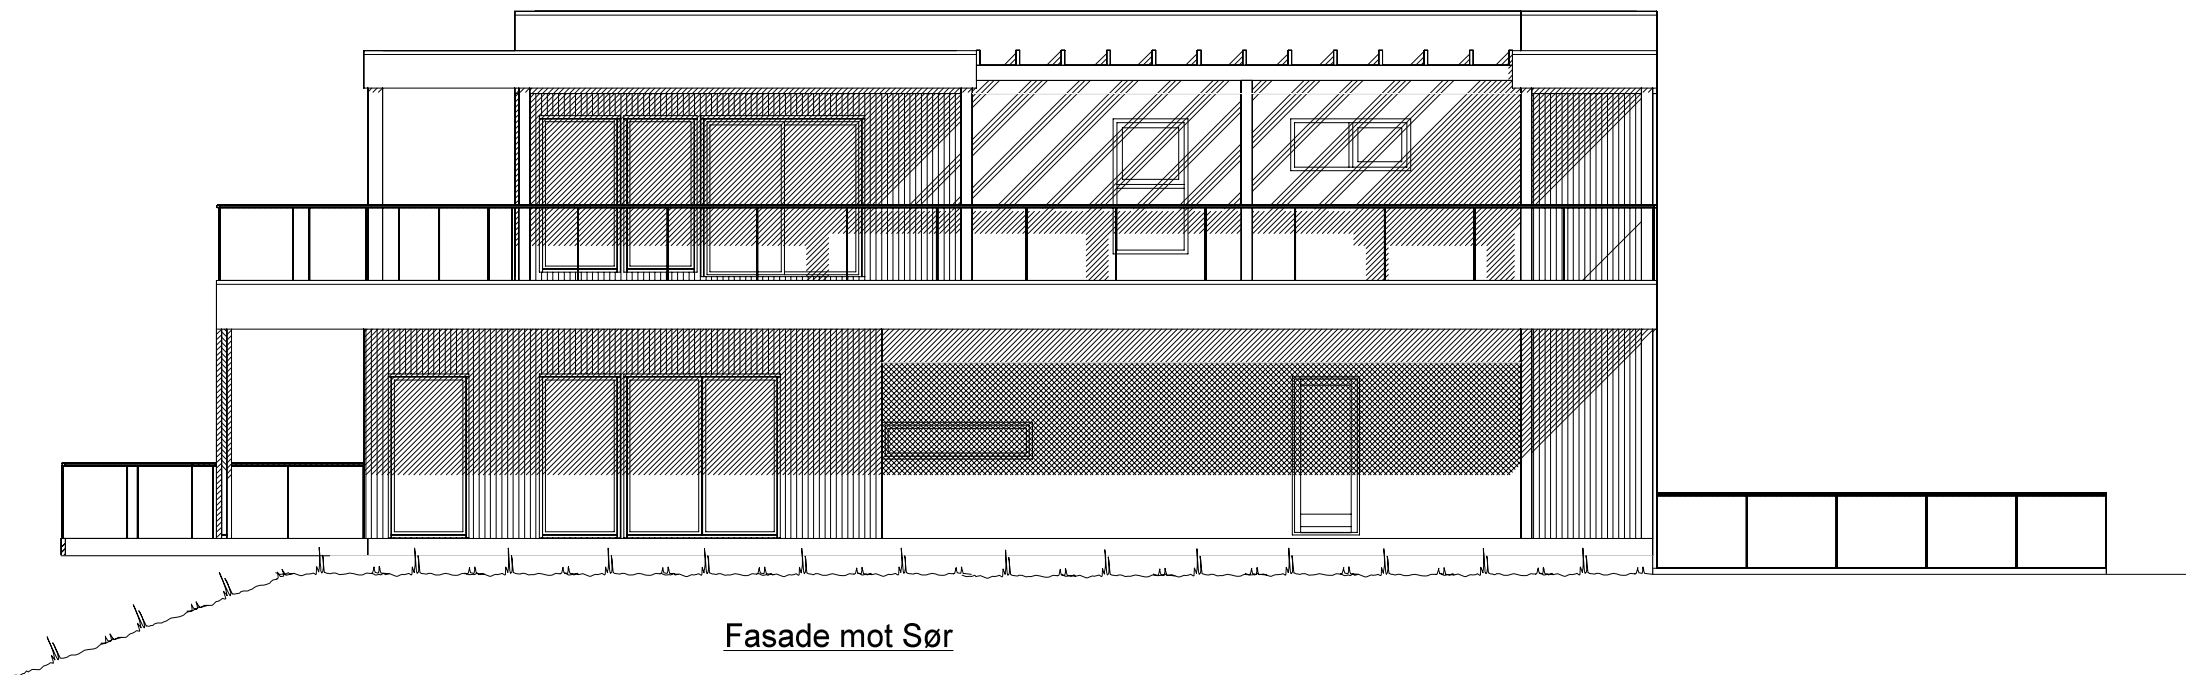

UTFORMING AV TILTAK BEKREFTES FOREVIST:

Nabo.nr.	G.nr.	Br.nr.	Dato	Sign.
Nabo.nr.	G.nr.	Br.nr.	Dato	Sign.
Nabo.nr.	G.nr.	Br.nr.	Dato	Sign.
Nabo.nr.	G.nr.	Br.nr.	Dato	Sign.

VESTLANDS HUS		Tiltakshaver: Rune Nilsson	
		Forhandler: Gusterud Bygg AS	
Hustype: Spesial		Fasade 3-4	
Byggeplassens adresse:		ARKIV NR.:	
Statsrådvegen, 2074 Eidsvoll			
G.nr. 128	Br.nr. 232	Er tegning klarert for bestilling, kontrakt og søkning ?	Nei
VESTLANDSHUSGRUPPENS ARKITEKTKONTOR - 6018 ÅLESUND - TLF. 70 17 89 00			
TEGNINGEN MÅ HVERKEN HELT ELLER DELVIS KOPIERES ELLER BENYTTES VED TILTAK SOM VESTLANDSHUS IKKE MEDVIRKER I.			

DATO 24.01.18 be	
REV.1	
REV.2	SKALA 1 : 100
REV.3	Tegningsnr. 502
	Prosj.nr. 180007

DATA DESIGN SYSTEM



Gjeldende plans høydebestemmelser:	
Maks. kotehøyde møne:	Kote
Maks. kotehøyde gesims:	Kote
Regnet fra gj. snittlig planert terreng:	
Maks.høyde møne:	= 00.0 m
Maks.høyde gesims:	= 9.0 m
Regnet fra gj. snittlig eksisterende terreng:	
Maks.høyde møne:	= 00.0 m
Maks.høyde gesims:	= 00.0 m
Grad av utnyttning iht. gjeldende plan:	
Benevnelse og krav:	%BYA 35 %

Bygning i:
Risikoklasse 4
Brannklasse 1

Prosjektert etter TEK 10 av 01.01.16

Kanaler fra ventilasjonsanlegg, vil i noen tilfeller medføre ekstra veggtykkelser eller "kassing", som får mindre konsekvenser for romløsninger. Dette kan eventuelt justeres noe før igangsetting av bygget.

NB! Ved innhenting av pristilbud av ytterdører og vindu, må forutsetningen i varmetapsberegningen legges til grunn. Her blir det forutsatt en maksimal, gjennomsnittlig U-verdi til ytterdører og vindu for bygget. Høy prosentandel over 20% vindu og dører, har konsekvenser for byggets isolering.

% vindu- og dørareal er beregnet til: -xx%
Gjennomsnittlig U-verdi er her: _____

For å tilfredstille energiforeskriftene må huset leveres med varmepumpe eller lignende ikke-fossil varmekilde.

Krav til personsikkerhetsrute blir markert på plan med "SG"

Bygningens totale areal på tomt: (Oppgis i hele tall)
BYA er summen for areal bygning og overbygd areal.

Arealberegninger i hht. NS 3940	Bruksareal BRA i m²			Sum BRA	P-ROM Primære rom
	Pr etasje	Utvendig bod/garasje	Åpent overbygd areal og carport		
U. etg. plan	137.2	61.0	26.8	225.0	132.4
H. etg. plan	146.9	0.0	35.3	182.2	137.9
2. etg. plan	101.3	0.0	29.5	130.8	96.4
SUM :	385.4	61.0	91.6	538.0	366.7
BYA :	158.6	0.0	74.9	233.5	

 VESTLANDS HUS		Tiltakshaver: <i>Rune Nilsson</i>				
		Forhandler: <i>Gusterud Bygg AS</i>				
Hustype: <i>Spesial</i>		H.ETG.PLAN		DATO <i>24.01.18 be</i>		SKALA 1 : 100
Byggeplassens adresse: <i>Statsrådvegen, 2074 Eidsvoll</i>			ARKIV NR.:		REV.1	
					REV.2	
					REV.3	
G.nr. <i>128</i>	Br.nr. <i>232</i>	Er tegning klarert for bestilling, kontrakt og søkning ?		Nei		Tegningsnr. <i>503</i>
				 DATA DESIGN SYSTEM		Prosj.nr. <i>180007</i>
VESTLANDSHUSGRUPPENS ARKITEKTKONTOR - 6018 ÅLESUND - TLF. 70 17 89 00						
TEGNINGEN MÅ HVERKEN HELT ELLER DELVIS KOPIERES ELLER BENYTTES VED TILTAK SOM VESTLANDSHUS IKKE MEDVIRKER I.						

