



 
 
 
Fasade mot .



Fasade mot .

UTFORMING AV TILTAK BEKREFTES FOREVIST:

Nabo.nr.	G.nr.	Br.nr.	Dato	Sign.
Nabo.nr.	G.nr.	Br.nr.	Dato	Sign.
Nabo.nr.	G.nr.	Br.nr.	Dato	Sign.
Nabo.nr.	G.nr.	Br.nr.	Dato	Sign.

 Ferdig planert terreng
 Bak / under terreng
 Eksisterende terreng

		Tiltakshaver: Kim Andre Hirth	
		Forhandler: VestlandsHus Voss AS	
Hustype: Slotthø		Fasade 1 og 2	
Byggeplassens adresse:		ARKIV NR.:	
Dyrvedalsvegen 401-5700 Voss			
G.nr.	Br.nr.	Er tegning klarert for bestilling, kontrakt og søkning ?	Nei
VESTLANDSHUSGRUPPENS ARKITEKTKONTOR - 6018 ÅLESUND - TLF. 70 17 89 00		DATO 03.09.14 be	
TEGNINGEN MÅ HVERKEN HELT ELLER DELVIS KOPIERES ELLER BENYTTES VED TILTAK SOM VESTLANDSHUS IKKE MEDVIRKER I.		REV.1	
		REV.2	
		REV.3	
		TRYGGEHJEM	
		SKALA 1 : 100	
		Tegningsnr. 501	
		Prosj.nr. 008e	
		DATA DESIGN SYSTEM	



Fasade mot .



Fasade mot .

UTFORMING AV TILTAK BEKREFTES FOREVIST:


Nabo.nr.	G.nr.	Br.nr.	Dato	Sign.
Nabo.nr.	G.nr.	Br.nr.	Dato	Sign.
Nabo.nr.	G.nr.	Br.nr.	Dato	Sign.
Nabo.nr.	G.nr.	Br.nr.	Dato	Sign.

Ferdig planert terreng
Bak / under terreng
Eksisterende terreng

		Tiltakshaver: Kim Andre Hirth	
		Forhandler: VestlandsHus Voss AS	
Hustype: Slotthø		Fasade 3 og 4	
Byggeplassens adresse:		ARKIV NR.:	
Dyrvedalsvegen 401- 5700 Voss			
G.nr.	Br.nr.	Er tegning klarert for bestilling, kontrakt og søkning ?	Nei
VESTLANDSHUSGRUPPENS ARKITEKTKONTOR - 6018 ÅLESUND - TLF. 70 17 89 00			
TEGNINGEN MÅ HVERKEN HELT ELLER DELVIS KOPIERES ELLER BENYTTES VED TILTAK SOM VESTLANDSHUS IKKE MEDVIRKER I.			

DATO 03.09.14 be	TRYGGEHJEM
REV.1	
REV.2	SKALA 1 : 100
REV.3	Tegningsnr. 502
	Prosj.nr. 008e

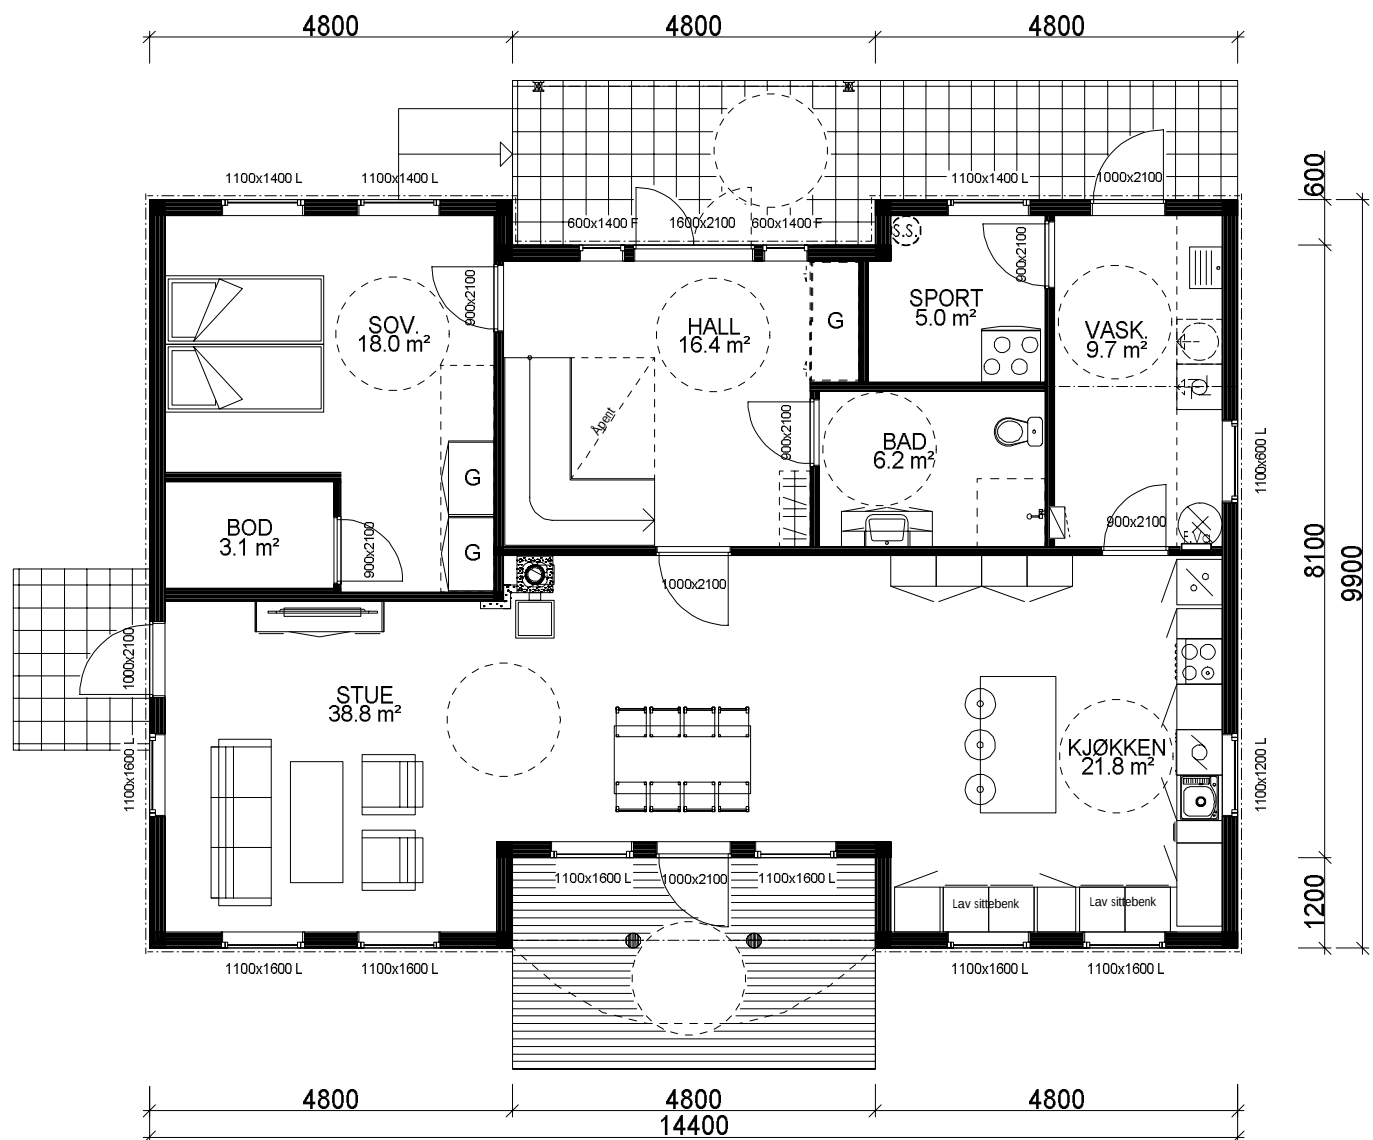 DATA DESIGN SYSTEM



HOVEDPLAN: 123,1 m² BRA

Bygning i:
Risikoklasse 4
Brannklasse 1

Kanaler fra ventilasjonsanlegg, vil i noen tilfeller medføre ekstra veggtykkelser eller "kassing", som får mindre konsekvenser for romløsninger. Dette kan eventuelt justeres noe før igangsetting av bygget.


NB! Ved innhenting av pristilbud av ytterdører og vindu, må forutsetningen i varmetapsberegningen legges til grunn. Her blir det forutsatt en maksimal, gjennomsnittlig U-verdi til ytterdører og vindu for bygget. Høy prosentandel over 20% vindu og dører, har konsekvenser for byggets isolering.

% vindu- og dørareal er beregnet til: -xx%
Gjennomsnittlig U-verdi er her:

For å tilfredstille energiforeskriftene må huset leveres med varmepumpe eller lignende ikke-fossil varmekilde.

Arealberegninger i hht. NS 3940	Bruksareal BRA i m²			P-ROM Primære rom
	Pretasje	Åpent overbygg areal og carport	Sum BRA	
H. etg. plan	123.1	14.0	137.1	113.4
1. etg. plan	123.1	0.0	123.1	117.9
SUM :	246.2	14.0	260.2	231.3
BYA :	152.1	0.0	152.1	
Grunnflate/ fotavtrykk :	133.9			

VESTLANDS HUS		Tiltakshaver: Kim Andre Hirth	
		Forhandler: VestlandsHus Voss AS	
Hustype: Slotthø		Plan	
Byggeplassens adresse:		ARKIV NR.:	
Dyrvedalsvegen 401- 5700 Voss			
G.nr.	Br.nr.	Er tegning klarert for bestilling, kontrakt og søkning ?	Nei
VESTLANDSHUSGRUPPENS ARKITEKTKONTOR - 6018 ÅLESUND - TLF. 70 17 89 00			
TEGNINGEN MÅ HVERKEN HELT ELLER DELVIS KOPIERES ELLER BENYTTES VED TILTAK SOM VESTLANDSHUS IKKE MEDVIRKER I.			
DATO 03.09.14 be		TRYGGEHJEM	
REV.1		SKALA 1 : 100	
REV.2		Tegningsnr. 503	
REV.3		Prosj.nr. 008e	
DATA DESIGN SYSTEM			

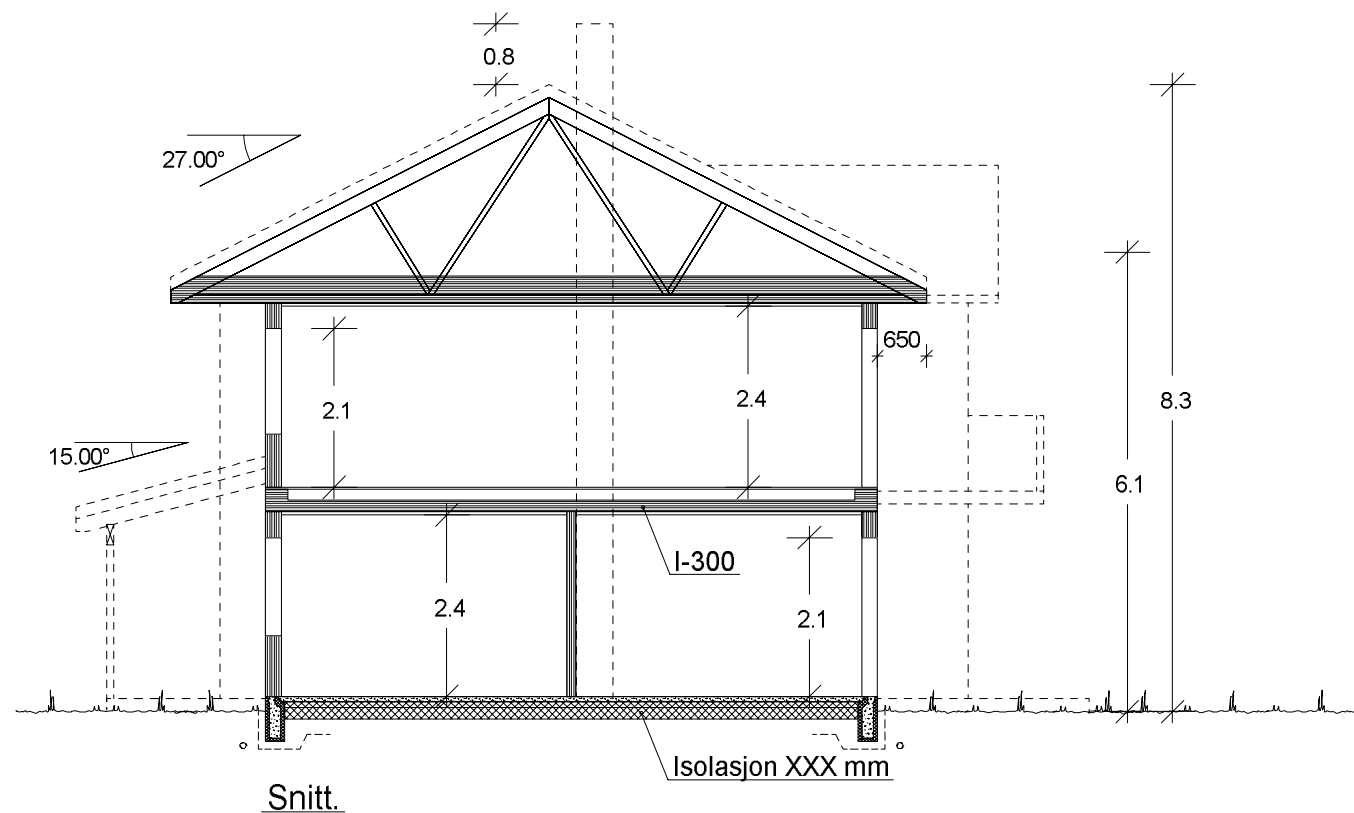

Takutstikk gavl konfereres Takstolleverandør



ETASJEPLAN: 123,1 m² BRA

VESTLANDSHUS		Tiltakshaver: Kim Andre Hirth	
		Forhandler: VestlandsHus Voss AS	
Hustype: Slotthø		Plan og snitt	
Byggeplassens adresse:		ARKIV NR.:	
Dyrvedalsvegen 401- 5700 Voss			
G.nr.	Br.nr.	Er tegning klarert for bestilling, kontrakt og søkning ?	Nei
VESTLANDSHUSGRUPPENS ARKITEKTKONTOR - 6018 ÅLESUND - TLF. 70 17 89 00		DATA DESIGN SYSTEM	
TEGNINGEN MÅ HVERKEN HELT ELLER DELVIS KOPIERES ELLER BENYTTES VED TILTAK SOM VESTLANDSHUS IKKE MEDVIRKER I.		TRYGGEHJEM	
		SKALA 1 : 100	
		Tegningsnr. 504	
		Prosj.nr. 008e	