

Prosjekttegninger


Tiltakshaver : Traa Bygg AS
Gårds- og bruksnummer : 28/1201

Forhandler : Traa Bygg AS




Tegningene leveres av :



VESTLANDS HUS
Arkitekter

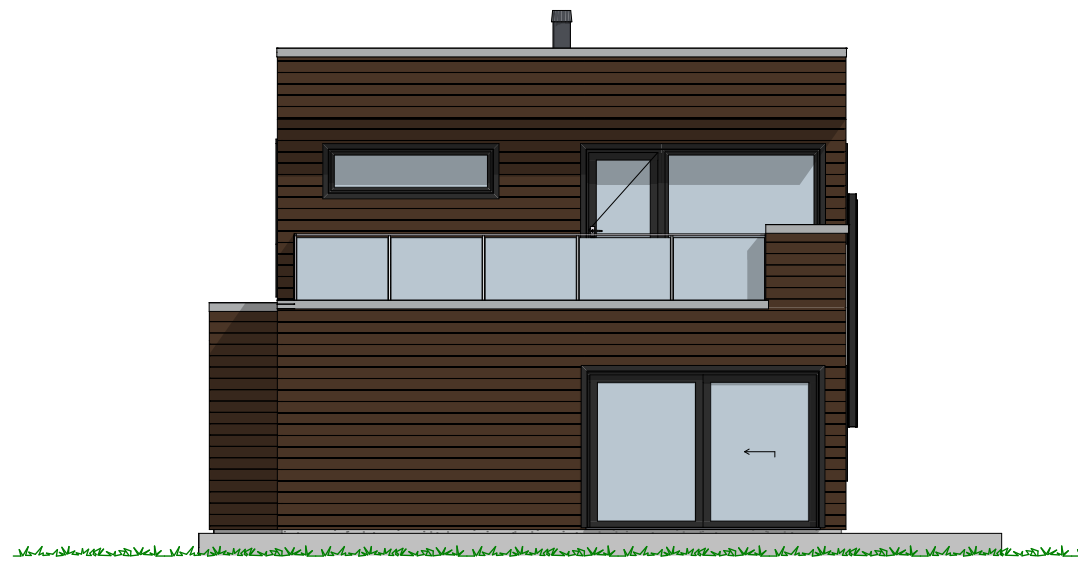


1:100 Fasade Sør

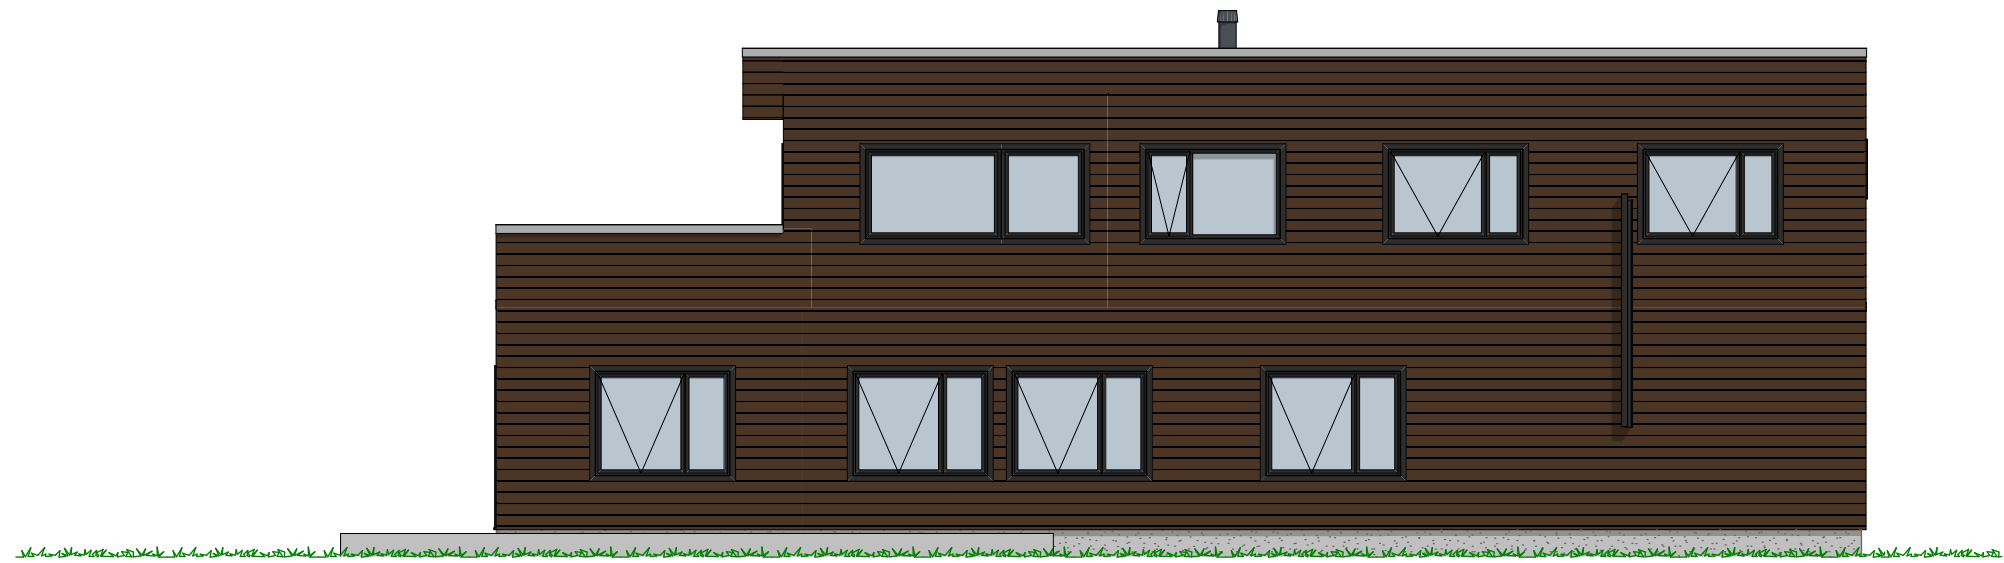

1:100 Fasade Øst

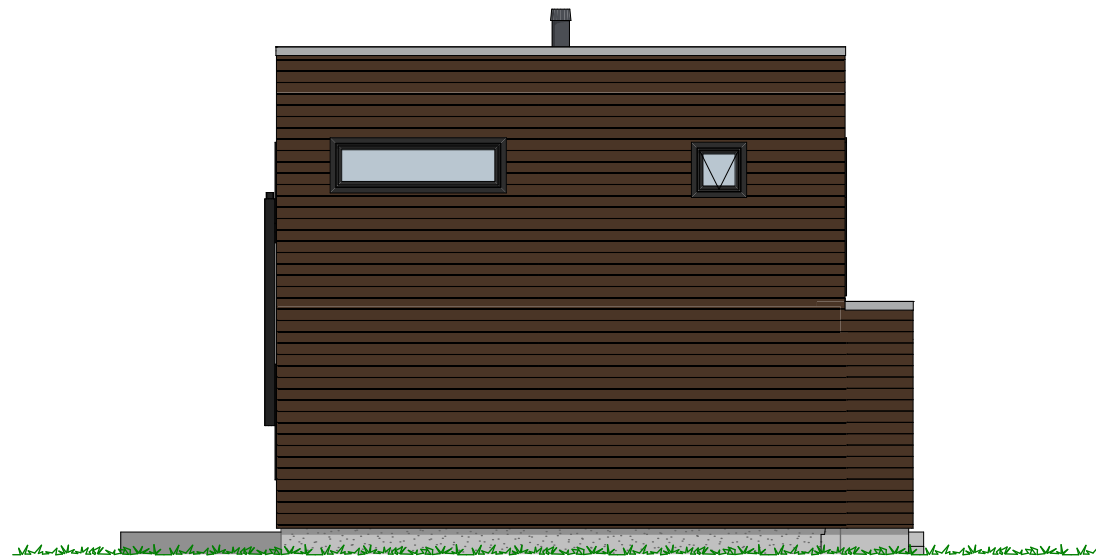

1:100 Fasade Nord

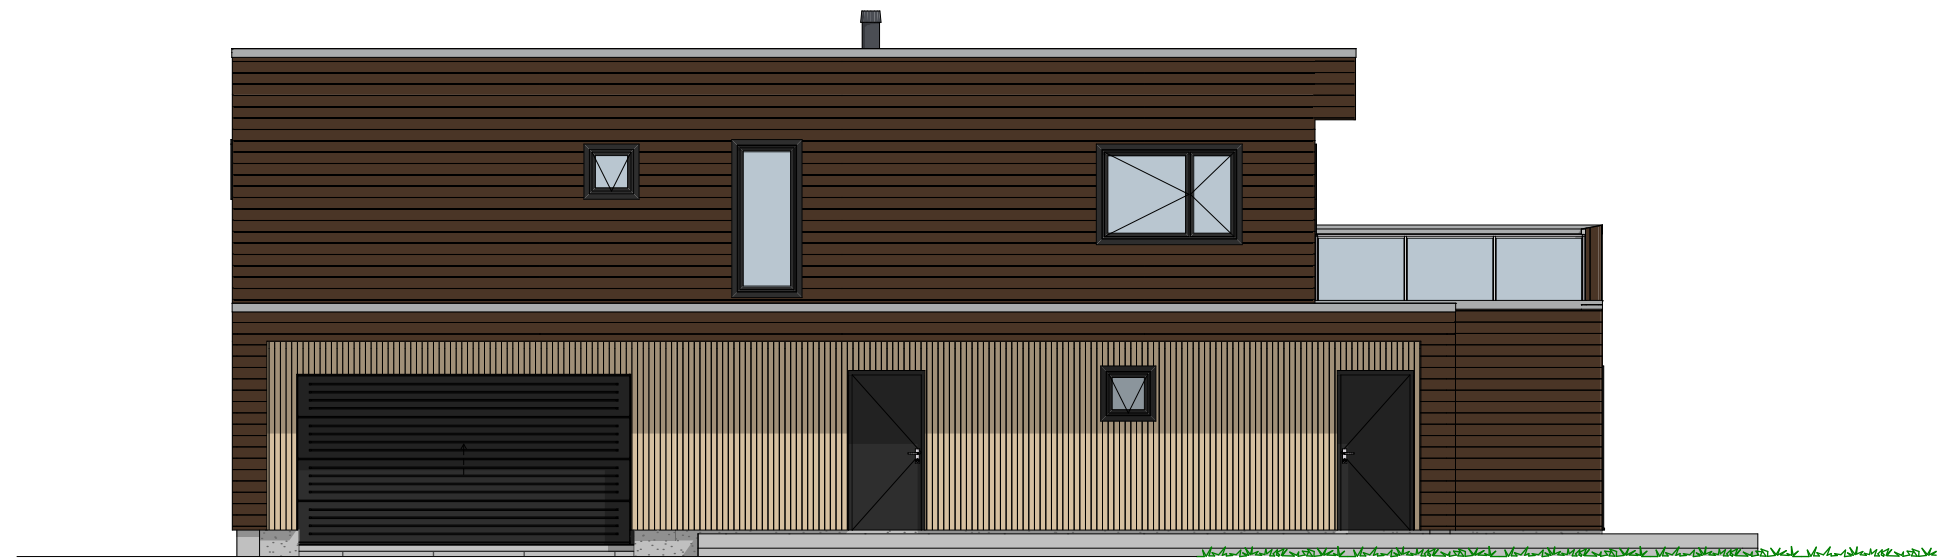


1:100 Fasade Vest


P-ROM		
	2.Etg plan	96,2
	1. Etg plan	74,3
		170,5 m²

Tiltakshaver Traa Bygg AS
Forhandler Traa Bygg AS
Kontikivegen, 5519 Haugesund, HAUGESUND
VESTLANDSHUS ARKITEKTER AS - 6018 ÅLESUND - TLF 70178900
TEGNINGEN MÅ HVERKEN HELT ELLER DELVIS KOPIERES ELLER BENYTTES VED TILTAK SOM VESTLANDSHUS IKKE MEDVIRKER I

Tegningsnr.: 604
Gnr./Bnr.: 28/1201
Prosjektnr.: 210158
Dato: 08.02.21

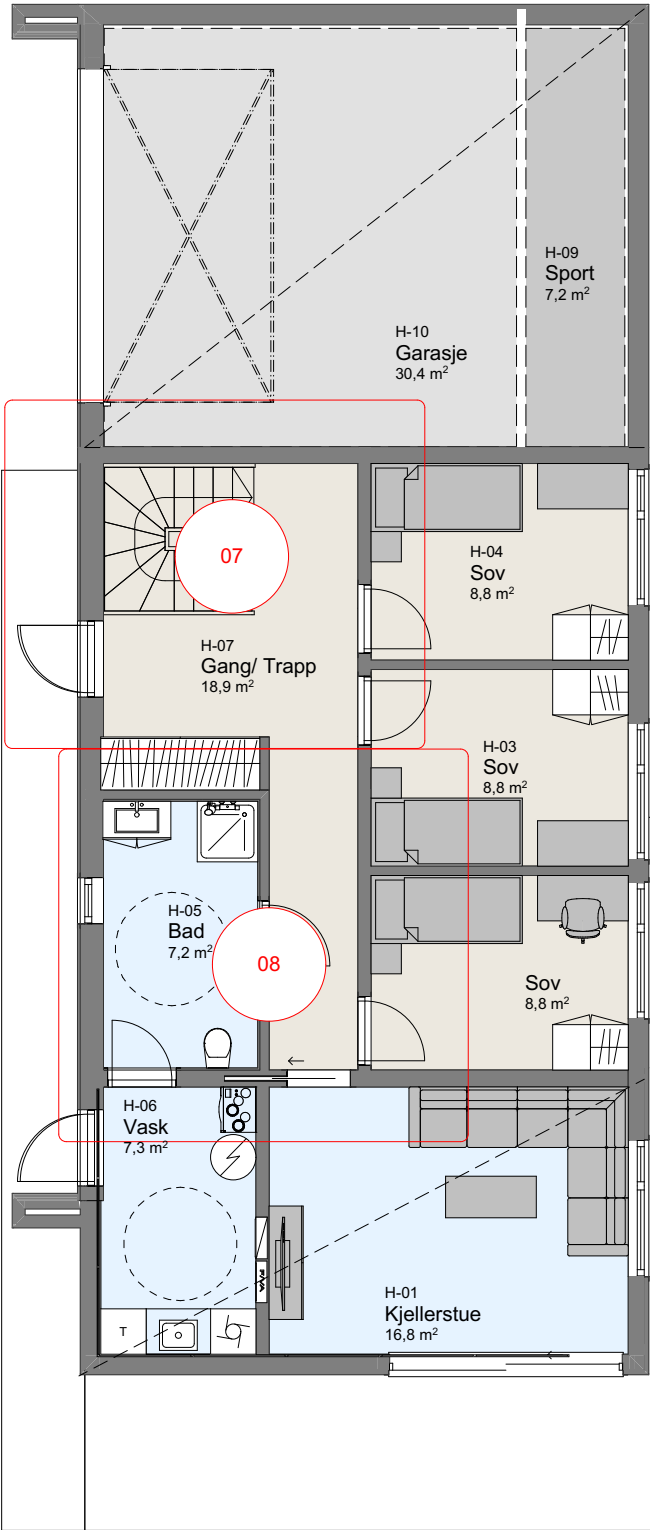

1:100 H. Etasje

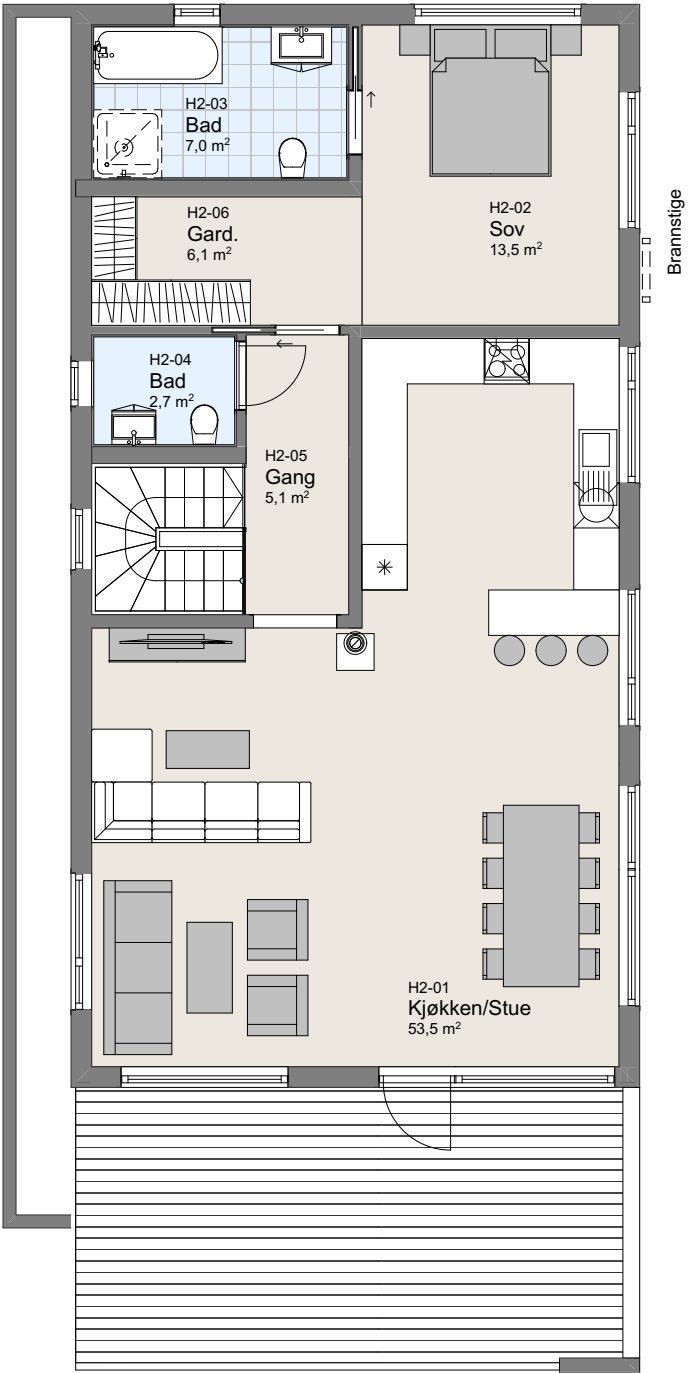

1:100 2. Etasje