


Prosjekttegninger

Tiltakshaver : Gusterud Bygg AS
Gårds- og bruksnummer : 64/144

Forhandler : Gusterud Bygg AS

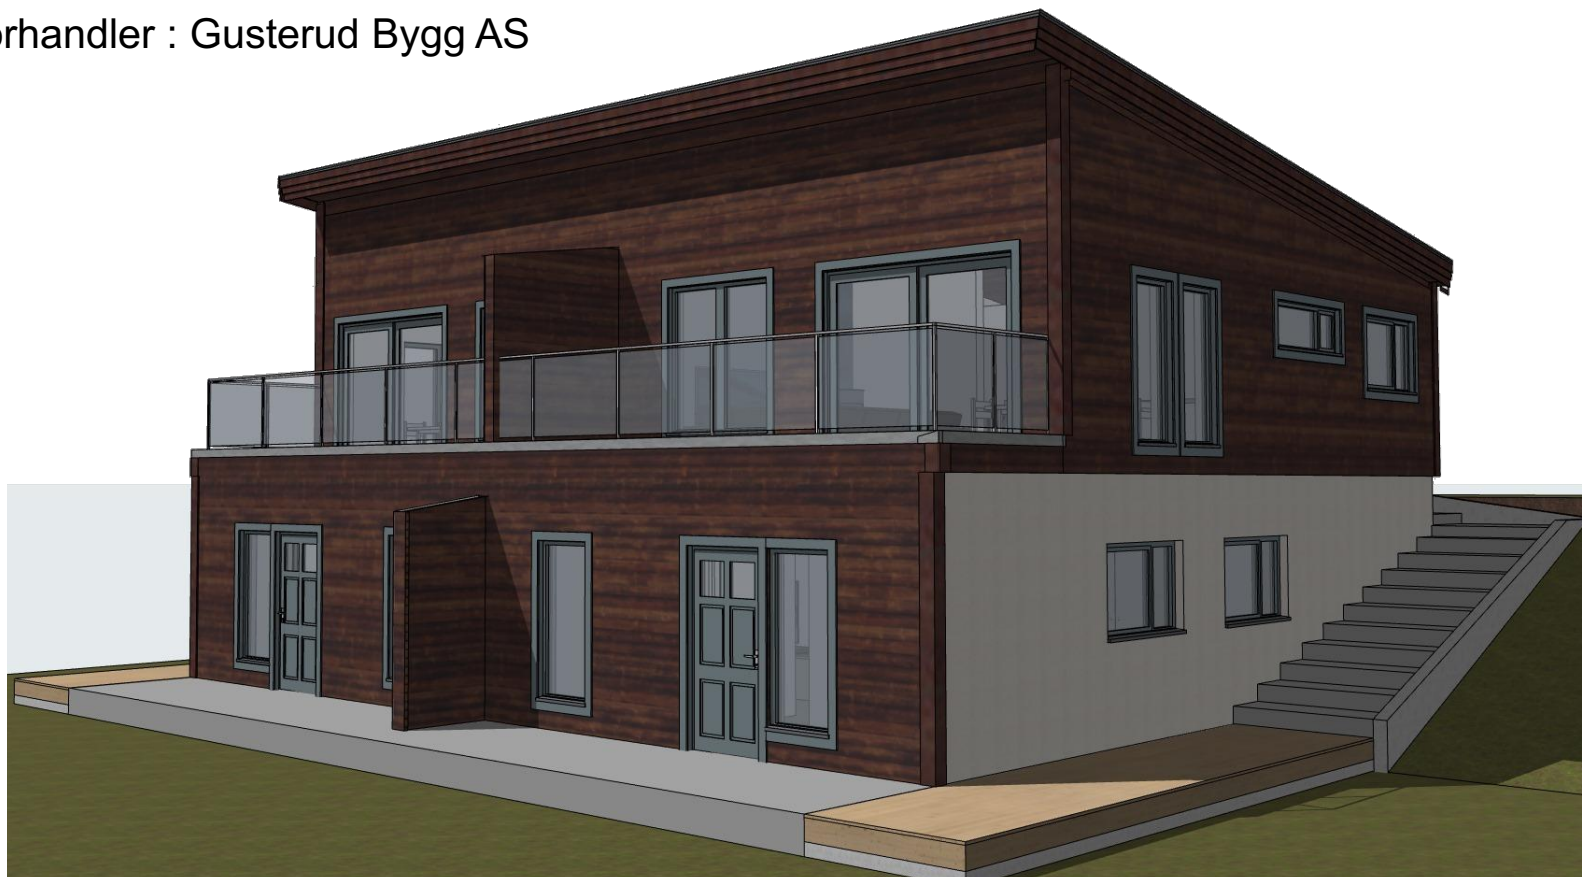


Tegningene leveres av :


 **VESTLANDS HUS**
Arkitekter




1:100 Fasade Sør

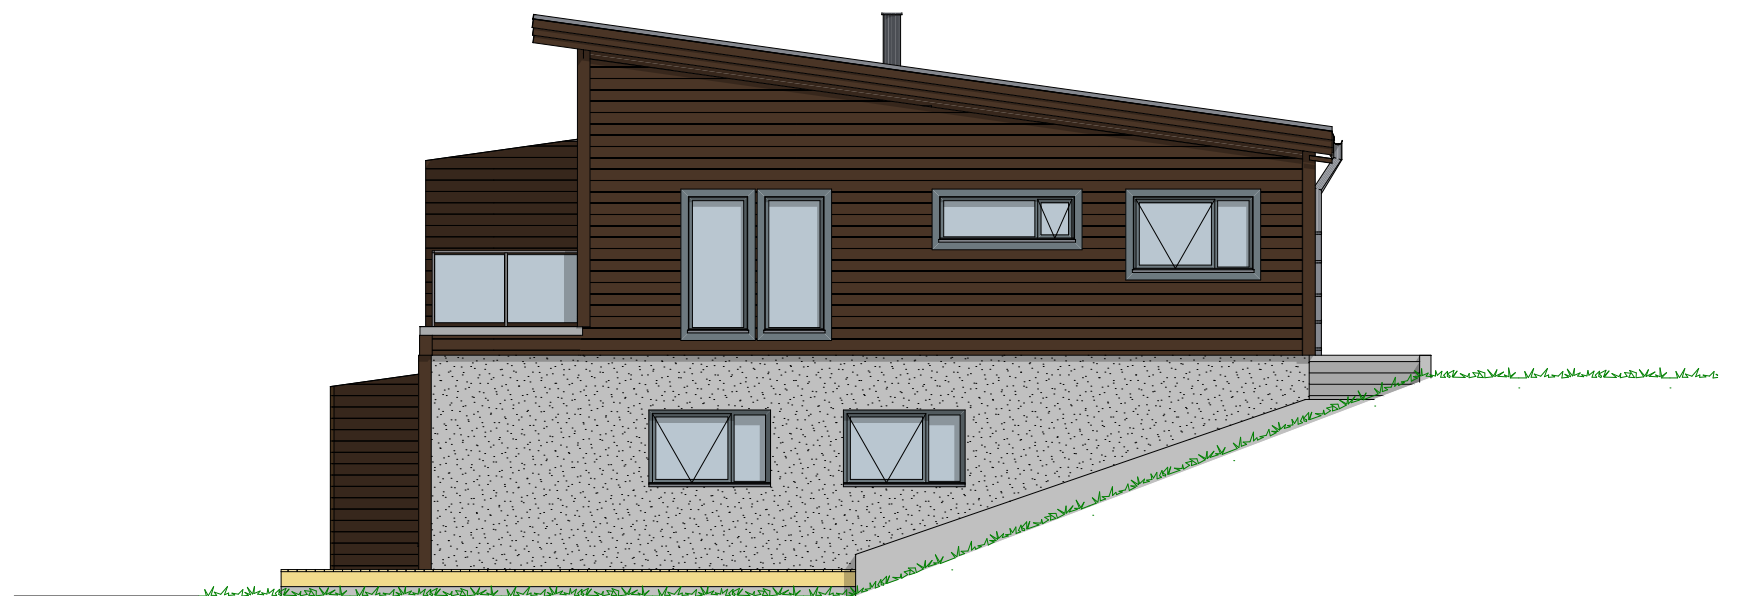

1:100 Fasade Øst

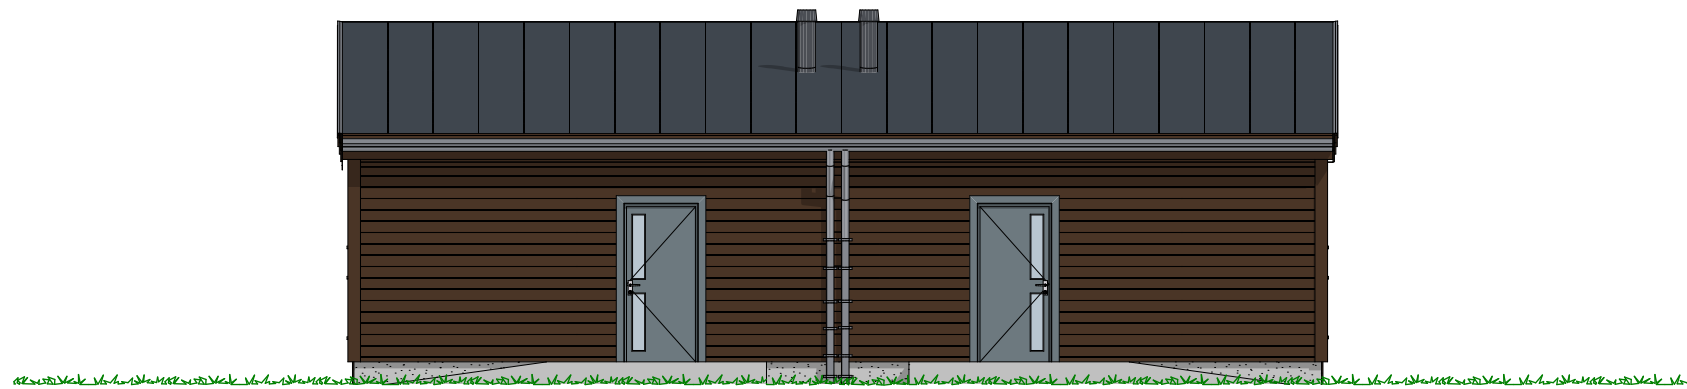

1:100 Fasade Nord

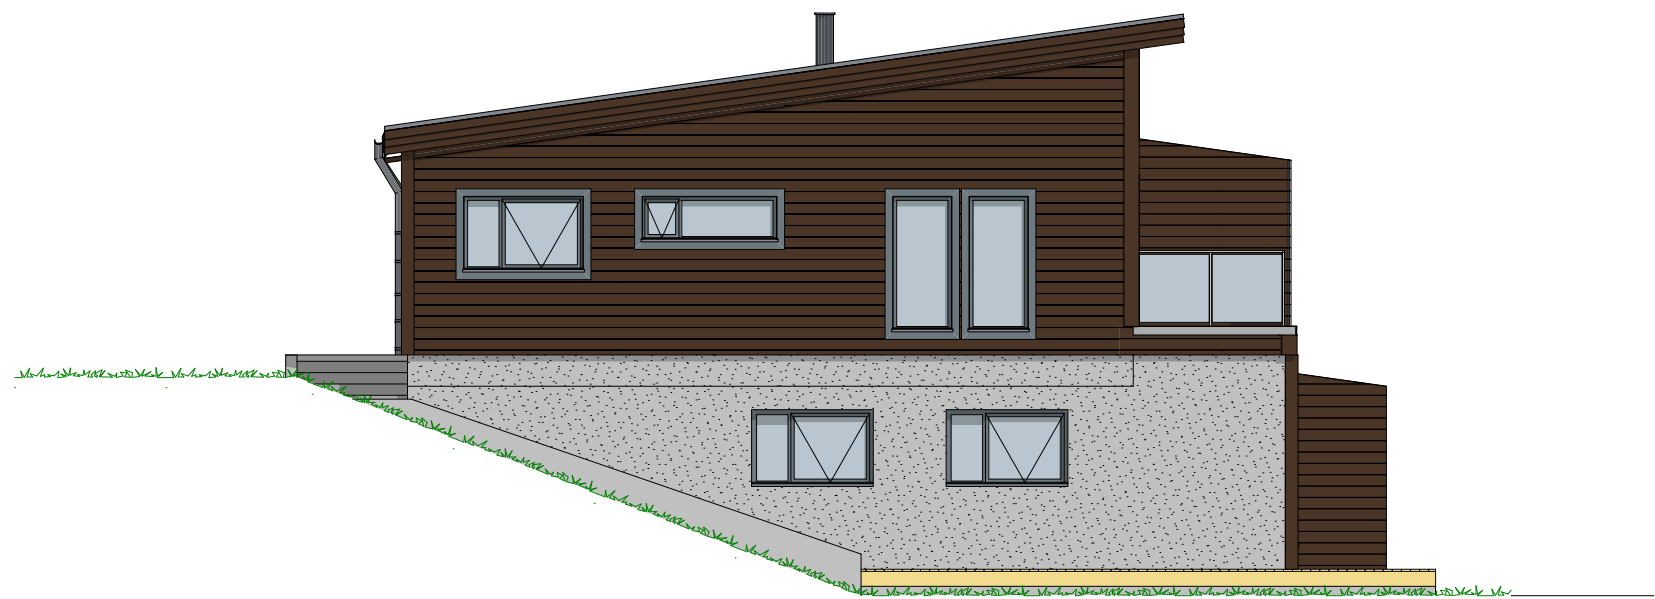

1:100 Fasade Vest

P-ROM

Enhet 2 U. Etg	58,7
Enhet 2 H. Etg	55,5
Enhet 1 U. Etg	58,7
Enhet 1 H. Etg	55,5
	228,4 m²


Tiltakshaver Gusterud Bygg AS
Forhandler Gusterud Bygg AS
Bårlistubben

VESTLANDSHUS ARKITEKTER AS - 6018 ÅLESUND - TLF 70178900

TEGNINGEN MÅ HVERKEN HELT ELLER DELVIS KOPIERES ELLER BENYTTES VED TILTAK SOM VESTLANDSHUS IKKE MEDVIRKER I

Tegningsnr.: 603
Gnr./Bnr.: 64/144
Prosjektnr.: 220052
Dato: 16.03.22

VESTLANDS HUS
Arkitekter

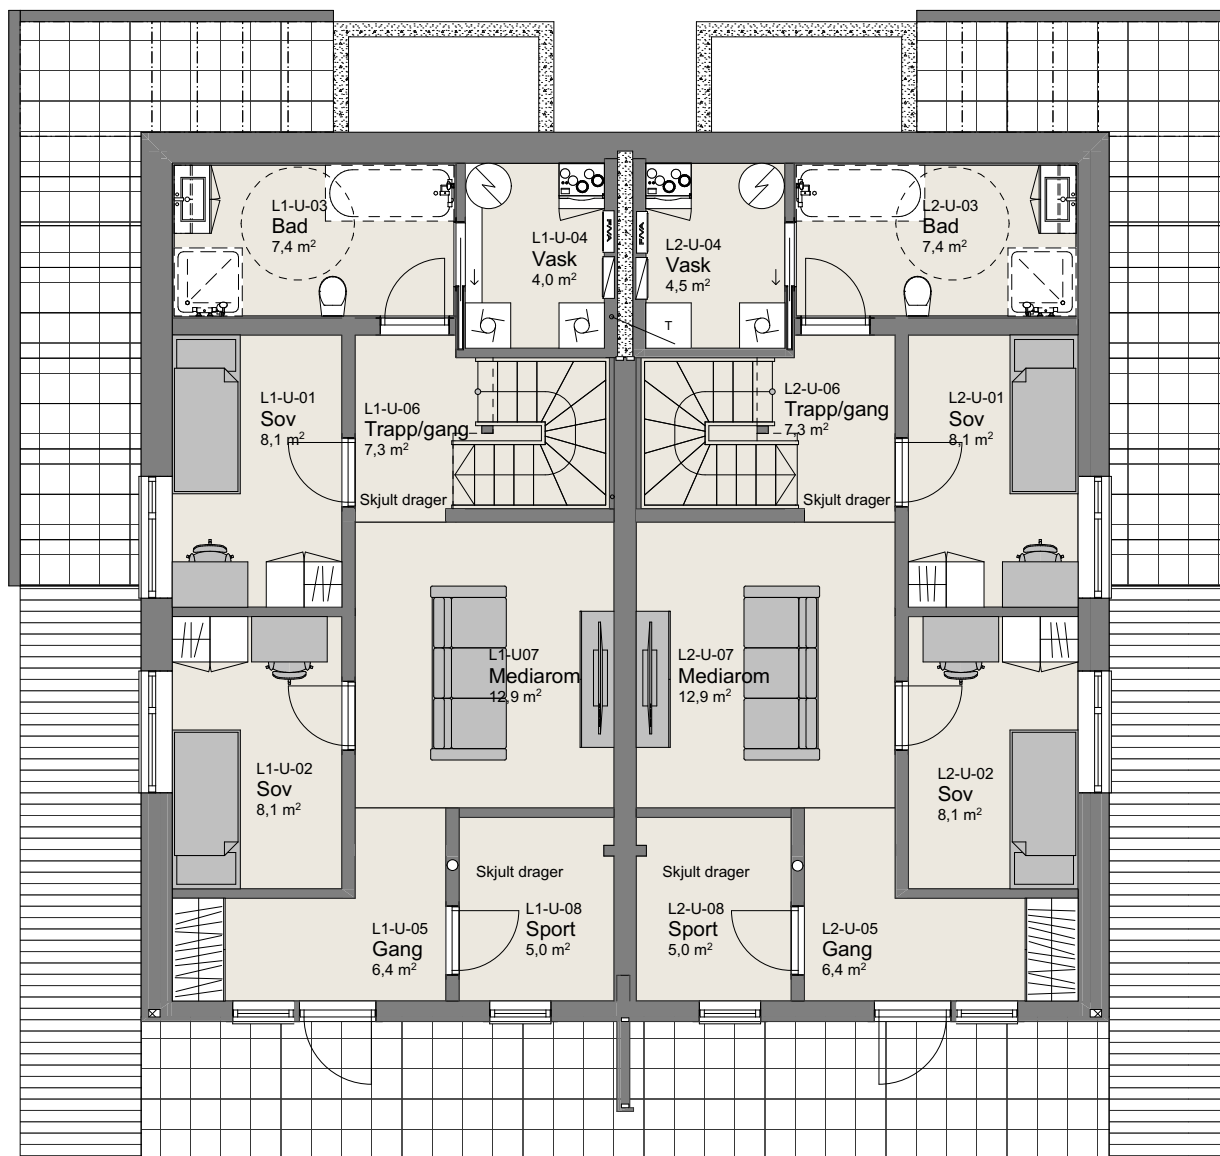

1:100

U. Etasje


Tiltakshaver Gusterud Bygg AS
Forhandler Gusterud Bygg AS
Bårlistubben

Tegningsnr.: 604
Gnr./Bnr.: 64/144
Prosjektnr.: 220052
Dato: 16.03.22

VESTLANDSHUS ARKITEKTER AS - 6018 ÅLESUND - TLF 70178900

TEGNINGEN MÅ HVERKEN HELT ELLER DELVIS KOPIERES ELLER BENYTTES VED TILTAK SOM VESTLANDSHUS IKKE MEDVIRKER I


VESTLANDS HUS
Arkitekter

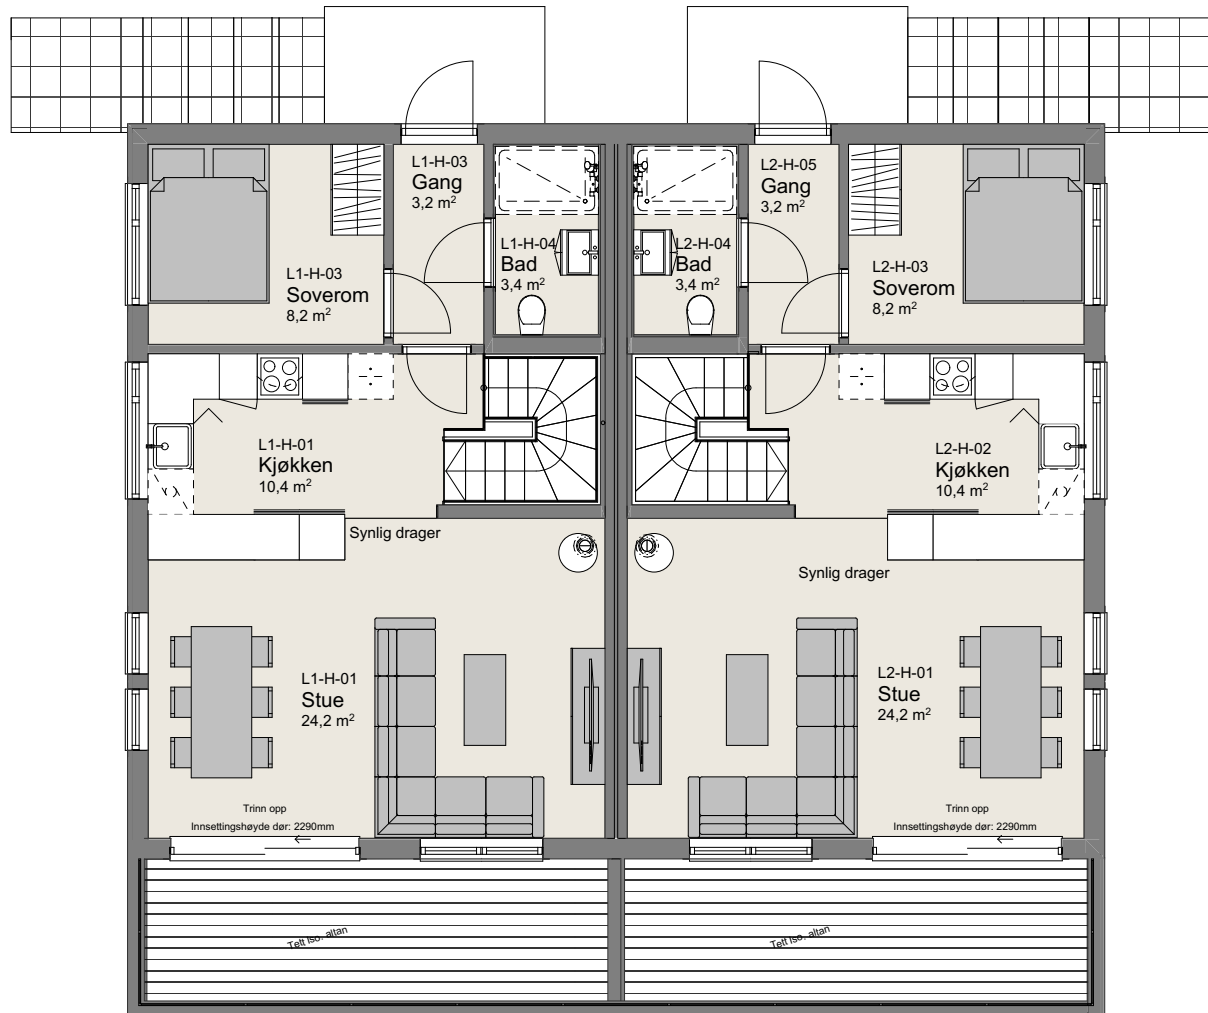

P-ROM		
	Enhet 2 U. Etg	58,7
	Enhet 2 H. Etg	55,5
	Enhet 1 U. Etg	58,7
	Enhet 1 H. Etg	55,5
		228,4 m²

1:100

H. Etasje