


GRUNNFLATE	(M ²)	102,6
BEBYGD AREAL	(M ²)	143,5


Tiltakshaver: <i>Tor Kristian Sandvik</i>				 VestlandsHus
Leverandør: <i>VestlandsHus Stryn</i>				
HUSTYPE: SPESIAL		PLAN	DATO 20.06.06 ILE REV.1 REV.2 REV.3 SKALA 1 : 100  DATA DESIGN SYSTEM	
Byggeplassens adresse:			TRYGGE HJEM	
<i>Sandvik, Stryn</i>				Tegningsnr. 501
G.nr. 30	Br.nr. 1	ER TEGNING KONTROLLERT I H.T. SJEKKLISTER ?	NEI	Prosj.nr. 413i
VestlandsHusgruppens arkitektkontor – 6018 Alesund – Tlf. 70 17 89 00				
TEGNINGEN MÅ HVERKEN HELT ELLER DELVIS KOPIERES ELLER BENYTTES VED TILTAK SOM VESTLANDSHUS IKKE MEDVIRKER I.				

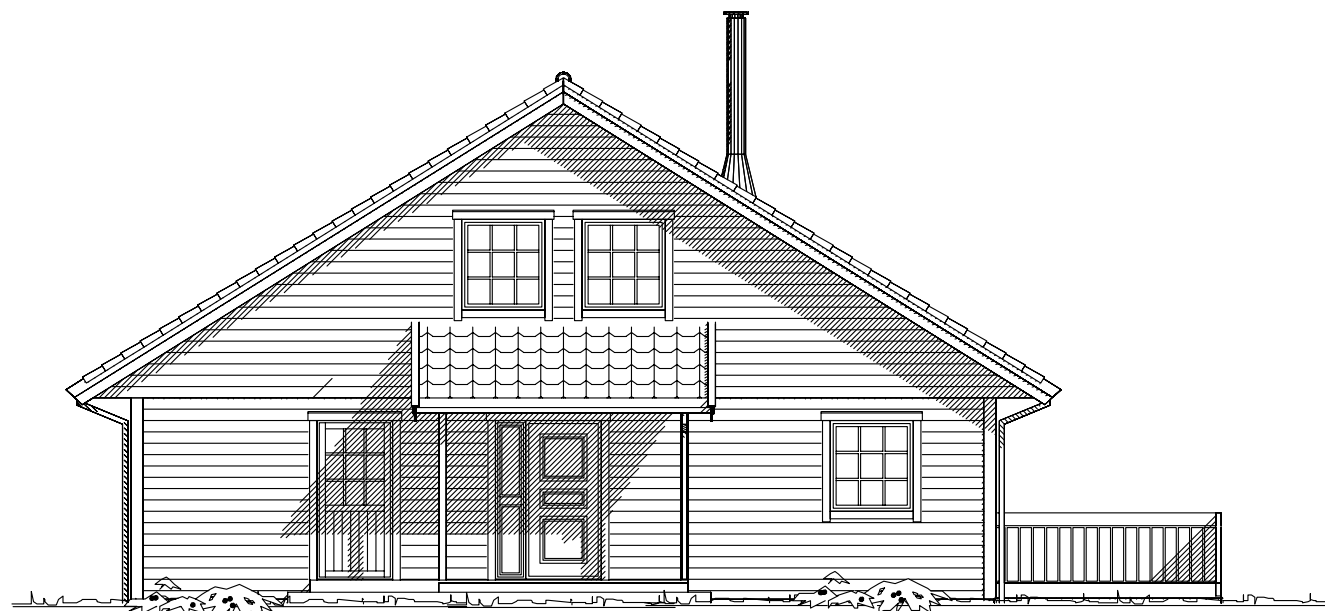


Fasade mot



Fasade mot

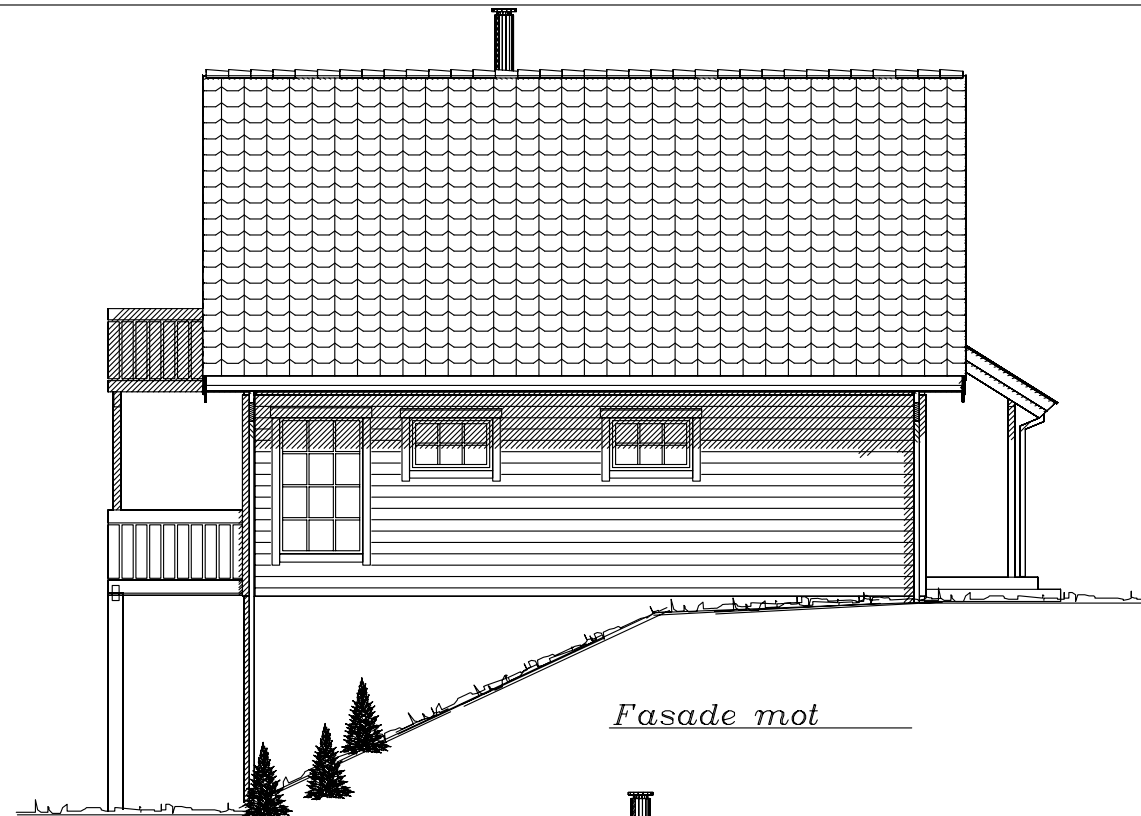

Fasade mot

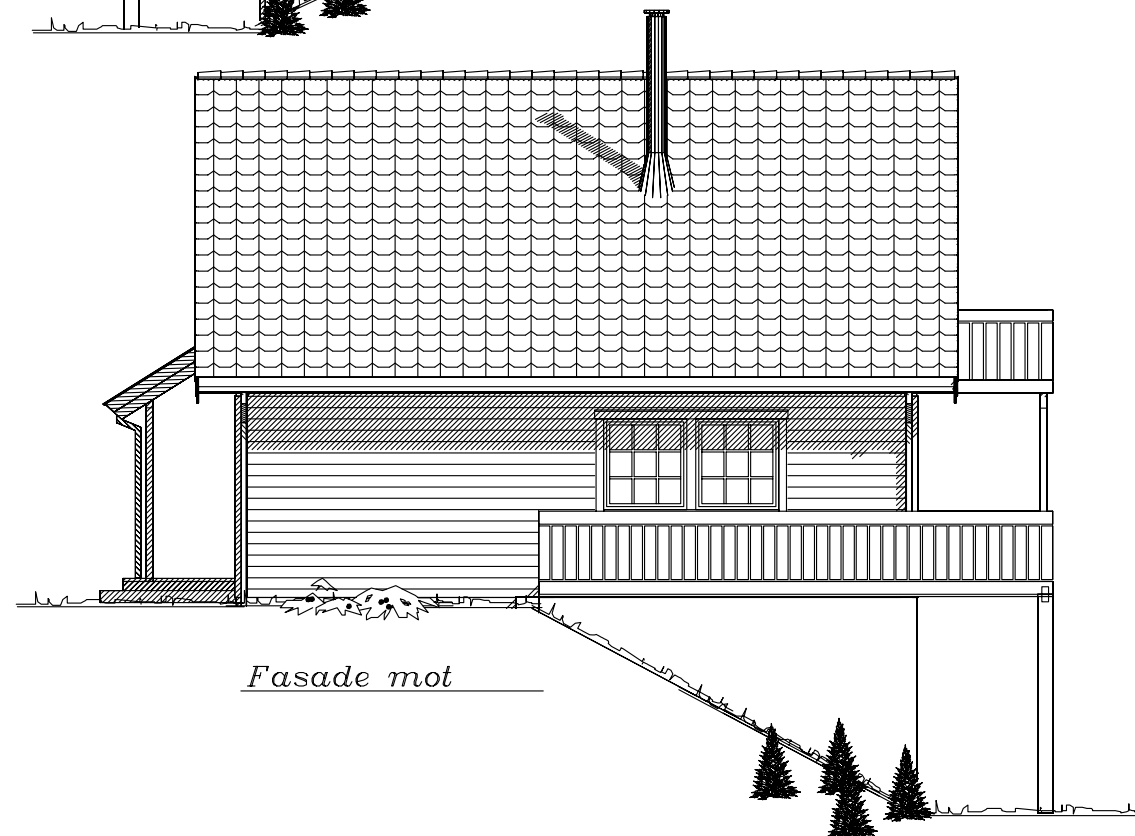


Fasade mot

— — — — — Ferdig planert terreng
- - - - - KOTE Bak / under terreng
- - - - - KOTE Eksisterende terreng


UTFORMING AV TILTAK BEKREFTES FOREVIST:

Nabo.nr.	G.nr.	Br.nr.	Dato	Sign.
Nabo.nr.	G.nr.	Br.nr.	Dato	Sign.
Nabo.nr.	G.nr.	Br.nr.	Dato	Sign.
Nabo.nr.	G.nr.	Br.nr.	Dato	Sign.

Tiltakshaver: Tor Kristian Sandvik				 VestlandsHus TRYGGE HJEM Tegningsnr. 502 Prosj.nr. 413i	
Leverandør: VestlandsHus Stryn					
HUSTYPE: SPESIAL		FASADER			
Byggeplassens adresse: Sandvik, Stryn					
G.nr.	Br.nr.	ER TEGNING KONTROLLERT I H.T. SJEKKLISTER ?		NEI	
30	1				
VestlandsHusgruppens arkitektkontor – 6018 Alesund – Tlf. 70 17 89 00					
TEGNINGEN MÅ HVERKEN HELT ELLER DELVIS KOPIERES ELLER BENYTTES VED TILTAK SOM VESTLANDSHUS IKKE MEDVIRKER I.					

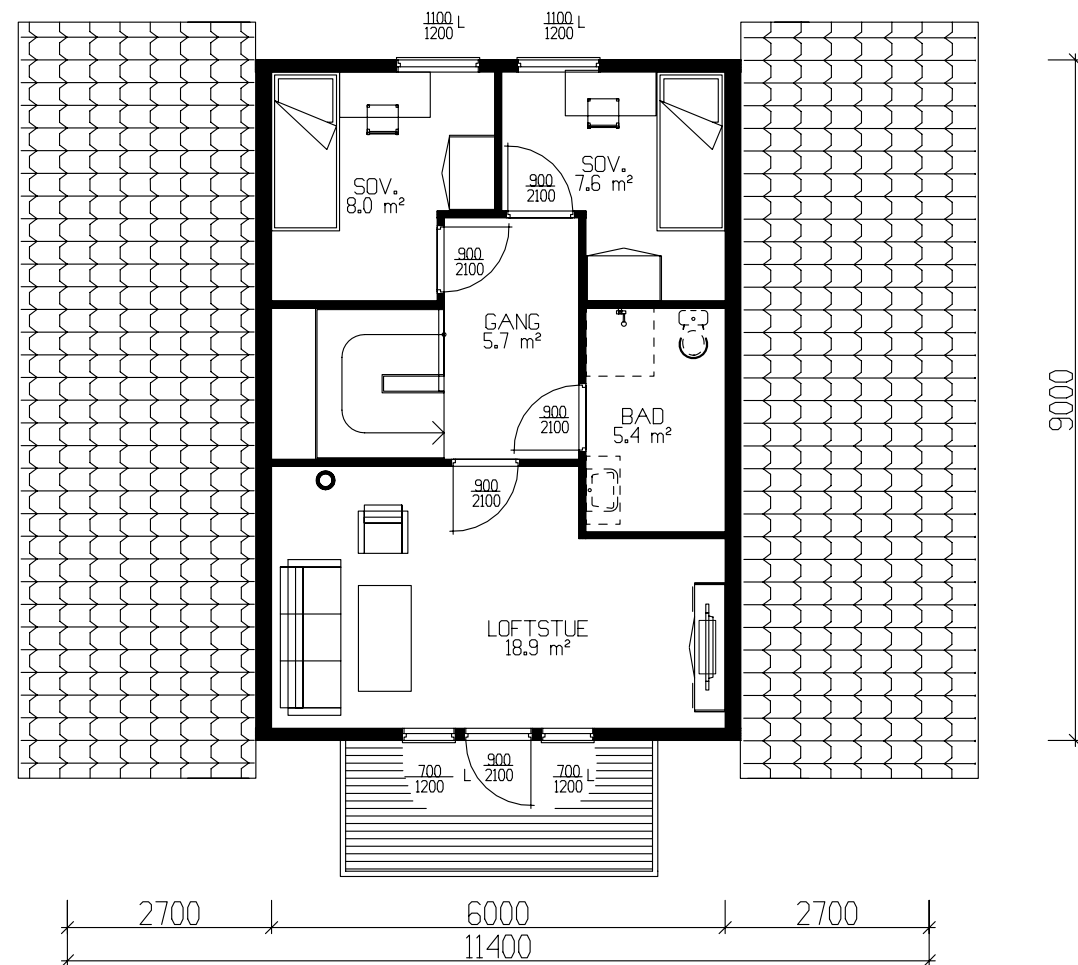

ETG.PLAN 52,1 m² BRA

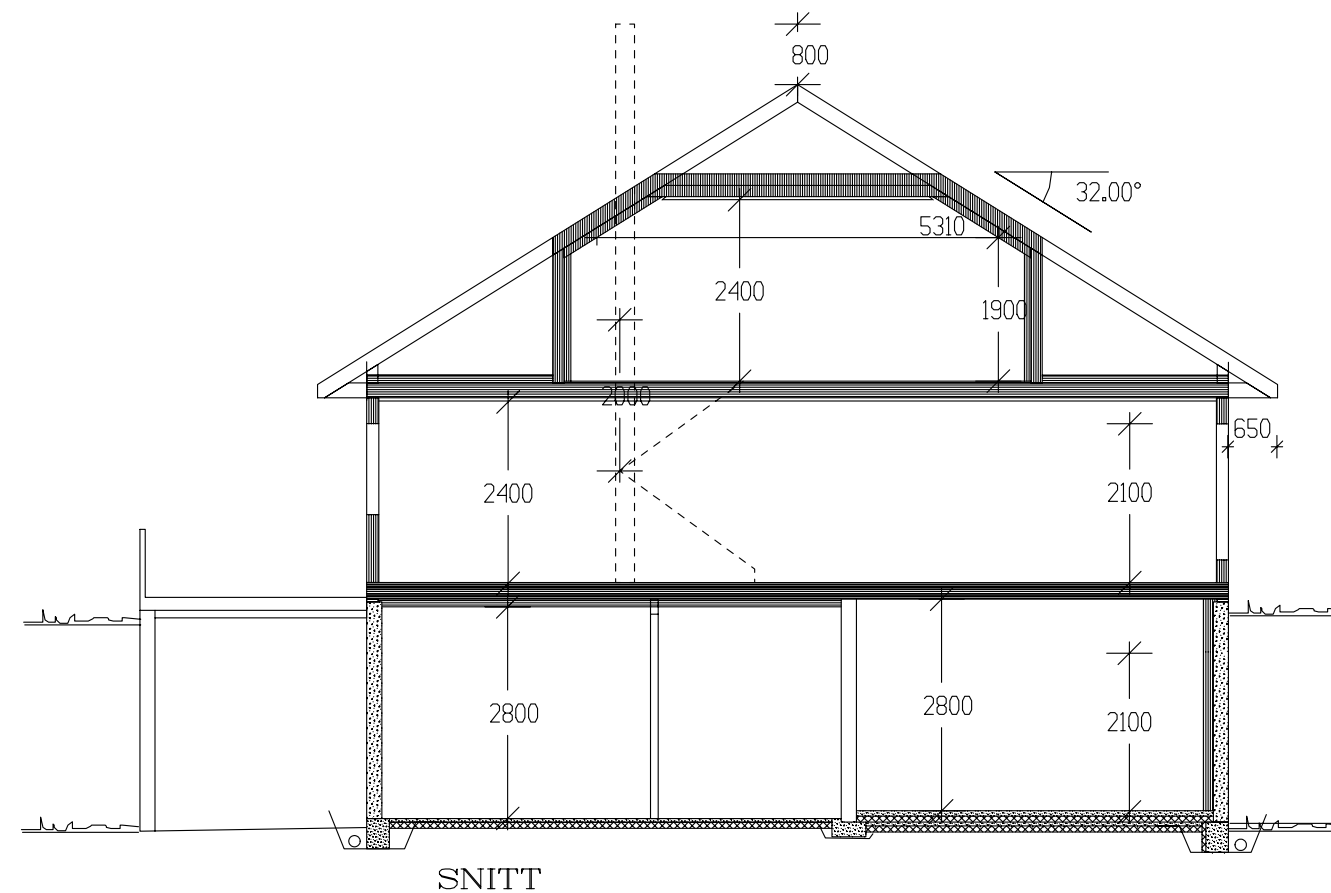

Tiltakshaver: Tor Kristian Sandvik					 VestlandsHus
Leverandør: VestlandsHus Stryn					
HUSTYPE: SPESIAL		ETG.PLAN/SNITT		DATO 20.06.06 ILE	
Byggeplassens adresse: Sandvik, Stryn				REV.1	
G.nr. 30		Br.nr. 1		REV.2	TEGNINGS NR. 503
ER TEGNING KONTROLLERT I H.T. SJEKKLISTER ?		NEI		REV.3	
				SKALA 1 : 100	PROSJ.NR. 413i
				 DATA DESIGN SYSTEM	
VestlandsHusgruppens arkitektkontor – 6018 Alesund – Tlf. 70 17 89 00					
TEGNINGEN MÅ HVERKEN HELT ELLER DELVIS KOPIERES ELLER BENYTTES VED TILTAK SOM VESTLANDSHUS IKKE MEDVIRKER I.					