


Tiltakshaver **Katrine og Robert Bekkevold**
Forhandler **Gusterud Bygg AS**
Løkenåsen 3, 1900 Fetsund

VESTLANDSHUS ARKITEKTER AS - 6018 ÅLESUND - TLF 70178900

TEGNINGEN MÅ HVERKEN HELT ELLER DELVIS KOPIERES ELLER BENYTTES VED TILTAK SOM VESTLANDSHUS IKKE MEDVIRKER I


Tegningsnr.: 601
Gnr./Bnr.: 439/165
Prosjektnr.: 200200
Dato: 26.08.2020

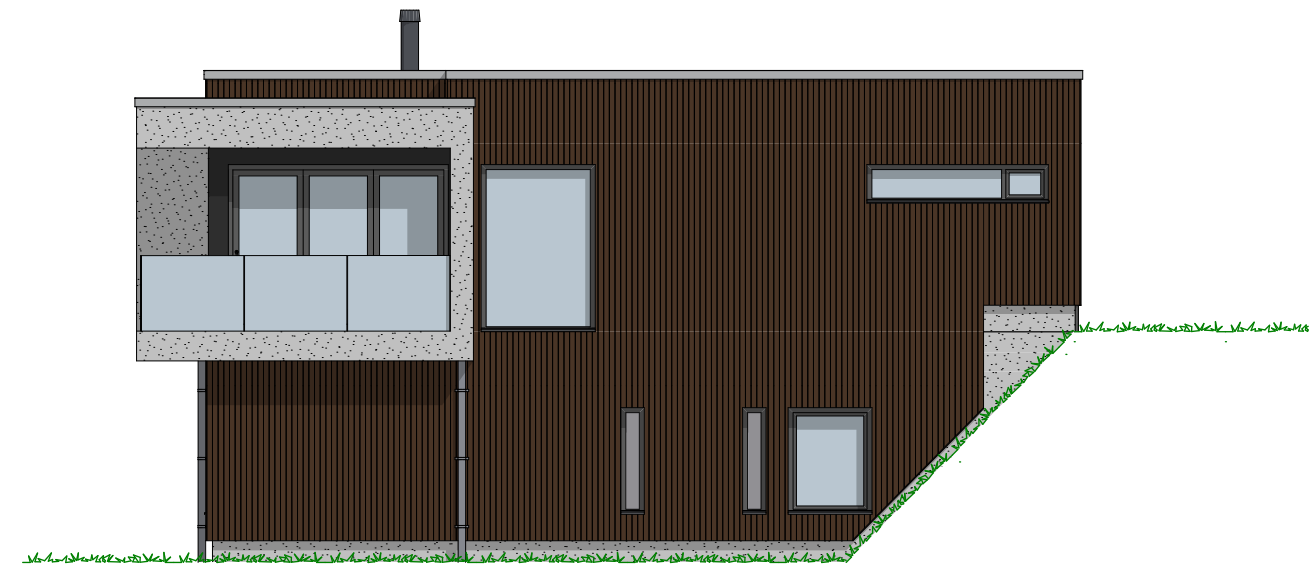


1:100 Fasade Sør



1:100 Fasade Øst

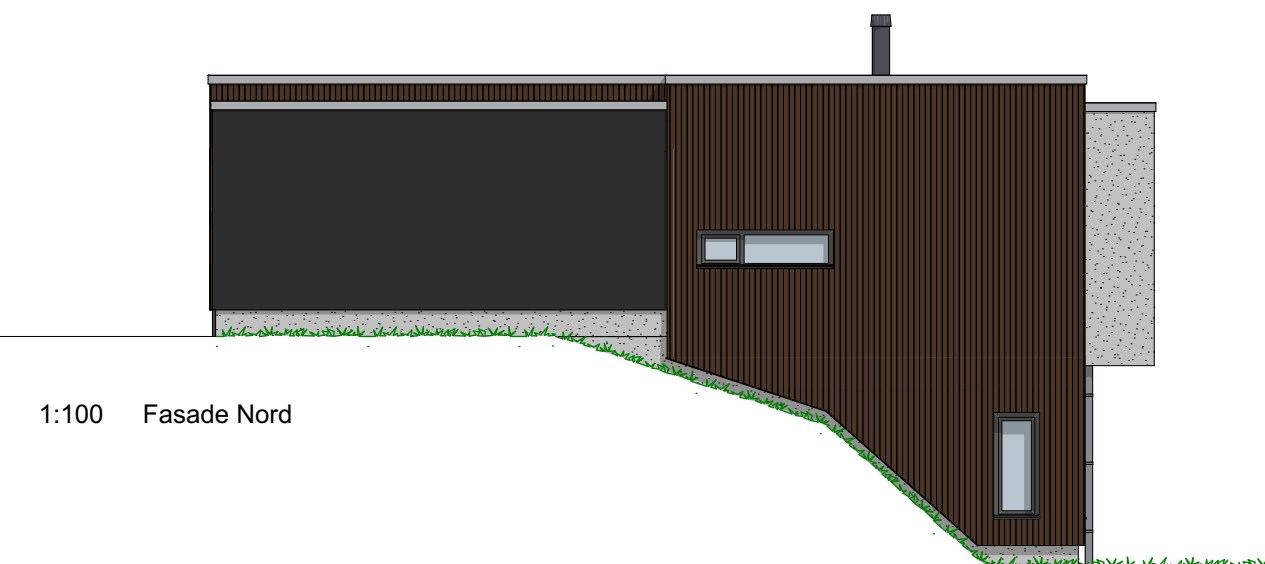

1:100 Fasade Nord

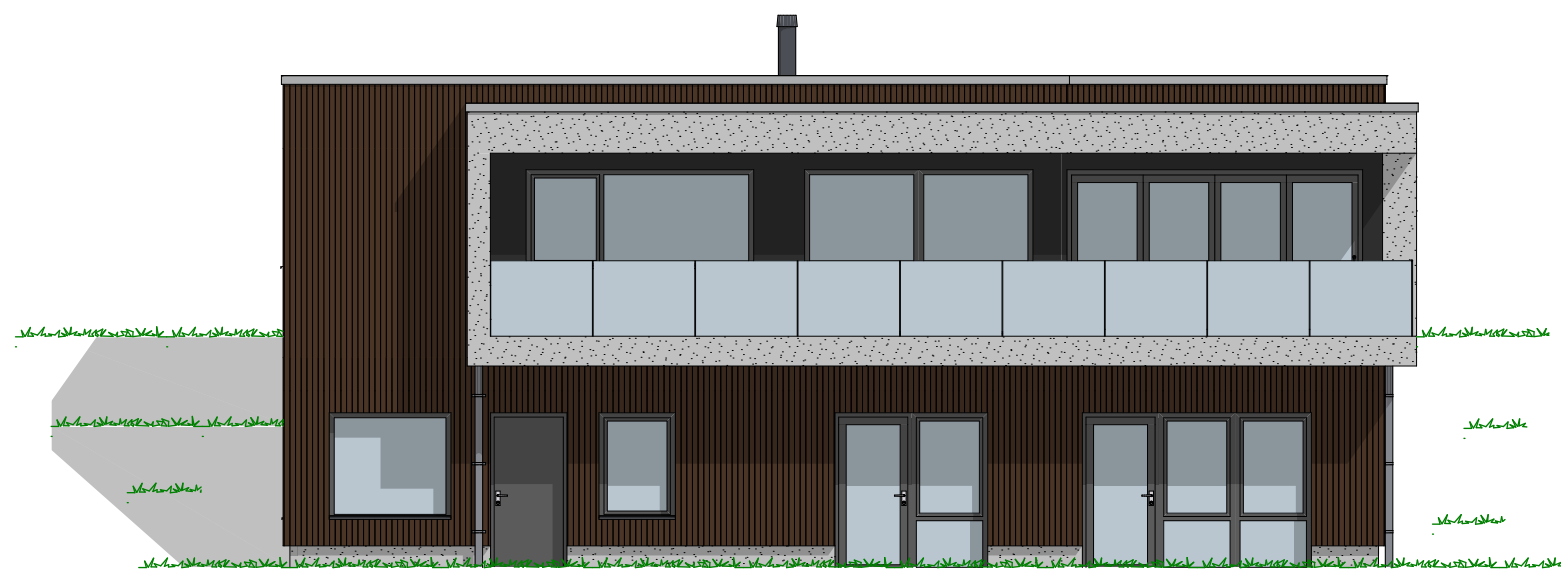

1:100 Fasade Vest

P-ROM		
	U. etg	165,4
	H. etg	85,5
		250,9 m²

Tiltakshaver
Forhandler
Løkenåsen 3, 1900 Fetsund

Katrine og Robert Bekkevold
Gusterud Bygg AS
VESTLANDSHUS ARKITEKTER AS - 6018 ÅLESUND - TLF 70178900

Tegningsnr.: 603
Gnr./Bnr.: 439/165
Prosjektnr.: 200200
Dato: 26.08.2020

TEGNINGEN MÅ HVERKEN HELT ELLER DELVIS KOPIERES ELLER BENYTTES VED TILTAK SOM VESTLANDSHUS IKKE MEDVIRKER I



1:100 U. Etasje

P-ROM


U. etg	165,4
H. etg	85,5
	250,9 m²

Tiltakshaver
Forhandler
Løkenåsen 3, 1900 Fetsund

Katrine og Robert Bekkevold
Gusterud Bygg AS
VESTLANDSHUS ARKITEKTER AS - 6018 ÅLESUND - TLF 70178900

Tegningsnr.: 604
Gnr./Bnr.: 439/165
Prosjektnr.: 200200
Dato: 26.08.2020

TEGNINGEN MÅ HVERKEN HELT ELLER DELVIS KOPIERES ELLER BENYTTES VED TILTAK SOM VESTLANDSHUS IKKE MEDVIRKER I

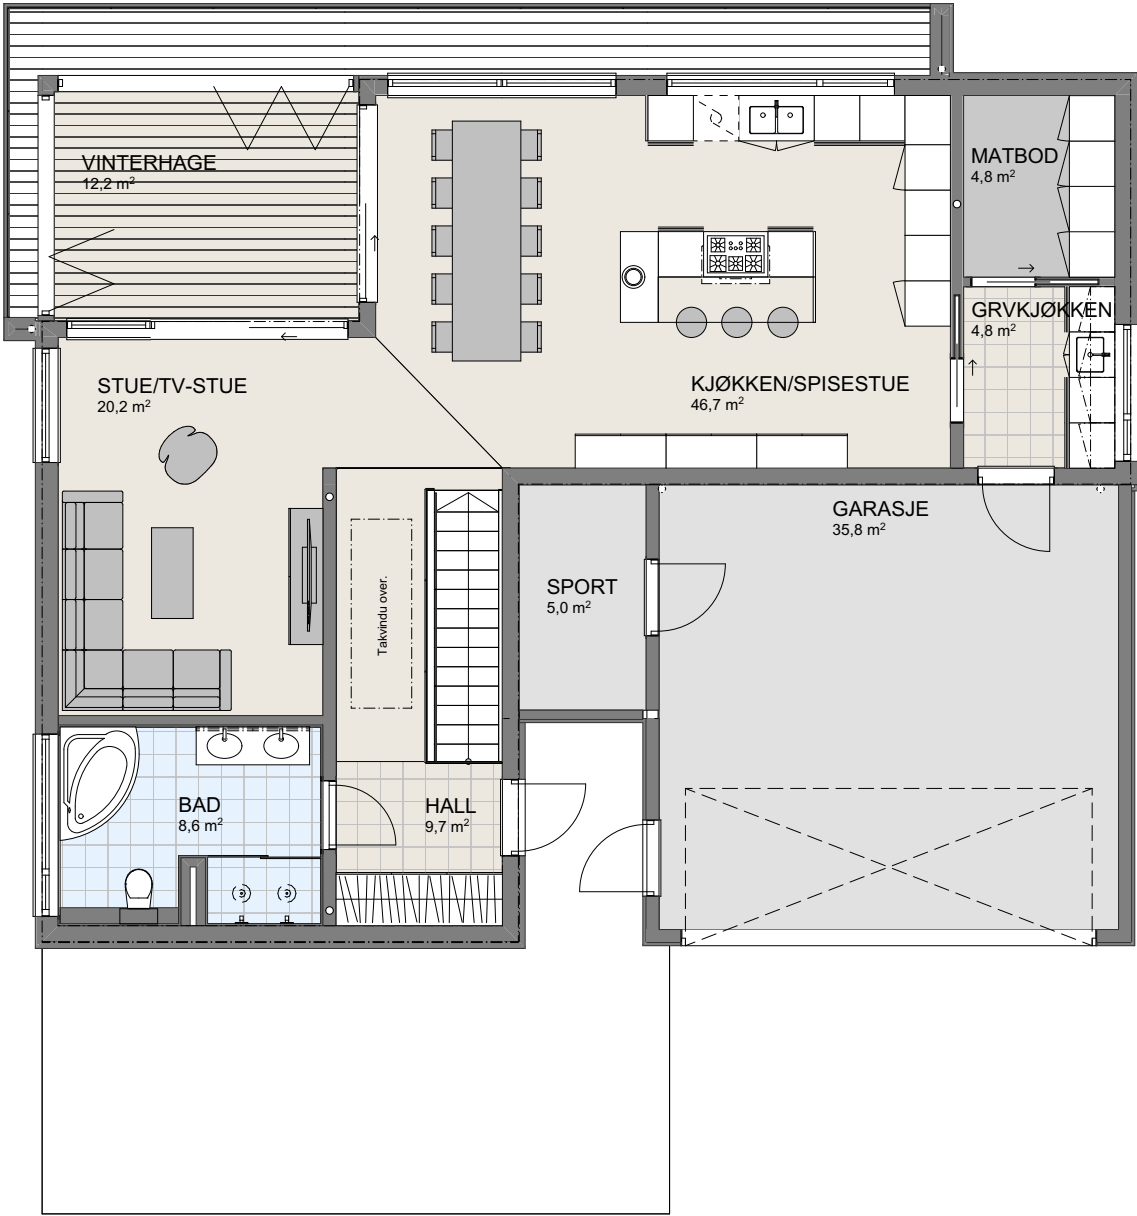

1:100 H. Etasje