



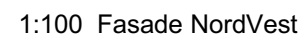


TEGNINGEN MÅ HVERKEN HEI T ELLER DELVIS KOPIERES ELLER BENYTTES VED TIL TAK SOM VESTLANDSHUS IKKE MEDVIRKER I



TEGNINGEN MÅ HVERKEN HELT ELLER DELVIS KOPIERES ELLER BENYTTES VED TILTAK SOM VESTLANDSHUS IKKE MEDVIRKER I

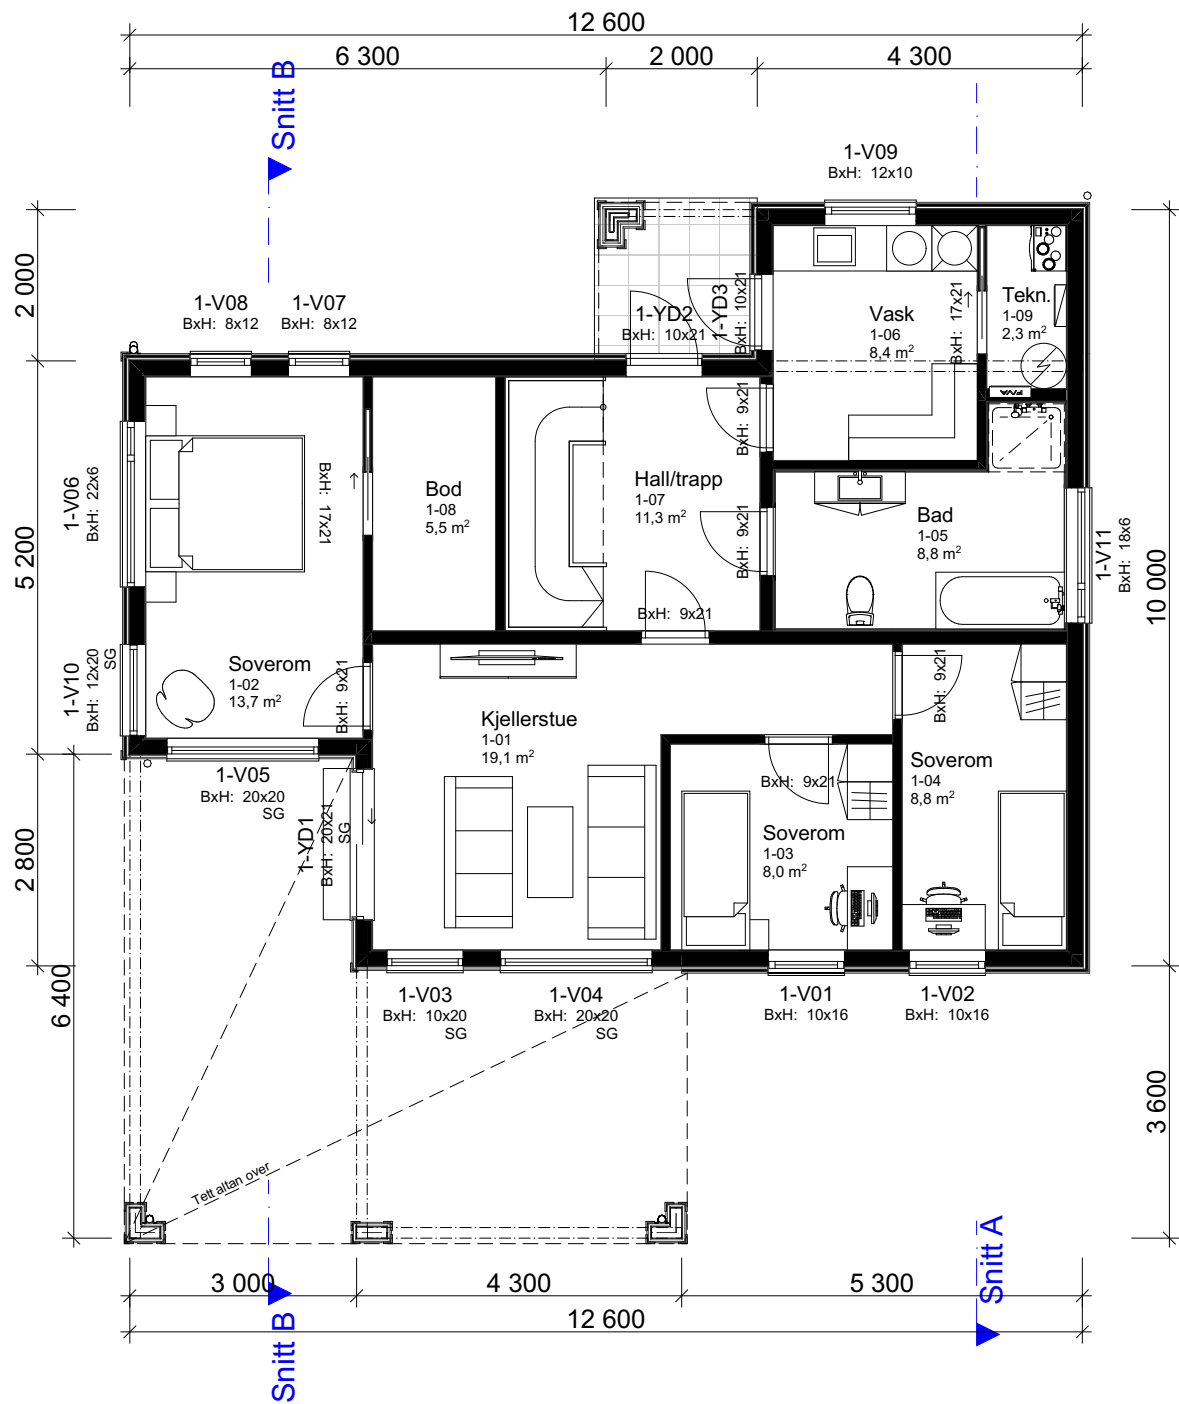



1:100 1. Etasje

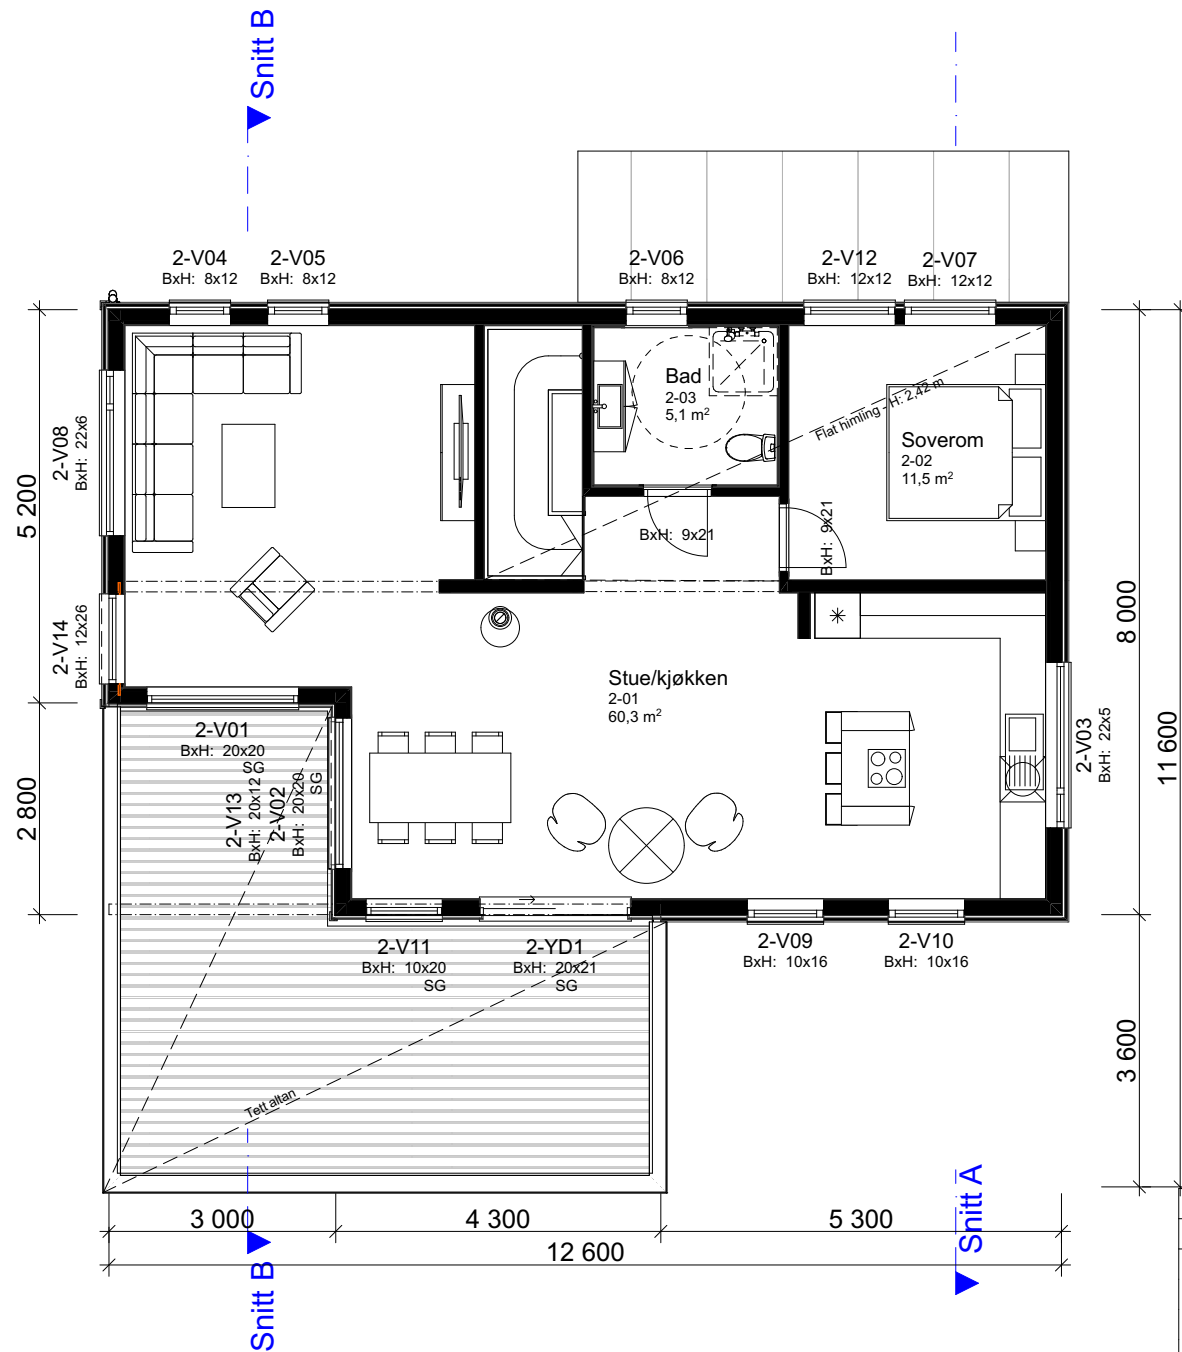

1:100 2. Etasje

Arealberegninger iht. NS-3940		
BRA		
OA 2. etg	3,8	
OA 1. etg	33,2	
2. etg	83,9	
1. etg	91,6	
	212,5 m²	
BYA		
OA	39,0	
BRA	105,2	
	144,2 m²	
P-ROM		
2. etg	83,9	
1. etg	82,3	
	166,2 m²	

				Tiltakshaver:	
				Siren og Johannes Johannessen	
				Forhandler:	
				Bømlo Hus Bygg AS	
				Adresse:	
				5440 Mosterhamn	
				Hustype :	Høgfløya
				Tiltak :	Enebolig
				Type tegning :	2. Etasje, 1. Etasje
				Fase :	Byggesøknad
				Er tegninger klarert for kontrakt og søknad?	Ja
				Brannklasse:	1
				Risikoklasse:	4
				Tegningsnr:	503
				Format:	A3
				Skala:	1:100
				Arkitekt:	kg
				Dato:	07.07.21
				Prosjektnr:	210180
				VESTLANDSHUS ARKITEKTER AS - 6018 ÅLESUND - TLF 70178900	
				TEGNINGEN MÅ HVERKEN HELT ELLER DELVIS KOPIERES ELLER BENYTTES VED TILTAK SOM VESTLANDSHUS IKKE MEDVIRKER I	
01	Kledning felt fasade. Som bygget tegn.	25.10.21	oi		
Rev.	Beskrivelse	Dato	Sign.	Kontr.	

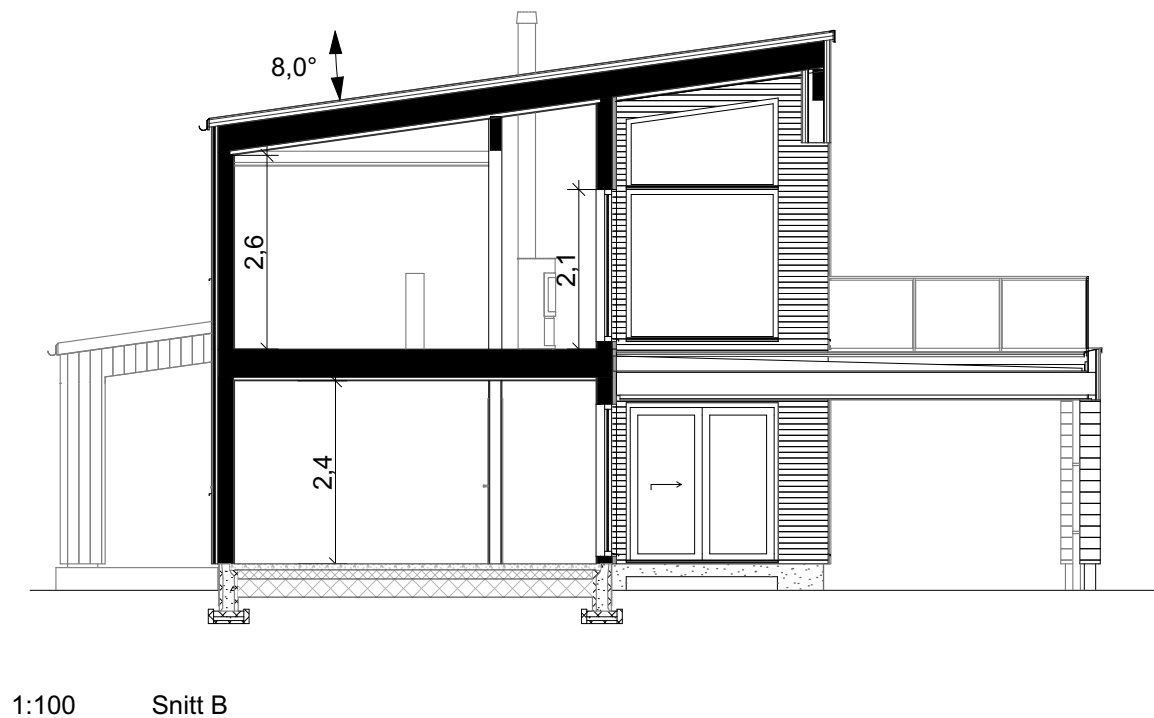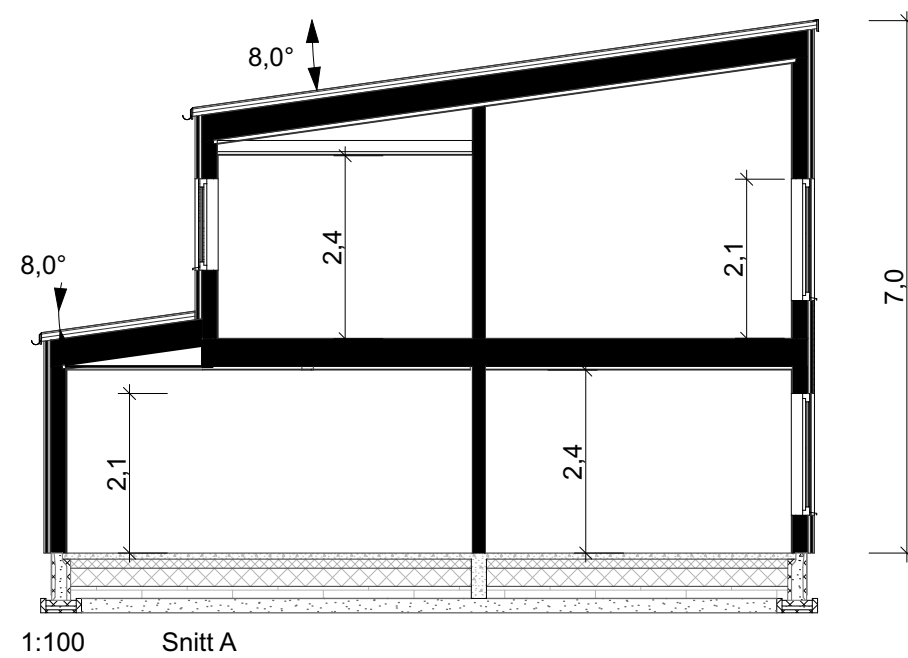[illegible]

FORUTSETNINGER FOR ARKITEKTTEGNINGER

Kanaler fra ventilasjonsanlegg vil i noen tilfeller medføre ekstra veggtykkelser eller "kassing", som får mindre konsekvenser for romløsninger
Dette kan eventuelt justeres noe før igangsetting av bygget.

Areal til sportsbod i frittstående bygg/garasje.
SKAL være tilgjengelig og ha trinnfri adkomst dersom det er krav til tilgjengelig boenhet.
Tilgang til sportsbod skal være etablert før søknad om ferdigattest

Bruk av personsikkerhetsglass i vindu,
er markert på plan med SG

HUSBANKFINANSIERING : Nei

Lekkasjetall < 0,7
U - verdi vindu/ dør : 0,85
Isolasjon mot grunn : 360 mm 37 ISO
Yttervegger: 200mm 32 ISO

NB! Ved innhenting av pristilbud av ytterdører og vindu, må forutsetningen i varmetapsberegningen legges til grunn. Her blir det forutsatt en maksimal, gjennomsnittlig U-verdi til ytterdører og vindu for bygget.
Høy prosentandel over 20% vindu og dører, har konsekvenser for byggets isolering.

Dører og vinduer kontrolleres mht. bæring og endelig plassering før bestilling utføres.

Prosjektert etter TEK 17. Versjon dato 18.01.2018

Tiltakshaver **Siren og Johannes Johannessen**

Forhandler **Bømlo Hus Bygg AS**

5440 Mosterhamn

Tegningsnr.: 506
Gnr./Bnr.: 12/32
Prosjektnr.: 210180


VESTLANDS HUS
Arkitekter

VESTLANDSHUS ARKITEKTER AS - 6018 ÅLESUND - TLF 70178900