




Fasade mot .



Fasade mot .

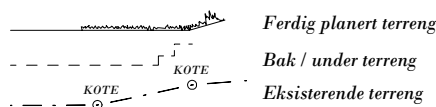

UTFORMING AV TILTAK BEKREFTES FOREVIST:

Nabo.nr.	G.nr.	Br.nr.	Dato	Sign.
Nabo.nr.	G.nr.	Br.nr.	Dato	Sign.
Nabo.nr.	G.nr.	Br.nr.	Dato	Sign.
Nabo.nr.	G.nr.	Br.nr.	Dato	Sign.


		Tiltakshaver: Reidun Sandnes og Lars-Elling Tronstad	
		Forhandler: VestlandsHus Stryn AS	
Hustype: Karitinden		Fasade 1 og 2	
Byggeplassens adresse:		ARKIV NR.:	
Kirkhornsbakkane, 6763 Hornindal			
G.nr.	Br.nr.	Er tegning klarert for bestilling, kontrakt og søkning ?	Nei
205	70		
VESTLANDSHUSGRUPPENS ARKITEKTKONTOR - 6018 ÅLESUND - TLF. 70 17 89 00			
TEGNINGEN MÅ HVERKEN HELT ELLER DELVIS KOPIERES ELLER BENYTTES VED TILTAK SOM VESTLANDSHUS IKKE MEDVIRKER I.			

DATO 01.08.11	TRYGGE HJEM
REV.1 23.11.12 vhh	
REV.2 18.12.12 hd	SKALA 1 : 100
REV.3 31.01.13 vhh	Tegningsnr. 501
	Prosj.nr. 306v


DATA DESIGN SYSTEM



Fasade mot .

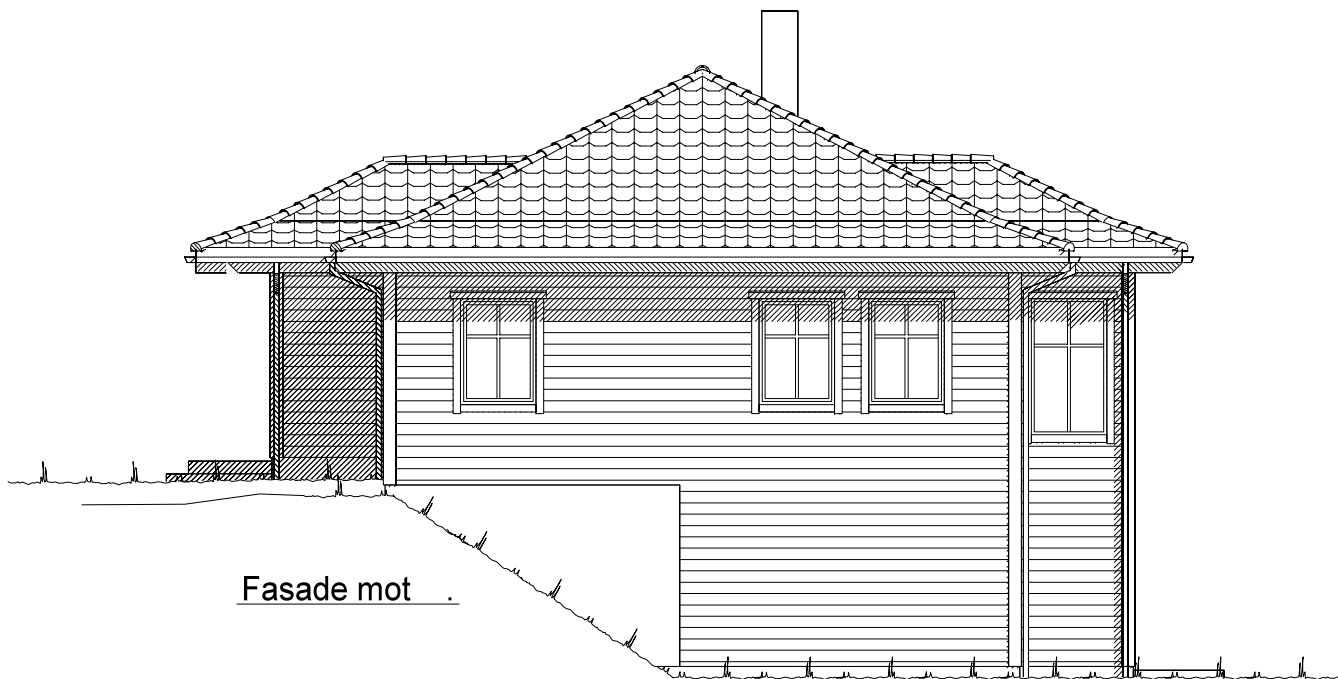


Fasade mot .

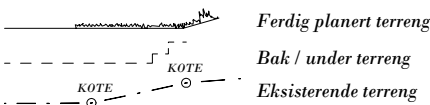

UTFORMING AV TILTAK BEKREFTES FOREVIST:				
Nabo.nr.	G.nr.	Br.nr.	Dato	Sign.
Nabo.nr.	G.nr.	Br.nr.	Dato	Sign.
Nabo.nr.	G.nr.	Br.nr.	Dato	Sign.
Nabo.nr.	G.nr.	Br.nr.	Dato	Sign.

		Tiltakshaver: Reidun Sandnes og Lars-Elling Tronstad	
		Forhandler: VestlandsHus Stryn AS	
Hustype: Karitinden		Fasade 3 og 4	DATO 01.08.11
Byggeplassens adresse:		ARKIV NR.:	REV.1 23.11.12 vhh
Kirkhornsbakkane, 6763 Hornindal			REV.2 18.12.12 hd
G.nr. 205 Br.nr. 70		Er tegning klarert for bestilling, kontrakt og søkning ?	TRYGGE HJEM
		Nei	SKALA 1 : 100
			Tegningsnr. 502
			Prosj.nr. 306v
VESTLANDSHUSGRUPPENS ARKITEKTKONTOR - 6018 ÅLESUND - TLF. 70 17 89 00			
TEGNINGEN MÅ HVERKEN HELT ELLER DELVIS KOPIERES ELLER BENYTTES VED TILTAK SOM VESTLANDSHUS IKKE MEDVIRKER I.			

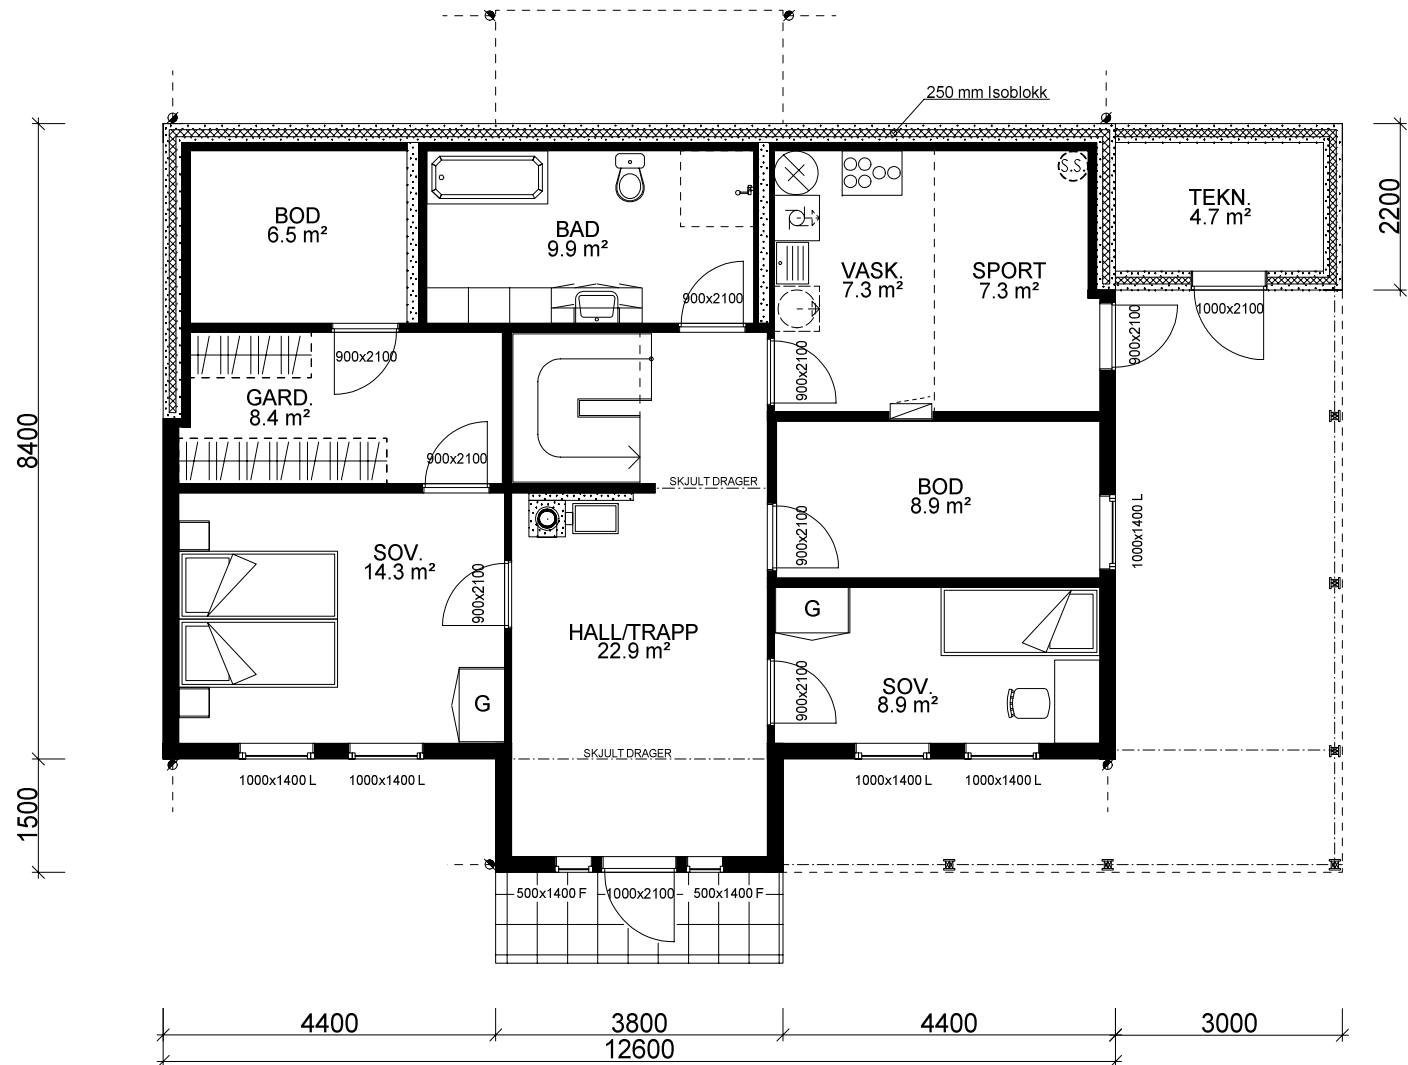

UNDERETASJE: 99,6 m² + TEKN.: 4,7m² BRA



Kanaler fra ventilasjonsanlegg, vil i noen tilfeller medføre ekstra veggtykkelser eller "kassing", som får mindre konsekvenser for romløsninger. Dette kan eventuelt justeres noe før igangsetting av bygget.

NB! Ved innhenting av pristilbud av ytterdører og vindu, må forutsetningen i varmetapsberegningen legges til grunn. Her blir det forutsatt en maksimal, gjennomsnittlig U-verdi til ytterdører og vindu for bygget. Høy prosentandel over 20% vindu og dører, har konsekvenser for byggets isolering.

% vindu- og dørareal er beregnet til: 21% Gjennomsnittlig U-verdi er her: _____

Arealberegninger i hht. NS 3940	Bruksareal BRA i m ²				P-ROM Primære rom
	Pr etasje	Utvendig bod/garasje	Åpent overbygg areal og carport	Sum BRA	
U. etg. plan	99.6	4.7	15.6	119.9	74.4
H. etg. plan	107.4	0.0	0.0	107.4	97.2
SUM :	207.0	4.7	15.6	227.3	171.6
BYA :	153.5	0.0	0.0	153.5	
Grunnflate/rotavtrykk :	118.1				

 VESTLANDS HUS		Tiltakshaver: Reidun Sandnes og Lars-Elling Tronstad			
		Forhandler: VestlandsHus Stryn AS			
Hustype: Karitinden		Plan		DATO 01.08.11	TRYGGE HJEM
Byggeplassens adresse: Kirkhornsbyggene, 6763 Hornindal		ARKIV NR.:		REV.1 23.11.12 vhh	
				REV.2 18.12.12 hd	
				REV.3 31.01.13 vhh	
G.nr. 205	Br.nr. 70	Er tegning klarert for bestilling, kontrakt og søkning ?		 DATA DESIGN SYSTEM	Tegningsnr. 503
Nei					Prosj.nr. 306v
VESTLANDSHUSGRUPPENS ARKITEKTKONTOR - 6018 ÅLESUND - TLF. 70 17 89 00					
TEGNINGEN MÅ HVERKEN HELT ELLER DELVIS KOPIERES ELLER BENYTTES VED TILTAK SOM VESTLANDSHUS IKKE MEDVIRKER I.					

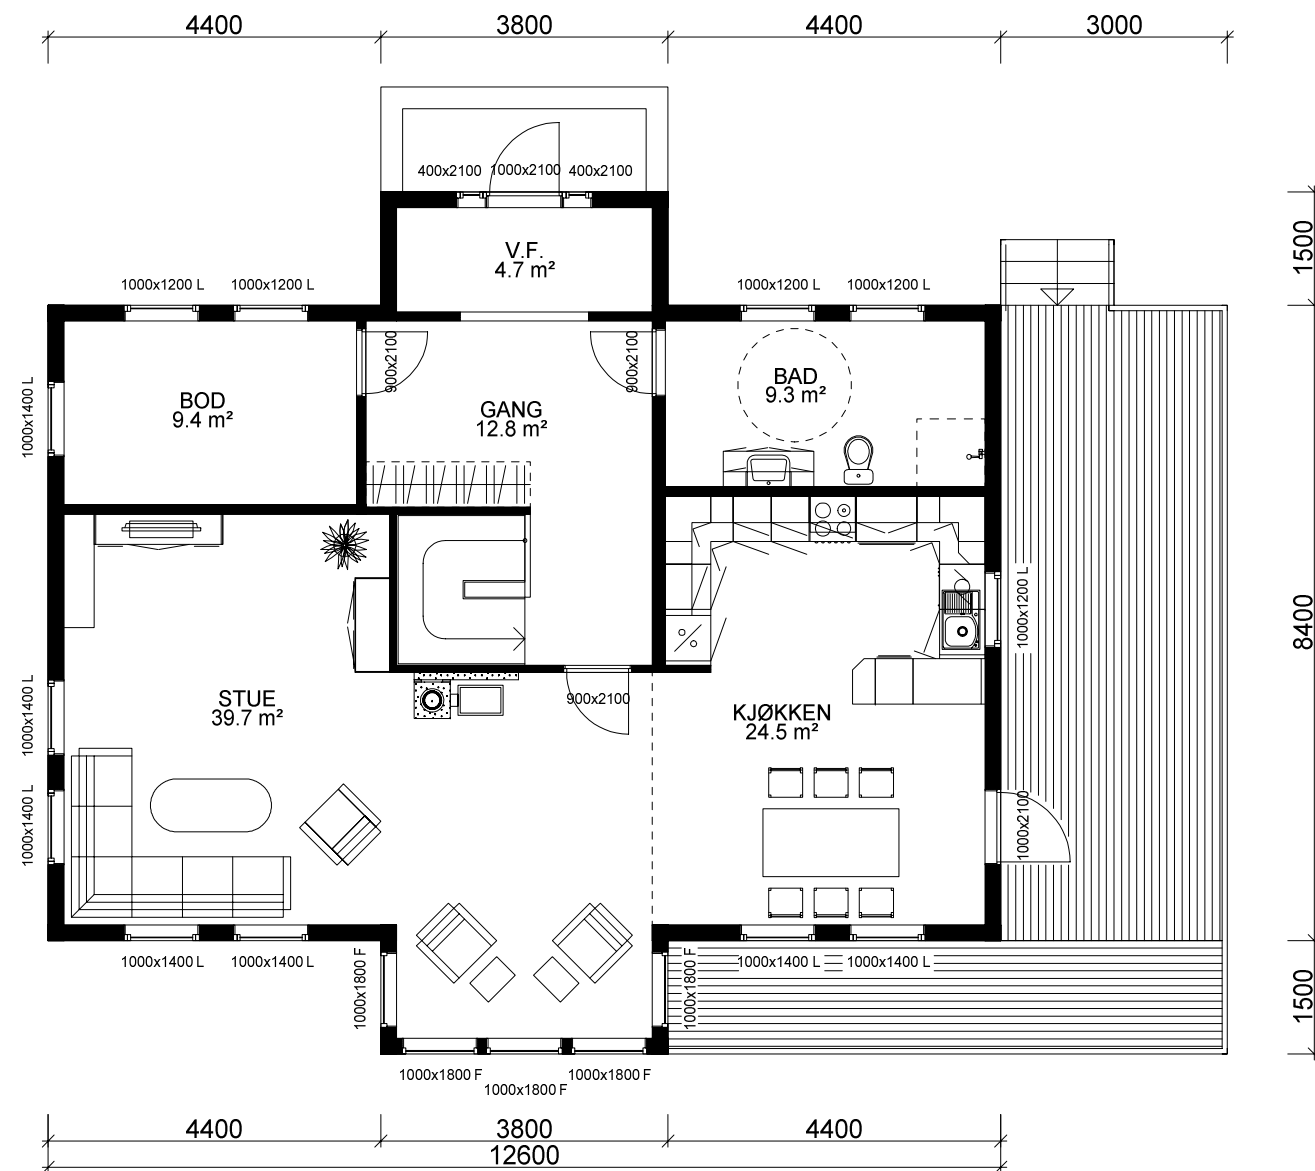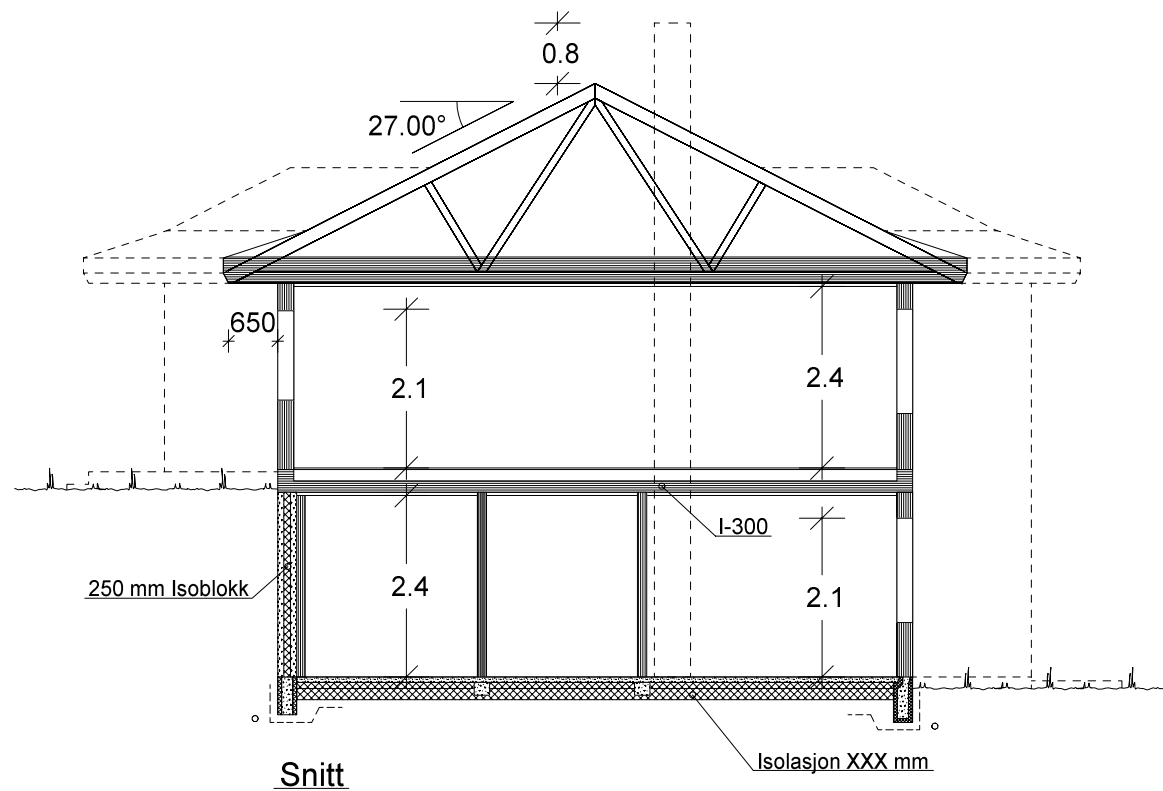

VESTLANDS HUS		Tiltakshaver: Reidun Sandnes og Lars-Elling Tronstad	
		Forhandler: VestlandsHus Stryn AS	
Hustype: Karitinden		Plan og snitt	
Byggeplassens adresse:		ARKIV NR.:	
Kirkhornsbakkane, 6763 Hornindal			
G.nr. 205	Br.nr. 70	Er tegning klarert for bestilling, kontrakt og søkning ?	Nei
VESTLANDSHUSGRUPPENS ARKITEKTKONTOR - 6018 ÅLESUND - TLF. 70 17 89 00			
TEGNINGEN MÅ HVERKEN HELT ELLER DELVIS KOPIERES ELLER BENYTTES VED TILTAK SOM VESTLANDSHUS IKKE MEDVIRKER I.			

DATO 01.08.11	TRYGGE HJEM
REV.1 23.11.12 vhh	
REV.2 18.12.12 hd	SKALA 1 : 100
REV.3 31.01.13 vhh	Tegningsnr. 504
	Prosj.nr. 306v

DATA DESIGN SYSTEM
