

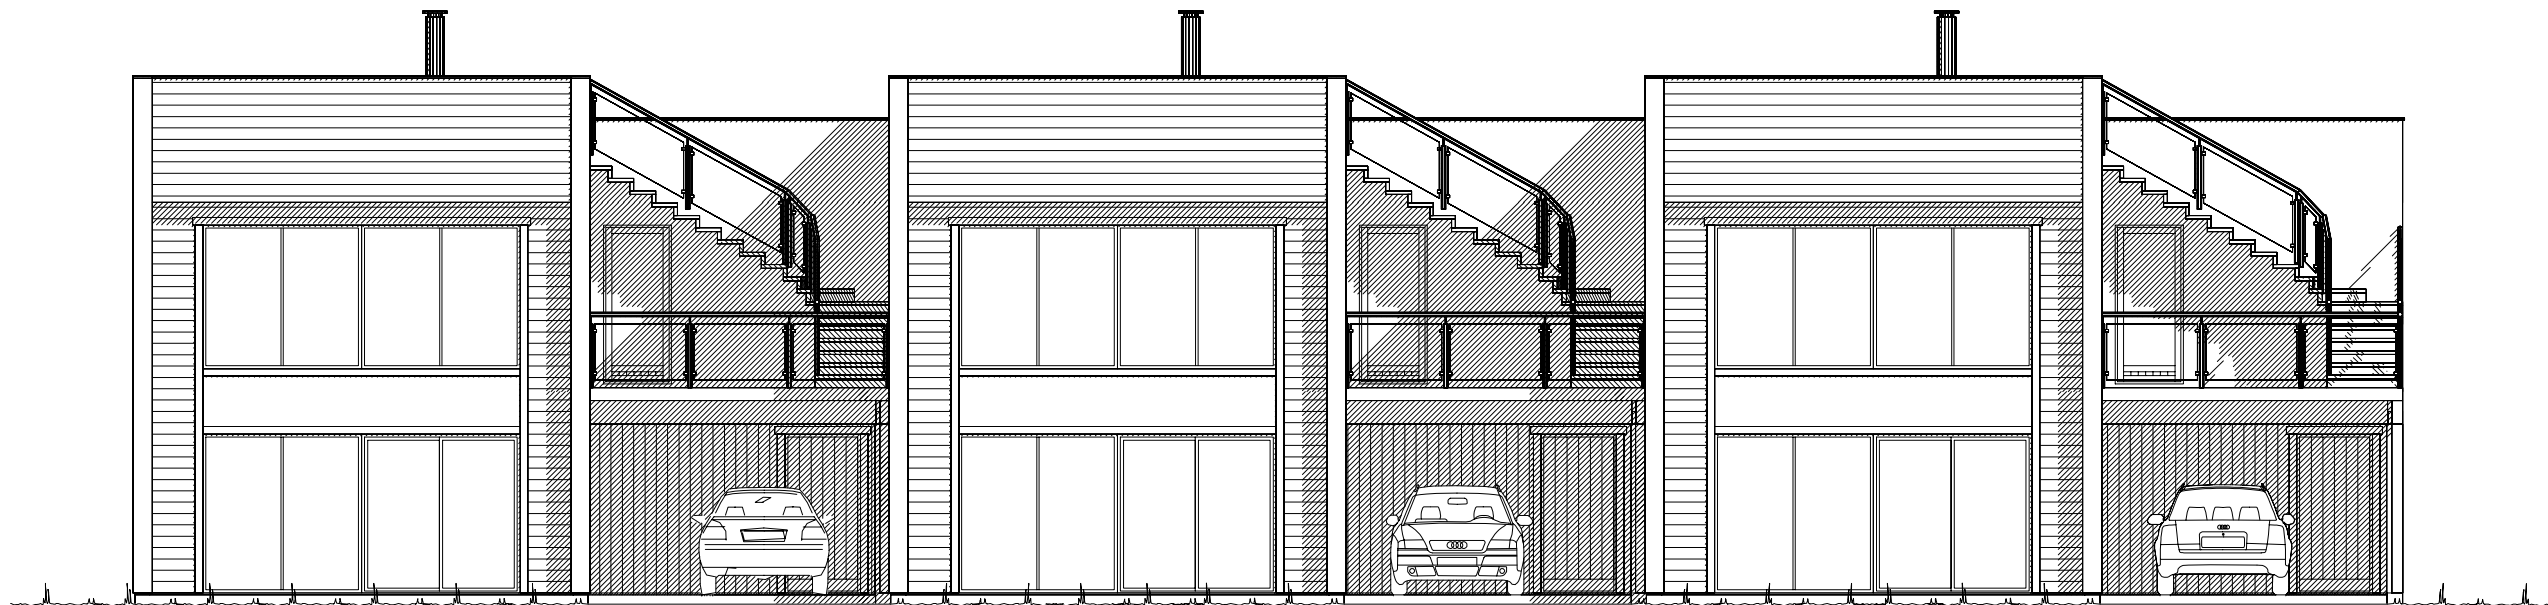


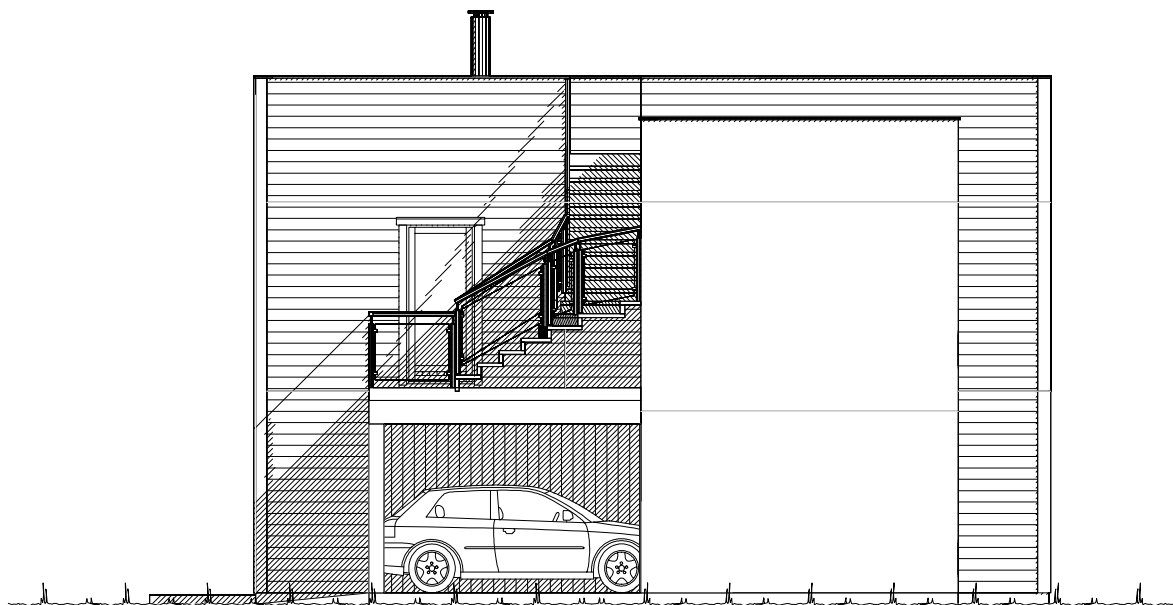

Fasade mot _____.

 

Fasade mot _____.


 Ferdig planert terreng
 Bak / under terreng
 Eksisterende terreng

UTFORMING AV TILTAK BEKREFTES FOREVIST:				
Nabo.nr.	G.nr.	Br.nr.	Dato	Sign.
Nabo.nr.	G.nr.	Br.nr.	Dato	Sign.
Nabo.nr.	G.nr.	Br.nr.	Dato	Sign.
Nabo.nr.	G.nr.	Br.nr.	Dato	Sign.


		Tiltakshaver: Eger Bygg AS	
		Forhandler: Eger Bygg AS	
Hustype: Spesial		Fasade 1 og 2	
Byggeplassens adresse:		ARKIV NR.:	DATO 30.07.14 vhh
Leidland			REV.1
			REV.2
			REV.3
G.nr. 7	Br.nr. 14	Er tegning klarert for bestilling, kontrakt og søkning ?	Nei
VESTLANDSHUSGRUPPENS ARKITEKTKONTOR - 6018 ÅLESUND - TLF. 70 17 89 00			
TEGNINGEN MÅ HVERKEN HELT ELLER DELVIS KOPIERES ELLER BENYTTES VED TILTAK SOM VESTLANDSHUS IKKE MEDVIRKER I.			

TRYGGE HJEM
SKALA 1 : 100
Tegningsnr. 501
Prosj.nr. 537v


 DATA DESIGN SYSTEM
--

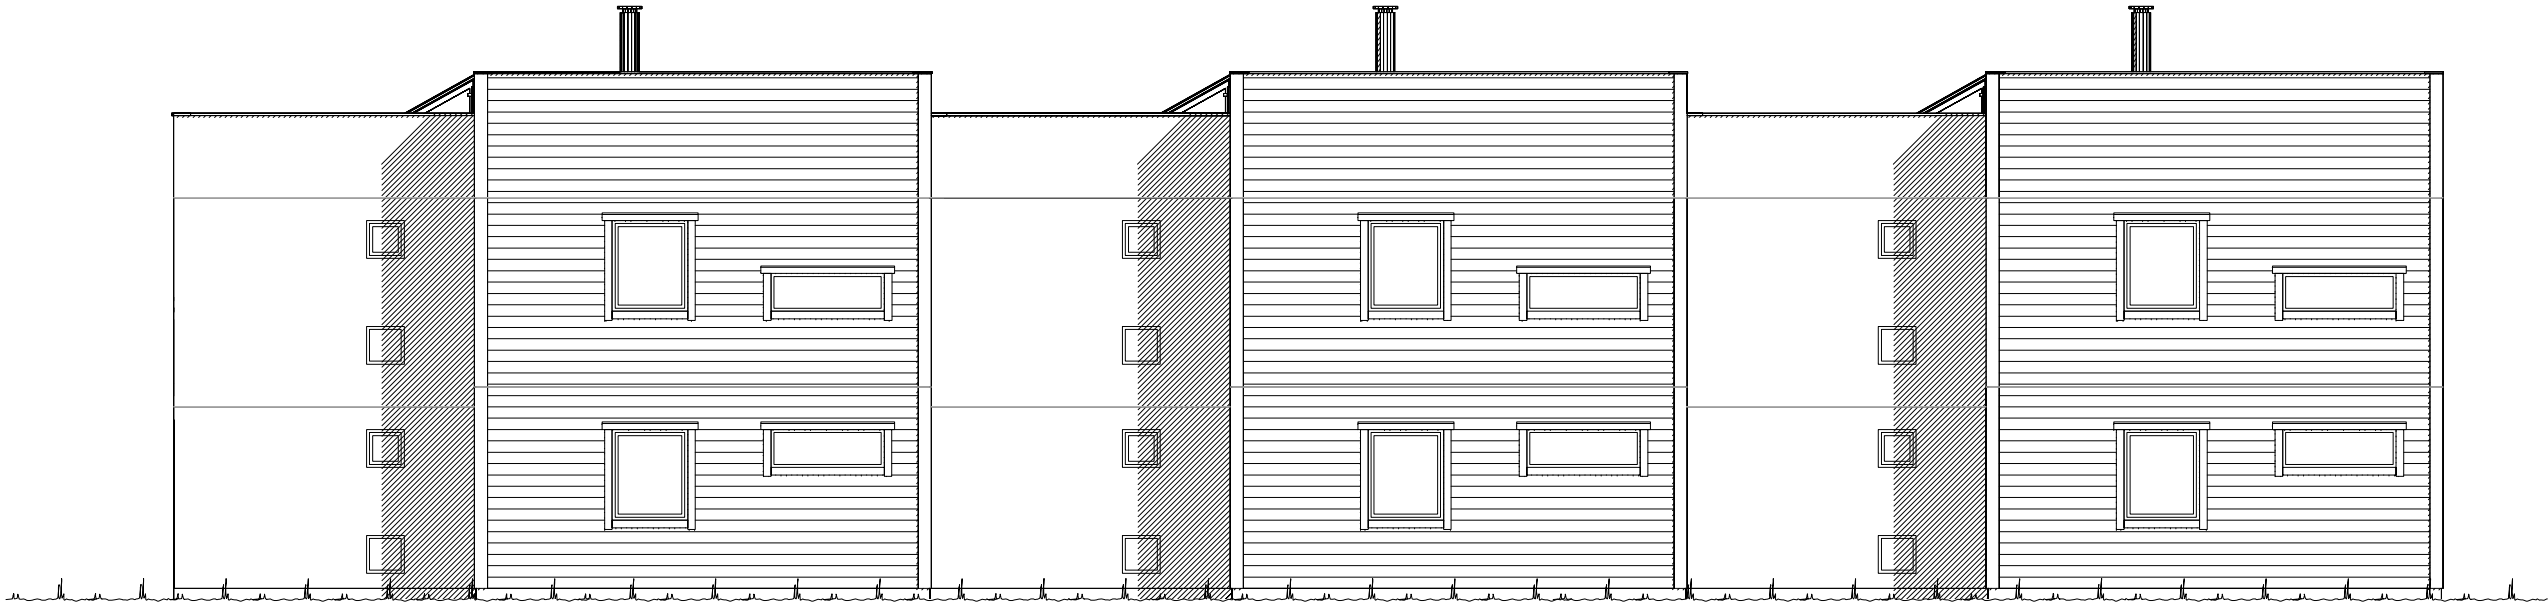

Fasade mot _____.

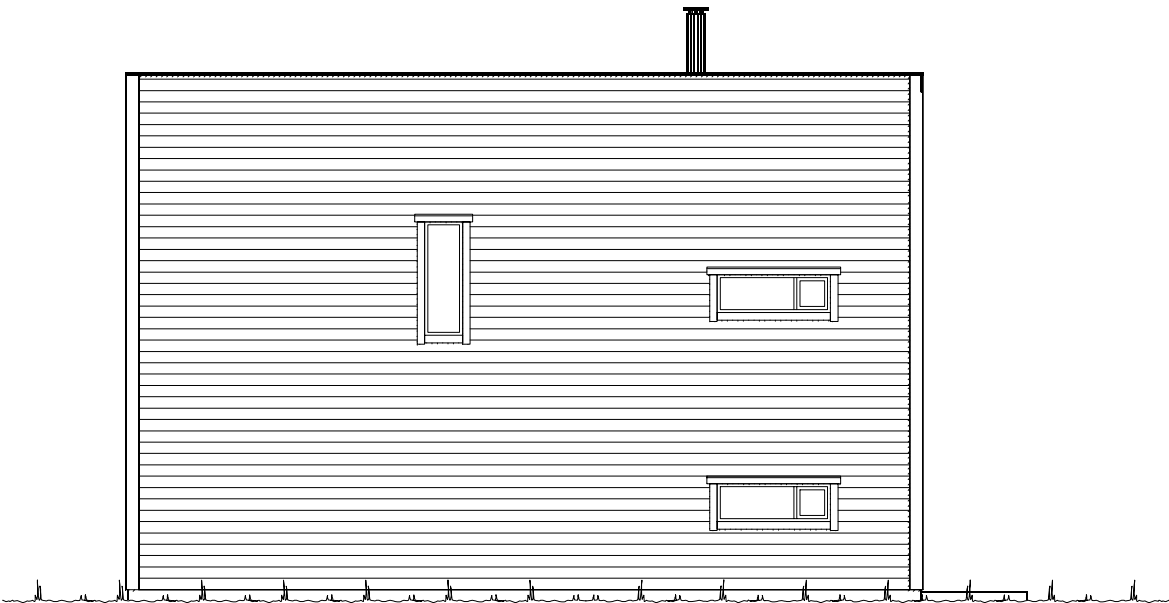

Fasade mot _____.

 
 Ferdig planert terreng
 Bak / under terreng
 Eksisterende terreng

UTFORMING AV TILTAK BEKREFTES FOREVIST:				
Nabo.nr.	G.nr.	Br.nr.	Dato	Sign.
Nabo.nr.	G.nr.	Br.nr.	Dato	Sign.
Nabo.nr.	G.nr.	Br.nr.	Dato	Sign.
Nabo.nr.	G.nr.	Br.nr.	Dato	Sign.

		Tiltakshaver: Eger Bygg AS	
		Forhandler: Eger Bygg AS	
Hustype: Spesial		Fasade 3 og 4	
Byggeplassens adresse: Leidland		ARKIV NR.:	
G.nr. 7	Br.nr. 14	Er tegning klarert for bestilling, kontrakt og søkning ?	Nei
VESTLANDSHUSGRUPPENS ARKITEKTKONTOR - 6018 ÅLESUND - TLF. 70 17 89 00			
TEGNINGEN MÅ HVERKEN HELT ELLER DELVIS KOPIERES ELLER BENYTTES VED TILTAK SOM VESTLANDSHUS IKKE MEDVIRKER I.			


DATO 30.07.14 vhh	TRYGGE HJEM
REV.1	
REV.2	SKALA 1 : 100
REV.3	
	Tegningsnr. 502
	Prosj.nr. 537v

 DATA DESIGN SYSTEM


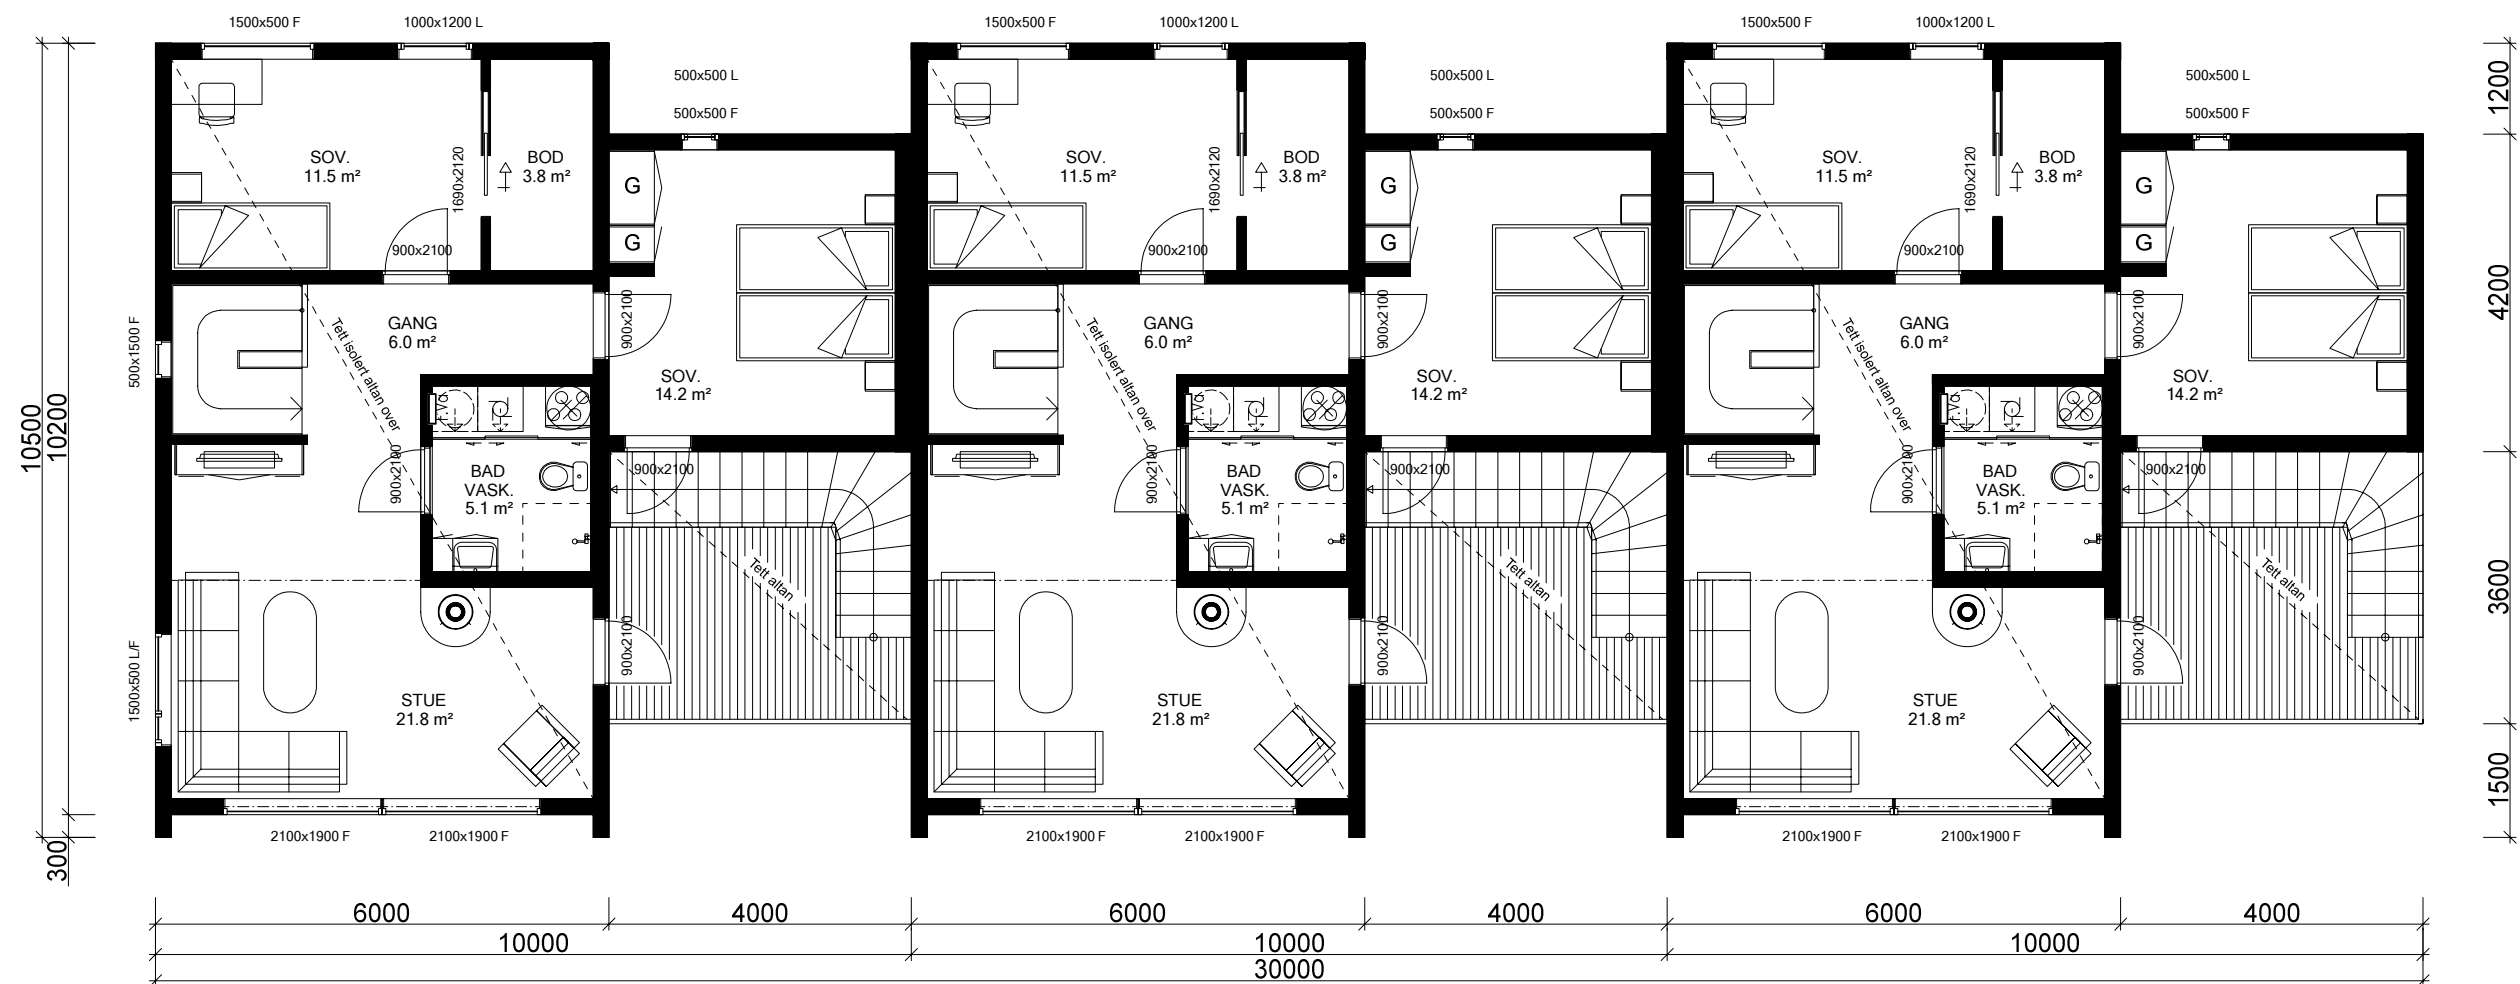


ETASJEPLAN 2: 3x 69,7 m² BRA

VESTLANDSHUS		Tiltakshaver: Eger Bygg AS	
		Forhandler: Eger Bygg AS	
Hustype: Spesial Plan		DATO 30.07.14 vhh	TRYGGE HJEM
Byggeplassens adresse:		ARKIV NR.:	SKALA 1 : 100
Leidland			Tegningsnr. 504
G.nr. 7	Br.nr. 14	Er tegning klarert for bestilling, kontrakt og søkning ?	Prosj.nr. 537v
		Nei	
VESTLANDSHUSGRUPPENS ARKITEKTKONTOR - 6018 ÅLESUND - TLF. 70 17 89 00			
TEGNINGEN MÅ HVERKEN HELT ELLER DELVIS KOPIERES ELLER BENYTTES VED TILTAK SOM VESTLANDSHUS IKKE MEDVIRKER I.			

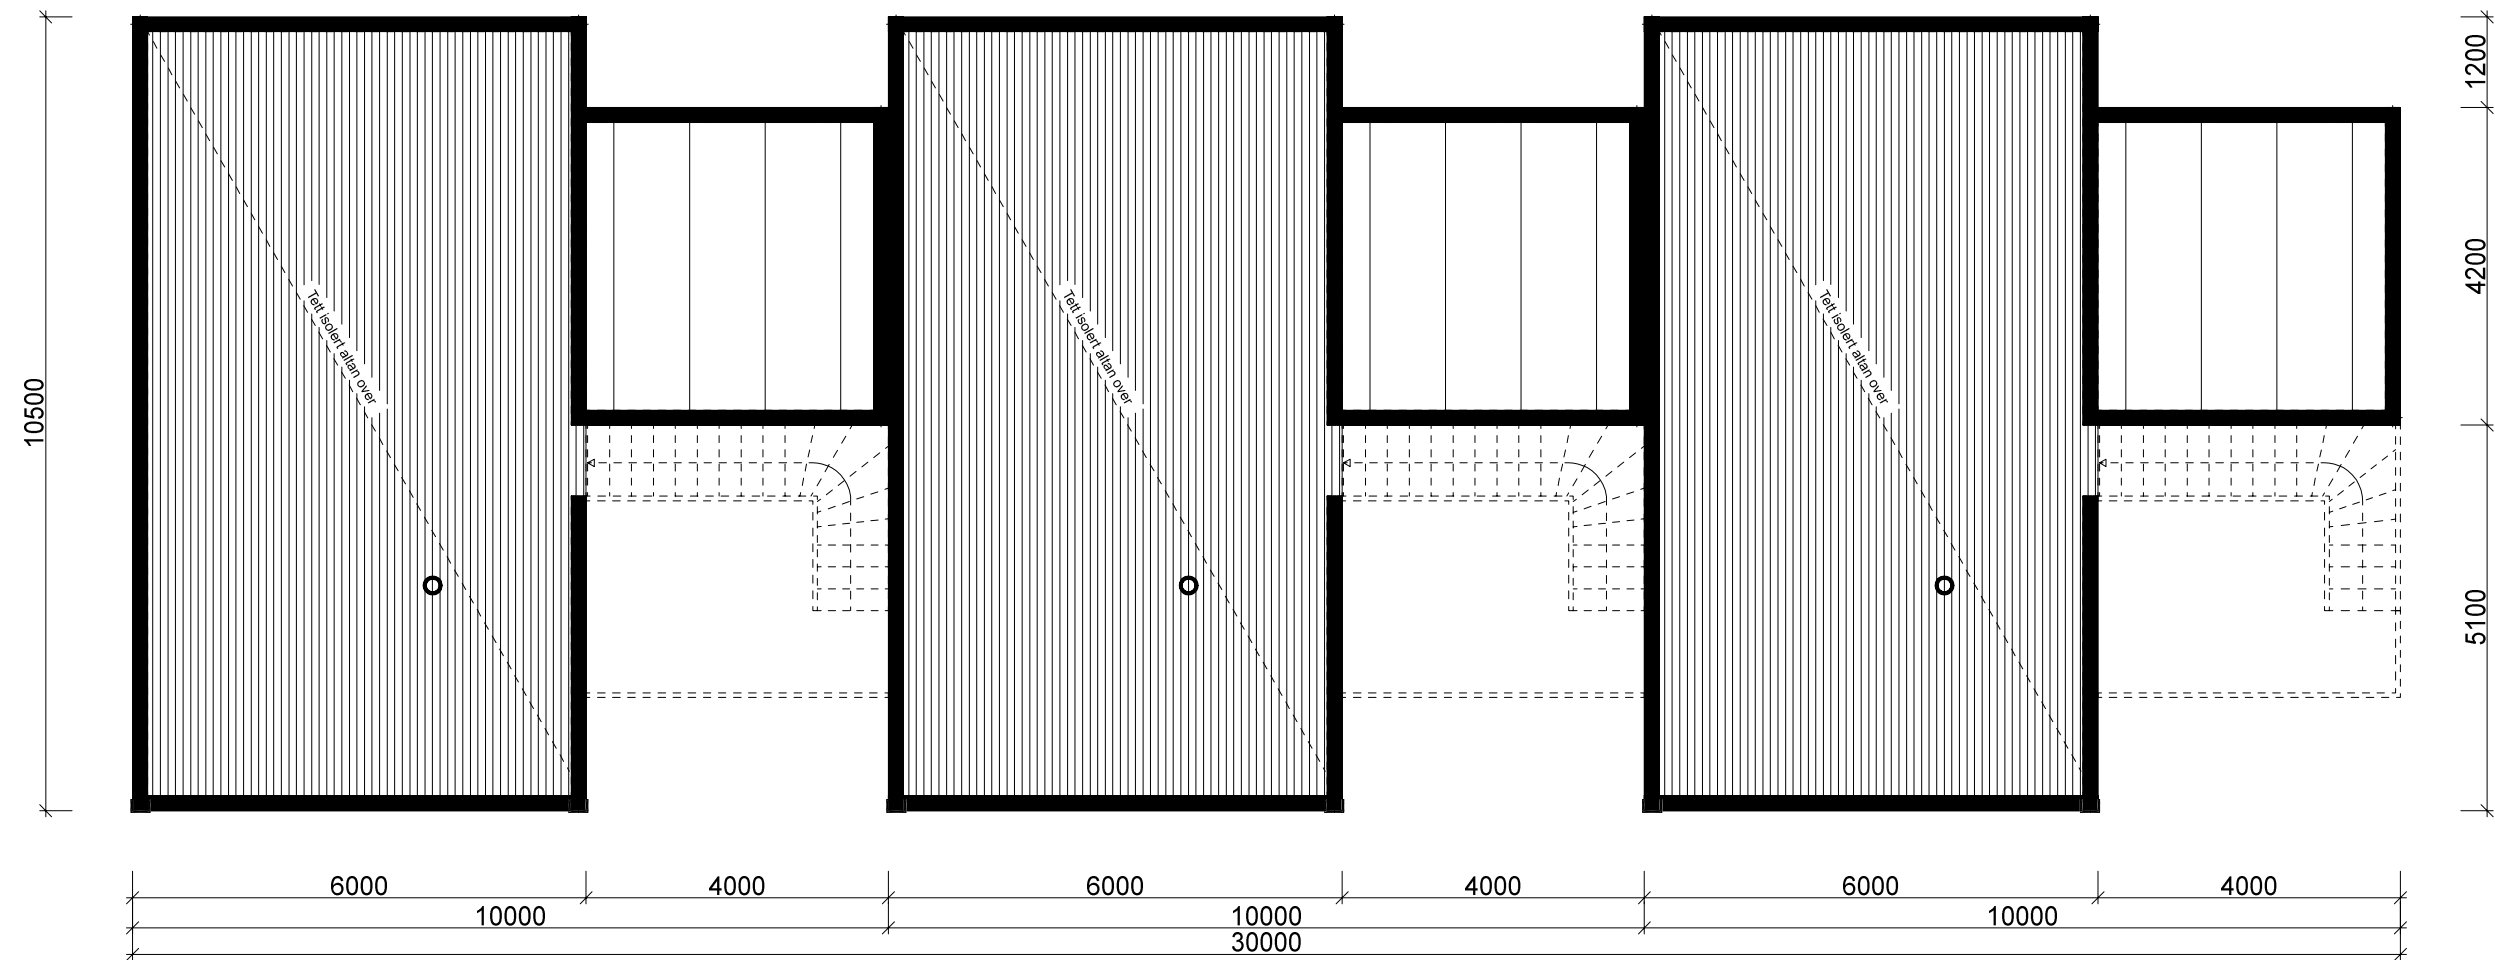

TAKTERRASSE.

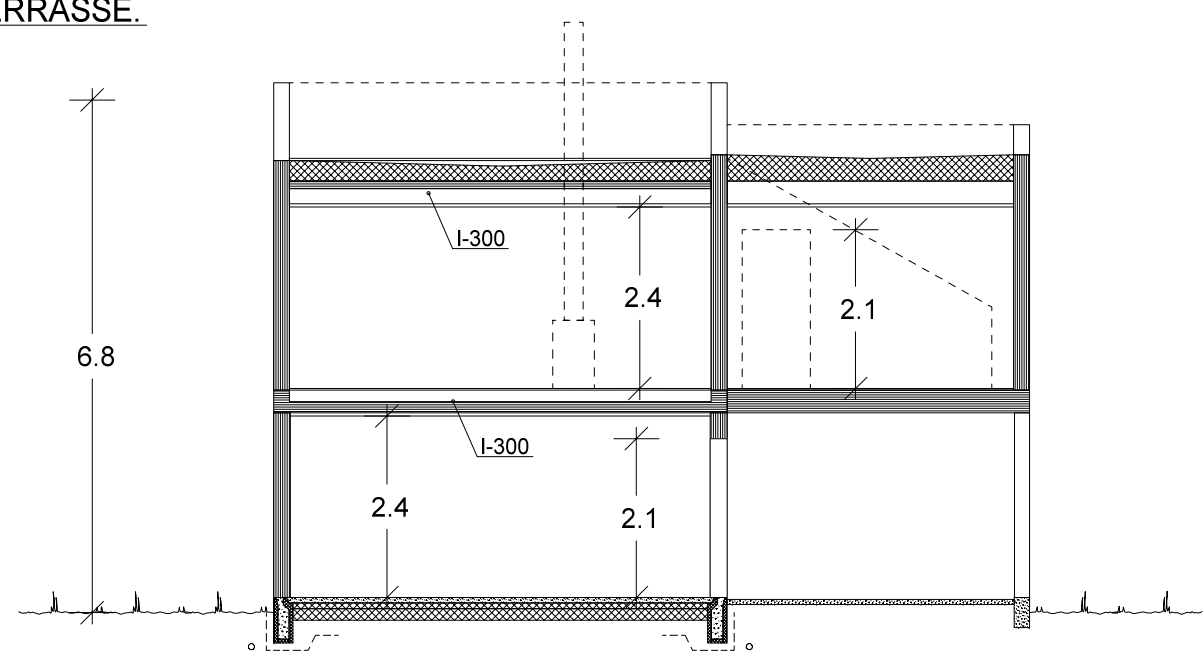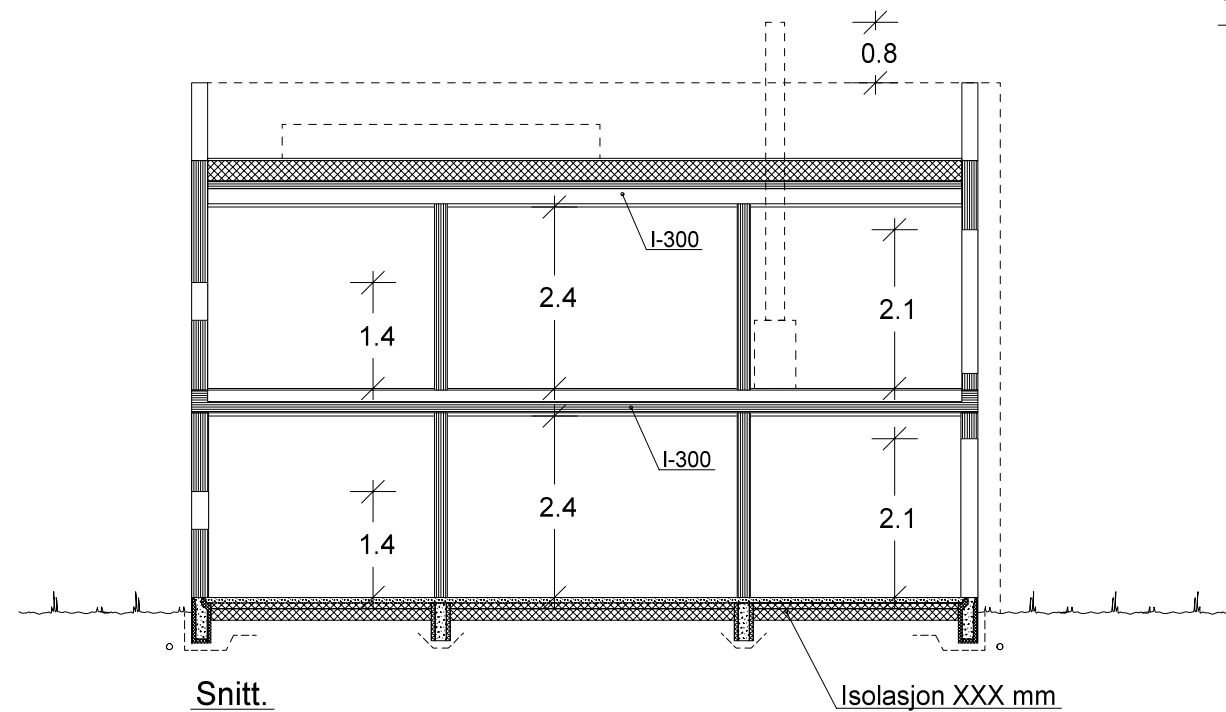

 VESTLANDS HUS		Tiltakshaver: Eger Bygg AS			
		Forhandler: Eger Bygg AS			
Hustype: Spesial		Plan og snitt		DATO 30.07.14 vhh	TRYGGE HJEM
Byggeplassens adresse:		ARKIV NR.:		REV.1	
Leidland				REV.2	SKALA 1 : 100
				REV.3	
G.nr. 7	Br.nr. 14	Er tegning klarert for bestilling, kontrakt og søkning ?		Nei	Tegningsnr. 505
				 DATA DESIGN SYSTEM	Prosj.nr. 537v
VESTLANDSHUSGRUPPENS ARKITEKTKONTOR - 6018 ÅLESUND - TLF. 70 17 89 00					
TEGNINGEN MÅ HVERKEN HELT ELLER DELVIS KOPIERES ELLER BENYTTES VED TILTAK SOM VESTLANDSHUS IKKE MEDVIRKER I.					