
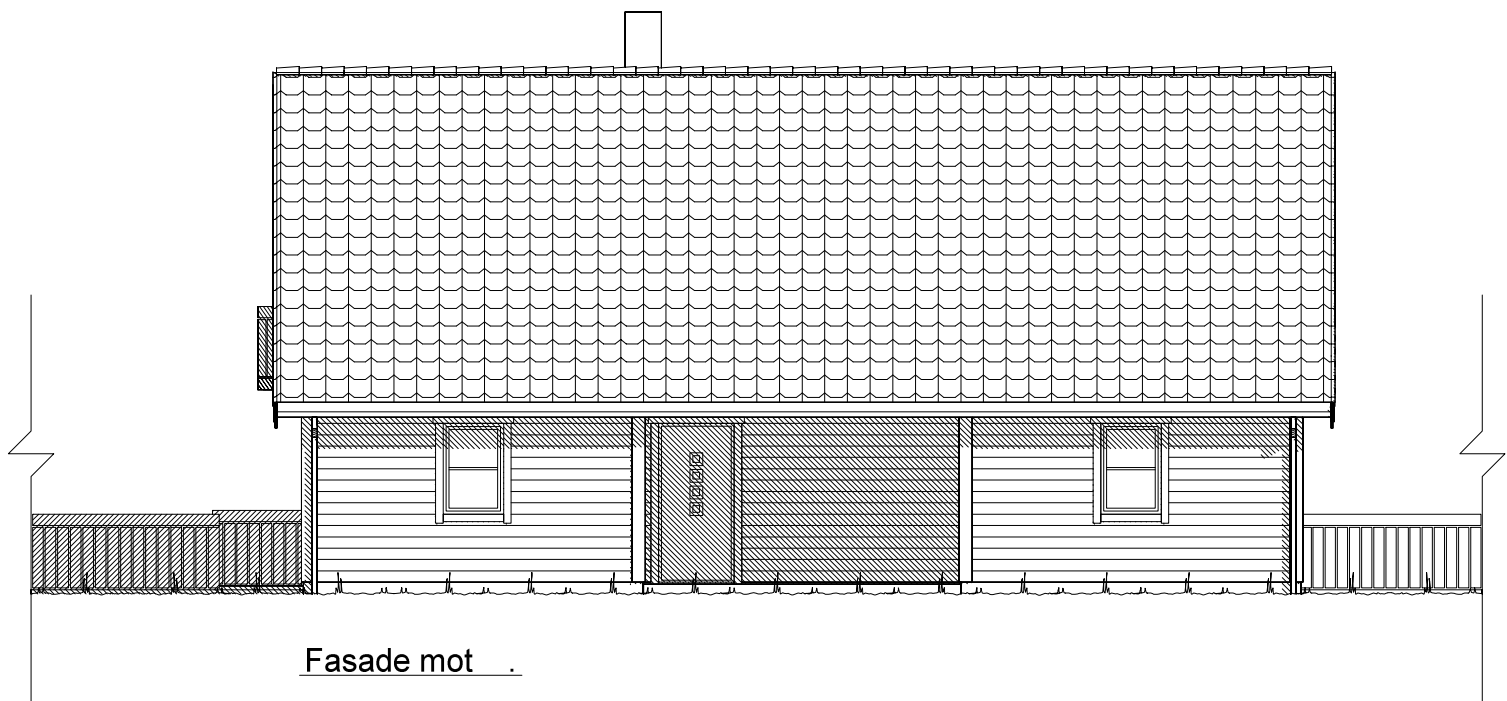


UTFORMING AV TILTAK BEKREFTES FOREVIST:				
Nabo.nr.	G.nr.	Br.nr.	Dato	Sign.
Nabo.nr.	G.nr.	Br.nr.	Dato	Sign.
Nabo.nr.	G.nr.	Br.nr.	Dato	Sign.
Nabo.nr.	G.nr.	Br.nr.	Dato	Sign.

		Tiltakshaver: Randi og Jarle K. Hopland	
		Forhandler: VestlandsHus Mjelde AS	
Hustype: Hellandshornet		Fasade 1 og 2	
Byggeplassens adresse:		ARKIV NR.:	
5912 Seim, Lindås			
G.nr.	Br.nr.	Er tegning klarert for bestilling, kontrakt og søkning ?	Nei
172	189		
VESTLANDSHUSGRUPPENS ARKITEKTKONTOR - 6018 ÅLESUND - TLF. 70 17 89 00			
TEGNINGEN MÅ HVERKEN HELT ELLER DELVIS KOPIERES ELLER BENYTTES VED TILTAK SOM VESTLANDSHUS IKKE MEDVIRKER I.			


DATO 01.08.11 sk	TRYGGE HJEM
REV.1 20.08.12 vhh	
REV.2	SKALA 1 : 100
REV.3	Tegningsnr. 501
 DATA DESIGN SYSTEM	Prosj.nr. 243v

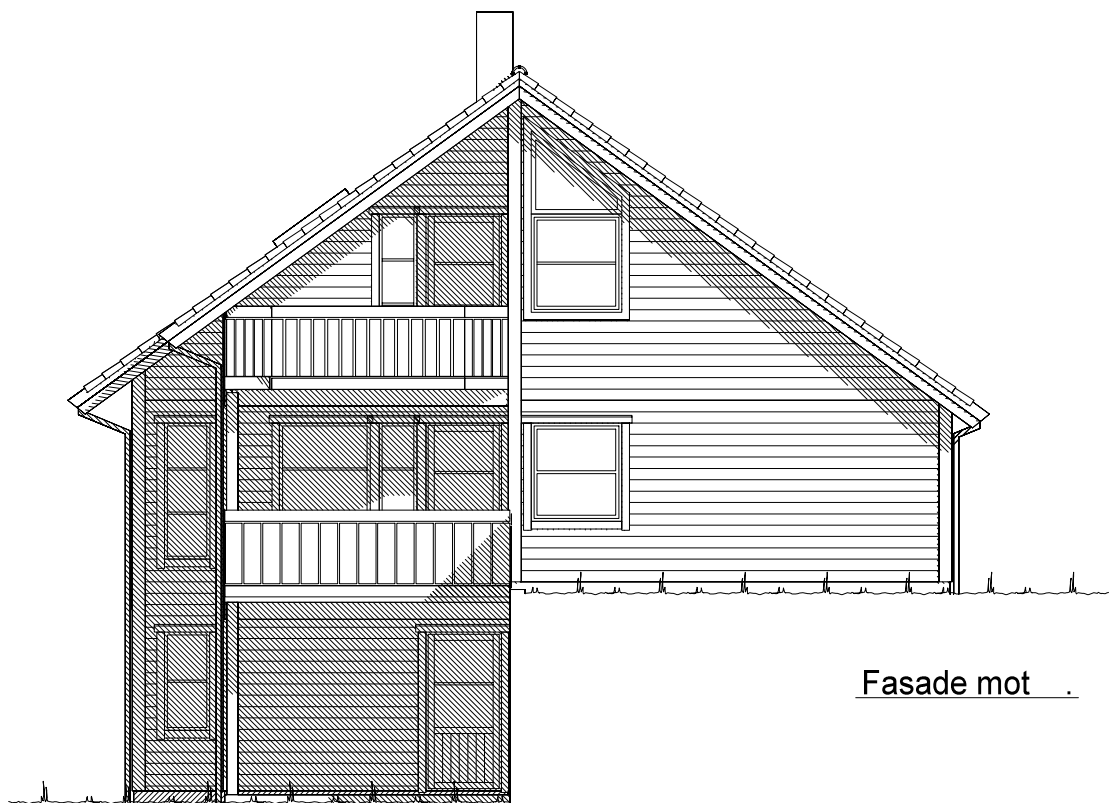

Fasade mot .




Fasade mot .

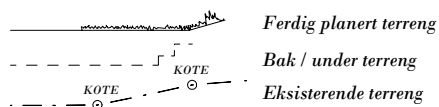


UTFORMING AV TILTAK BEKREFTES FOREVIST:

Nabo.nr.	G.nr.	Br.nr.	Dato	Sign.
Nabo.nr.	G.nr.	Br.nr.	Dato	Sign.
Nabo.nr.	G.nr.	Br.nr.	Dato	Sign.
Nabo.nr.	G.nr.	Br.nr.	Dato	Sign.

 VESTLANDS HUS		Tiltakshaver: <i>Randi og Jarle K. Hopland</i>				
		Forhandler: <i>VestlandsHus Mjelde AS</i>				
Hustype: Hellandshornet		Fasade 3 og 4		DATO 01.08.11 sk		TRYGGE HJEM
Byggeplassens adresse: 5912 Seim, Lindås		ARKIV NR.:		REV.1 20.08.12 vhh		
				REV.2		SKALA 1 : 100
				REV.3		
						Tegningsnr. 502
G.nr. 172	Br.nr. 189	Er tegning klarert for bestilling, kontrakt og søkning ?		Nei		Prosj.nr. 243v
 DATA DESIGN SYSTEM						
VESTLANDSHUSGRUPPENS ARKITEKTKONTOR - 6018 ÅLESUND - TLF. 70 17 89 00						
TEGNINGEN MÅ HVERKEN HELT ELLER DELVIS KOPIERES ELLER BENYTTES VED TILTAK SOM VESTLANDSHUS IKKE MEDVIRKER I.						

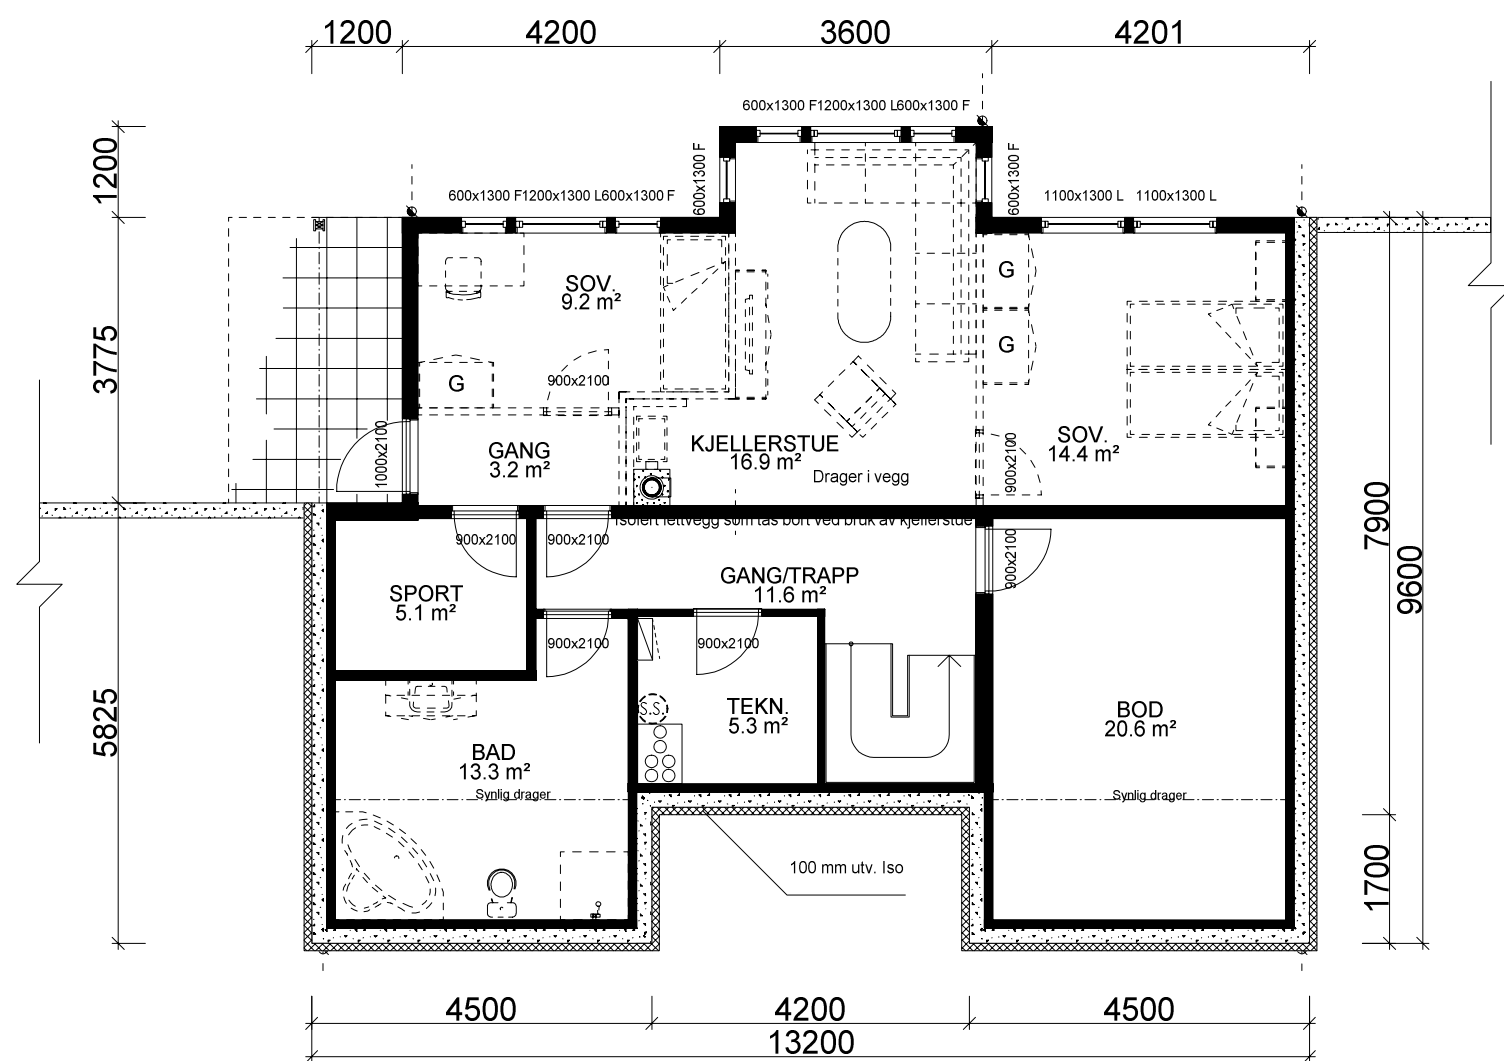

UNDERETASJE: 105,2 m² BRA

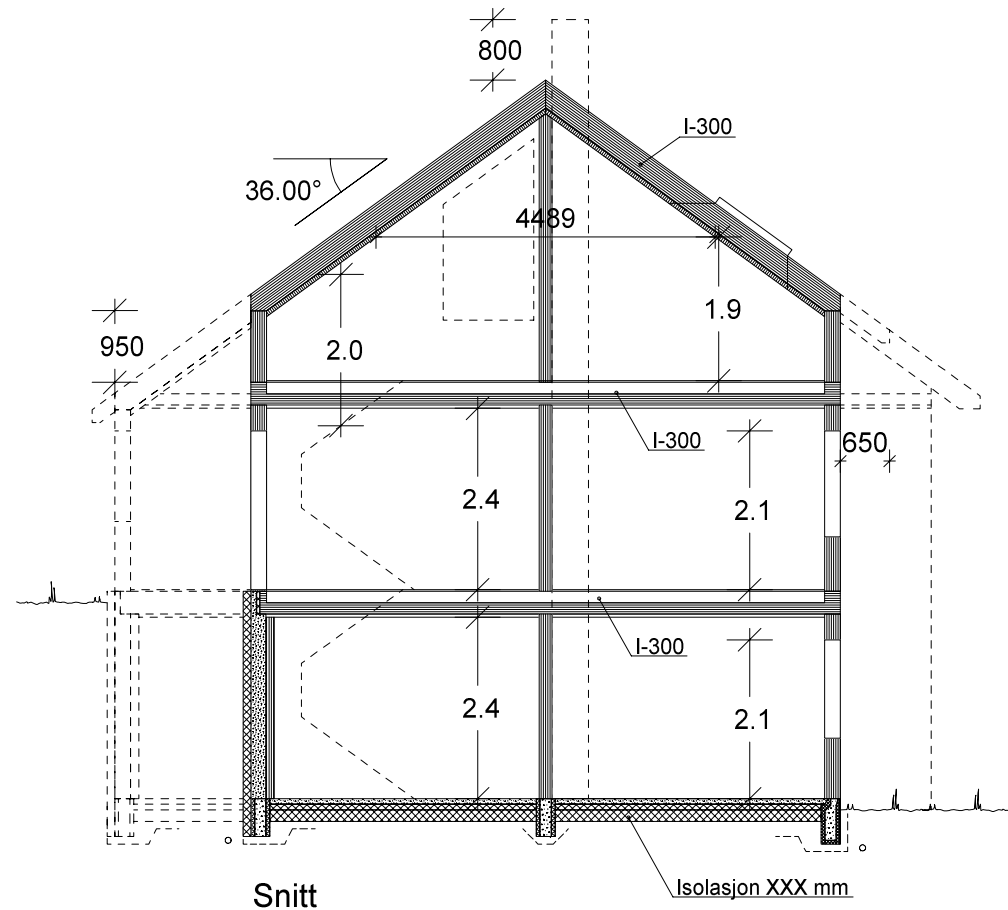

Kanaler fra ventilasjonsanlegg, vil i noen tilfeller medføre ekstra veggtykkelser eller "kassing", som får mindre konsekvenser for romløsninger. Dette kan eventuelt justeres noe før igangsetting av bygget.

NB! Ved innhenting av pristilbud av ytterdører og vindu, må forutsetningen i varmetapsberegningen legges til grunn. Her blir det forutsatt en maksimal, gjennomsnittlig U-verdi til ytterdører og vindu for bygget. Høy prosentandel over 20% vindu og dører, har konsekvenser for byggets isolering.


% vindu- og dørareal er beregnet til: -xx%
Gjennomsnittlig U-verdi er her: _____

Fremtidig P-Rom


Arealberegninger i hht. NS 3940	Bruksareal BRA i m²			P-ROM Primære rom
	Pr etasje	Apent over- bygd areal og carport	Sum BRA	
U. etg. plan	105.2	3.6	108.8	71.1
H. etg. plan	108.4	10.2	118.6	108.4
2. etg. plan	70.3	2.1	72.4	67.4
SUM :	283.9	15.9	299.8	246.9
BYA :	138.5	0.0	138.5	
Grunnflate/ fotavtrykk :	122.2			

VESTLANDS HUS		Tiltakshaver: Randi og Jarle K. Hopland	
		Forhandler: VestlandsHus Mjelde AS	
Hustype: Hellandshornet		Hovedplan	
Byggeplassens adresse: 5912 Seim, Lindås		ARKIV NR.:	
G.nr. 172	Br.nr. 189	Er tegning klarert for bestilling, kontrakt og søkning ?	Nei
VESTLANDSHUSGRUPPENS ARKITEKTKONTOR - 6018 ÅLESUND - TLF. 70 17 89 00			
TEGNINGEN MÅ HVERKEN HELT ELLER DELVIS KOPIERES ELLER BENYTTES VED TILTAK SOM VESTLANDSHUS IKKE MEDVIRKER I.			

DATO 01.08.11 sk	TRYGGE HJEM
REV.1 20.08.12 vhh	
REV.2	SKALA 1 : 100
REV.3	Tegningsnr. 503
DATA DESIGN SYSTEM	Prosj.nr. 243v

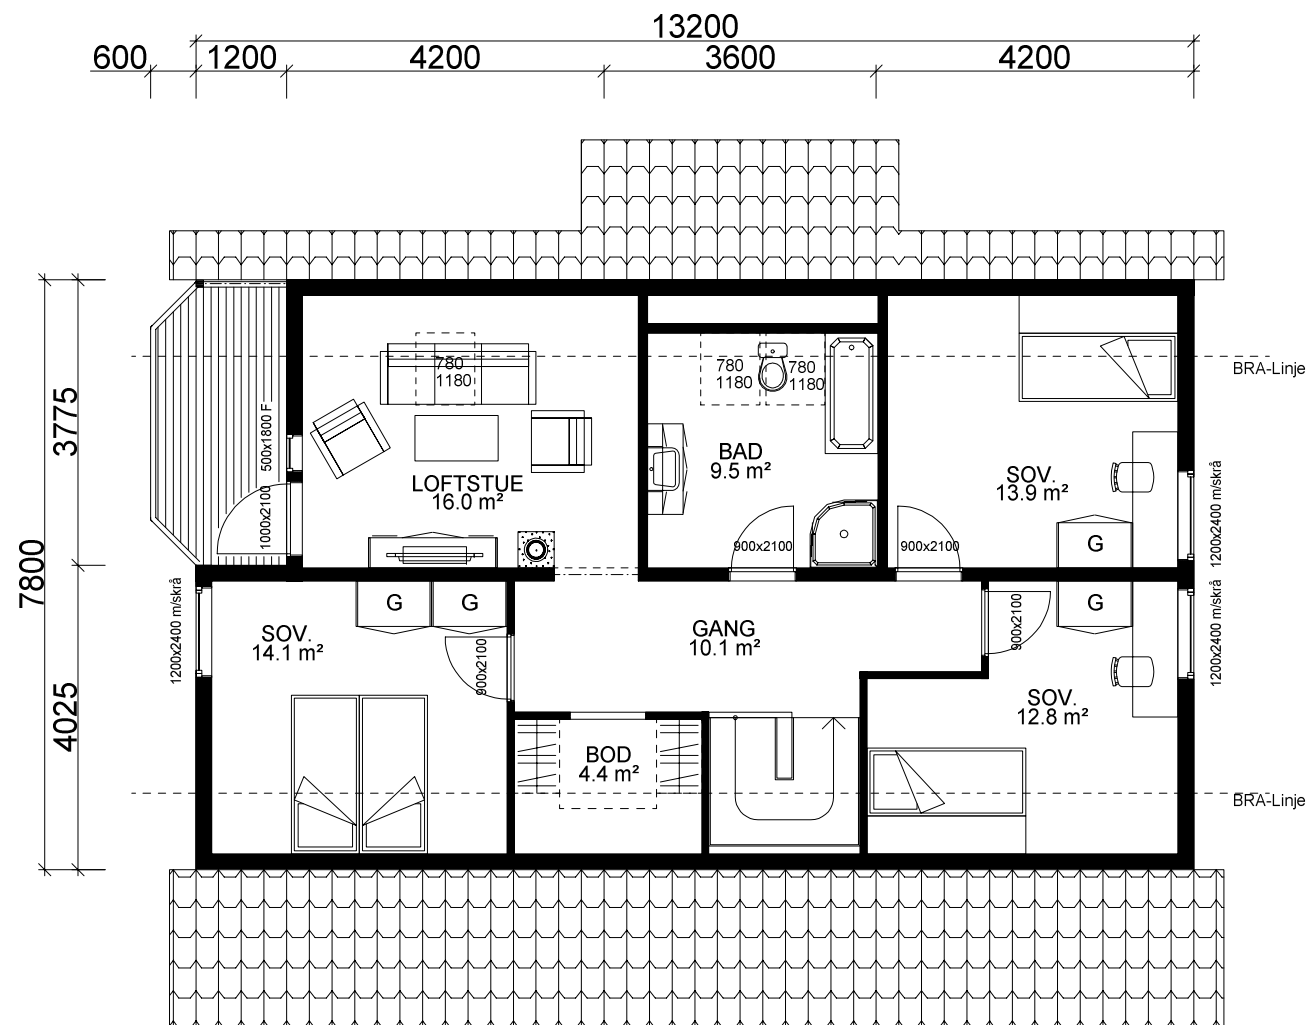

ETASJEPLAN LOFT 70,3 m² BRA

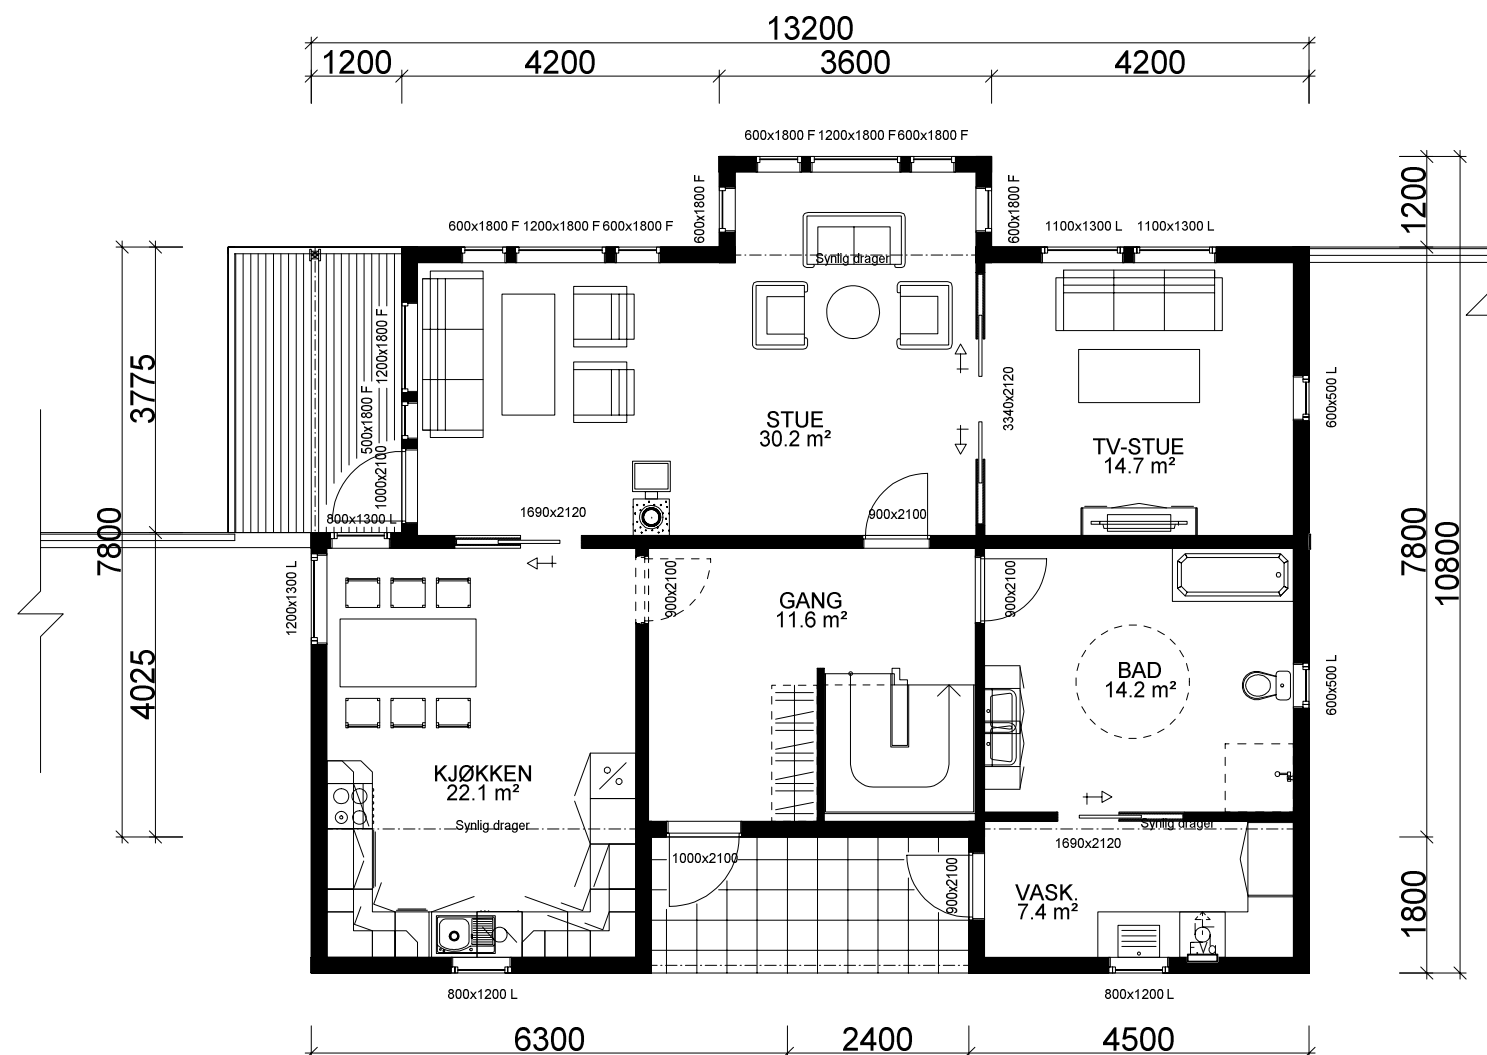

HOVEDPLAN: 108,4 m² BRA

VESTLANDS HUS		Tiltakshaver: Randi og Jarle K. Hopland	
		Forhandler: VestlandsHus Mjelde AS	
Hustype: Hellandshornet		Plan	
Byggeplassens adresse:		ARKIV NR.:	
5912 Seim, Lindås			
G.nr. 172	Br.nr. 189	Er tegning klarert for bestilling, kontrakt og søkning ?	Nei
VESTLANDSHUSGRUPPENS ARKITEKTKONTOR - 6018 ÅLESUND - TLF. 70 17 89 00		TRYGGE HJEM	
TEGNINGEN MÅ HVERKEN HELT ELLER DELVIS KOPIERES ELLER BENYTTES VED TILTAK SOM VESTLANDSHUS IKKE MEDVIRKER I.		SKALA 1 : 100	
		Tegningsnr. 504	
		Prosj.nr. 243v	